

SKLUZ
PODÉLNÝ ŘEZ 1:100

276/4

LUBAS MILAN

1209/3


JMK, SUSJMK

286/7


Obec Bílovice nad Svitavou

769/8

Obec Bílovice nad Svitavou

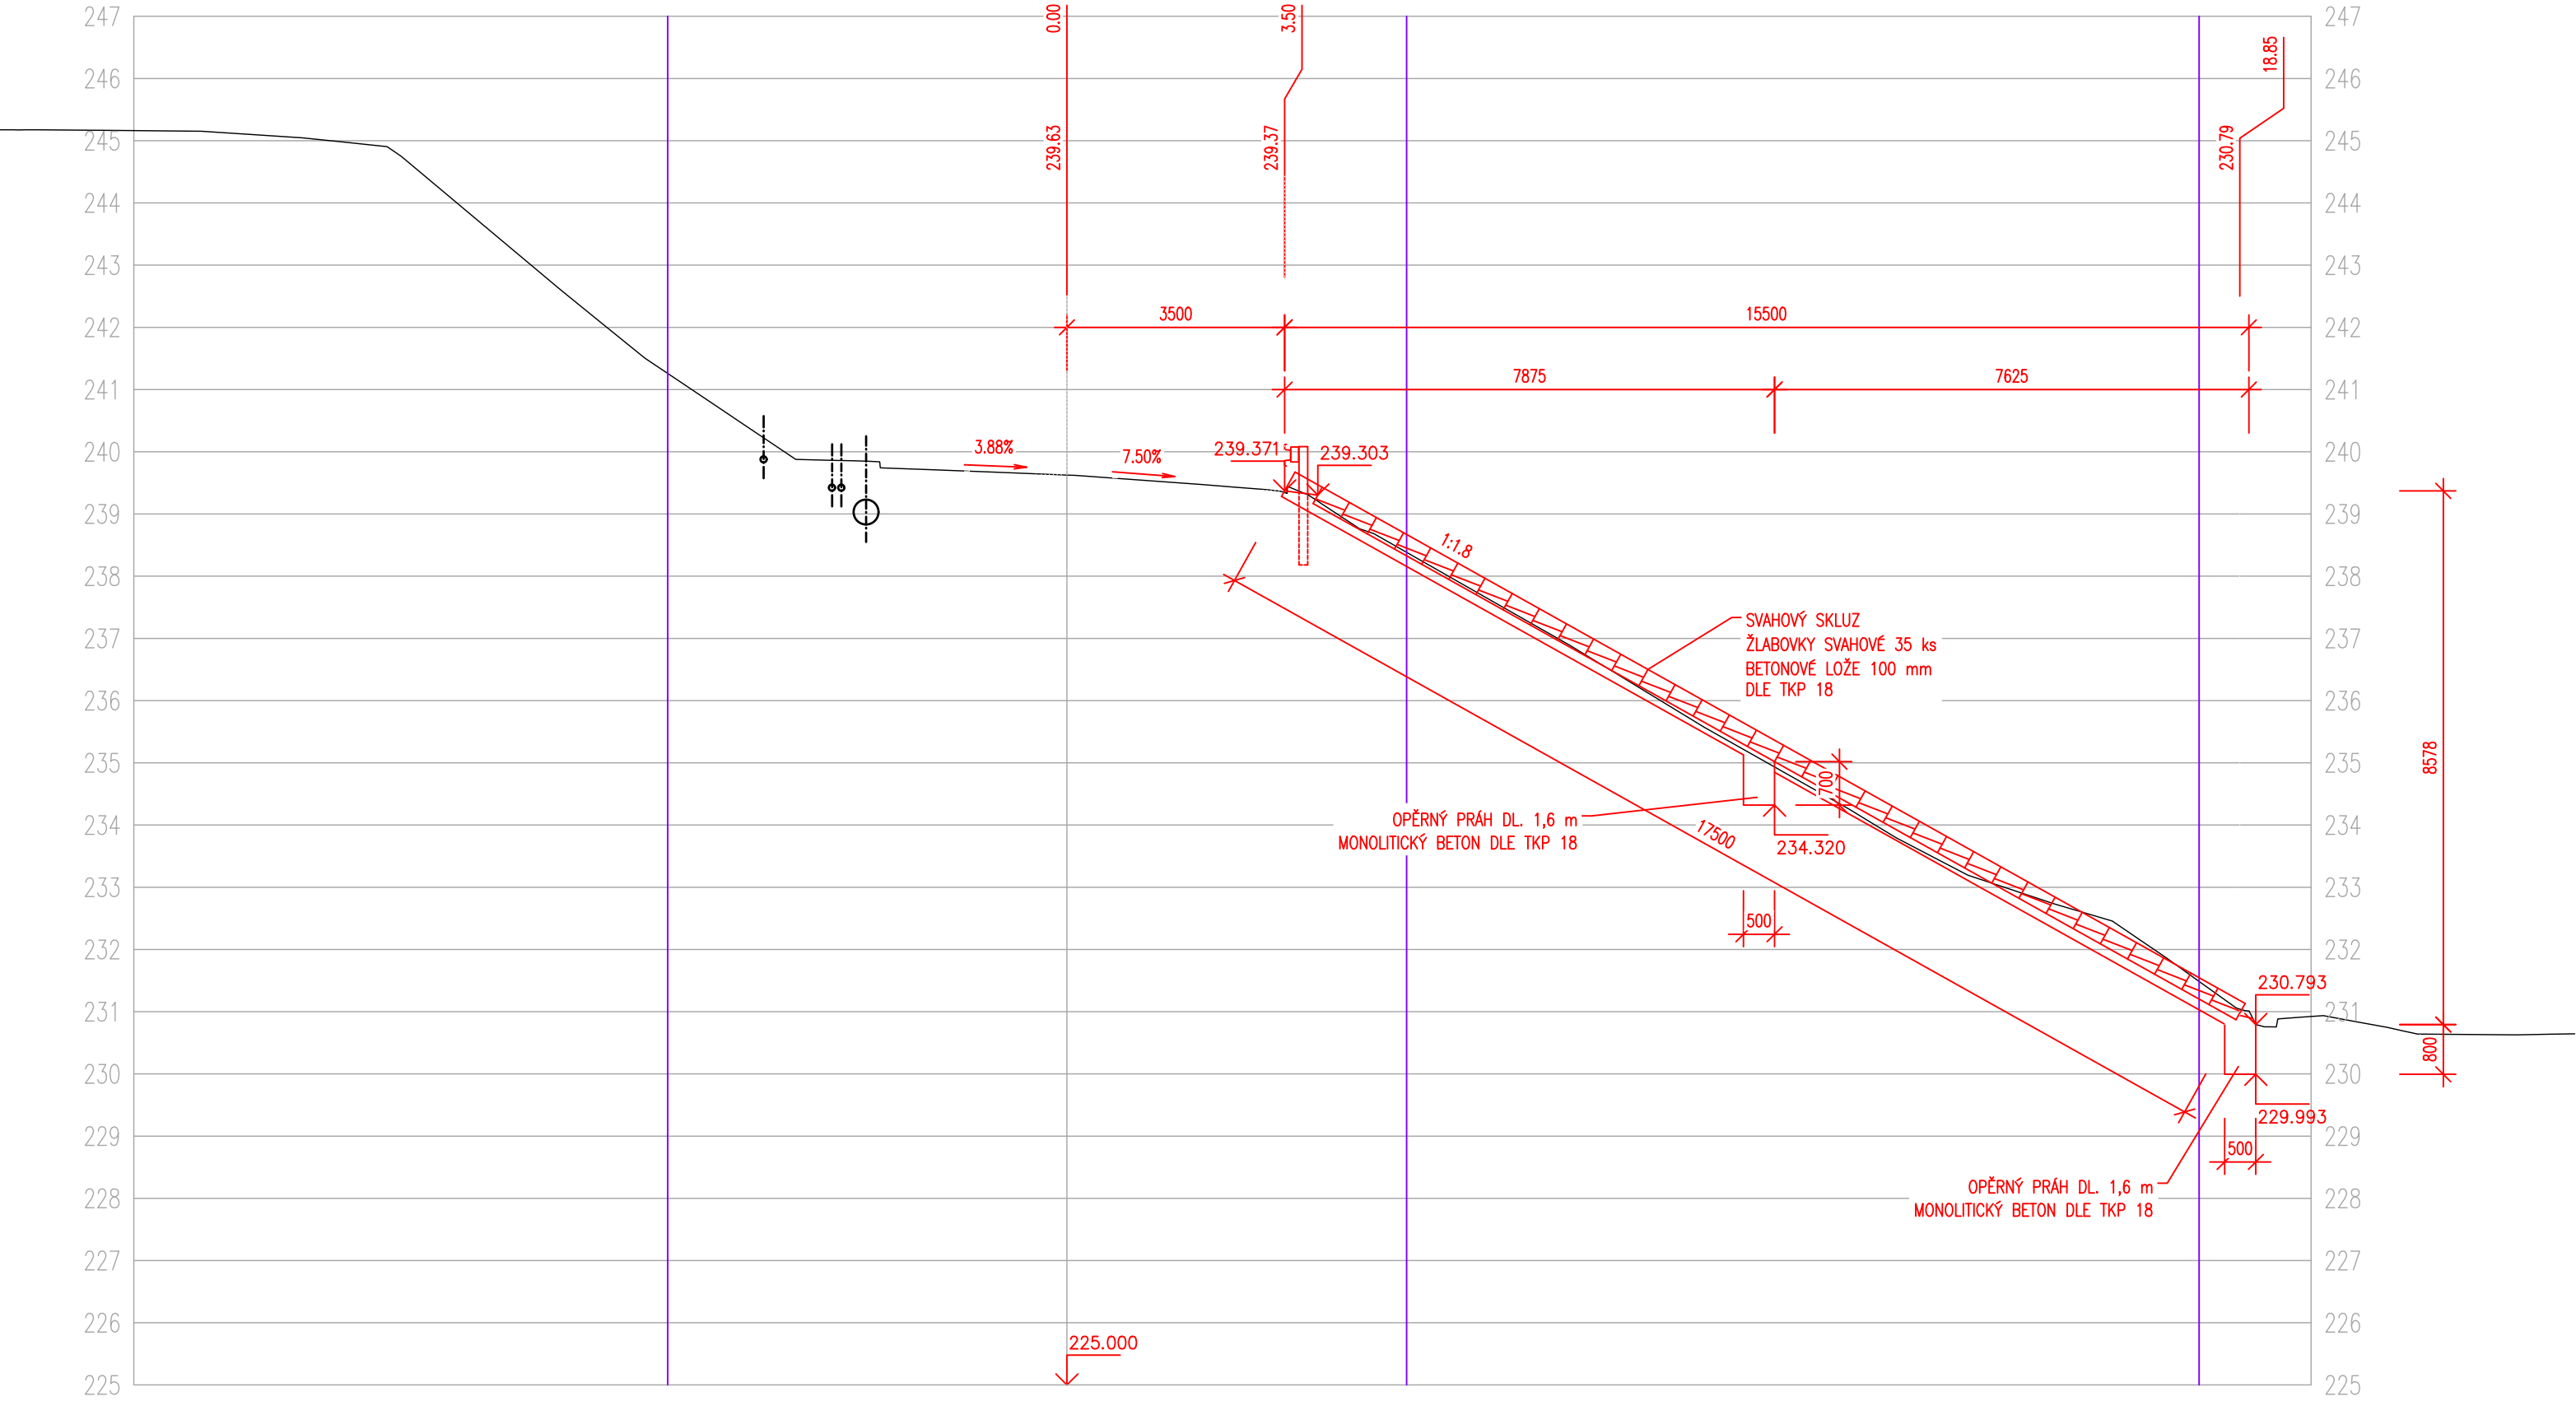



PŘÍČNÝ ŘEZ 1:10

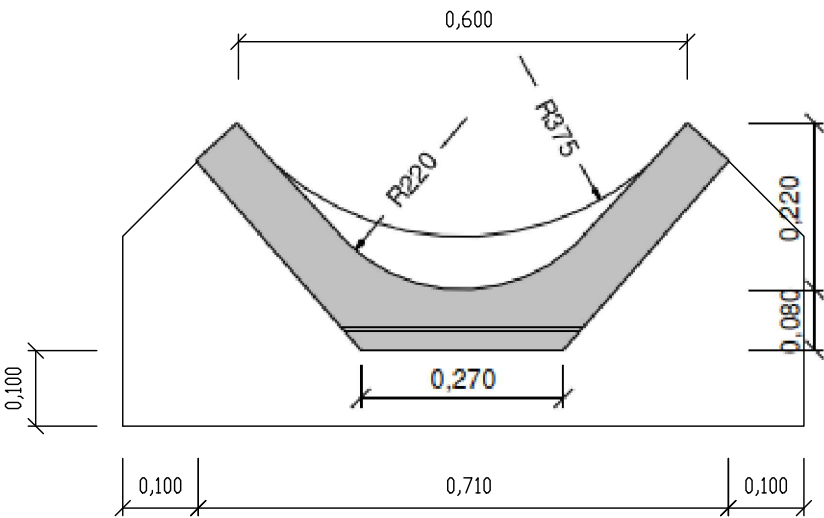

SO 101 – SILNICE II/383

D.1

Souřadnicový systém: S - JTSK
Výškový systém: Bpv

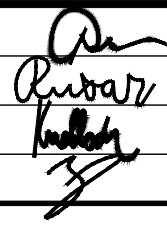Hlavní inženýr projektu:	Ing. Jaromír RUŠAR		 Slavičková 1a, 638 00 Brno Tel.: 545 222 037 E-mail: info@rusar.cz	
Zodpovědný projektant:	Ing. Květoslav RUŠAR			
Vypracoval:	Ing. Tomáš KNOBLOCH			
Kontroloval:	Ing. Radoslav HOLÝ			
Kraj:	Jihomoravský kraj	Datum:		10 / 2024
Zadavatel:	Správa a údržba silnic Jihomoravského kraje, p.o.	Formát:		3 A4
Název akce: Bílovice n. S. - svah		Měřítko:		1:100, 1:10
		Účel:		PDPS
		Čís.zakáz.:		52 - 2024
SO 101 – SILNICE II/383		Archivní čís.:		-
Název přílohy: SKLUZ		Čís.soupravy:		Čís. přílohy: 05