


LEGENDA:

ZNAČKA	POPIS	Typ
----	STÁVAJÍCÍ POTRUBÍ STUDENÉ VODY	POZINKOVANÁ OCEL / PP-
—U—U—	STÁVAJÍCÍ POTRUBÍ STUDENÉ UPRAVENÉ VODY	POZINKOVANÁ OCEL / PP-
----	STÁVAJÍCÍ POTRUBÍ TEPLÉ VODY	POZINKOVANÁ OCEL / PP+
----	STÁVAJÍCÍ POTRUBÍ CÍRKULACE TEPLÉ VODY	POZINKOVANÁ OCEL / PP+
----	STÁVAJÍCÍ POTRUBÍ POŽÁRNÍ VODY	POZINKOVANÁ OCEL
- . - . - . - . - . -	NAVŘZENÉ POTRUBÍ STUDENÉ VODY	PP-RCT+BF
—U—U—	NAVŘZENÉ POTRUBÍ STUDENÉ UPRAVENÉ VODY	PP-RCT+BF
- . - . - . - . - . -	NAVŘZENÉ POTRUBÍ TEPLÉ VODY	PP-RCT+BF
— . - . - . - . - . -	NAVŘZENÉ POTRUBÍ CÍRKULACE TEPLÉ VODY	PP-RCT+BF
— . - . - . - . - . -	NAVŘZENÉ POTRUBÍ POŽÁRNÍ VODY	LISOVANÁ OCEL
—U—U—	NAVŘZENÉ STOUPAČÍ POTRUBÍ VODOVODU - nové	PP-RCT+BF
—U—U—	STÁVAJÍCÍ STOUPAČÍ POTRUBÍ POŽÁRNÍ VODY	PP-RCT+BF
—U—U—	NAVŘZENÉ STOUPAČÍ POTRUBÍ POŽÁRNÍ VODY	LISOVANÁ OCEL
—U—U—	STÁVAJÍCÍ STOUPAČÍ POTRUBÍ POŽÁRNÍ VODY	POZINKOVANÁ OCEL

Legenda zařízovacích předmětů viz. technická zpráva

POZNÁMKA:

- POTRUBÍ VNITŘNÍHO VODOVODU BUDE PROVEDENO Z MATERIÁLU PP-RCT S ČEDIČOVÝMI VLAKNY, 3x NIŽŠÍ TEPELNÁ ROZTAŽNOST POTRUBÍ, ČÁSTEČNĚ Z NEREZOVÉHO LIS. POTRUBÍ)
- POTRUBÍ POŽÁRNÍ VODY BUDE PROVEDENO ZE SYSTÉMOVÉHO POTRUBÍ Z UHLÍKOVÉ OCELI S VNITŘNÍM A VNĚJŠÍM POZINKOVÁNÍM SPOJOVANÉHO LISOVÁNÍM (NELEGOVANÁ OCEL 1.0215).
- PŘÍPOJOVACÍ POTRUBÍ VNITŘNÍHO VODOVODU BUDE VEDENO VE STĚNÁCH, PŘÍPEVNĚNÉ PŘÍCHYTKAMI A ZAKRYTO. HLAVNÍ ROZVOD BUDE VEDEN POD STROPEM.
- POTRUBÍ STUDENÉ VODY BUDE OPATŘENO IZOLACÍ tl. 9 mm, POTRUBÍ TEPLÉ VODY BUDE OPATŘENO IZOLACÍ tl. 15 mm, IZOLACE Z PĚNĚNÉHO POLYETHYLENU.
- VÝBĚR TYPŮ ZAŘÍZOVACÍCH PŘEDMĚTŮ A BATERÍ DLE VÝBĚRU INVESTORA PŘI REALIZACI.
- MONTÁŽ POTRUBÍ BUDE PROVÁDĚNA DLE MONTÁŽNÍHO PŘEDPISU VÝROBCE.

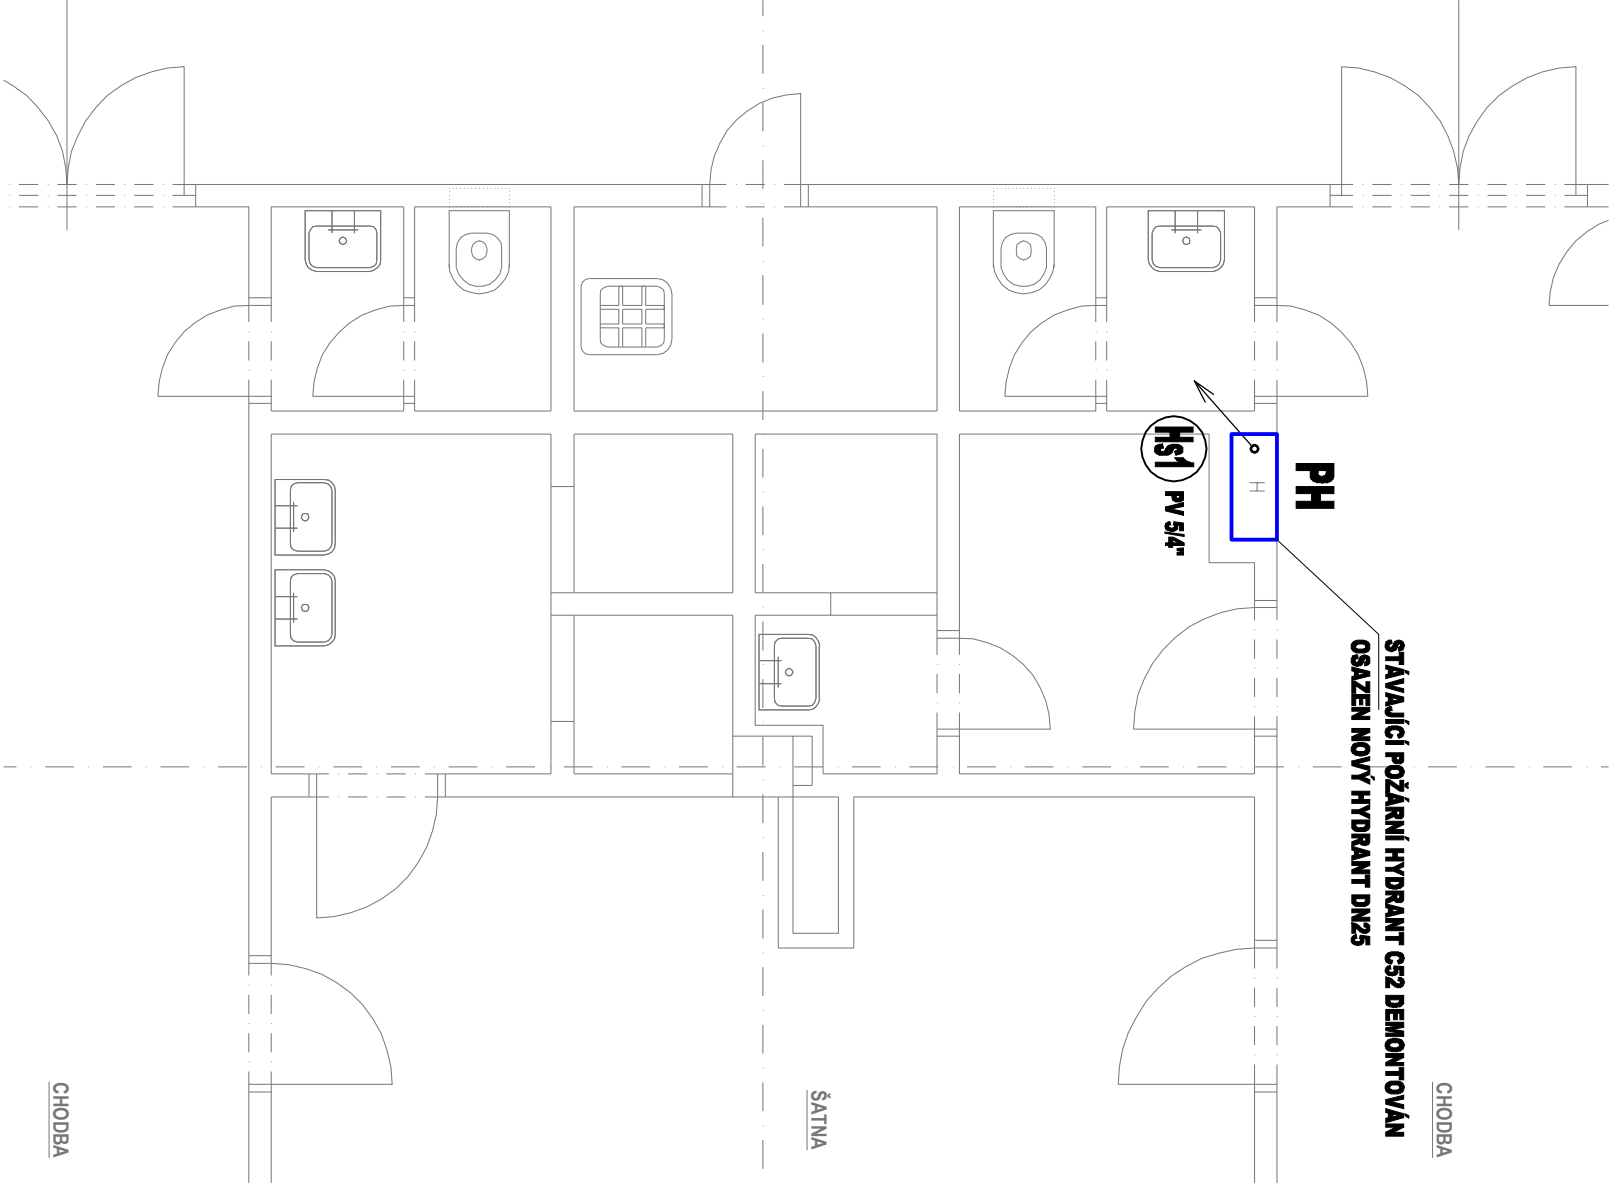

NÁZEV AKCE :	ZODP. PROJEKTANT			VYPRACOVAL			KONTROLOVAL			<div>PPSKANIA</div> <div>PPS Kania s.r.o. ,Národní 685/10, 709 00 tel : 986 246 282 , fax : 986 246 282 e-mail : projekce@dps-kania.cz</div>	
	Martin Kalnus			Luboš Radoň			Martin Kalnus				
	KATASTRÁLNÍ ÚZEMÍ, PARC.Č. :			Bředov (63584), 4894/2							
MÍSTO STAVBY :	Místo Stavby :			Nemocnice Bředov, příspěvková organizace U Nemocnice 3066/1, 690 02 Bředov			ARCHIV			STUPEŇ DSP, DPS	
	STAVEBNÍK / OBJEDNATEL :			Nemocnice Bředov, příspěvková organizace U Nemocnice 3066/1, 690 02 Bředov							
NÁZEV AKCE :	SO 01 - Urgentní příjem									DATUM BŘEZEN 2022	PARÉ
	Část : D.1.4.1 - ZDRAVOTNĚ TECHNICKÉ INSTALACE										
OBSAH :	PŮDORYS 2.NP - vodovod									ARCHIVNÍ ČÍSLO : PPS- 27/21-D.1.4.1.	Č.v. 06