


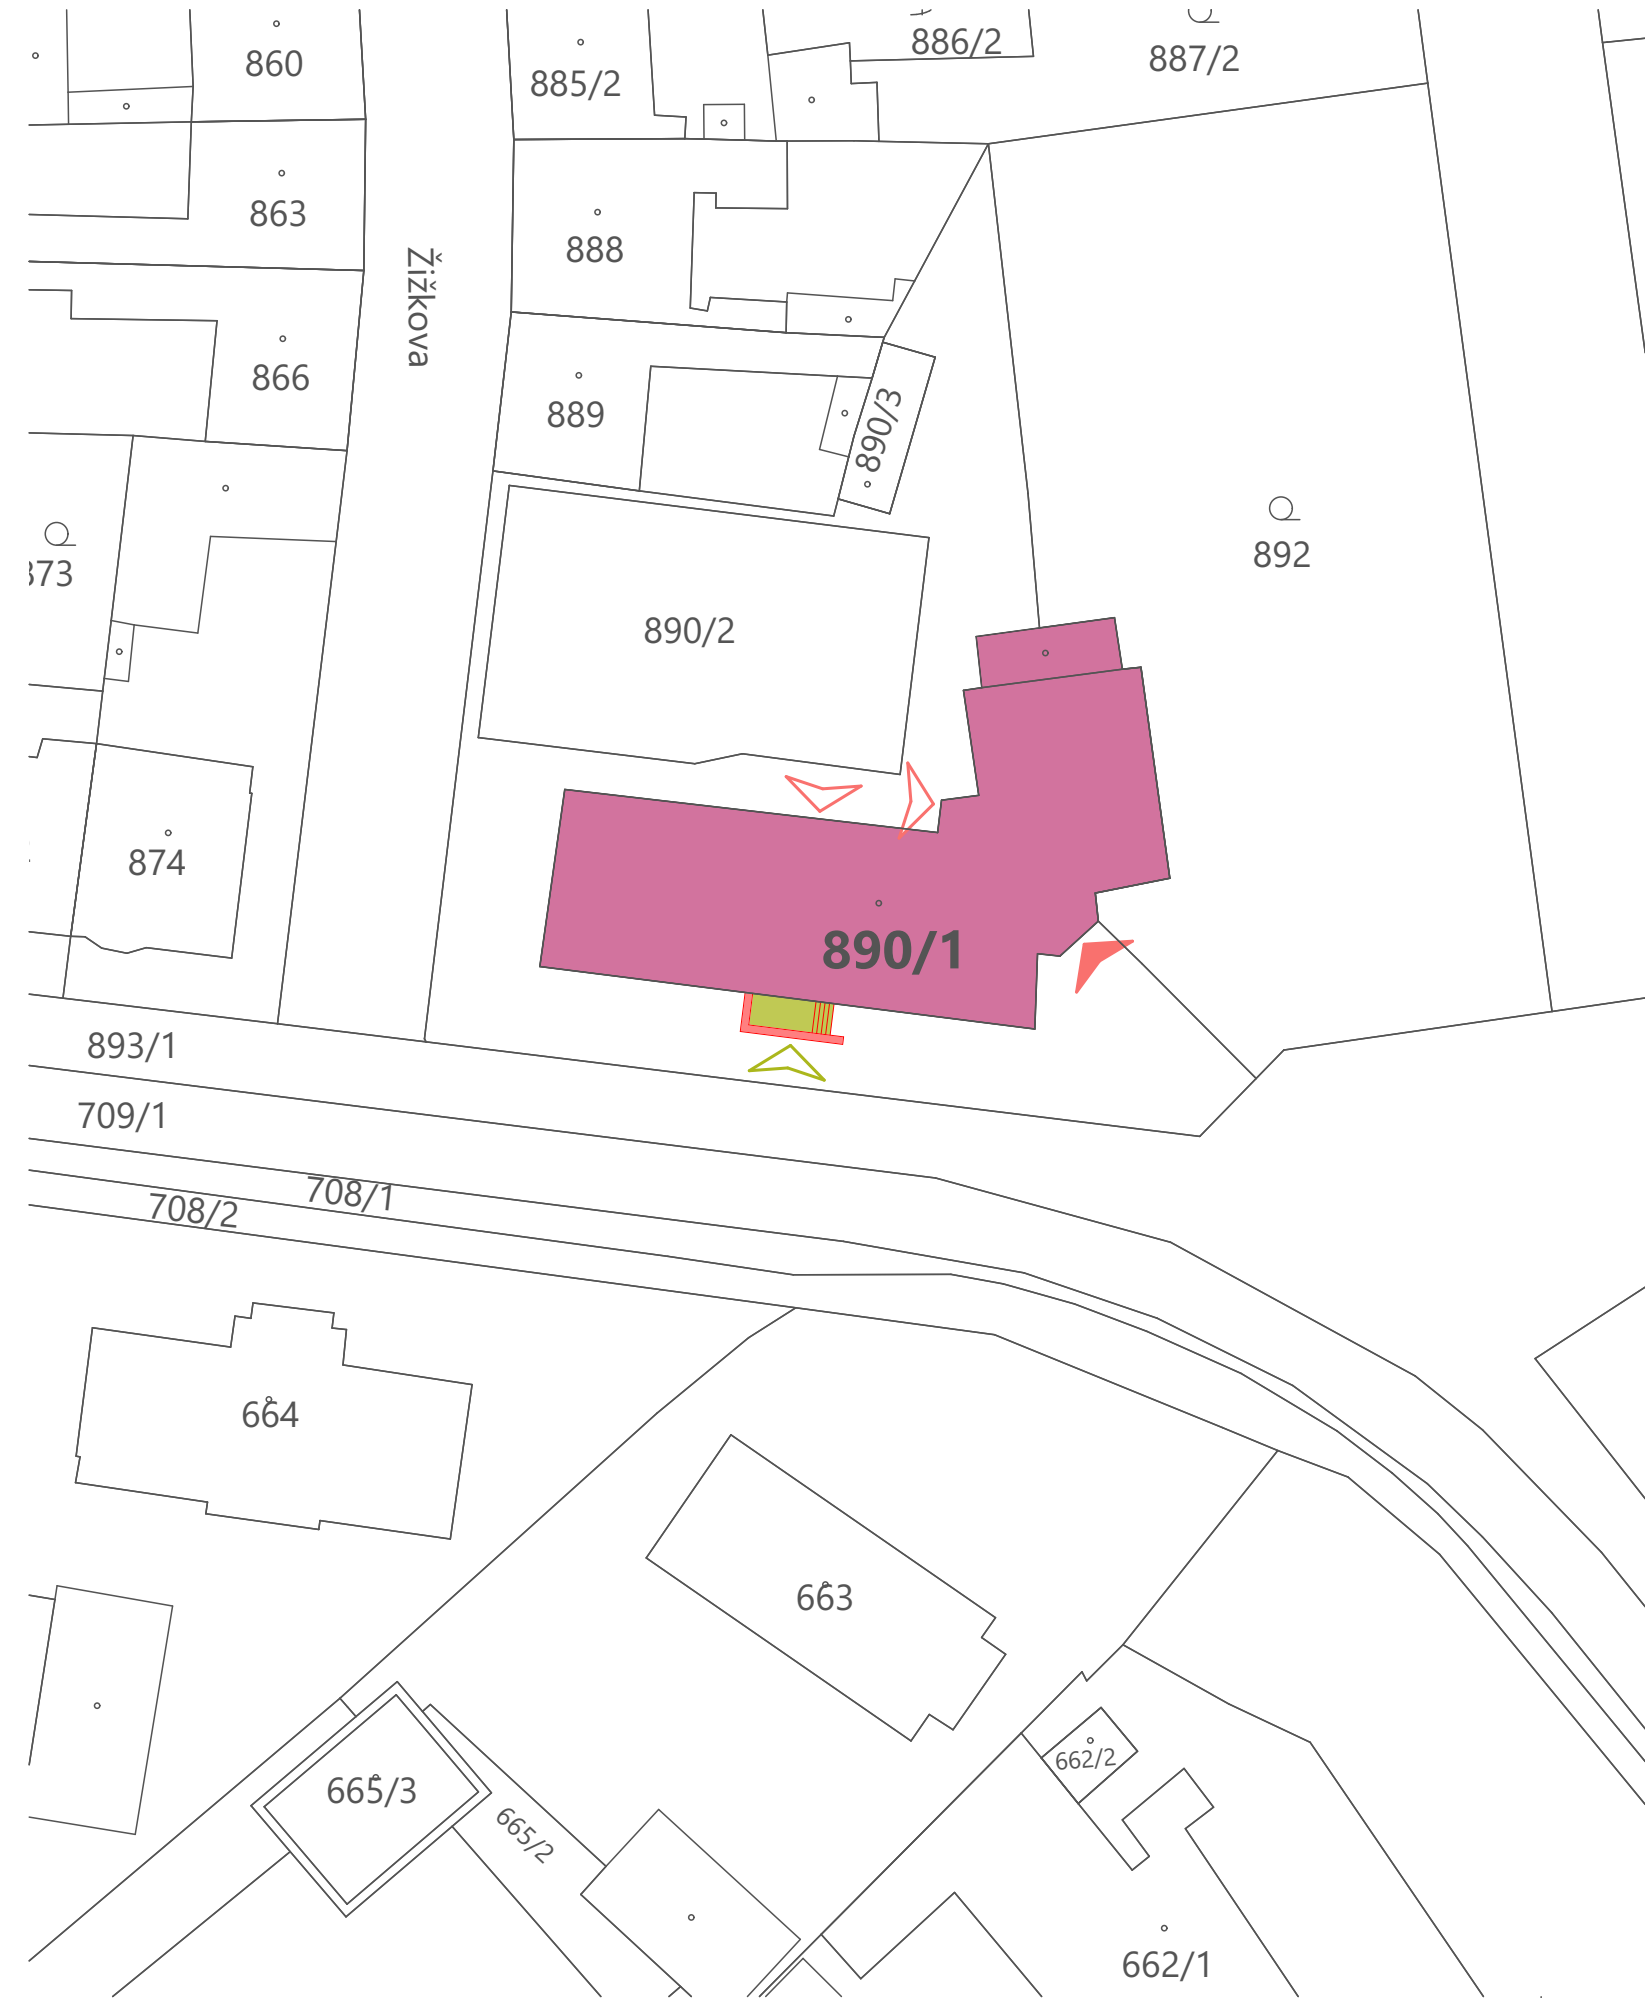

KATASTRÁLNÍ SITUACE



LEGENDA:

- ŘEŠENÝ OBJEKT GYMNÁZIUM ŽIDLOCHOVICE
- ZPEVNĚNÁ PLOCHA A SCHODIŠTĚ, ZÁMKOVÁ DLAŽBA
- GABION
- HRANICE PARCEL
- 1234 PARCELNÍ ČÍSLO
- NOVÝ ZADNÍ VSTUP DO OBJEKTU
- VEDLEJŠÍ/ZADNÍ VSTUP DO OBJEKTU
- HLAVNÍ VSTUP DO OBJEKTU

+0,000=184,65 m n.m, B.p.v / SOUŘADNICOVÝ SYSTÉM S-JTSK

JIHOMORAVSKÝ KRAJ		DOKUMENTACE PRO PROVÁDĚNÍ STAVBY	
<div>Stavebník:</div> <div>Gymnázium Židlochoovice příspěvková organizace Tyršova 400, 667 01 Židlochovice Zastoupena: Mgr. Jan Vybíral, ředitel</div> <div>Generální projektant:</div> <div><div></div><div>Hlavní inženýr projektu: Ing. MICHAL HLAVÁČ</div></div>		<div>Autorizační razítko:</div> <div>Schema:</div> <div></div>	
<div>Akce:</div> <div>REKONSTRUKCE SUTERÉNU BUDOVY GYMNÁZIA ŽIDLOCHOVICE</div> <div>k.ú. Židlochovice, parc.č. 890/1, 892</div>			
<div>Zpracovatel části:</div> <div>OSP spol. s r. o. PROJEKČNÍ KANCELÁŘ Okružní 394, 672 01 Moravský Krumlov E-mail: projekce@osp-mk.cz tel: 515 322 341</div>		<div>Zodpovědný projektant</div> <div>Ing. MICHAL HLAVÁČ</div> <div></div> <div></div>	<div>Vypracoval</div> <div>MATĚJ HOLUB</div> <div></div> <div></div>
<div>Objekt (SO):</div>		<div>Datum:</div> <div>DUBEN 2024</div>	<div>Pare:</div>
<div>Část PD:</div> <div>C Situační výkres</div>		<div>Zakázkové číslo:</div>	
<div>Příloha:</div> <div>Katastrální situace</div>		<div>Formát:</div> <div>A3</div>	
		<div>Stupeň:</div> <div>DPS</div>	
		<div>1:500</div>	<div>Číslo přílohy:</div> <div>C.02</div>