


ŘEZ A-A

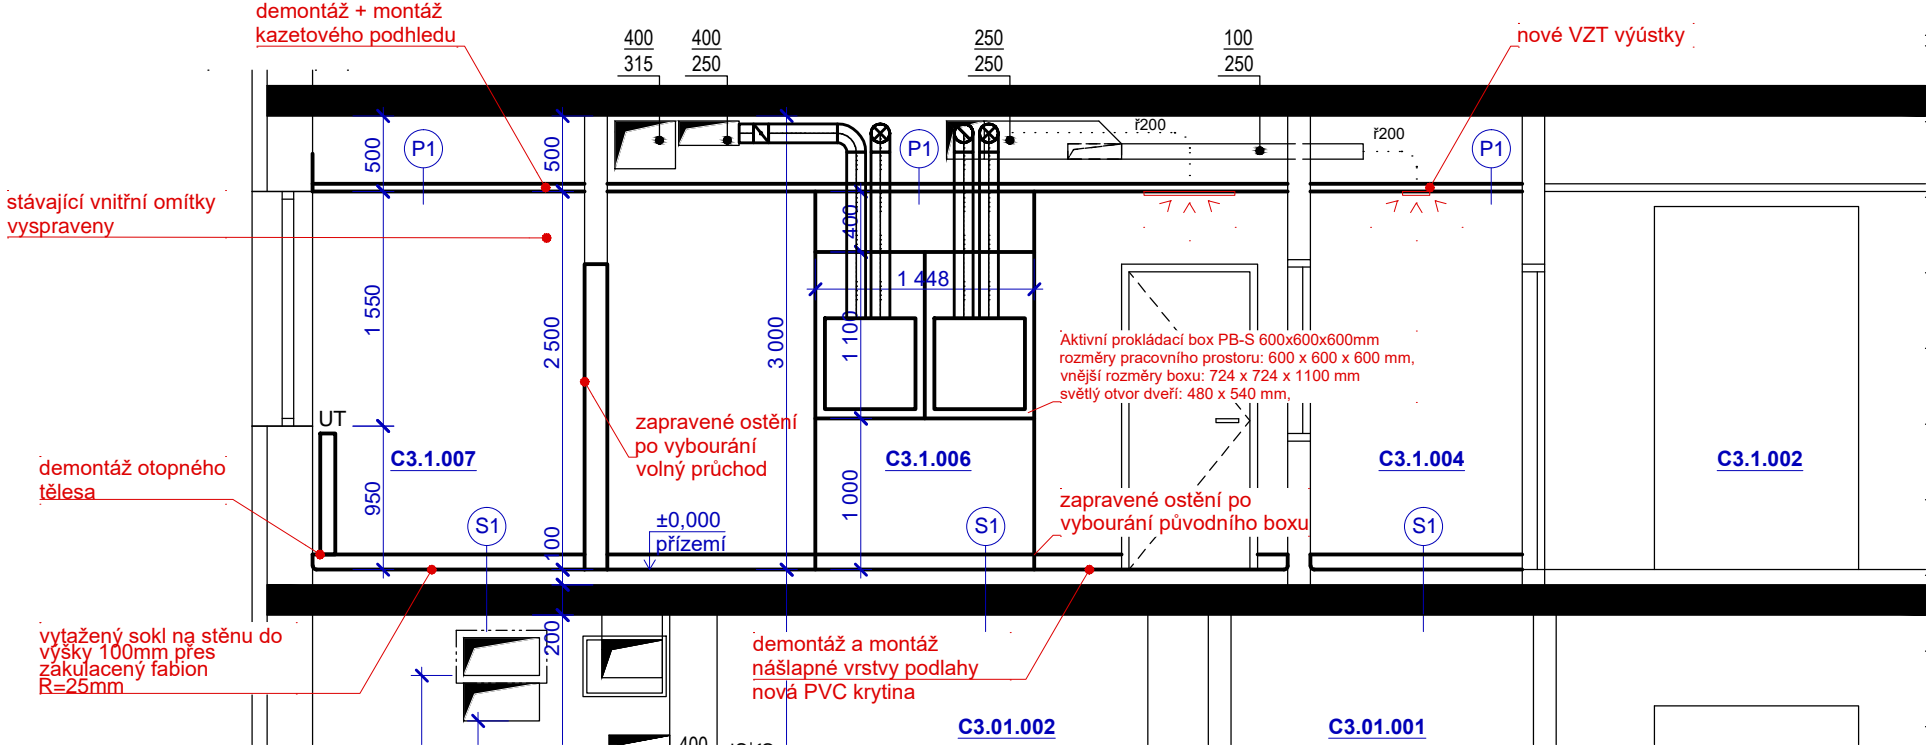

LEGENDA

- ŘEŠENÁ ČÁST OBJEKTU
- VZT ROZVODY - ODVOD
- VZT ROZVODY - PŘÍVOD
- PODHLIEDY

D.1.4. Technika prostředí staveb

hlavní projektant:	Ing. arch. Petr BLAŽEK, Ph.D.
zodpovědný projektant:	Ing. Marek Nos
vypracoval:	Ing. Marek Nos

stavebník : Nemocnice Znojmo
příspěvková organizace,
MUDr. Jana Janského 2675/11, 66902 Znojmo

Stavební úpravy obj. C2 1.NP
Příprava roztoků cytostatických léčiv
Nemocnice Znojmo

k.ú. Znojmo-město, p.č. 4408/44

Půdorys 1.NP - VZDUCHOTECHNIKA

stupeň:	DSP
datum:	04/2024

PEND a.s.

Vojanova č.1, 615 00 Brno
tel.: +420 604 711 260
E-mail: petr.blazek@pend.cz, www.pend.cz

měřítko :	č. výkresu :
1:50	D.1.4.1.201