


RMS1.4

OCELOPLECHOVÝ ROZVADĚČ M2000 ZAPUŠTĚNÝ
500/1290/160 – VNITŘNÍ ROZMĚR
KRYTÍ IP30/20
TYP: 2U28
PŘÍVOD KABELY SHORA
VÝVODY KABELY NAHORU
NAPÁJECÍ SYSTÉMY MDO, DO
BARVA SKŘÍNĚ: RAL 9010


OCHRANA PODLE ČSN 3320000–4–41d43:
AUTOMATICKÝM ODPOJENÍM OD ZDROJE
ROZVADĚČNÁ SOUSTAVA
3 NPE AC 400V/TN–S
INSTALAČNÍ JISTIČE VÝVODŮ SE ZKRAT. ODOLNOSTÍ 10kA
PŘÍSTROJE OZNAČIT SYMBOLEM SOUSTAVY (=D–,=M–,=DF–,=MF–)
OBVODY MDO A DO VE SKŘÍNĚ PROSTOROVĚ ODDĚLIT

DO DVEŘÍ SKŘÍNĚ UMÍSTIT SOHRANKU NA VÝKRESY


HLAVNÍ ING. PROJEKTU	ING. VLADIMÍR KUNDERA	
ZODPOVĚDNÝ PROJEKTANT	ING. JAROMÍR GLOVINA	
INVESTOR:	NEMOCNICE BŘECLAV	
NEMOCNICE BŘECLAV – URGENTNÍ PŘÍJEM BUDOVA D		
ROZVADĚČ RMS1.4		D.1.4.4b–09
DATUM	03/2022	
STUPEN	DSP+DPS	
ZAK. ČÍSLO	27/21	
MĚŘÍTKO		

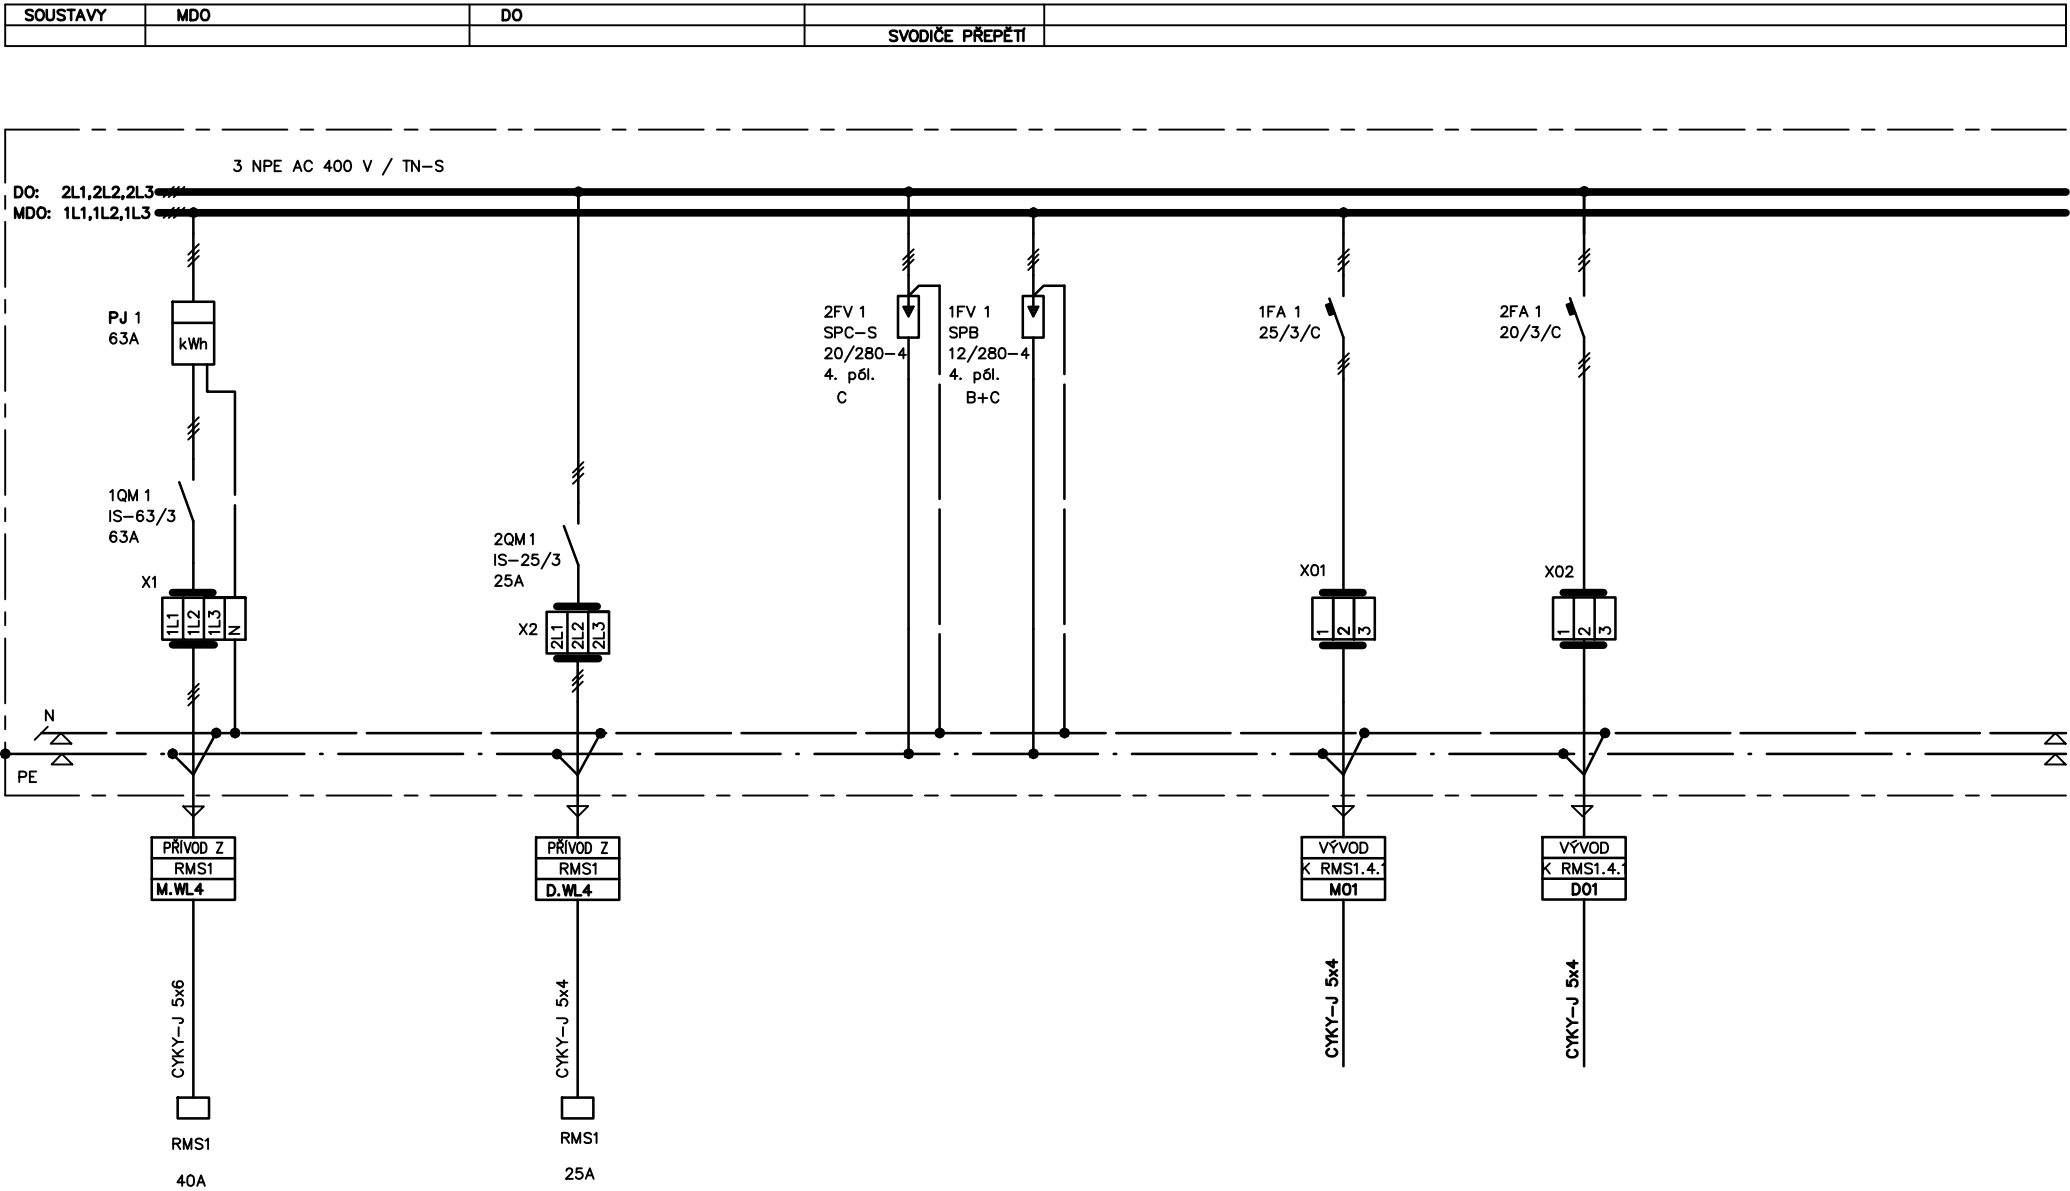


Ing. GLOVINA Jaromír Průšánecká 4 628 00 Brno	Hlavní ing. projektu:	Zodpovědný projektant:	Akce: NEMOCNICE BŘECLAV–URGENTNÍ PŘÍJEM BUDOVY "D"		Počet listů:	05	List:	02
	Ing. Vladimír Kundera	Ing. Jaromír Glovina			Č. výkru:			
	Datum: 03/2022	Zak. č.: 27/21	Obsah výkresu: ROZVADĚČ RMS1.4		Č. výkru:			
	Investor: NEMOCNICE BŘECLAV				Č. výkru:			

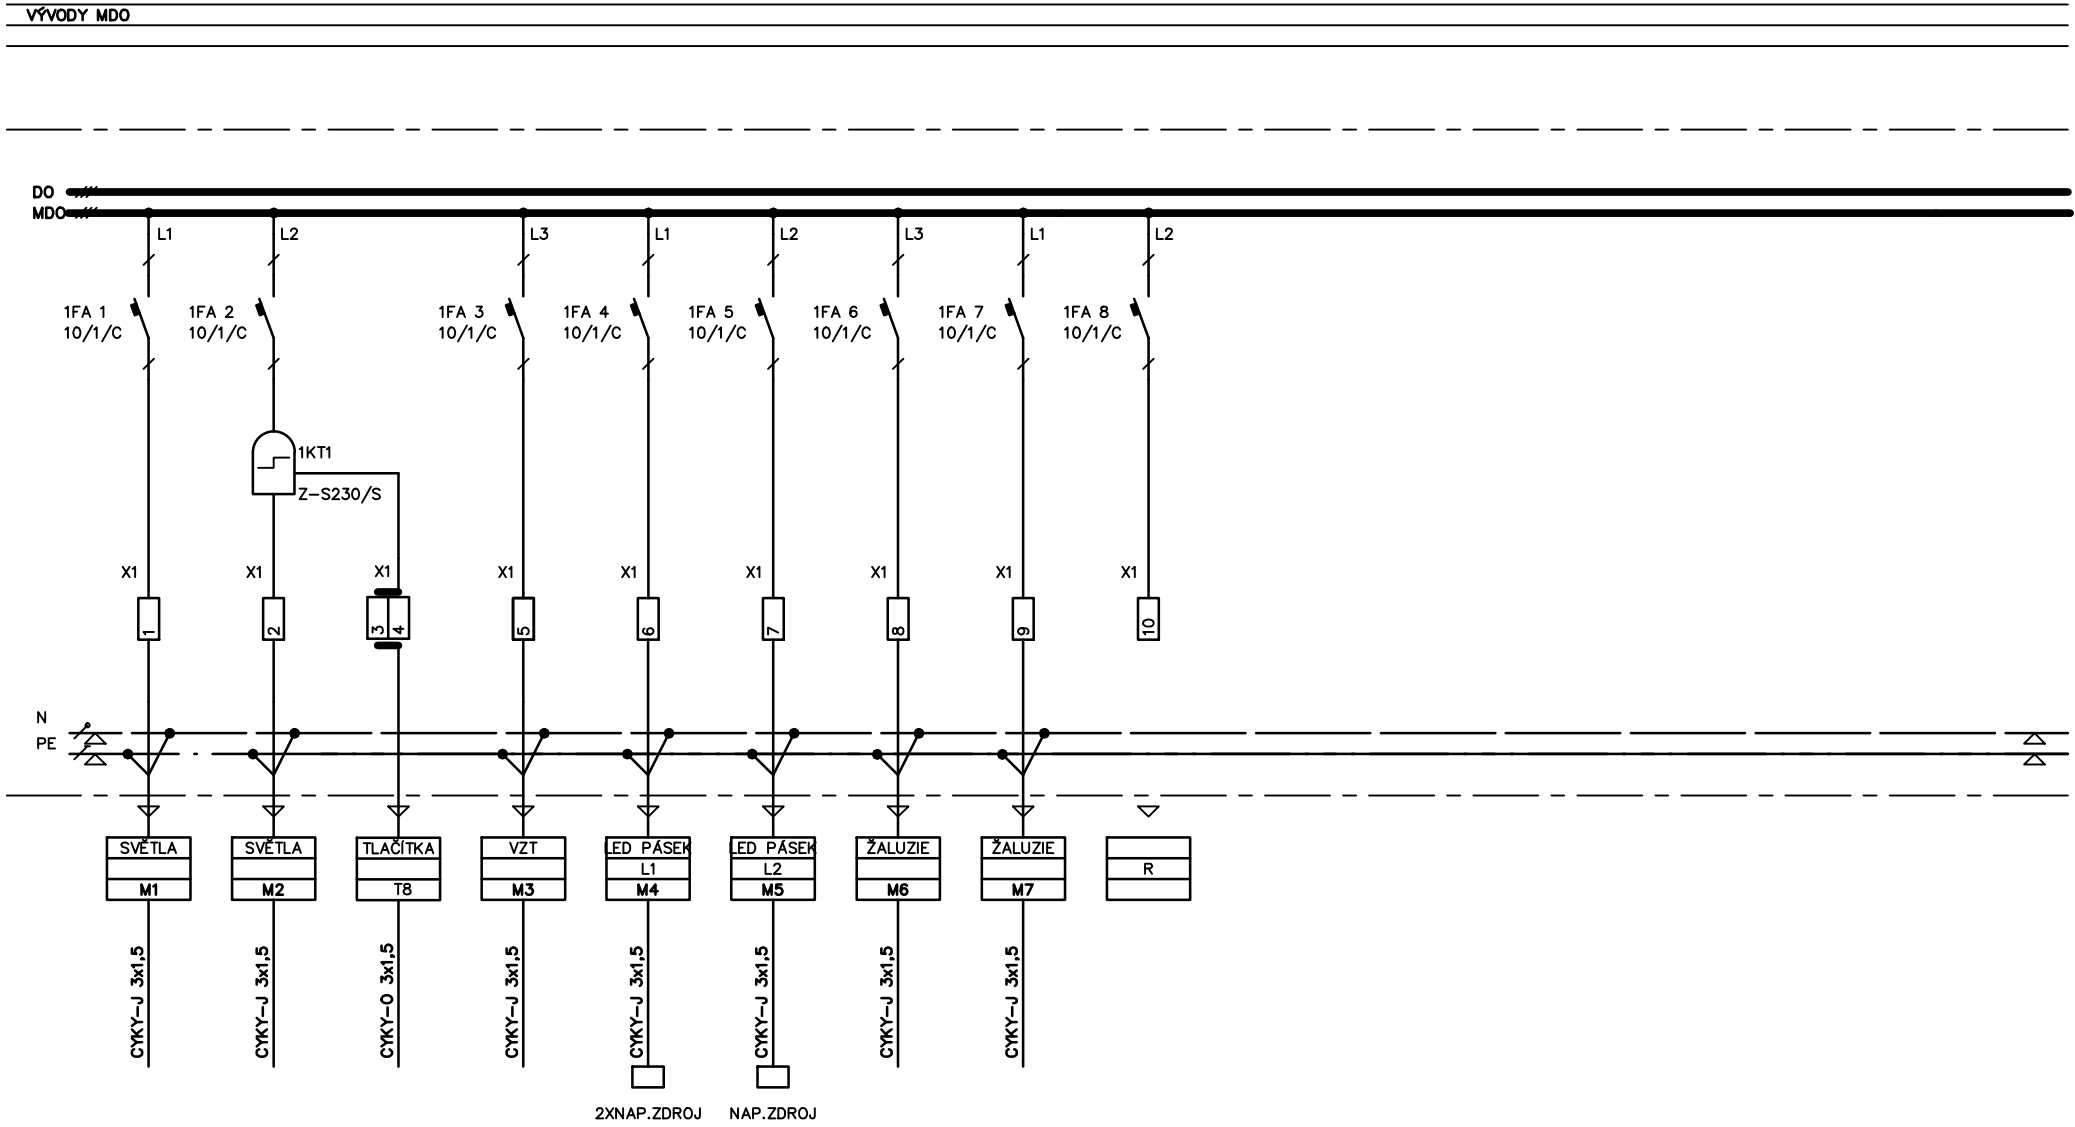

Ing. GLOVINA Jaromír Průšánecká 4 628 00 Brno	Hlavní ing. projektu:	Zodpovědný projektant:	Akce: NEMOCNICE BŘECLAV–URGENTNÍ PŘÍJEM BUDOVY "D"		Počet listů:	05	List:	03
	Ing. Vladimír Kundera	Ing. Jaromír Glovina			Č. výkru:			
	Datum: 03/2022	Zak. č.: 27/21	Obsah výkresu: ROZVADĚČ RMS1.4		Č. výkru:			
	Investor: NEMOCNICE BŘECLAV				Č. výkru:			

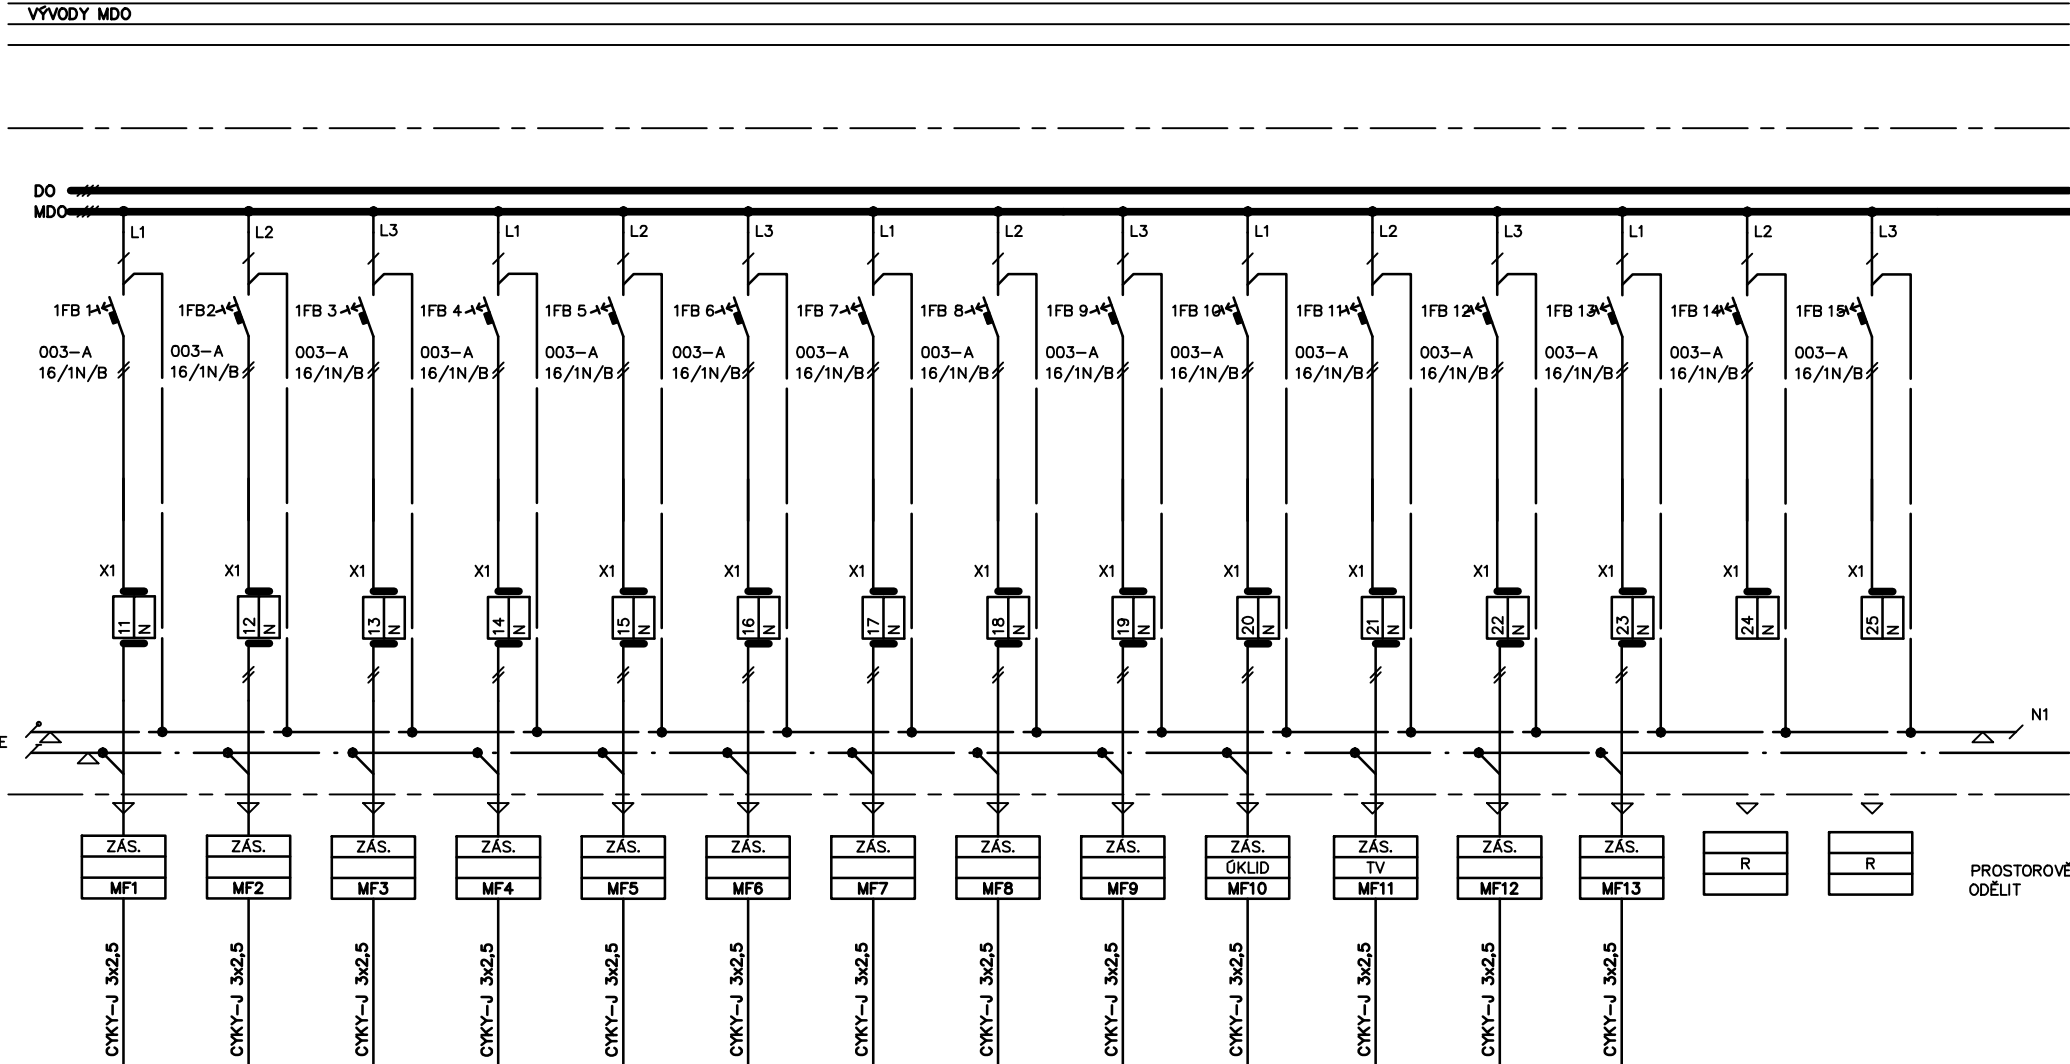

Ing. GLOVINA Jaromír Průšánecká 4 628 00 Brno	Hlavní ing. projektu:	Zodpovědný projektant:	Akce: NEMOCNICE BŘECLAV–URGENTNÍ PŘÍJEM BUDOVY "D"		Počet listů:	05	List:	04
	Ing. Vladimír Kundera	Ing. Jaromír Glovina			Č. výkru:			
	Datum: 03/2022	Zak. č.: 27/21	Obsah výkresu: ROZVADĚČ RMS1.4		Č. výkru:			
	Investor: NEMOCNICE BŘECLAV				Č. výkru:			

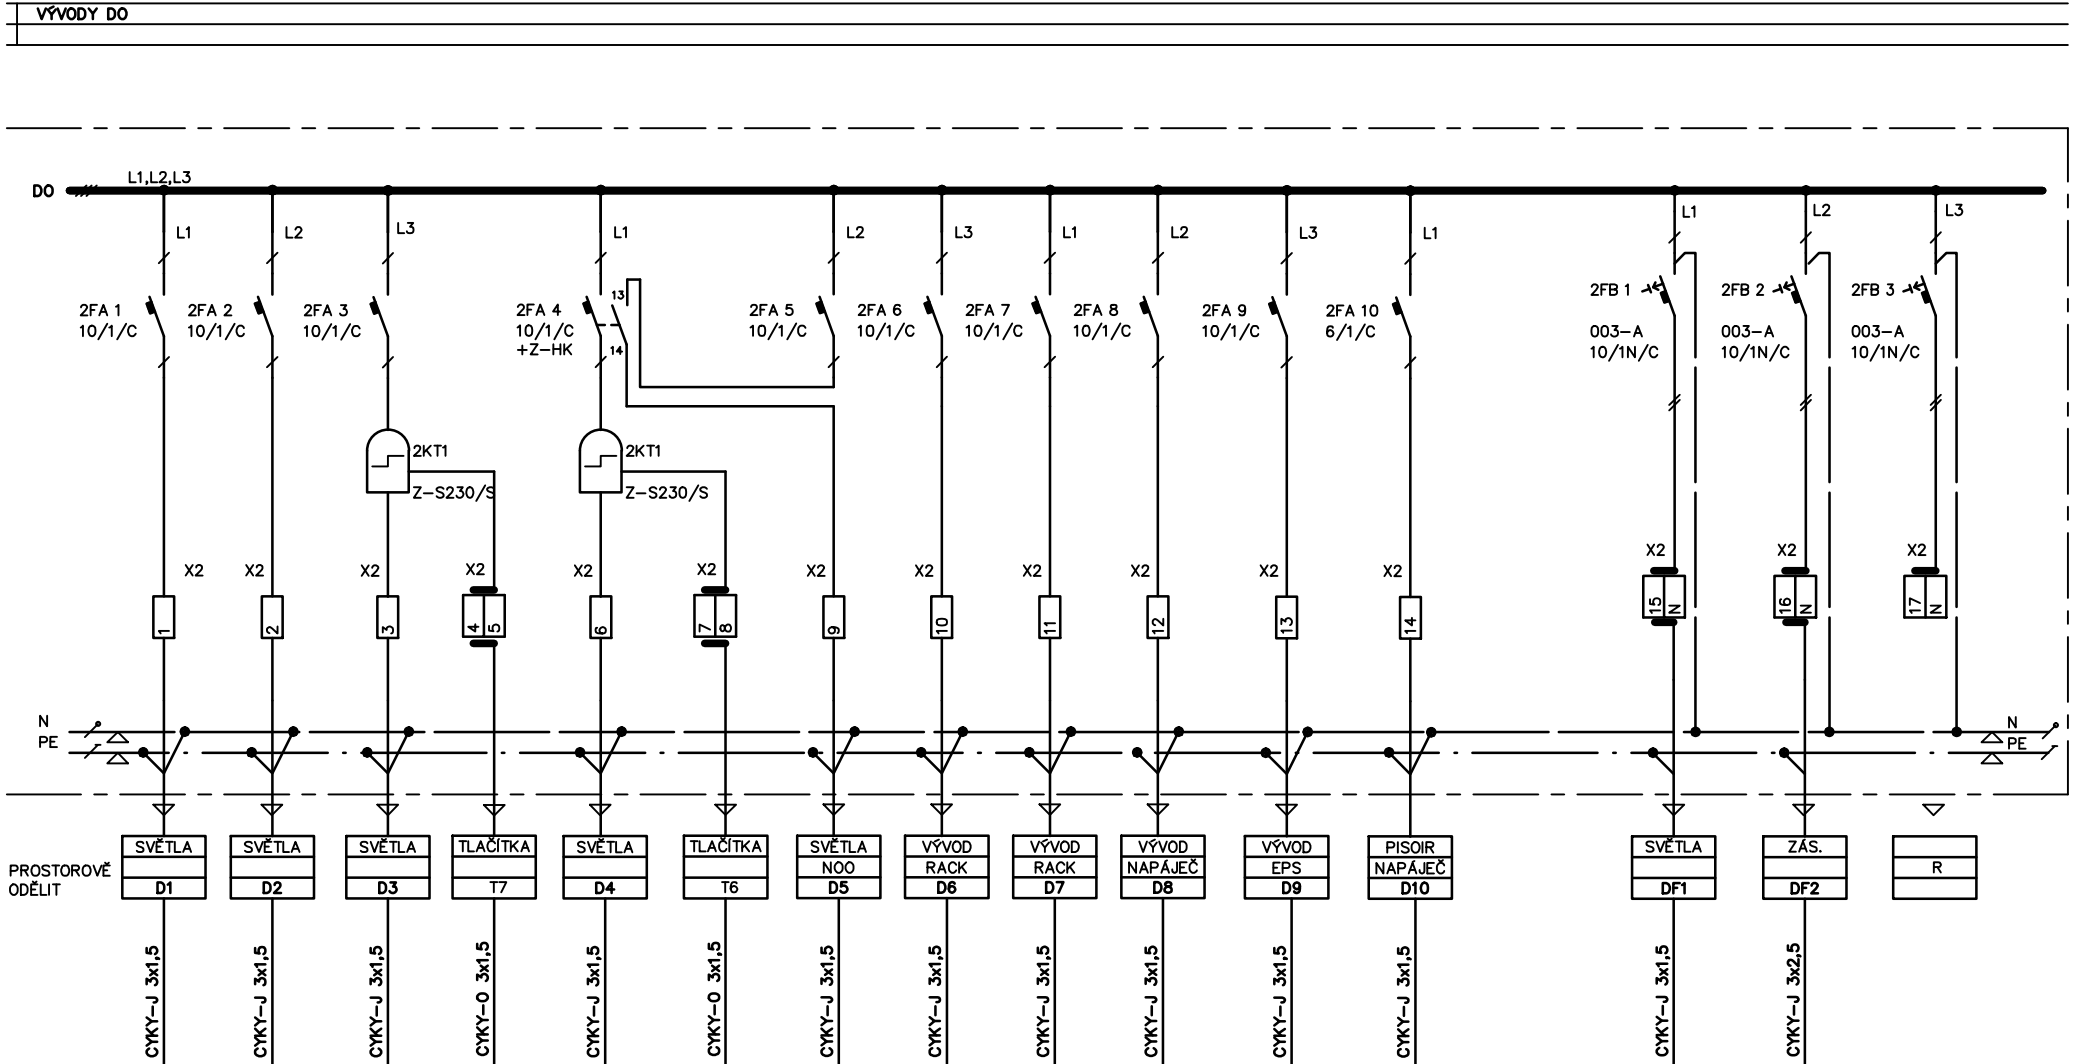

Ing. GLOVINA Jaromír Průšánecká 4 628 00 Brno	Hlavní ing. projektu:	Zodpovědný projektant:	Akce: NEMOCNICE BŘECLAV–URGENTNÍ PŘÍJEM BUDOVY "D"		Počet listů:	05	List:	05
	Ing. Vladimír Kundera	Ing. Jaromír Glovina			Č. výkru:			
	Datum: 03/2022	Zak. č.: 27/21	Obsah výkresu: ROZVADĚČ RMS1.4		Č. výkru:			
	Investor: NEMOCNICE BŘECLAV				Č. výkru:			