ŘEZ B-B´

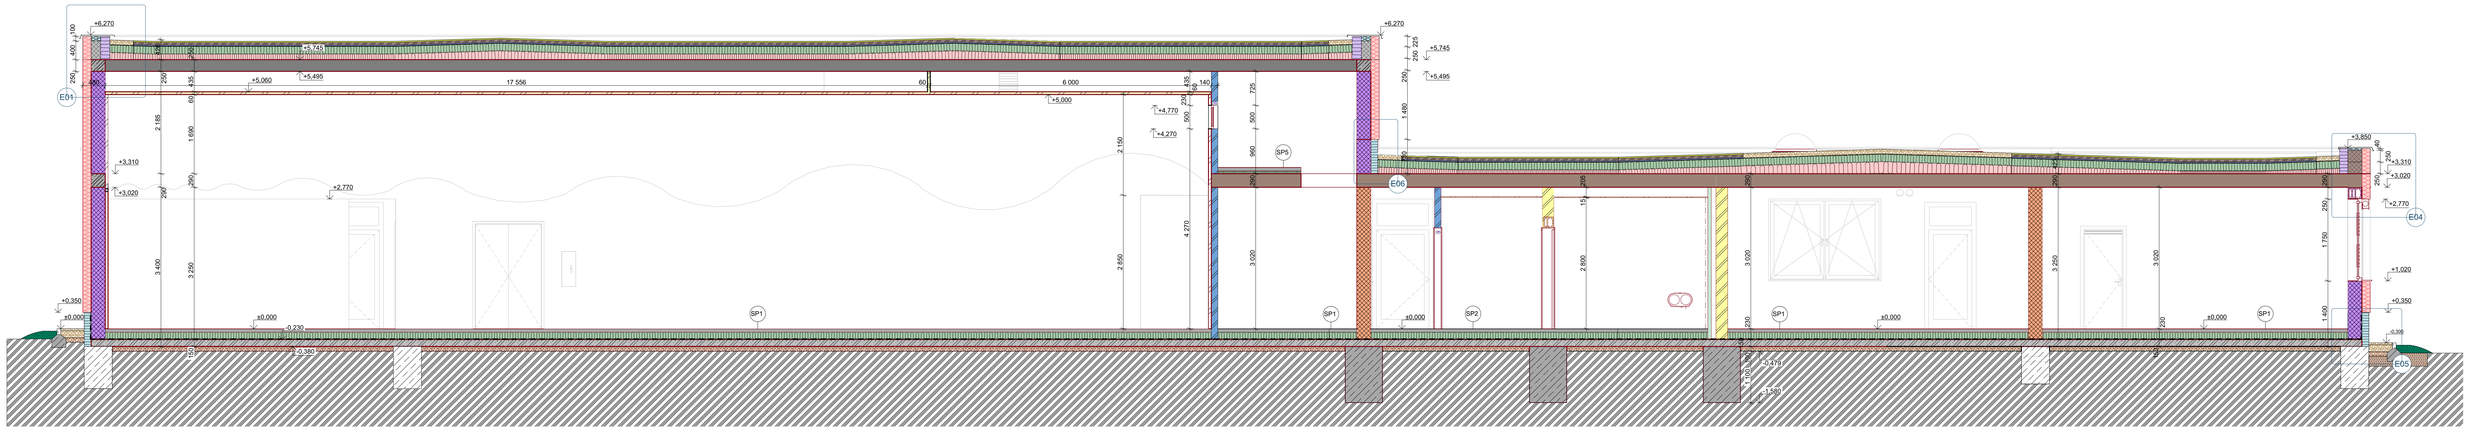

ŘEZ A-A´

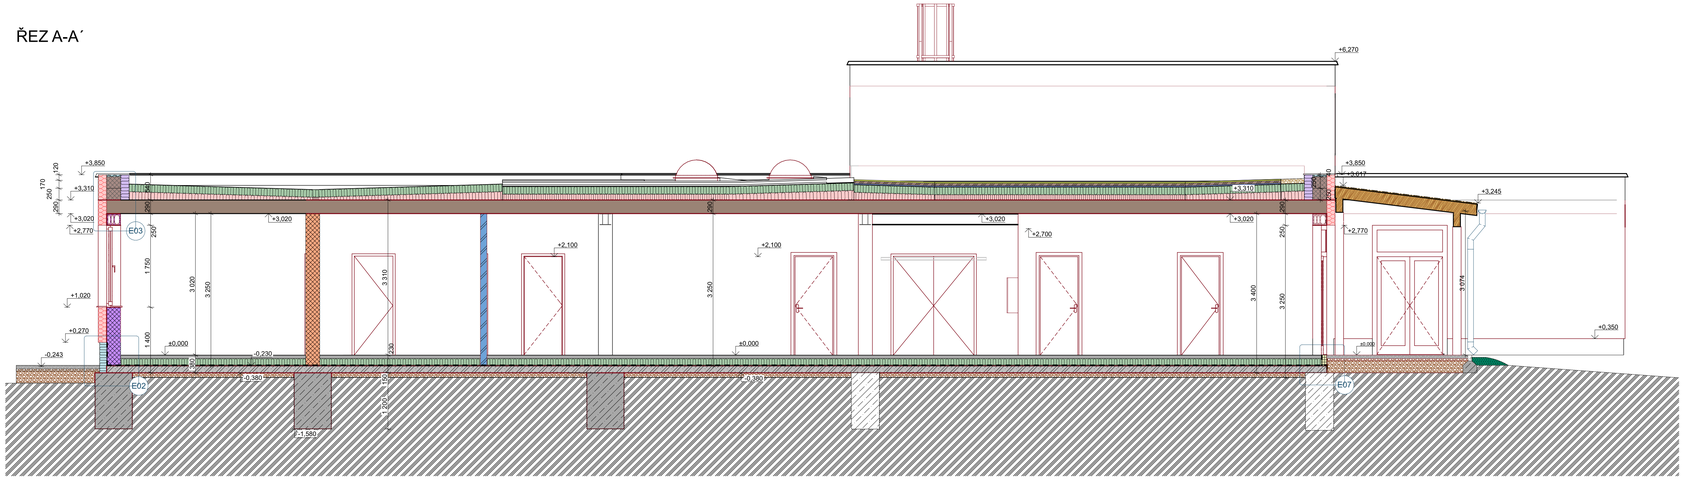

DÍLČÍ ŘEZ G-G´

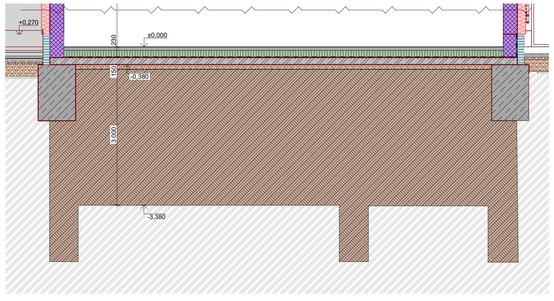

DÍLČÍ ŘEZ P-P´

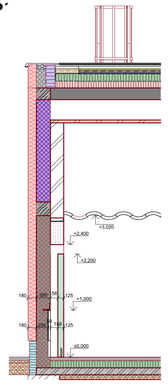

LEGENDA MATERIÁLŮ

- ST1 - Stěna obvodová z keramických tvárnic tl. 300 mm/ ID A 13
- ST2 - Stěna vnitřní nosná z keramických tvárnic tl. 300 mm / ID A 13
- ST5 - Stěna z keramických tvárnic tl. 140 mm/ ID A 26
- Stávající prosklený beton
- Beton prostý C 20/25 / ID B 10
- Železobeton C 20/25 / ID M 07
- Původní zemina / ID K 20
- Kačírek / ID K 05
- EPS soklová / ID E 03
- EPS fasádní / ID E 01
- ST8 - Cihelné zdivo tl. 250 mm / ID A 17
- EPS soklový / ID E 03
- EPS 200 - Spádové klíny / ID E 16
- XPS vroubkovaný / ID E 08
- EPS 100 střešní / ID E 04
- Předpěstovaná vegetační rohož / ID K 08
- Substrát pro extenzivní zeleň / ID K 09
- SDK obklad akustický / ID C 22
- Zpětný násyp ornice / ID K 15
- Štěrkodrť / ID K 16
- Betonová dlažba venkovní / ID J 19
- Prefa-monolitický keramický strop ze stropních nosníků a vložek / ID N 01
- Panelový strop / ID N 02
- Železobeton viz SKŘ / ID B 14
- Zemina nasypaná / ID K 11
- Chodníkový obrubník / ID L 01
- SDK podhled akustický / ID C 24
- SDK obklad / ID C 26
- Betonový recyklát / ID K 21
- Ztracené bednění 200 / ID B 03
- Ztracené bednění 300 / ID B 05
- Ztracené bednění 250 / ID B 06

REVIZE

Index	Datum	Změna	Jméno

SCHÉMA OBJEKTU

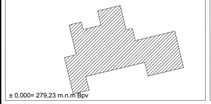

± 0,000= 279,23 m.n.m Bpv

ORIENTACE SCHÉMATU

QUALITY GROUP

Projekty | Realizace | Projektový management
info@qualitygroup.cz | www.qualitygroup.cz
STAVTE CHYTŘE

STAVBA

REVITALIZACE A STAVEBNÍ ÚPRAVY OBJEKTU ZUŠ BLANSKO KOLLÁROVA 1198/8

MÍSTO STAVBY
Kollárova 1198/8
Blansko
678 01

K.Ú.: Blansko (605018)
OKRES: Blansko
KRAJ: Jihomoravský

GENERÁLNÍ PROJEKTANT
Quality Group s.r.o., Příkop 843/4, 602 00 Brno
IČ: 08670737, DS: yan5s8

HLAVNÍ INŽENÝR PROJEKTU
Ing. Jiří Šoltés, jiri.soltes@qualitygroup.cz, tel.: 736 105 226

ZPRACOVATEL ODBORNÉ ČÁSTI
Ing. Karolína Dvořáčková
tel.: +420 604 588 844
e-mail: karolina.dvorackova@qualitygroup.cz

AUTORIZACE

STAVEBNÍK - INVESTOR
(Komorovský kraj
Žerotínovo náměstí 449/3, Brno 601 82
IČO: 70888337

Č. SMLOUVY INVESTORA

Č. SMLOUVY PROJEKTANTA
P-22-026-000

OBJEKT
D.101 ZUŠ

DATUM
08/2024

PARÉ

ODBORNÁ ČÁST
D.101.01 Architektonicko stavební řešení

MĚŘÍTKO
150, 175

NÁZEV DOKUMENTU

ŘEZ NOVÝ STAV

KÓD ELEKTRONICKÉ VERZE DOKUMENTU

stavba	stupeň	část	výkres	profese	název dokumentu	revize
ZUŠ	DPS	D.101.01	08	ASŘ	Řez NS	00