




Pohled severní

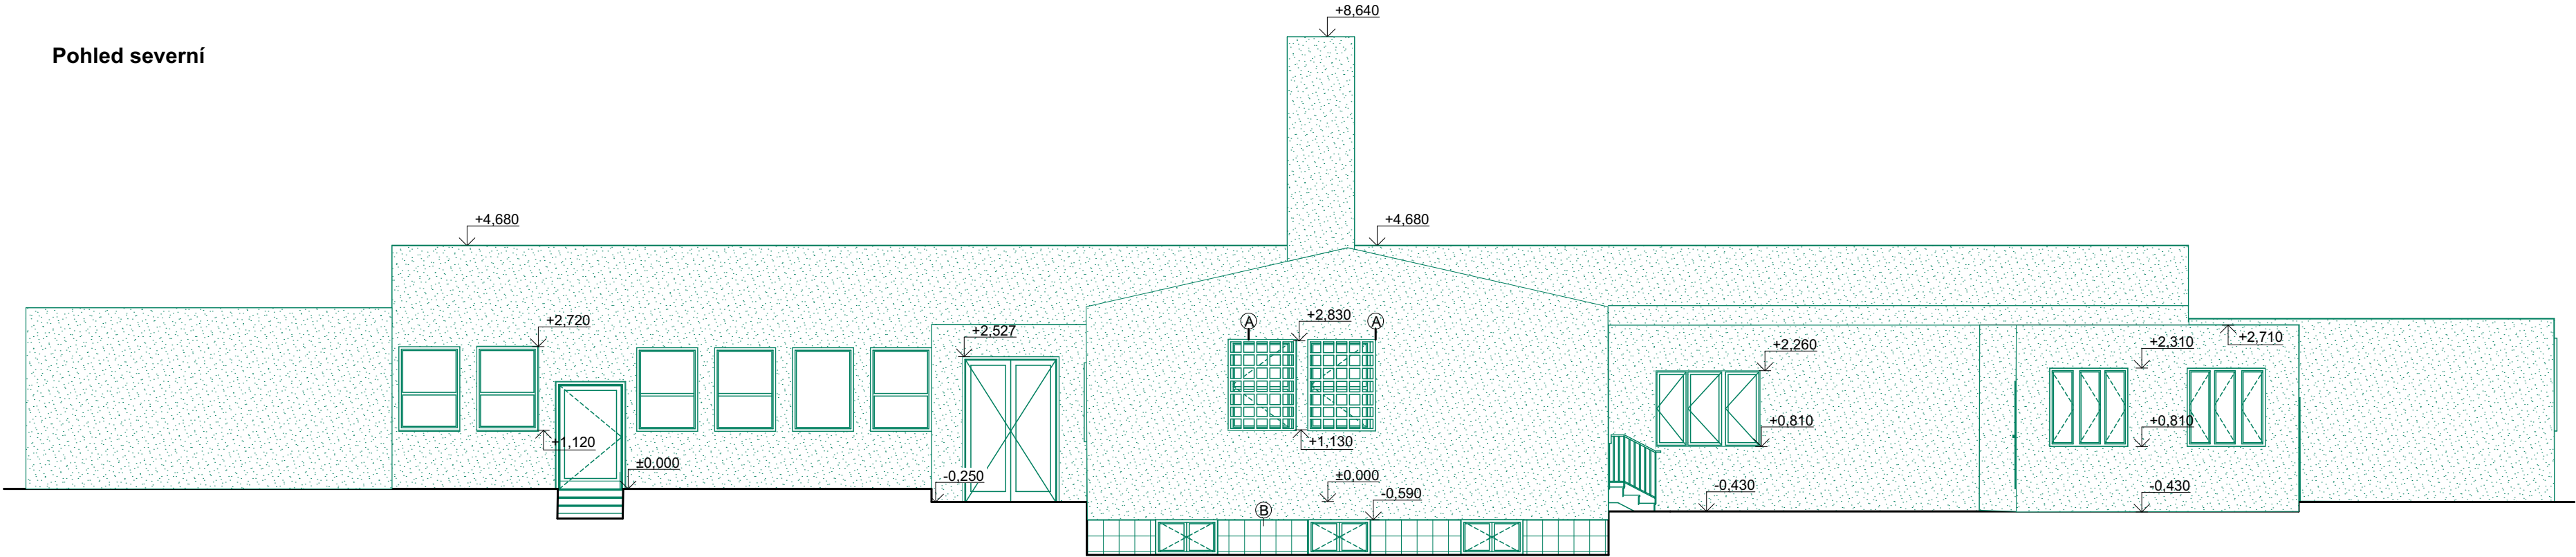

Pohled západní

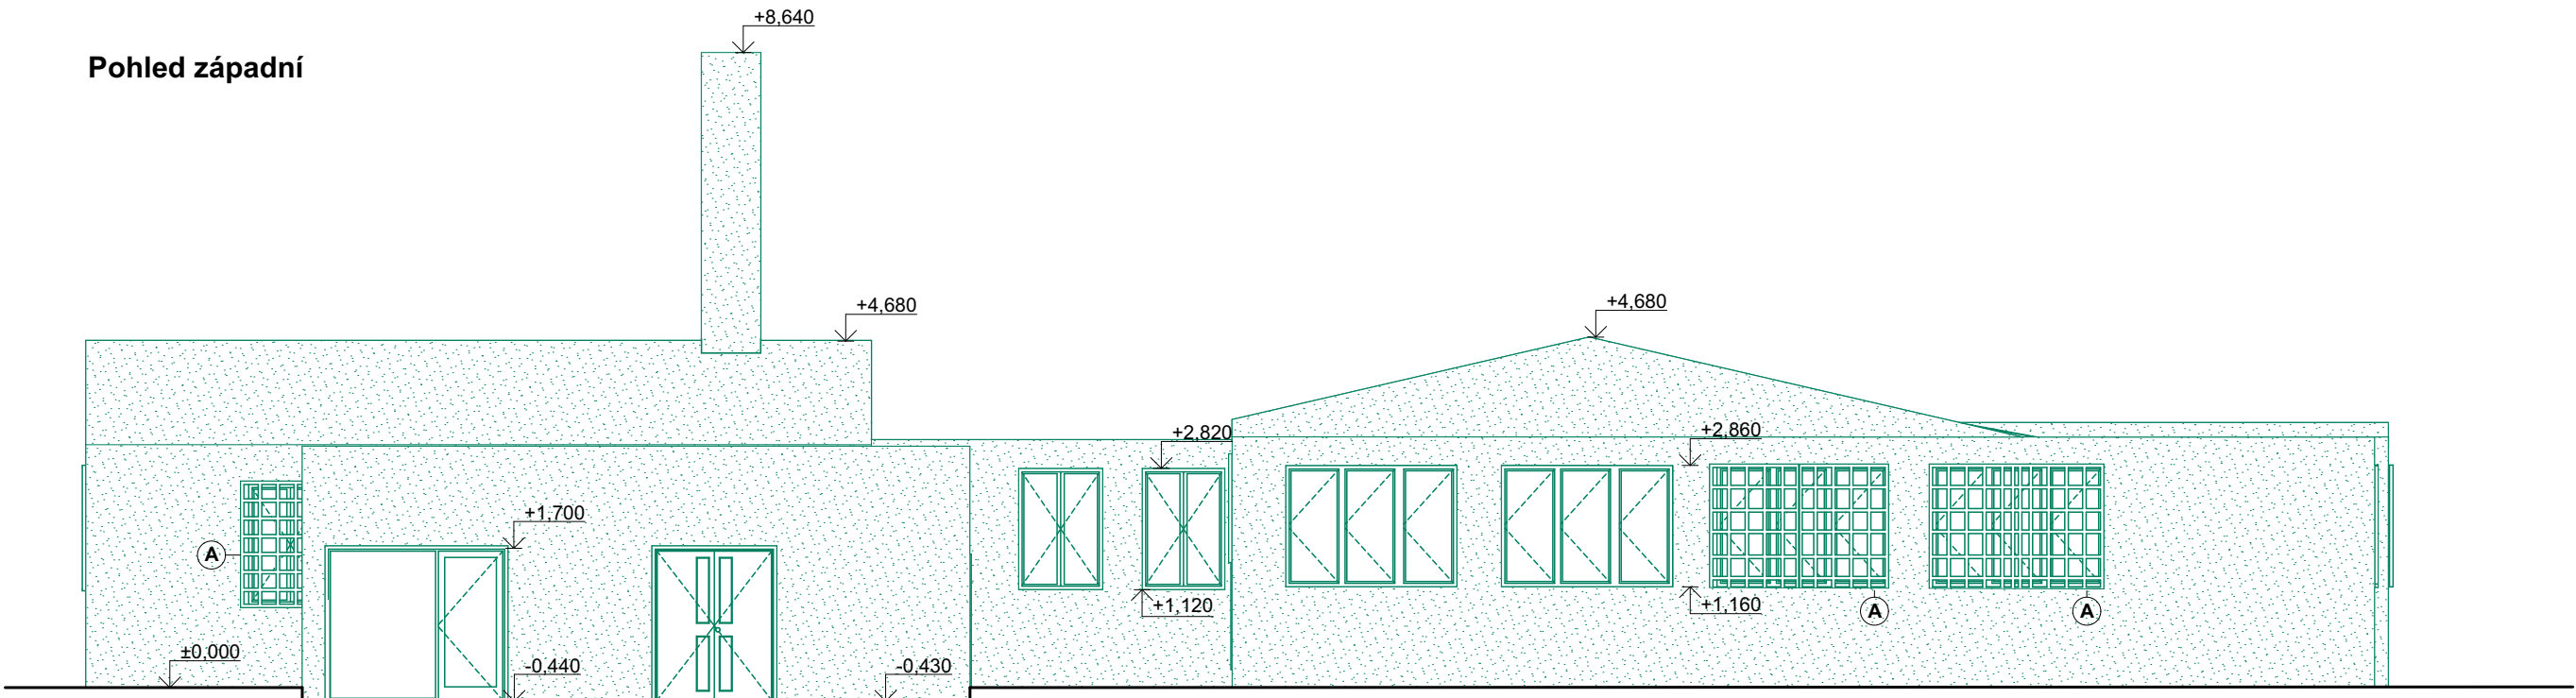

#### Poznámka

 Bourané konstrukce


Ⓐ Demontáž ocelových mříží


Ⓑ Oklepání keramického obkladu 16,5m²

Ⓒ Demontáž venkovního osvětlení

- Vybourání dřevěných oken
- Demontáž ocelových parapetů
- Vybourání dveří vč. zárubní

REVIZE			
Index	Datum	Změna	Jméno

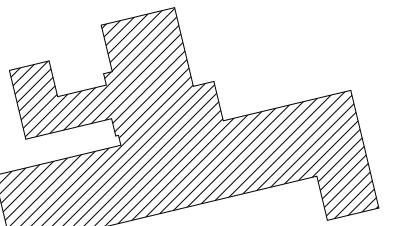**SCHÉMA OBJEKTU**  
  
± 0,000= 279,23 m.n.m Bpv

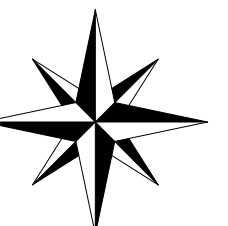**ORIENTACE SCHÉMATU**  


		Projekty   Realizace   Projektový management info@qualitygroup.cz   www.qualitygroup.cz STAVTE CHYTŘE				
<b>STAVBA</b>		<b>REVITALIZACE A STAVEBNÍ ÚPRAVY OBJEKTU ZUŠ BLANSKO KOLLÁROVA 1198/8</b>				
<b>MÍSTO STAVBY</b> Kollárova 1198/8 Blansko 678 01		K.Ú.: Blansko [605018] OKRES: Blansko KRAJ: Jihomoravský				
<b>GENERÁLNÍ PROJEKTANT</b> Quality Group s.r.o., Příkop 843/4, 602 00 Brno IČ: 08879737, DS: yuvn5s8 <b>HLAVNÍ INŽENÝR PROJEKTU</b> Ing. Jiří Šoltés, jiri.soltes@qualitygroup.cz, tel.: 736 105 226		<b>AUTORIZACE</b>				
<b>ZPRACOVATEL ODBORNÉ ČÁSTI</b> Ing. Karolína Dvořáčková tel.: +420 604 588 844 e-mail: karolina.dvorackova@qualitygroup.cz		<b>Č. SMLOUVY INVESTORA</b> #Č. smlouvy investora <b>Č. SMLOUVY PROJEKTANTA</b> P-22-026-000				
<b>STAVEBNÍK - INVESTOR</b> Jihomoravský kraj Žerotínovo náměstí 449/3, Brno 601 82 IČO: 70888337		<b>DATUM</b> 01/2023 <b>PARÉ</b>				
<b>OBJEKT</b> <b>D.101 ZUŠ</b>		<b>MĚŘÍTKO</b> 1:100				
<b>ODBORNÁ ČÁST</b> <b>D.101.01 Architektonicko stavební řešení</b>		<b>NÁZEV DOKUMENTU</b> <b>S. A Z. POHLED BOURACÍ PRÁCE</b>				
<b>KÓD ELEKTRONICKÉ VERZE DOKUMENTU</b>						
stavba	stupeň	část	výkres	profese	název dokumentu	revize
ZUŠ	DPS	D.101.01	05	ASŘ	S. a Z. pohled BP	00