


Kanalizační šachta 600 s litinovým poklopem D400 (pochozí)

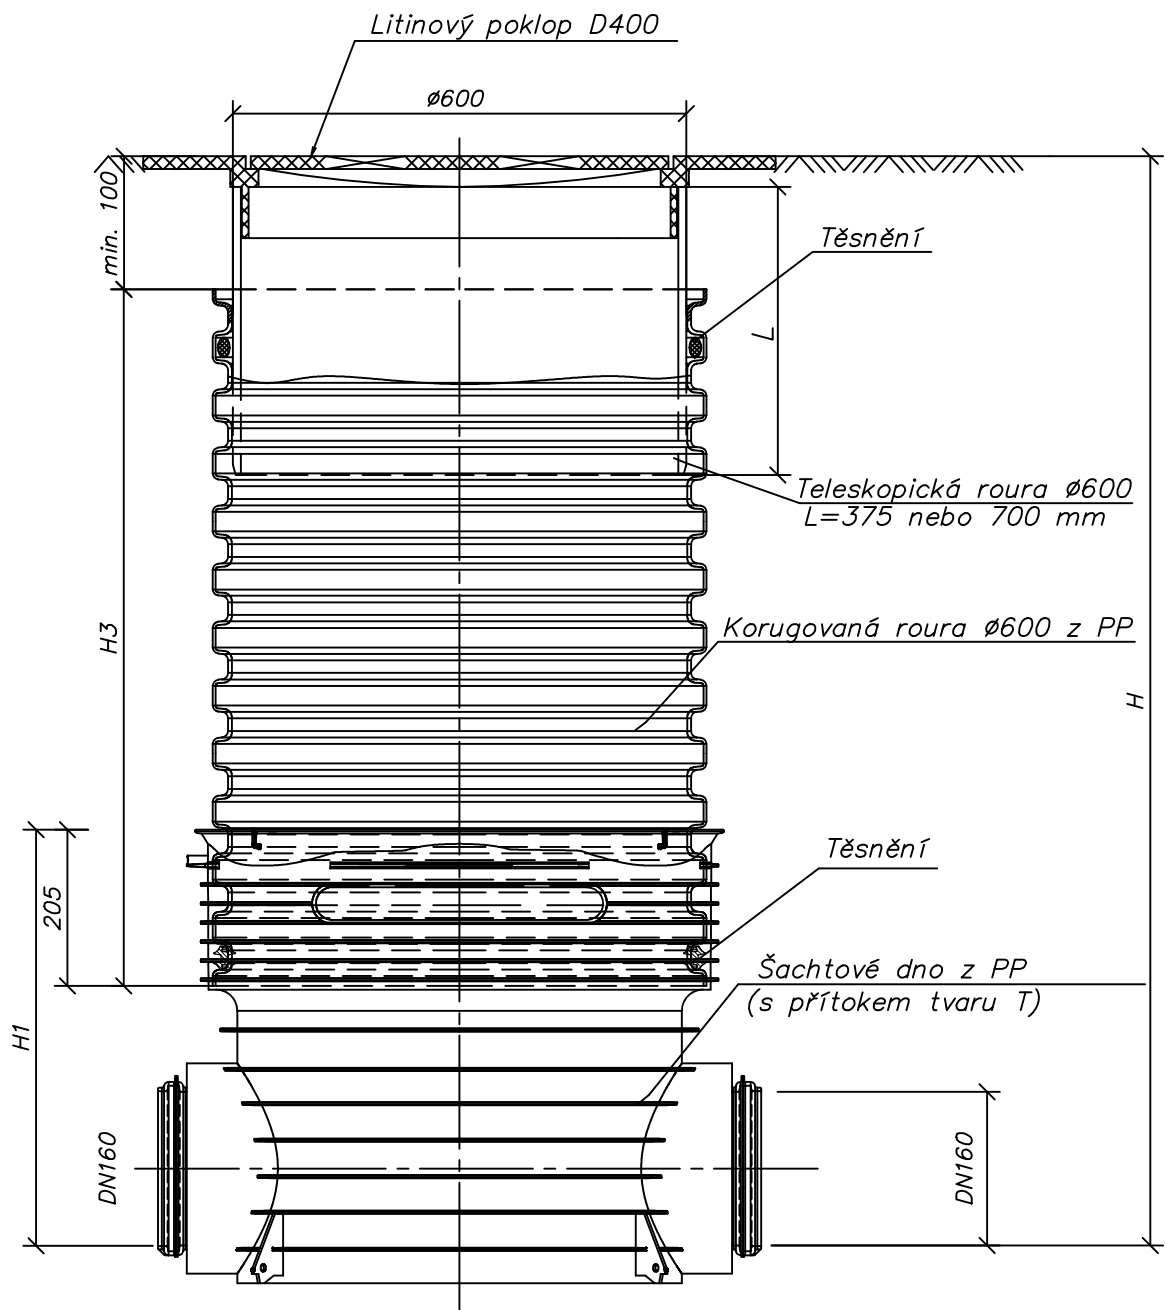

REVIZE

Index	Datum	Změna	Jméno

SCHÉMA OBJEKTU

±0,000=279,23 m n.m. Bpv

ORIENTACE SCHÉMATU

S



Projekty | Realizace | Projektový management
info@qualitygroup.cz | www.qualitygroup.cz
STAVTE CHYTŘE

STAVBA

**REVITALIZACE A STAVEBNÍ ÚPRAVY
OBJEKTU ZUŠ BLANSKO KOLLÁROVA 1198/8**

MÍSTO STAVBY

Kollárova 1198/8
Blansko
678 01

K.Ú.: Blansko [605018]
OKRES: Blansko
KRAJ: Jihomoravský

GENERÁLNÍ PROJEKTANT

Quality Group s.r.o., Příkop 843/4, 602 00 Brno
IČ: 08879737, DS: yuvn5s8

HLAVNÍ INŽENÝR PROJEKTU

Ing. Jiří Šoltés, jiri.soltes@qualitygroup.cz, tel.: 736 105 226

ZPRACOVATEL ODBORNÉ ČÁSTI

Karel Absolín
tel.: 732 481 227
e-mail: karel.absolin@qualitygroup.cz

AUTORIZACE

STAVEBNÍK - INVESTOR

Jihomoravský kraj
Žerotínovo náměstí 449/3, Brno 601 82
IČO: 70888337

Č. SMLOUVY INVESTORA**Č. SMLOUVY PROJEKTANTA**

P-22-026-000

OBJEKT

D.101 ZUŠ

ODBORNÁ ČÁST

D.205 Venkovní rozvody kanalizace

DATUM

05/2024

MĚŘÍTKO

1:10

PARÉ

NÁZEV DOKUMENTU

SCHÉMA REVIZNÍ ŠACHTY

KÓD ELEKTRONICKÉ VERZE DOKUMENTU						
stavba	stupeň	část	výkres	profese	název dokumentu	revize
ZUŠ	DPS	D.205	02	VRK	Schéma revizní šachty	00