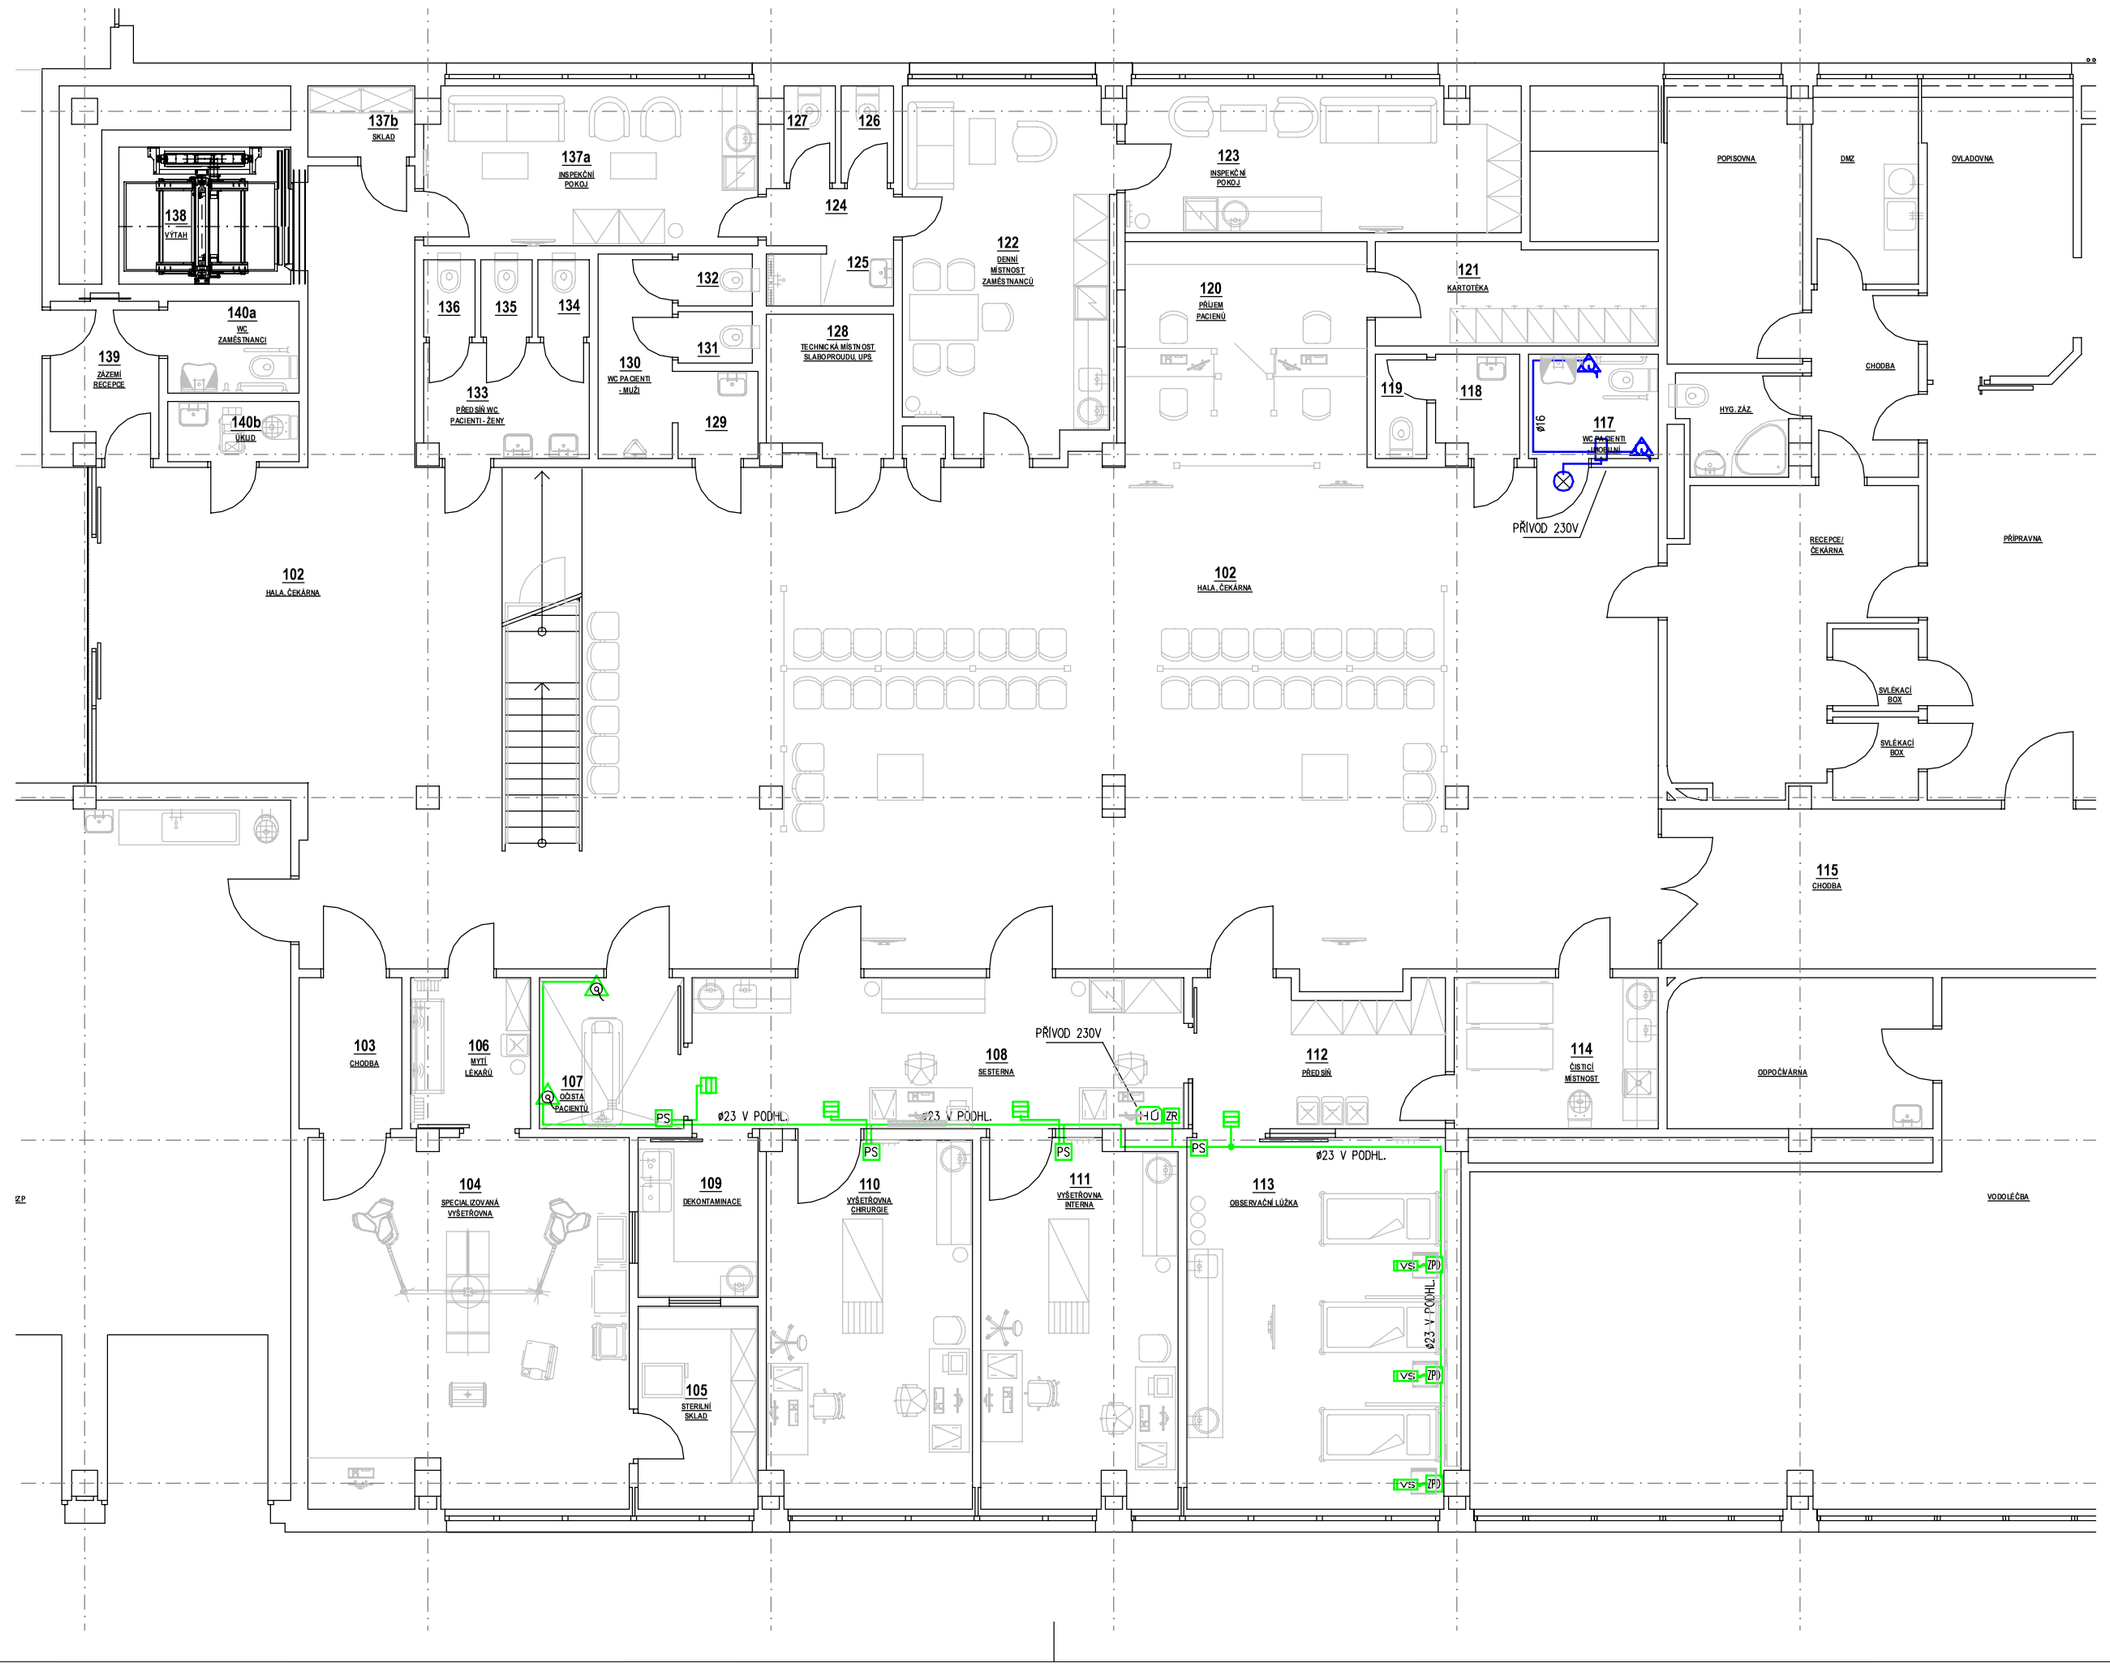

SIGNALIZACE Z WC POSTIŽENÝCH

TLAČÍTKO NOUZOVÉHO VOLÁNÍ
AUTONOMNÍ SYSTÉM

SIGNALIZAČNÍ SVÍTIDLO VČETNĚ AKUSTIKY
DVEŘNÍ KOMBINACE PRO RESET SYSTÉMU
AUTONOMNÍ SYSTÉM

LEGENDA PRVKŮ SIGNALIZAČNÍHO SYSTÉMU SESTRA–PACIENT

HÚ	Hlavní ústředna–kontrolní panel	Pracovní stůl na sesterně
ZR	Zásuvka rozvodu	Sesterna, nad nebo pod prac.deskou stolu
	Svítidlo signalizační LED	Chodba, cca 200 mm nade dveřmi
ZP	Zásuvka pacienta s držákem	Lůžková rampa
LVS	Volací šňůra s tlačítkem	Připojena do zásuvky pacienta
	Táhlo nouzového volání	Sprchový kout, koupelna, výška cca 2300 mm
	Tlačítko nouzového volání	WC, výška cca 850 mm
PS	Pokojová kontrolní skříňka	U dveří, výška cca 1500 mm

ROZVODNÉ TRASY SIGNALIZAČNÍHO ZAŘÍZENÍ SESTRA–PACIENT
Rozvod na chodbě nad podhledem ve společném žlabu slaboproudu nebo v trubkách 23 mm pod omítkou nebo v trubkách 23 mm na příchytkách nad podhledem. Ostatní rozvody v rámci chodby (např. mezi vyústěním trubky od pokojové kontrolní skříňky nad podhledem a vyústěním trubky od svítidla nad podhledem) lze vést též ve slaboproudém žlabu.
Rozvody v rámci pokojů v trubce 23mm nad podhledem nebo v trubce ve stěně. K táhlům, tlačítkům nouzového volání a svítidlům možno trubkou 16 mm. Trubku pro kabely k zásuvkám pacienta vyústit v místě slaboproudého přívodu určeného výrobcem ramp.
Není přípustný bližší souběh s vedením 230V než 150mm. Křížení je povoleno.

POZNÁMKA
Pro kontrolní panel připravit samostatně jištěný přívod (16A) L+N+PE 230V/50Hz.
Detaily rozvodů a umístění prvků jsou uvedeny v přílohách, blokovém schema a technické zprávě.
Je nutno dbát koordinace s ostatními profesemi a umístění prvků konzultovat s investorem. Umístění zásuvek pacienta ZP–01D.2 konzultovat s investorem a koordinovat s ostatními profesemi a výrobcem ramp (rozměr prvku, umístění, otvory.)
Táhla nouzového volání ve sprchových koutech budou přizpůsobena ovládání ve výšce dostupné i pro osobu ležící na zemi.

ZODP. PROJEKTANT	VYPRACOVAL	KONTROLOVAL	PPS KANIA architekti & konzultanti
Ing. Karel Alexa	Ing. Karel Alexa	Ing. Karel Alexa	PPS Kania s.r.o. ,Hlvnická 665/10, 709 00 tel.: 596 245 252 , fax.: 596 245 252 e-mail : projekce@pps-kania.cz
Kalexa	Kalexa	Kalexa	
KATASTRÁLNÍ ÚZEMÍ, PARC.Č. : Břeclav (613584), 4894/2			ARCHÍV
MÍSTO STAVBY : Nemocnice Břeclav, příspěvková organizace U Nemocnice 3066/1, 690 02 Břeclav			STUPEŇ DSP, DPS
STAVEBNÍK / OBJEDNATEL : Nemocnice Břeclav, příspěvková organizace U Nemocnice 3066/1, 690 02 Břeclav			

NÁZEV AKCE :
Urgentní příjem - příprava

DATUM: BŘEZEN 2022
PARÉ
Č. ZAKÁZKY: 27/21
MĚŘÍTKO: 1 : 100

OBJEKT : SO 01 - Urgentní příjem
ČÁST : D.1.4.5 -SLABOPROUDÁ ELEKTROTECHNIKA

OBSAH :
PŮDORYS ČÁSTI 1.NP SIGNALIZACE PACIENT-SESTRA

ARCHIVNÍ ČÍSLO : PPS- 27/21-D.1.4.5.b-
Č.V. 2