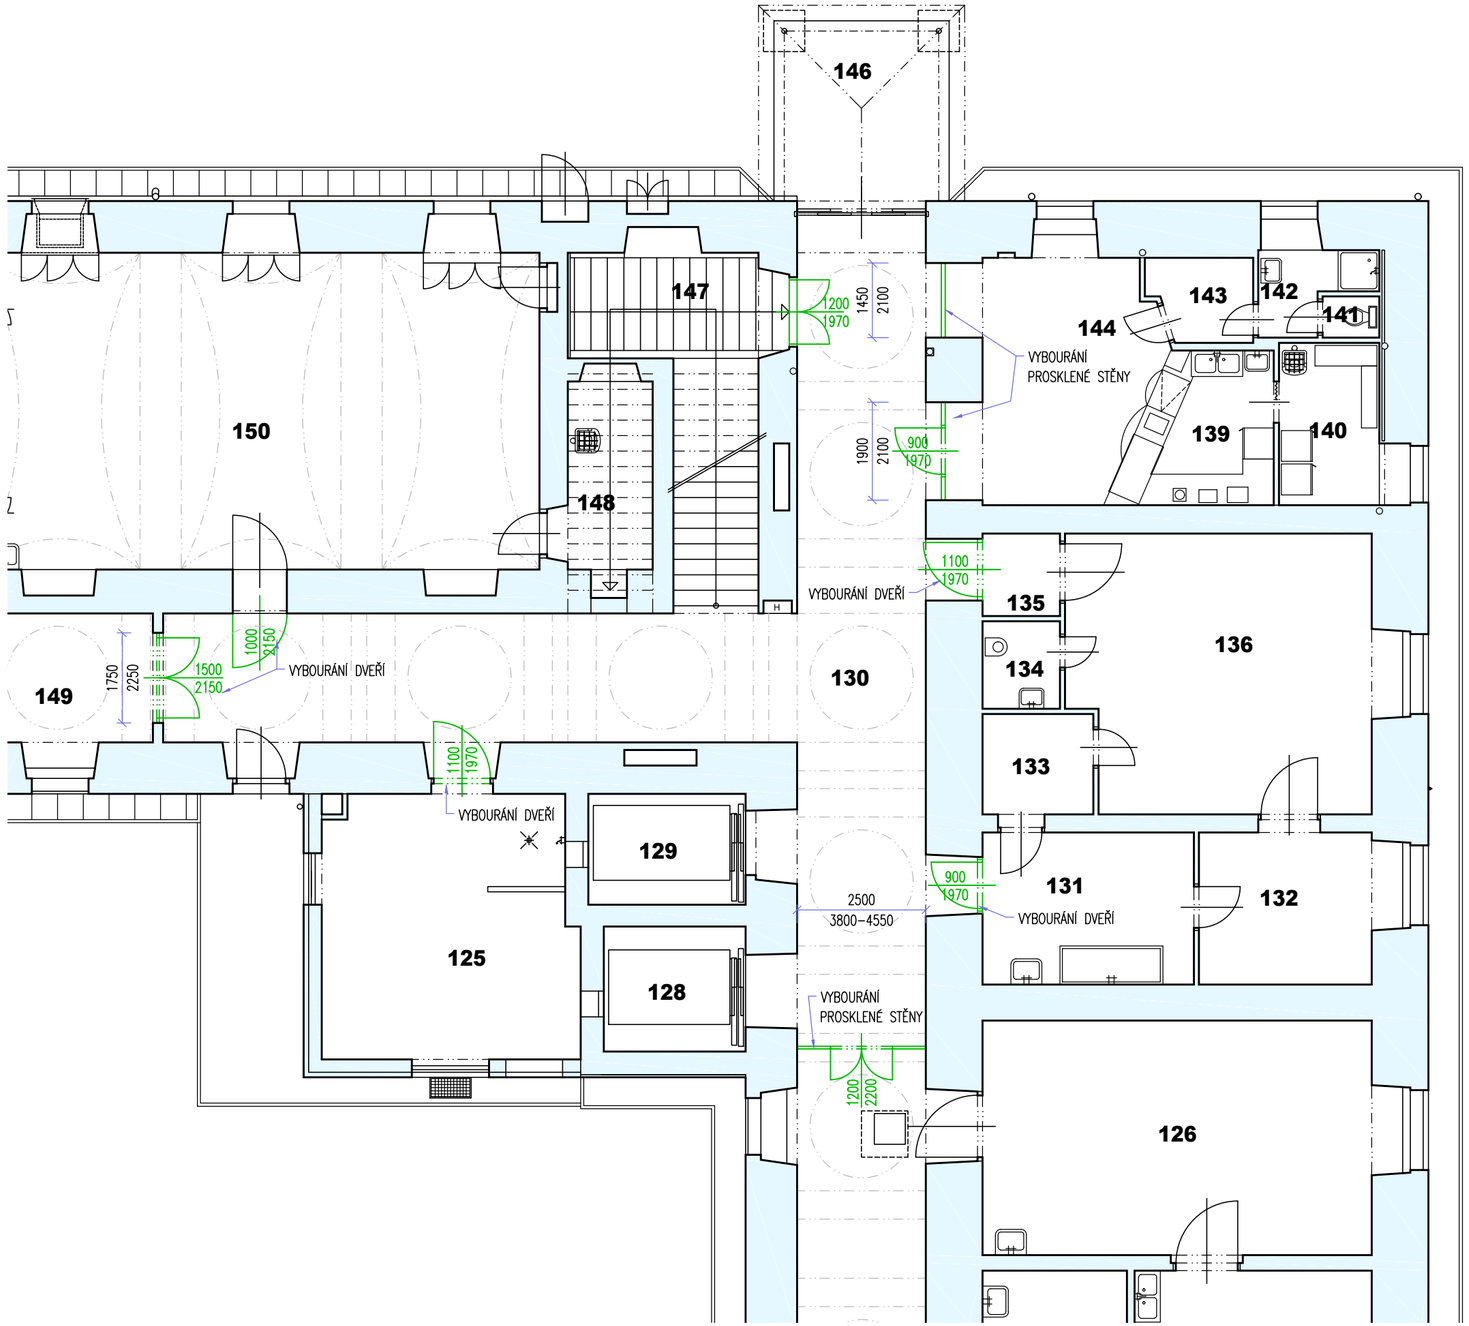

LEGENDA MÍSTNOSTÍ

	účel místnosti	m²
125	umývárna stol. nádobí	23.5
126	ambulance 2	35.6
127	chodba	38.9
128	výtah	6.6
129	výtah	6.6
130	chodba	80.1
131	fotokomora	12.1
132	sestra - rtg	11.2
133	ovládání rentgenu	4.4
134	WC	2.6
135	kabina pro pacienty	2.4
136	rentgen	32.1
137	- - - -	
138	- - - -	
139	bufet výdej	7.9
140	zázemí bufetu, sklad	6.2
141	WC	0.9
142	umývárna	3.0
143	převlékárna	3.1
144	odbytová část bufetu	17.9
145	- - - -	
146	přístřešek	12.3
147	schody do kotelny	14.6
148	úklidová komora	6.6
149	chodba	29.5
150	jídelna	68.9

LEGENDA ZNAČENÍ

- stávající konstrukce
- bourané konstrukce

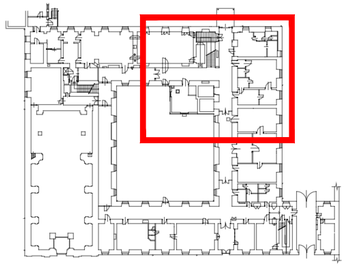

±0,00= stávající podlaha přízemí

HIP	Zodp. projektant profese	projektant
Ing. Petr Višinka	Ing. Petr Višinka	Ing. Petr Višinka

Višinka s.r.o.
projektování staveb
nám. Míru 116, 679 74, Olešnice
tel. 732 881 551

Stavebník : Nemocnice Letovice, p.o., Pod Klášterem 17, Letovice

Místo stavby : Pod Klášterem 17, Letovice

Akce :

Dokončení únikové cesty typu B

Objekt : SOP 01 Budova nemocnice

Část, profese : Architektonicko stavební řešení

Název výkresu : Půdorys 1NP- bourací práce

Datum	05/2024
Měřítko	1 : 100
Stupeň	Dokumentace pro provádění stavby
Číslo výkresu	**02**