



ROZVADĚČ RV
S POŽÁRNÍ ODOLNOSTÍ EI 15 Sm DP1 – DVEŘE
S POŽÁRNÍ ODOLNOSTÍ EI 30 DP1 – SKŘÍŇ
V ROZVADĚČI MUSÍ BÝT ZACHOVÁNA 20% PROSTOROVÁ REZERVA.

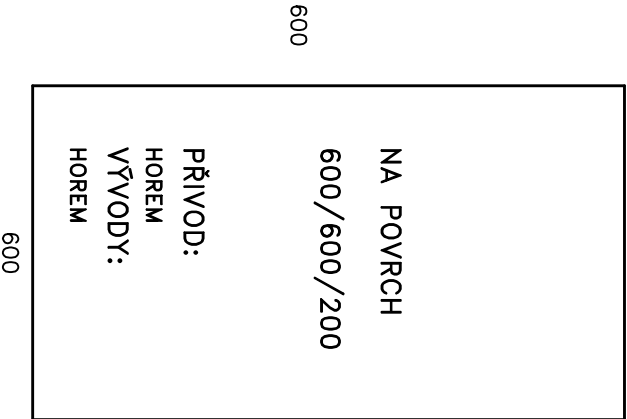

Provozní soustava: 3+PE+N; 3x400/230V; 50Hz; TN-C-S
Ochrana před úrazem el. proudem: základní – automatickým odpojením od zdroje
Instalovaný výkon Pi = 23,2 kW
Soudobý příkon Pp = 23,2 kW
Krytí: IP40/20
Nádrž: bílý
Náplň: OEZ Letohrad

LDH spol. s r.o. Klíný 25, 615 00 Brno tel. 541 217 003	Akce Dokončení únikové cesty typu B SOP 01 – BUDOVA NEMOCNICE	Investor NEMOCNICE LETOWICE p.o. POD KLUŠTEREM 17, LETOWICE	Stupeň DPS	Zak.č. 3779	Výkres č. 06
Část ROZVADĚČ RV	Název výkresu DOPLNĚNÍ RPO		Projektant M.POŠTOLKA	Datum 08/2024	List/Listů 1/2

DOPLNĚNÍ ROZVADĚČE

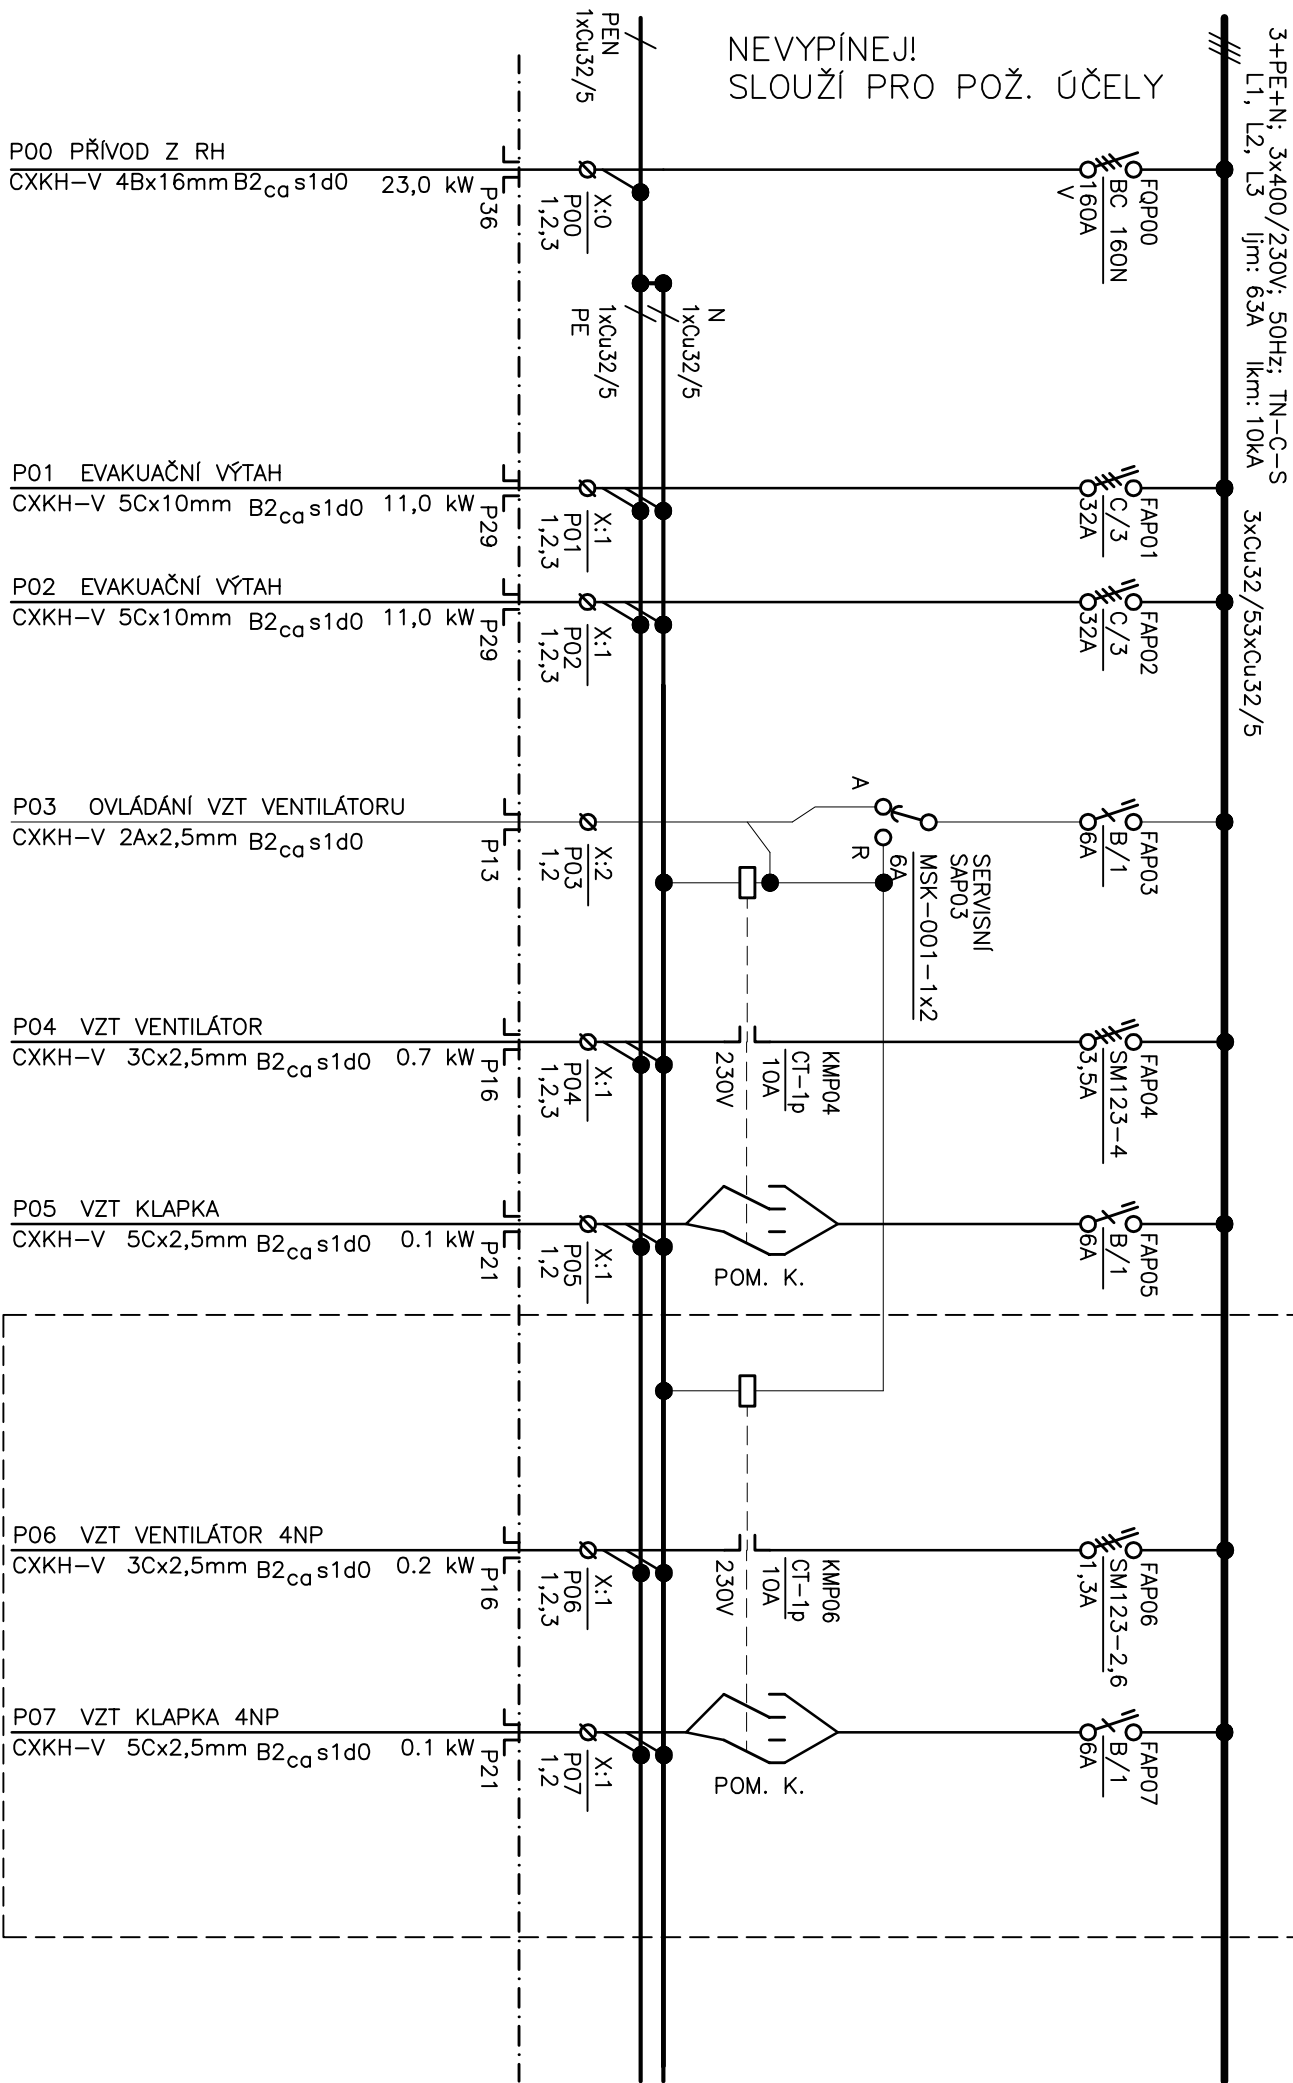

LDH spol. s r.o. Křtiny 25, 615 00 Brno tel. 541 217 003	Akce Dokončený únikové cesty typu B SOP 01 – BUDOVA NEMOČNICE ROZVADĚČ RV	Investor NEMOČNICE LETOŇCE p.o. POD KLÁŠTEREM 17, LETOŇCE Název výkresu DOPLNĚNÍ RPO	Stupeň DPS Projektant M.POŠTOLKA	Zak.č. 3779 Datum 08/2024	Výkres č. 06 List/Listů 2/2
---	--	---	---	------------------------------------	---