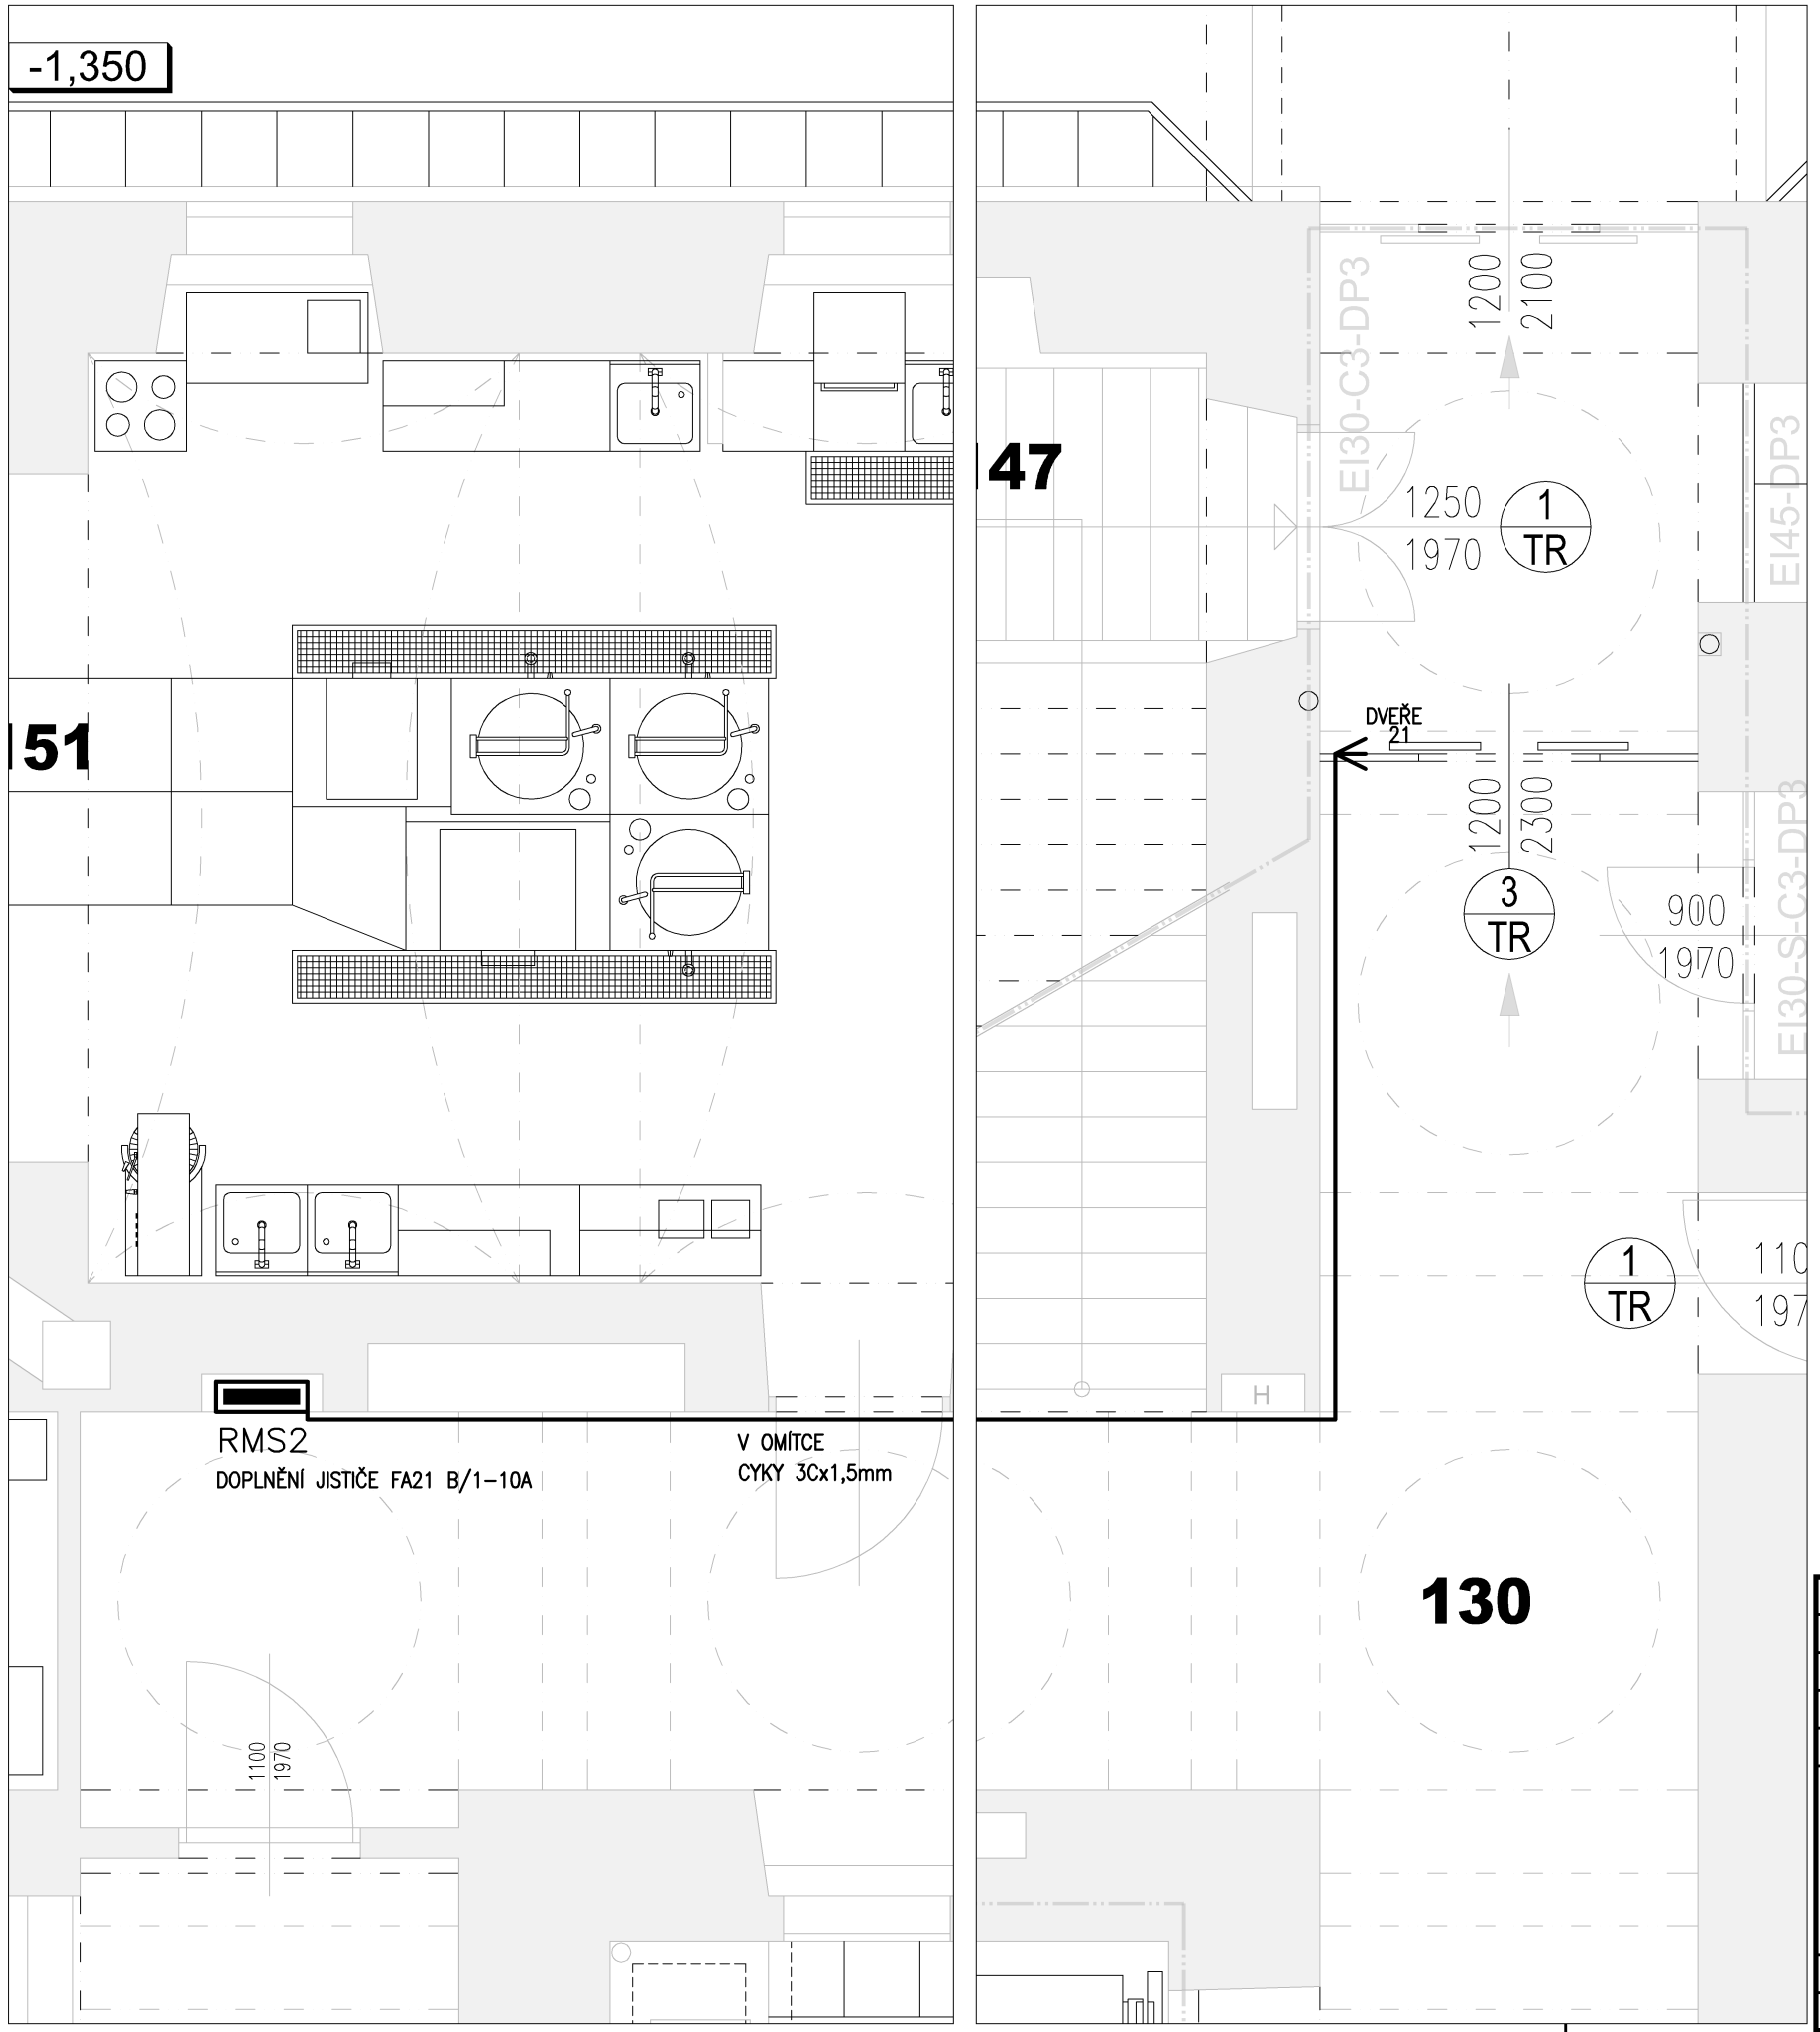

LEGENDA:

RPO	ROZVADĚČ PRO NAPÁJENÍ PBŘ – STÁVAJÍCÍ, DOPLNĚNÍ
RMS2	STÁVAJÍCÍ PODRUŽNÝ ROZVADĚČ 1.PATRA – DOPLNĚNÍ
	VÝVOD PRO TECHNOLOGIE A PROFESE REZ 2m
VZT V PK	ZAŘÍZENÍ VZT
	KABELOVÁ TRASA POŽÁRNÍ VČETNĚ ULOŽENÍ
	KABELOVÁ TRASA NEPOŽÁRNÍ POD OMÍTKOU
	STOUPACÍ VEDENÍ, V KAŽDÉM PATŘE KABELY VYVÁZÁNY

KABELY ULOŽENY ČÁSTEČNĚ POD OMÍTKOU A ČÁSTEČNĚ VE ŽLABECH A KOVOVÝCH TRUBKÁCH 36mm S POŽÁRNÍ ODOLNOSTÍ 45min.
MEZI JEDNOTLIVÝMI PATRY JSOU KABELY VYVÁZÁNY.
SOUSTAVA : 3NPE stř. 50Hz 400/230V TN–S
OCHRANA PŘED ÚRAZEM EL. PROUDEM : ZÁKLADNÍ–AUTOMATICKÝM ODPOJENÍM OD ZDROJE
ZVÝŠENÁ–DOPLŇUJÍCÍM POSPOJOVÁNÍM

sever

Vypracoval	Zodp. proj.	Kontroloval
M. POŠTOLKA	M. POŠTOLKA	M.POŠTOLKA

Kraj: J M — OÚ: LETOVICE

Investor: Nemocnice Letovice, p.o., Pod Klášterem 17, Letovice

Stavba: Akce: Dokončení únikové cesty typu B
SOP 01 Budova nemocnice

Objekt:
Soubor:

Část profese: ELEKTROINSTALACE
Obsah: PŮDORYS 1NP

LDH spol. s r.o.
Projektová a obchodní činnost
tel.: 739 570 520

Č. zakázky	3779
Datum	08/2024
Stupeň	DPS
Formát	2A4
Měřítko	1:50
Arch. č.	3779/24
Příloha číslo	04