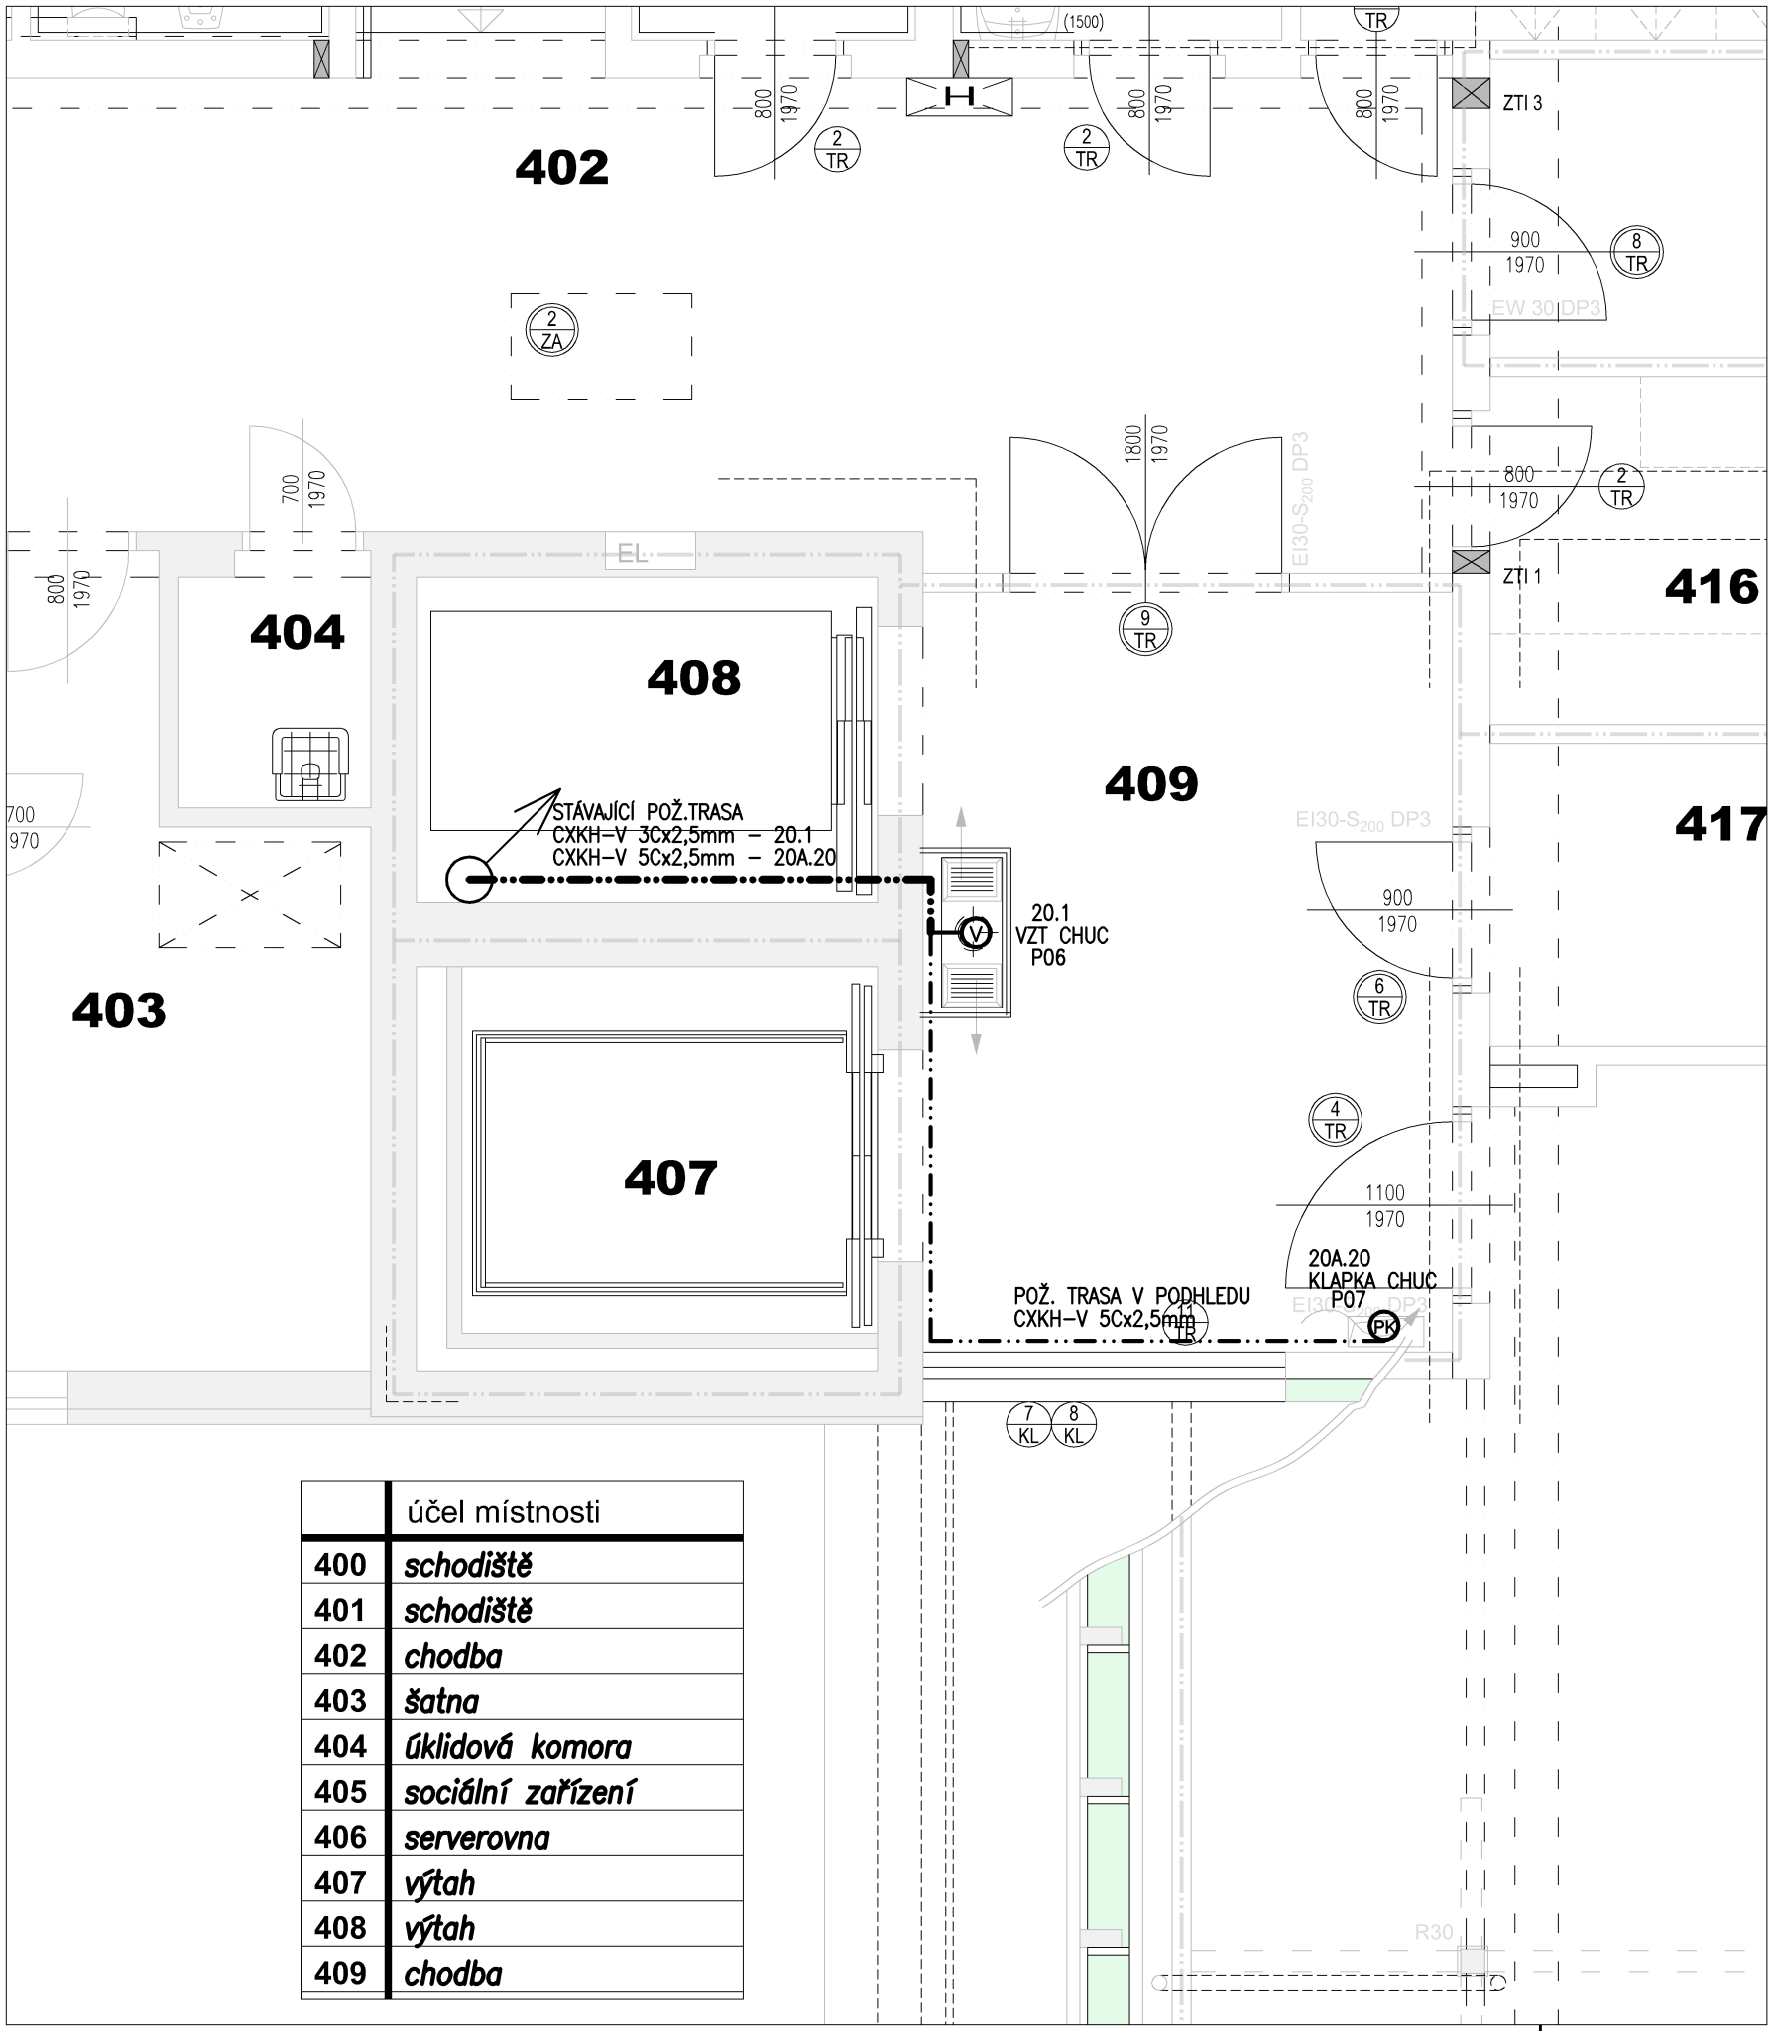

	účel místnosti
400	*schodiště*
401	*schodiště*
402	*chodba*
403	*šatna*
404	*úklidová komora*
405	*sociální zařízení*
406	*serverovna*
407	*výtah*
408	*výtah*
409	*chodba*

LEGENDA:

RPO	ROZVADĚČ PRO NAPÁJENÍ PBŘ – STÁVAJÍCÍ, DOPLNĚNÍ
RMS2	STÁVAJÍCÍ PODRUŽNÝ ROZVADĚČ 1.PATRA – DOPLNĚNÍ
	VÝVOD PRO TECHNOLOGIE A PROFESE REZ 2m
VZT V PK	ZAŘÍZENÍ VZT
	KABELOVÁ TRASA POŽÁRNÍ VČETNĚ ULOŽENÍ
	KABELOVÁ TRASA NEPOŽÁRNÍ POD OMÍTKOU
	STOUPACÍ VEDENÍ, V KAŽDÉM PATŘE KABELY VYVÁZÁNY

KABELY ULOŽENY ČÁSTEČNĚ POD OMÍTKOU A ČÁSTEČNĚ VE ŽLABECH A KOVOVÝCH TRUBKÁCH 36mm S POŽÁRNÍ ODOLNOSTÍ 45min.
MEZI JEDNOTLIVÝMI PATRY JSOU KABELY VYVÁZÁNY.
SOUSTAVA : 3NPE stř. 50Hz 400/230V TN-S
OCHRANA PŘED ÚRAZEM EL. PROUDEM : ZÁKLADNÍ–AUTOMATICKÝM ODPOJENÍM OD ZDROJE
ZVÝŠENÁ–DOPLŇUJÍCÍM POSPOJOVÁNÍM

Vypracoval	Zodp. proj.	Kontroloval
M. POŠTOLKA	M. POŠTOLKA	M.POŠTOLKA
Kraj: J M	OÚ: LETOVICE	
Investor: Nemocnice Letovice, p.o., Pod Klášterem 17, Letovice		
Stavba: Akce: Dokončení únikové cesty typu B SOP 01 Budova nemocnice		
Objekt:		
Soubor:		
Část profese ELEKTROINSTALACE		
Obsah: PŮDORYS 4NP		

LDH spol. s r.o.
Projektová a obchodní činnost
tel.: 739 570 520

Č. zakázky	3779
Datum	08/2024
Stupeň	DPS
Formát	2A4
Měřítko	1:50
Arch. č.	3779/24
Příloha číslo	05