



KOMBINOVANÝ ROZDĚLOVAČ SE SBĚRAČEM - MODUL 100

PODÉLNÝ ŘEZ

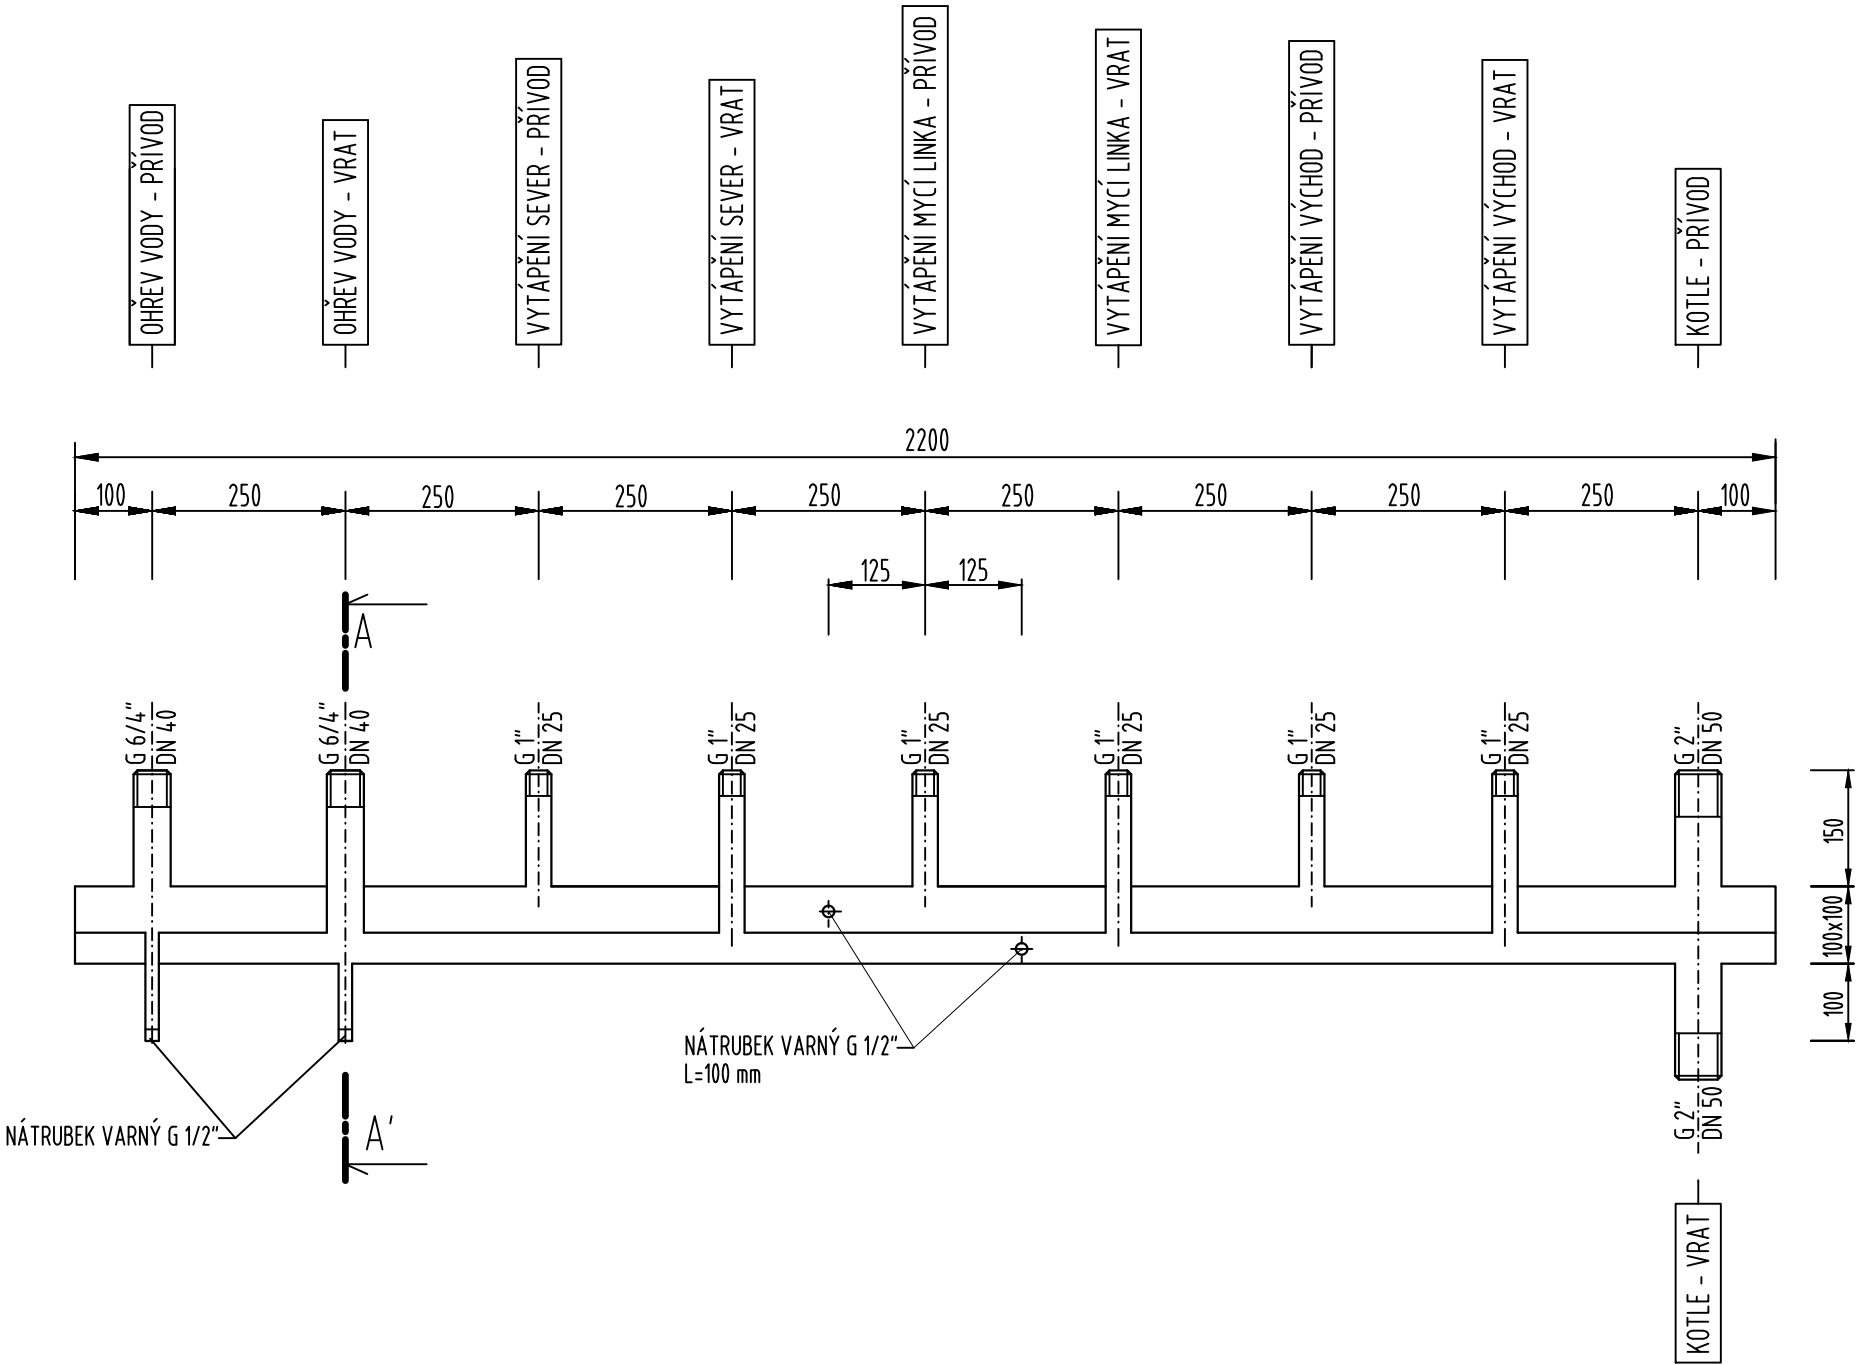

Pozice 3

PŘÍČNÝ ŘEZ A-A'

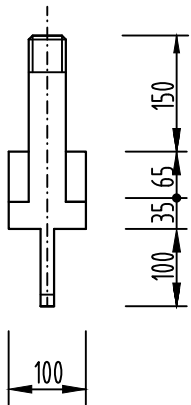

POZNÁMKA:  
- DODÁVKA ROZDĚLOVAČE VČETNĚ 2 ks STAVITELNÝCH STOJANŮ 80-150, L=450-680 A TVAROVÉ PUR IZOLACE

ODPOVĚDNÝ PROJEKTANT	VYPRACOVAL	KRESLIL		
JÍŘÍ VĚTROVSKÝ	JÍŘÍ VĚTROVSKÝ	JÍŘÍ VĚTROVSKÝ		
INVESTOR: SPRÁVA A ÚDRŽBA SILNIC JIHOMORAVSKÉHO KRAJE, P.O., ŽEROTÍNNOVO				
NÁMĚSTÍ 449/3, 602 00 BRNO	MÍSTO STAVBY: OŘECHOVSKÁ 541/35, 619 00 BRNO			
AKCE: SPRÁVA A ÚDRŽBA SILNIC JMK BRNO –MODERNIZACE ZDROJŮ TEPLA V AREÁLU OBJEKT: SO 03 – NOVÁ HALA OBSAH: ROZDĚLOVAČ SE SBĚRAČEM			ČÍSLO ZAKÁZKY	02302
			DATUM	05/2023
			STUPEŇ	PDPS
			FORMÁT	2 x A4
			MĚŘÍTKO	1:x
			PROFESE	Č. VÝKRESU
			D.1.4.a	05