


RMS 1.3


SKŘÍŇOVÝ ROZVADĚČ RAK - 3 POLE
600/2000/400/100/2000/400/100/2000/400 mm (ŠxHxV)
IP55/200/20/DO-POLE
POVRCHOVÁ SPRÁVA, RAL 9010
PŘÍVOD KABELŮ ŠACHRY
VÝVODY KABELŮ NADHRO
NAPÁJECÍ SYSTÉM: ZÁKLADNÍ A BEZPEČNOSTNÍ NAPÁJENÍ - MDO+DO
OCHRANA POLE ČSN 332000-1-41a43
AUTOMATICKÝ OVLIVNĚNÍ OD ZDROJE
ROZVODNÁ SOUSTAVA
1 NPE AC 230V/IN-3
PŘÍSTROJE SKŘÍŇÍ DLE SKUPINY A OZNAČENÍ
=PE-, =N-, =M-, =MF-, =D-, =Z-, =V-, =FA-
SKŘÍŇ: SOUSTAVA MDO A DO PRÍSTROJNÉ ODESLI
SKŘÍŇ: SOUSTAVA ZIS+DO A ZIS+DO PRÍSTROJNÉ ODESLI
DĚLENÍ MEZI 2. A 3. POLEM
INSTALACE JEDNÉ VÝVODU SE ZDRAVÍ ODOZKOSTI TĚLA
DO DVEŘÍ SKŘÍŇÍ I UMÍSTÍ SCHRAMKU NA VÝVODY
TRAFÁ NA TĚL UMÍSTÍ DO SKŘÍŇÍ 3. VE DVEŘÍCH
PROVEDI VĚTRNÍ MĚŘENÍ

HLAVNÍ ING. PROJEKTU	ING. VLADIMÍR KUNDERA	
ZODPOVĚDNÝ PROJEKTANT	ING. JAROMÍR GLOVINA	
INVESTOR	NEUMOVICE BŘECLAV	
URGENTNÍ PŘÍHEM	NEUMOVICE BŘECLAV	
BUDOVA D		
ROZVADĚČ RMS1.3		
DATUM	03/2022	
STUPEŇ	DSP/OPS	
ZAK. ČÍSLO	27/21	
VERZE		
D.1.4.4.b-08		

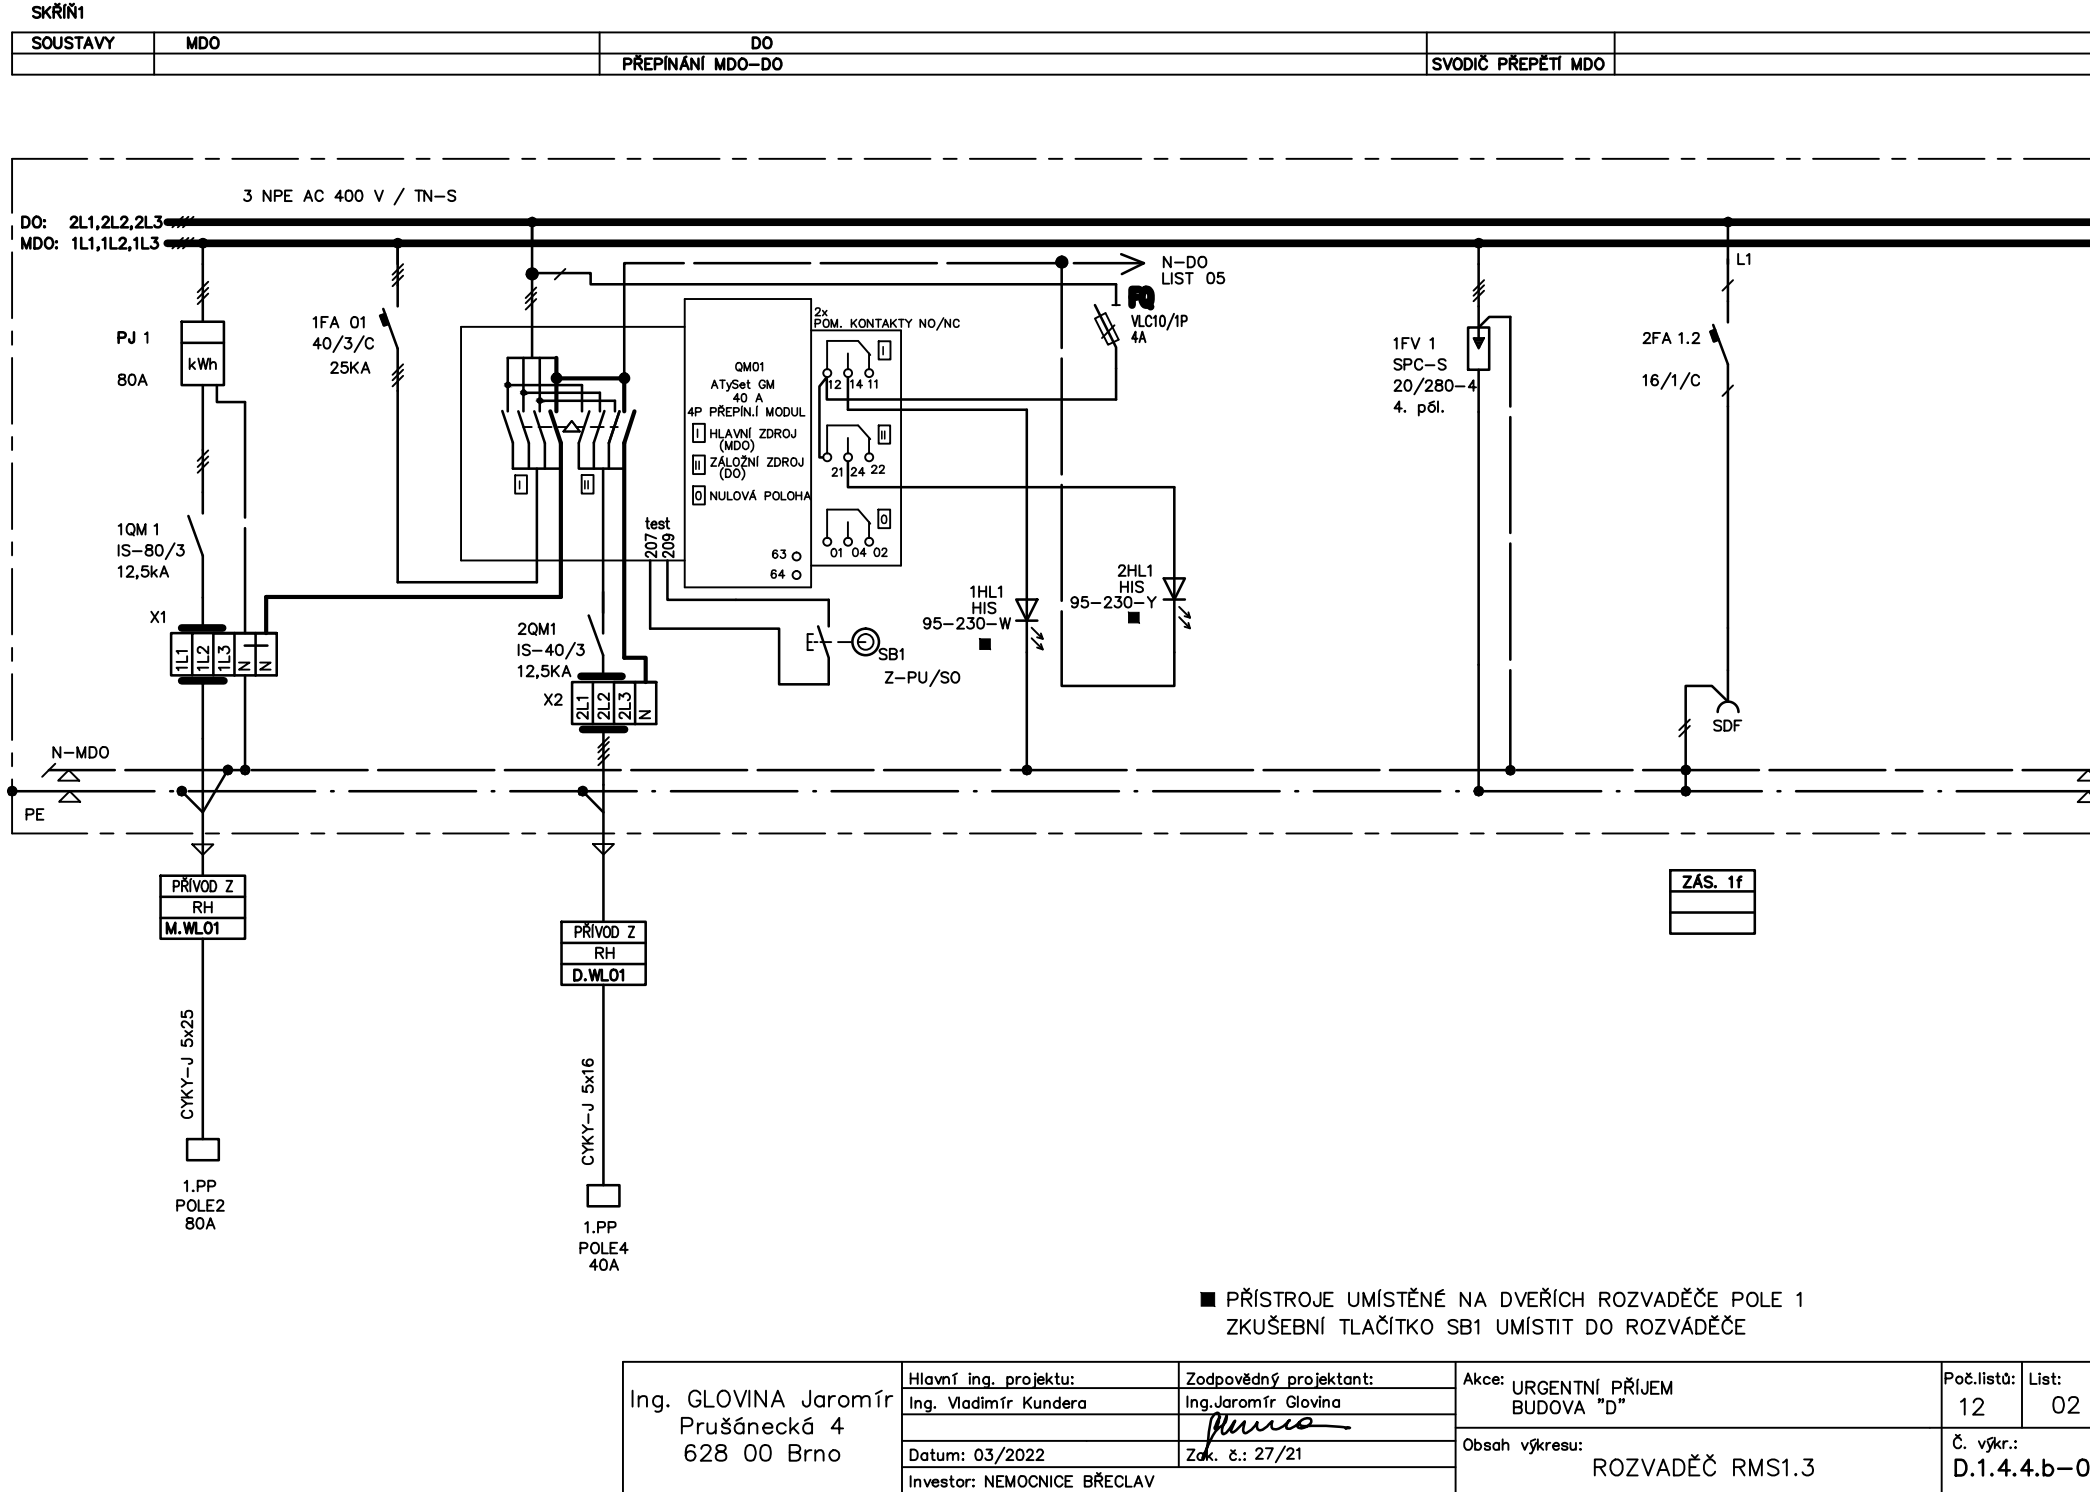


■ PŘÍSTROJE UMÍSTĚNÉ NA DVEŘÍCH ROZVADĚČE POLE 1
ZKUSĚBNÍ TLAČÍTKO SBÍ UMÍSTIT DO ROZVADĚČE


Ing. GLOVINA Jaromír Průšněcké 4 628 00 Brno	Hlavní Ing. projektu: Ing. Vladimír Kundera	Zodpovědný projektant: Ing. Jaromír Glovina	AKCE: URGENTNÍ PŘÍHEM BUDOVA "D"	Podřada: 12 List: 02
	Datum: 03/2022	Zak. č.: 27/21	Oblast výkresu: ROZVADĚČ RMS1.3	C. výř.: D.1.4.4.b-08
	Investor: NEUMOVICE BŘECLAV			

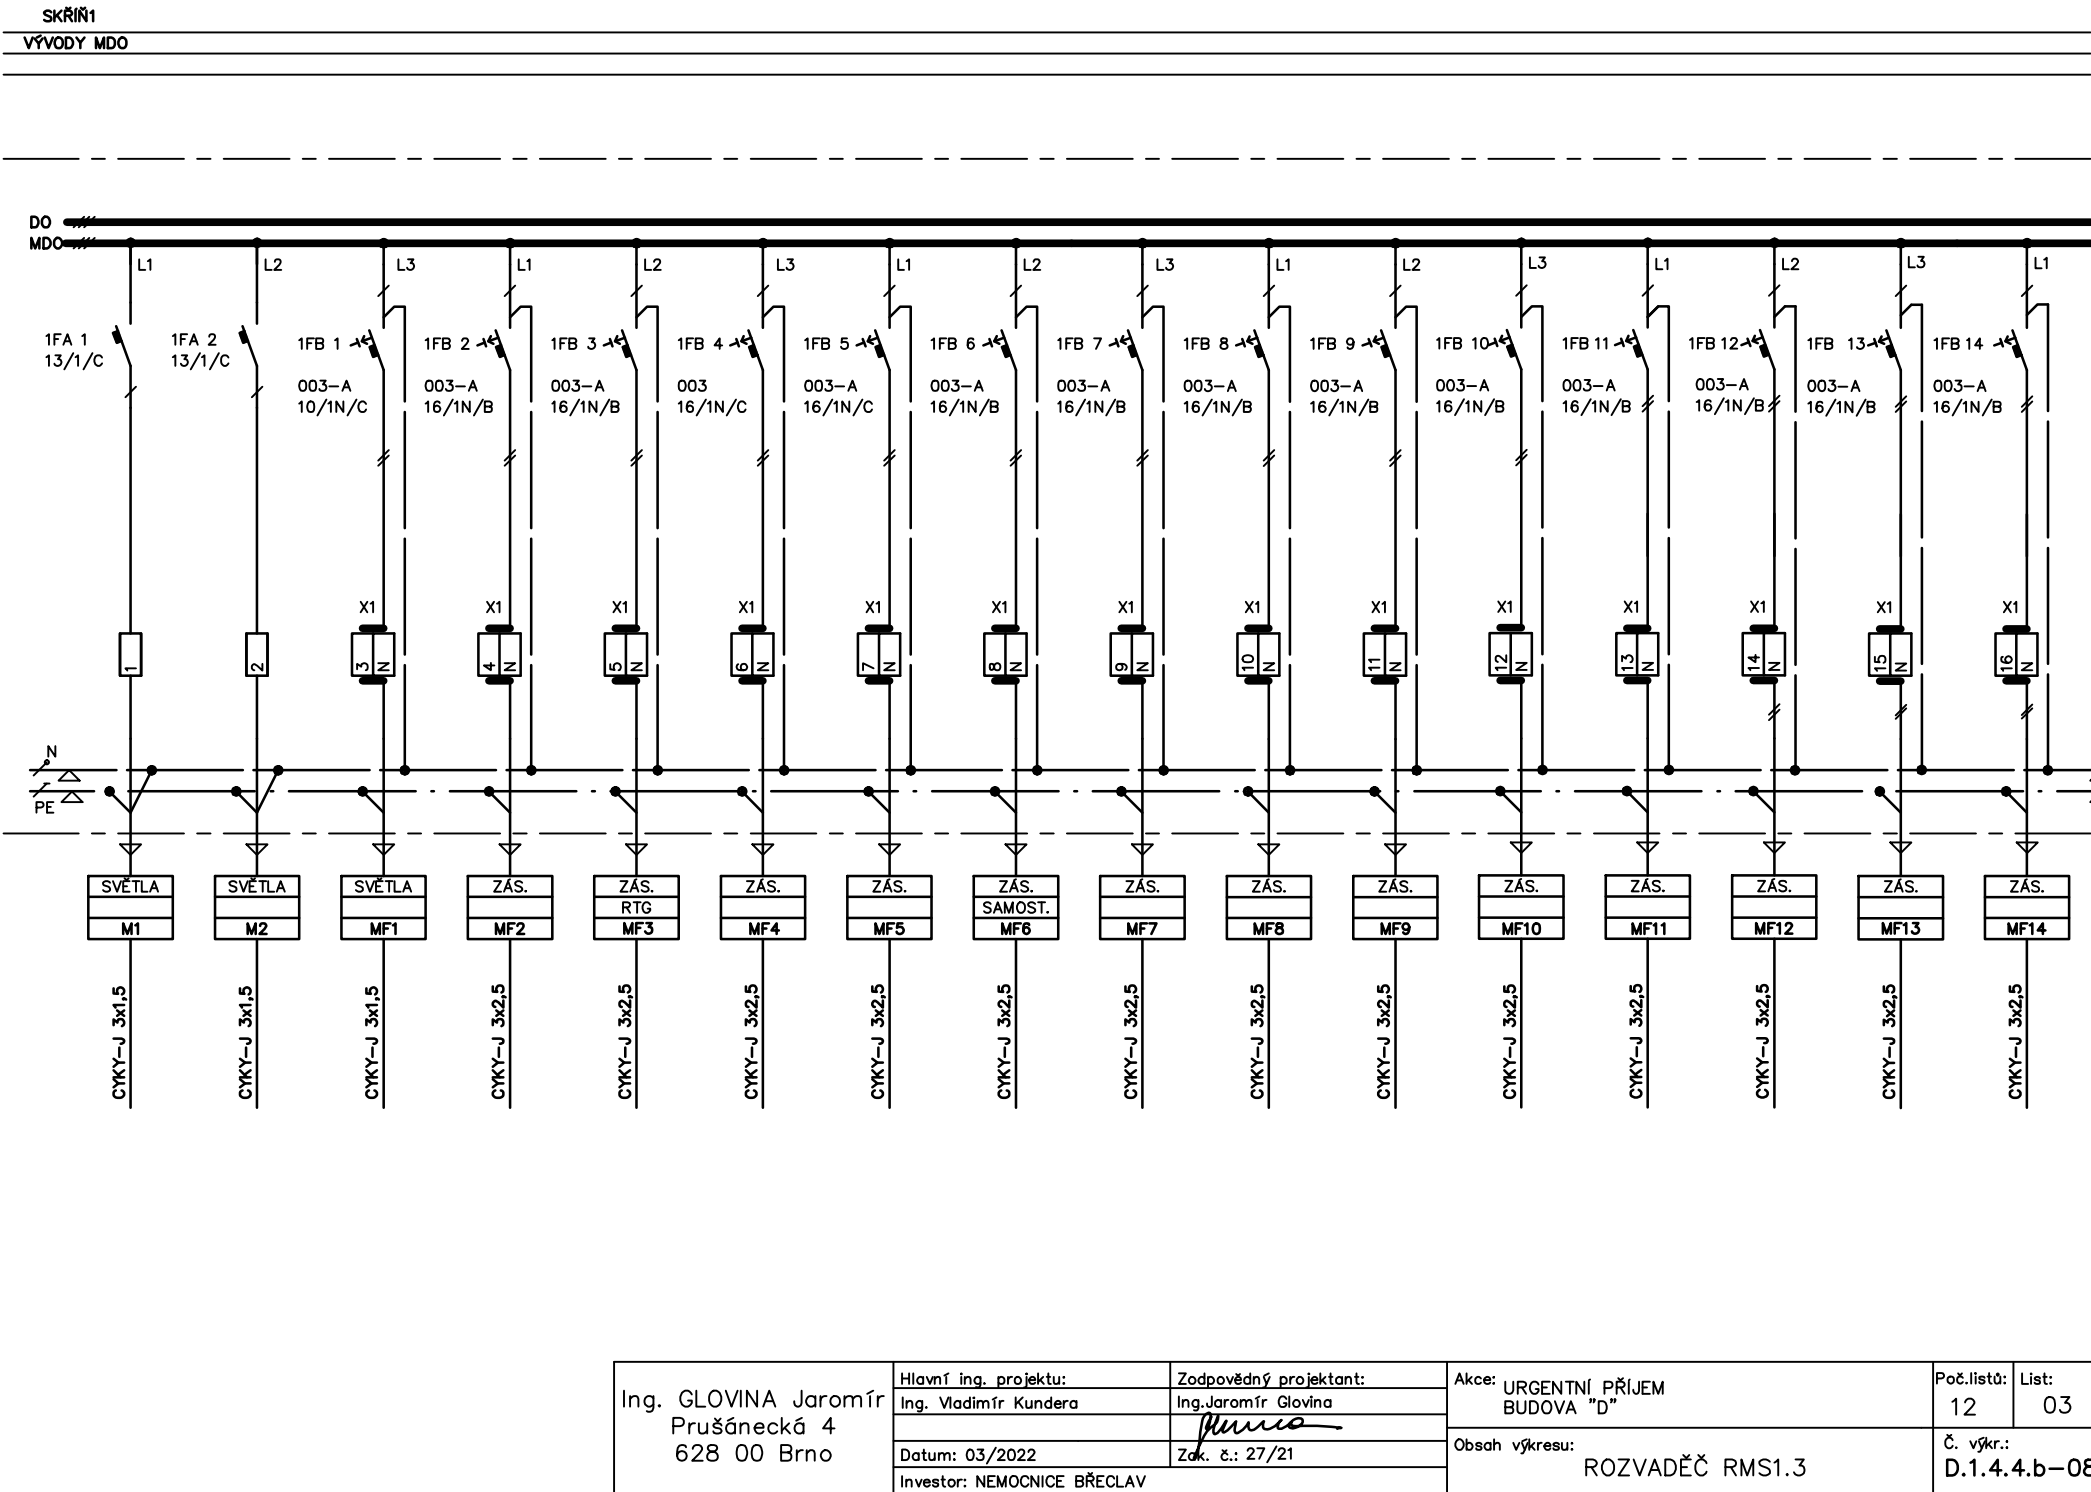


Ing. GLOVINA Jaromír Průšněcké 4 628 00 Brno	Hlavní Ing. projektu: Ing. Vladimír Kundera	Zodpovědný projektant: Ing. Jaromír Glovina	AKCE: URGENTNÍ PŘÍHEM BUDOVA "D"	Podřada: 12 List: 03
	Datum: 03/2022	Zak. č.: 27/21	Oblast výkresu: ROZVADĚČ RMS1.3	C. výř.: D.1.4.4.b-08
	Investor: NEUMOVICE BŘECLAV			

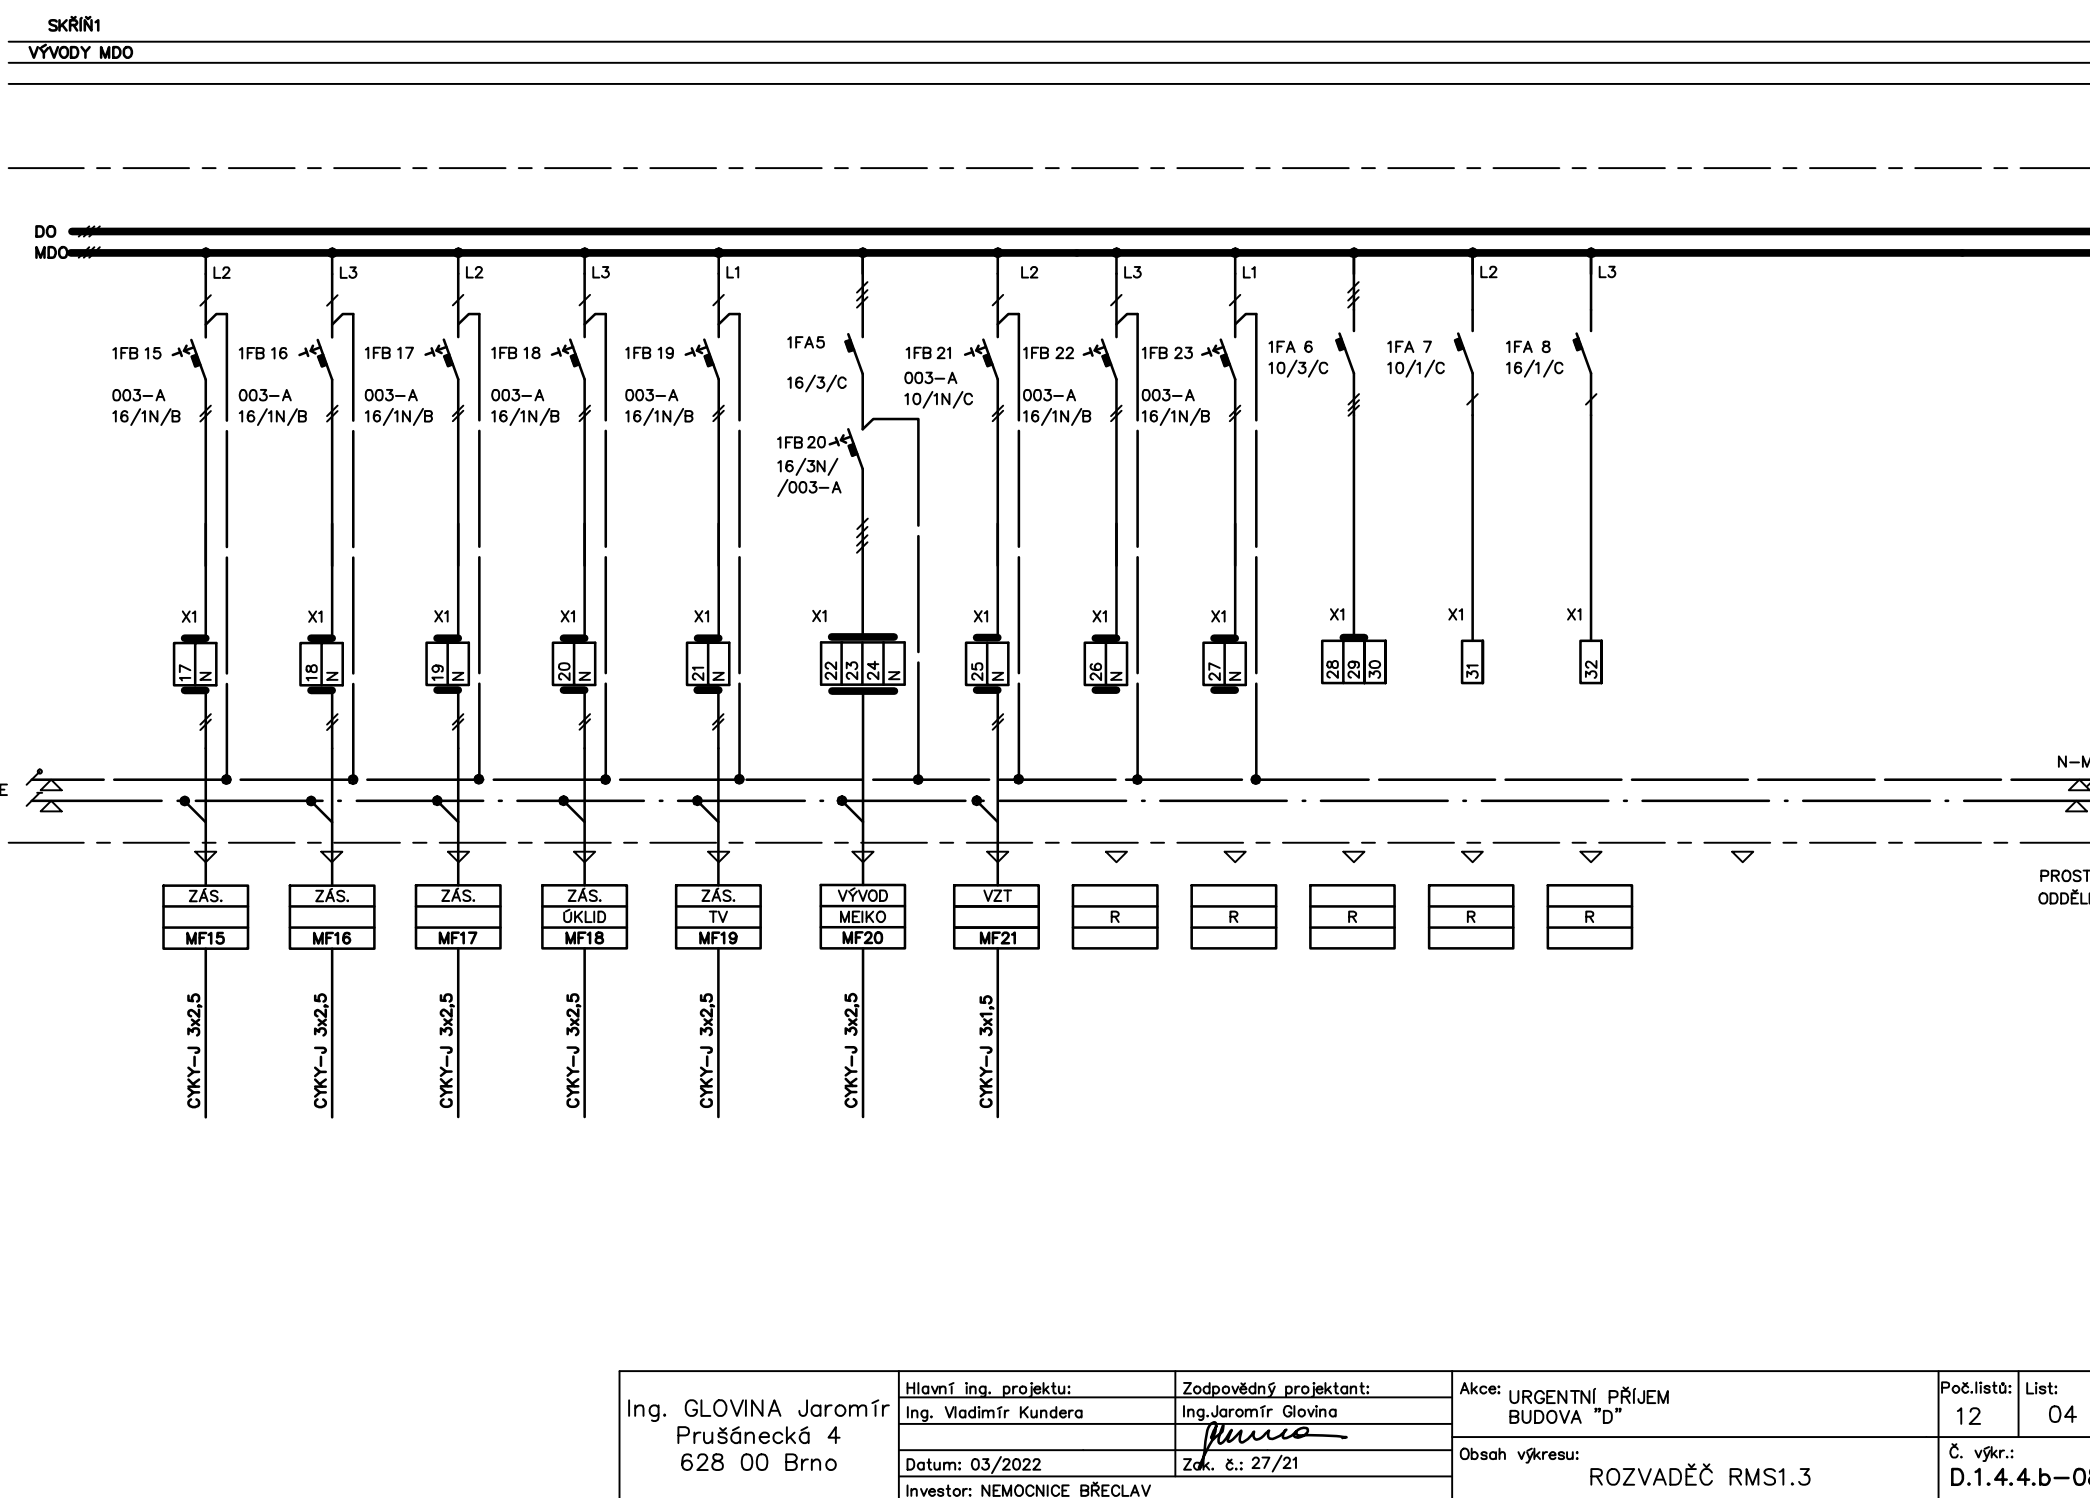


Ing. GLOVINA Jaromír Průšněcké 4 628 00 Brno	Hlavní Ing. projektu: Ing. Vladimír Kundera	Zodpovědný projektant: Ing. Jaromír Glovina	AKCE: URGENTNÍ PŘÍHEM BUDOVA "D"	Podřada: 12 List: 04
	Datum: 03/2022	Zak. č.: 27/21	Oblast výkresu: ROZVADĚČ RMS1.3	C. výř.: D.1.4.4.b-08
	Investor: NEUMOVICE BŘECLAV			

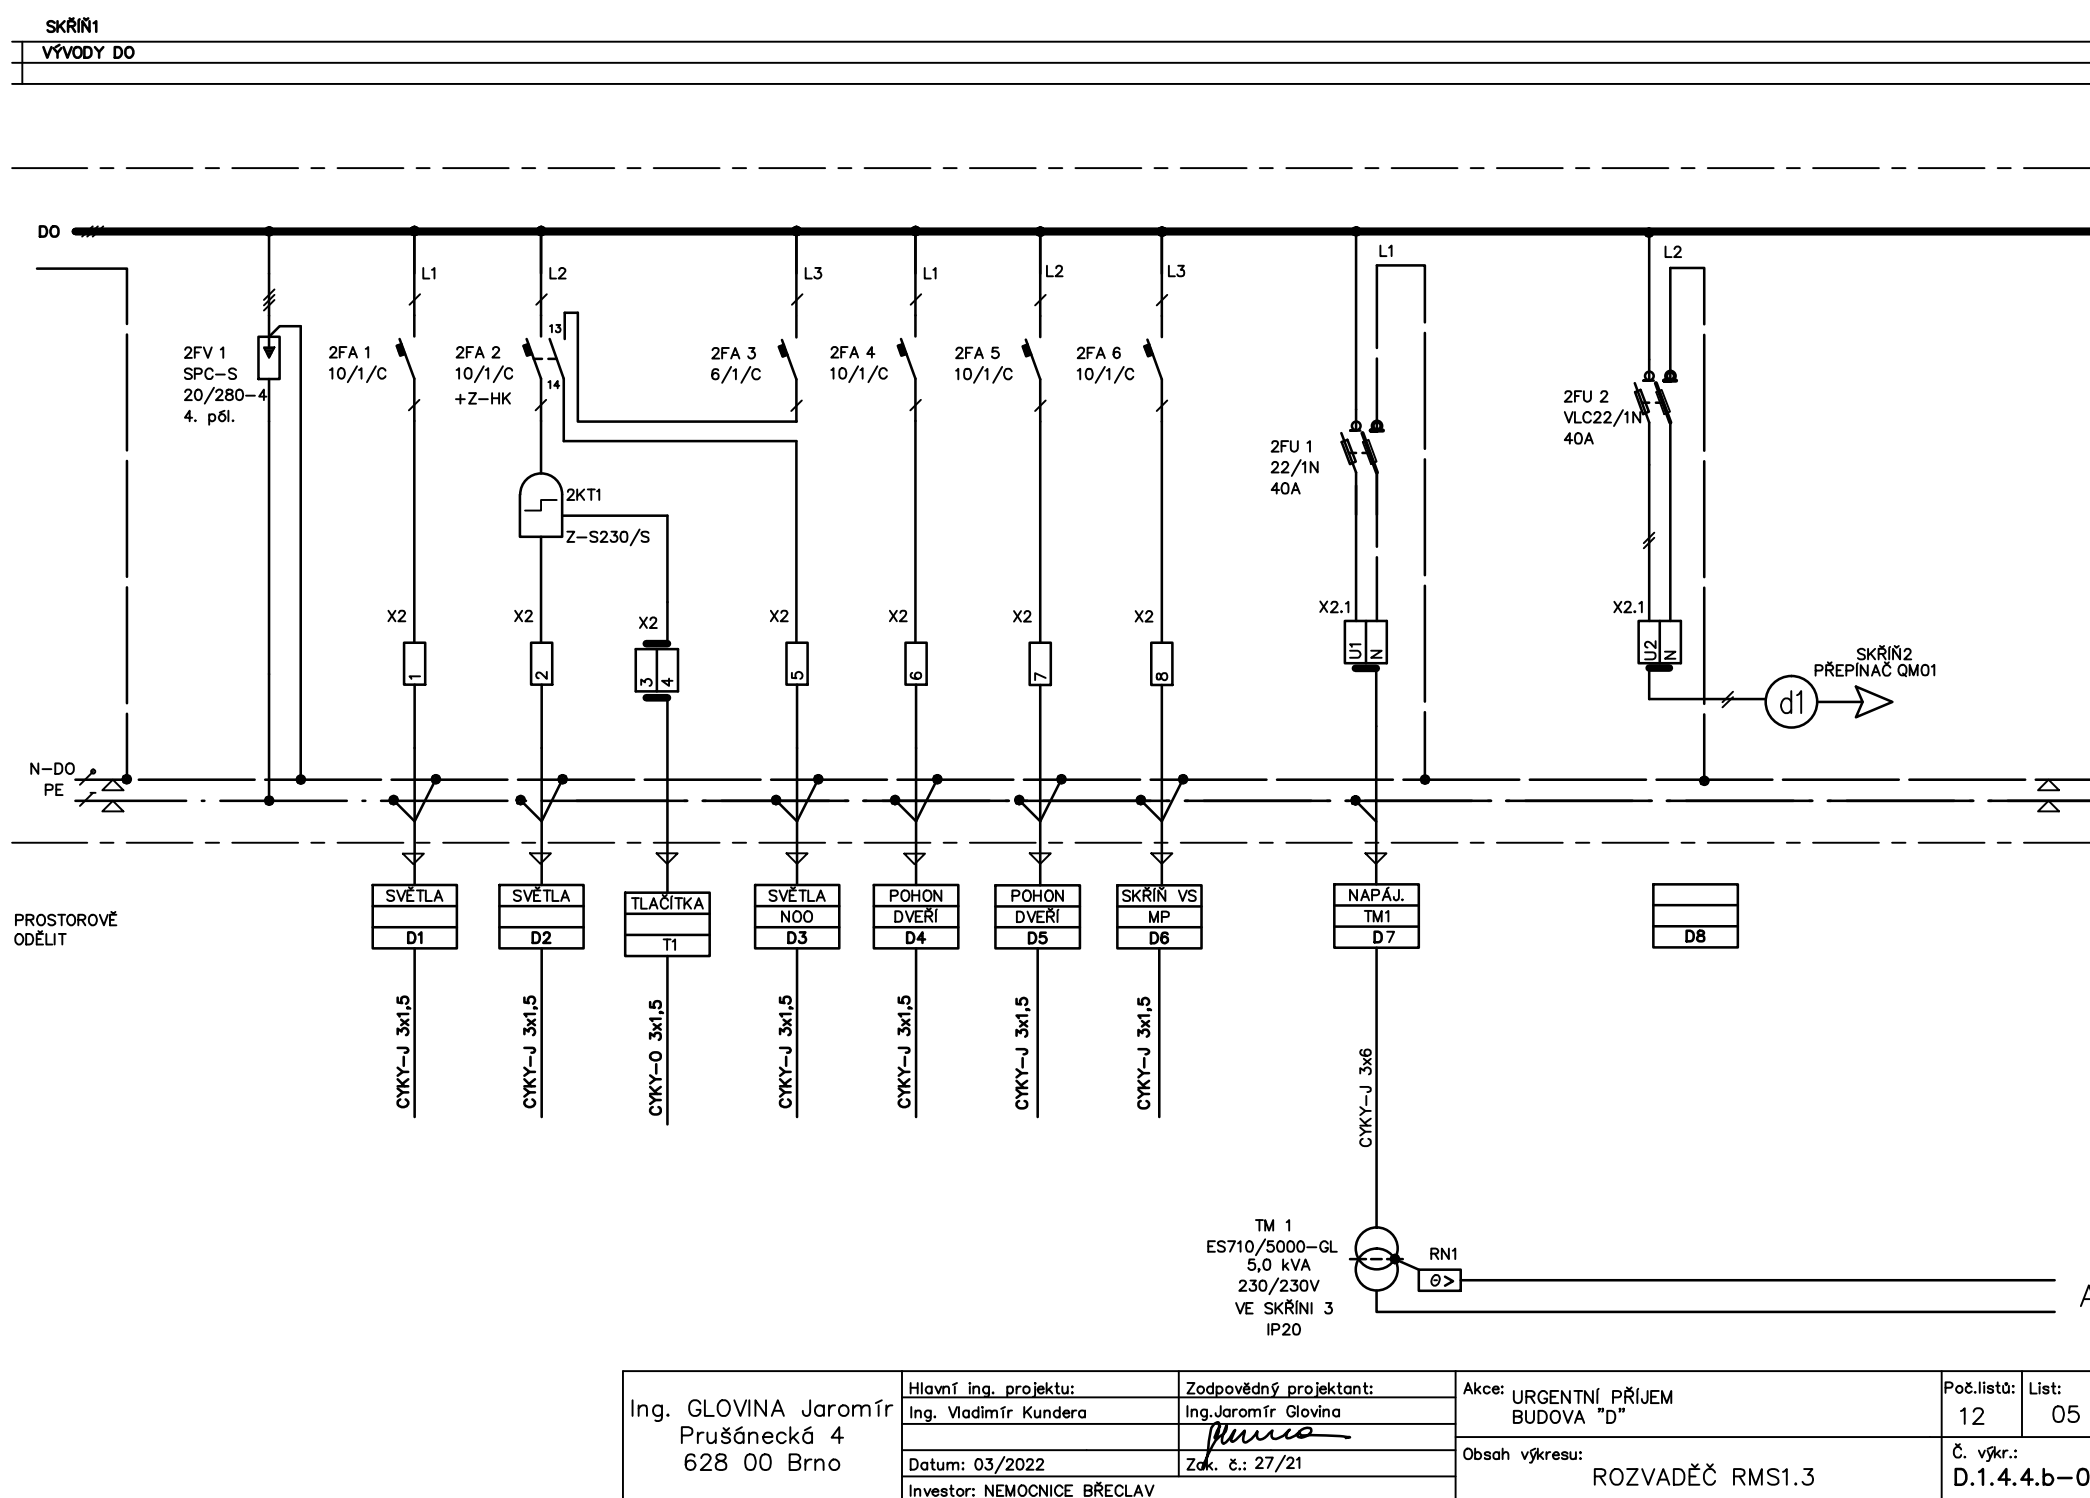


Ing. GLOVINA Jaromír Průšněcké 4 628 00 Brno	Hlavní Ing. projektu: Ing. Vladimír Kundera	Zodpovědný projektant: Ing. Jaromír Glovina	AKCE: URGENTNÍ PŘÍHEM BUDOVA "D"	Podřada: 12 List: 05
	Datum: 03/2022	Zak. č.: 27/21	Oblast výkresu: ROZVADĚČ RMS1.3	C. výř.: D.1.4.4.b-08
	Investor: NEUMOVICE BŘECLAV			

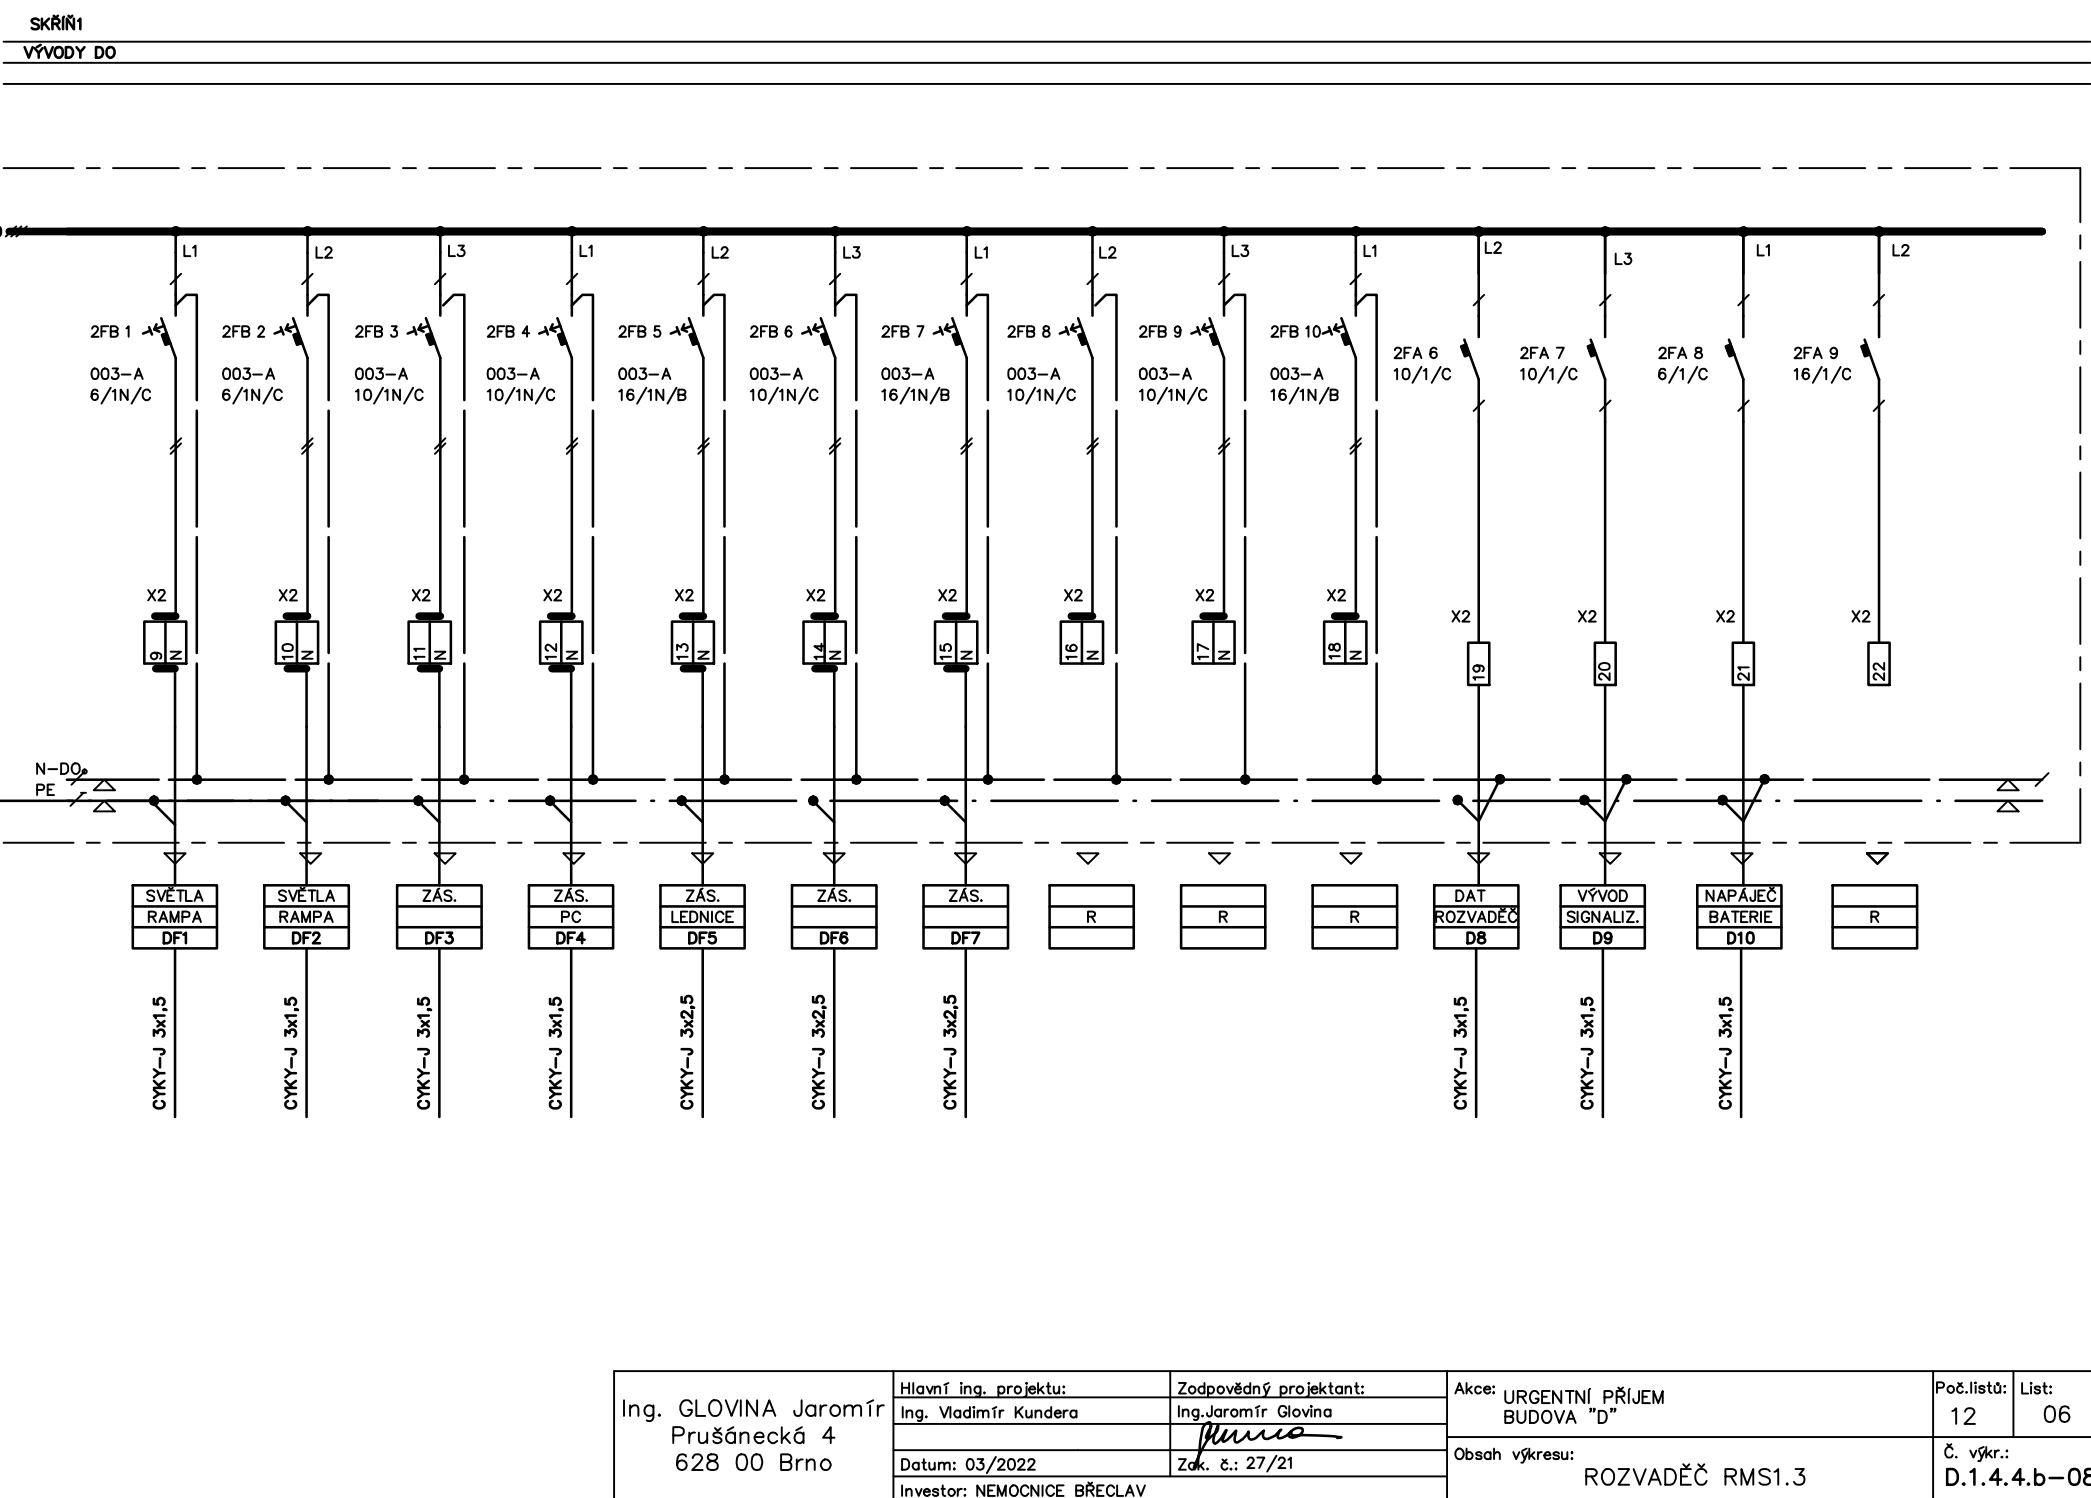


Ing. GLOVINA Jaromír Průšněcké 4 628 00 Brno	Hlavní Ing. projektu: Ing. Vladimír Kundera	Zodpovědný projektant: Ing. Jaromír Glovina	AKCE: URGENTNÍ PŘÍHEM BUDOVA "D"	Podřada: 12 List: 06
	Datum: 03/2022	Zak. č.: 27/21	Oblast výkresu: ROZVADĚČ RMS1.3	C. výř.: D.1.4.4.b-08
	Investor: NEUMOVICE BŘECLAV			

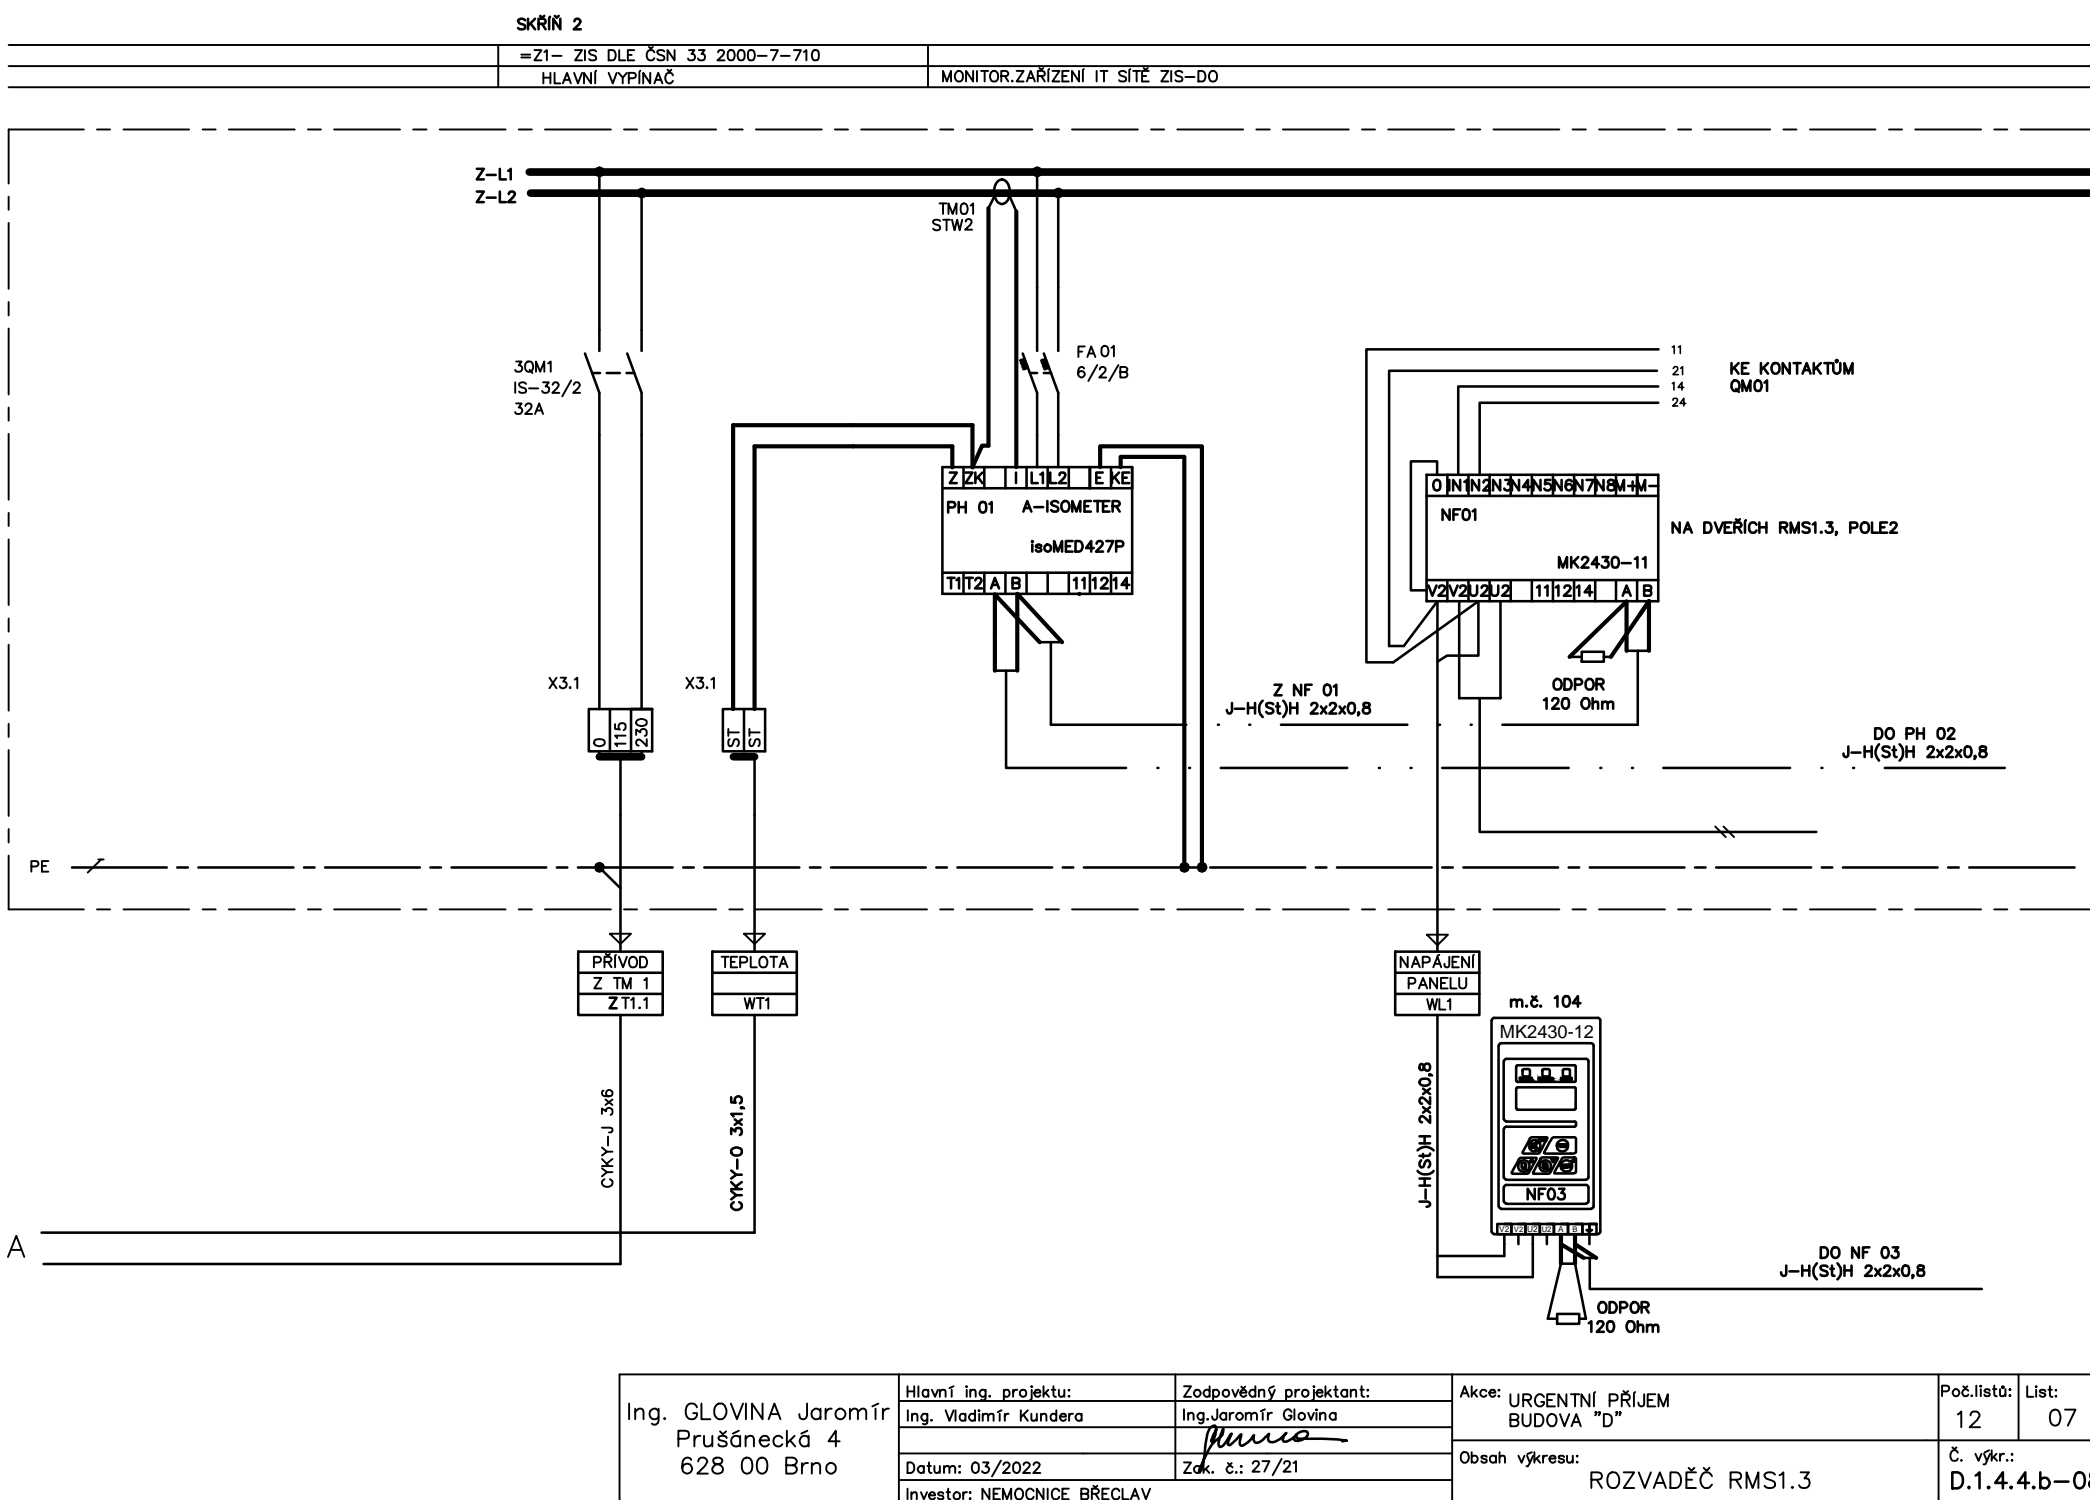


Ing. GLOVINA Jaromír Průšněcké 4 628 00 Brno	Hlavní Ing. projektu: Ing. Vladimír Kundera	Zodpovědný projektant: Ing. Jaromír Glovina	AKCE: URGENTNÍ PŘÍHEM BUDOVA "D"	Podřada: 12 List: 07
	Datum: 03/2022	Zak. č.: 27/21	Oblast výkresu: ROZVADĚČ RMS1.3	C. výř.: D.1.4.4.b-08
	Investor: NEUMOVICE BŘECLAV			

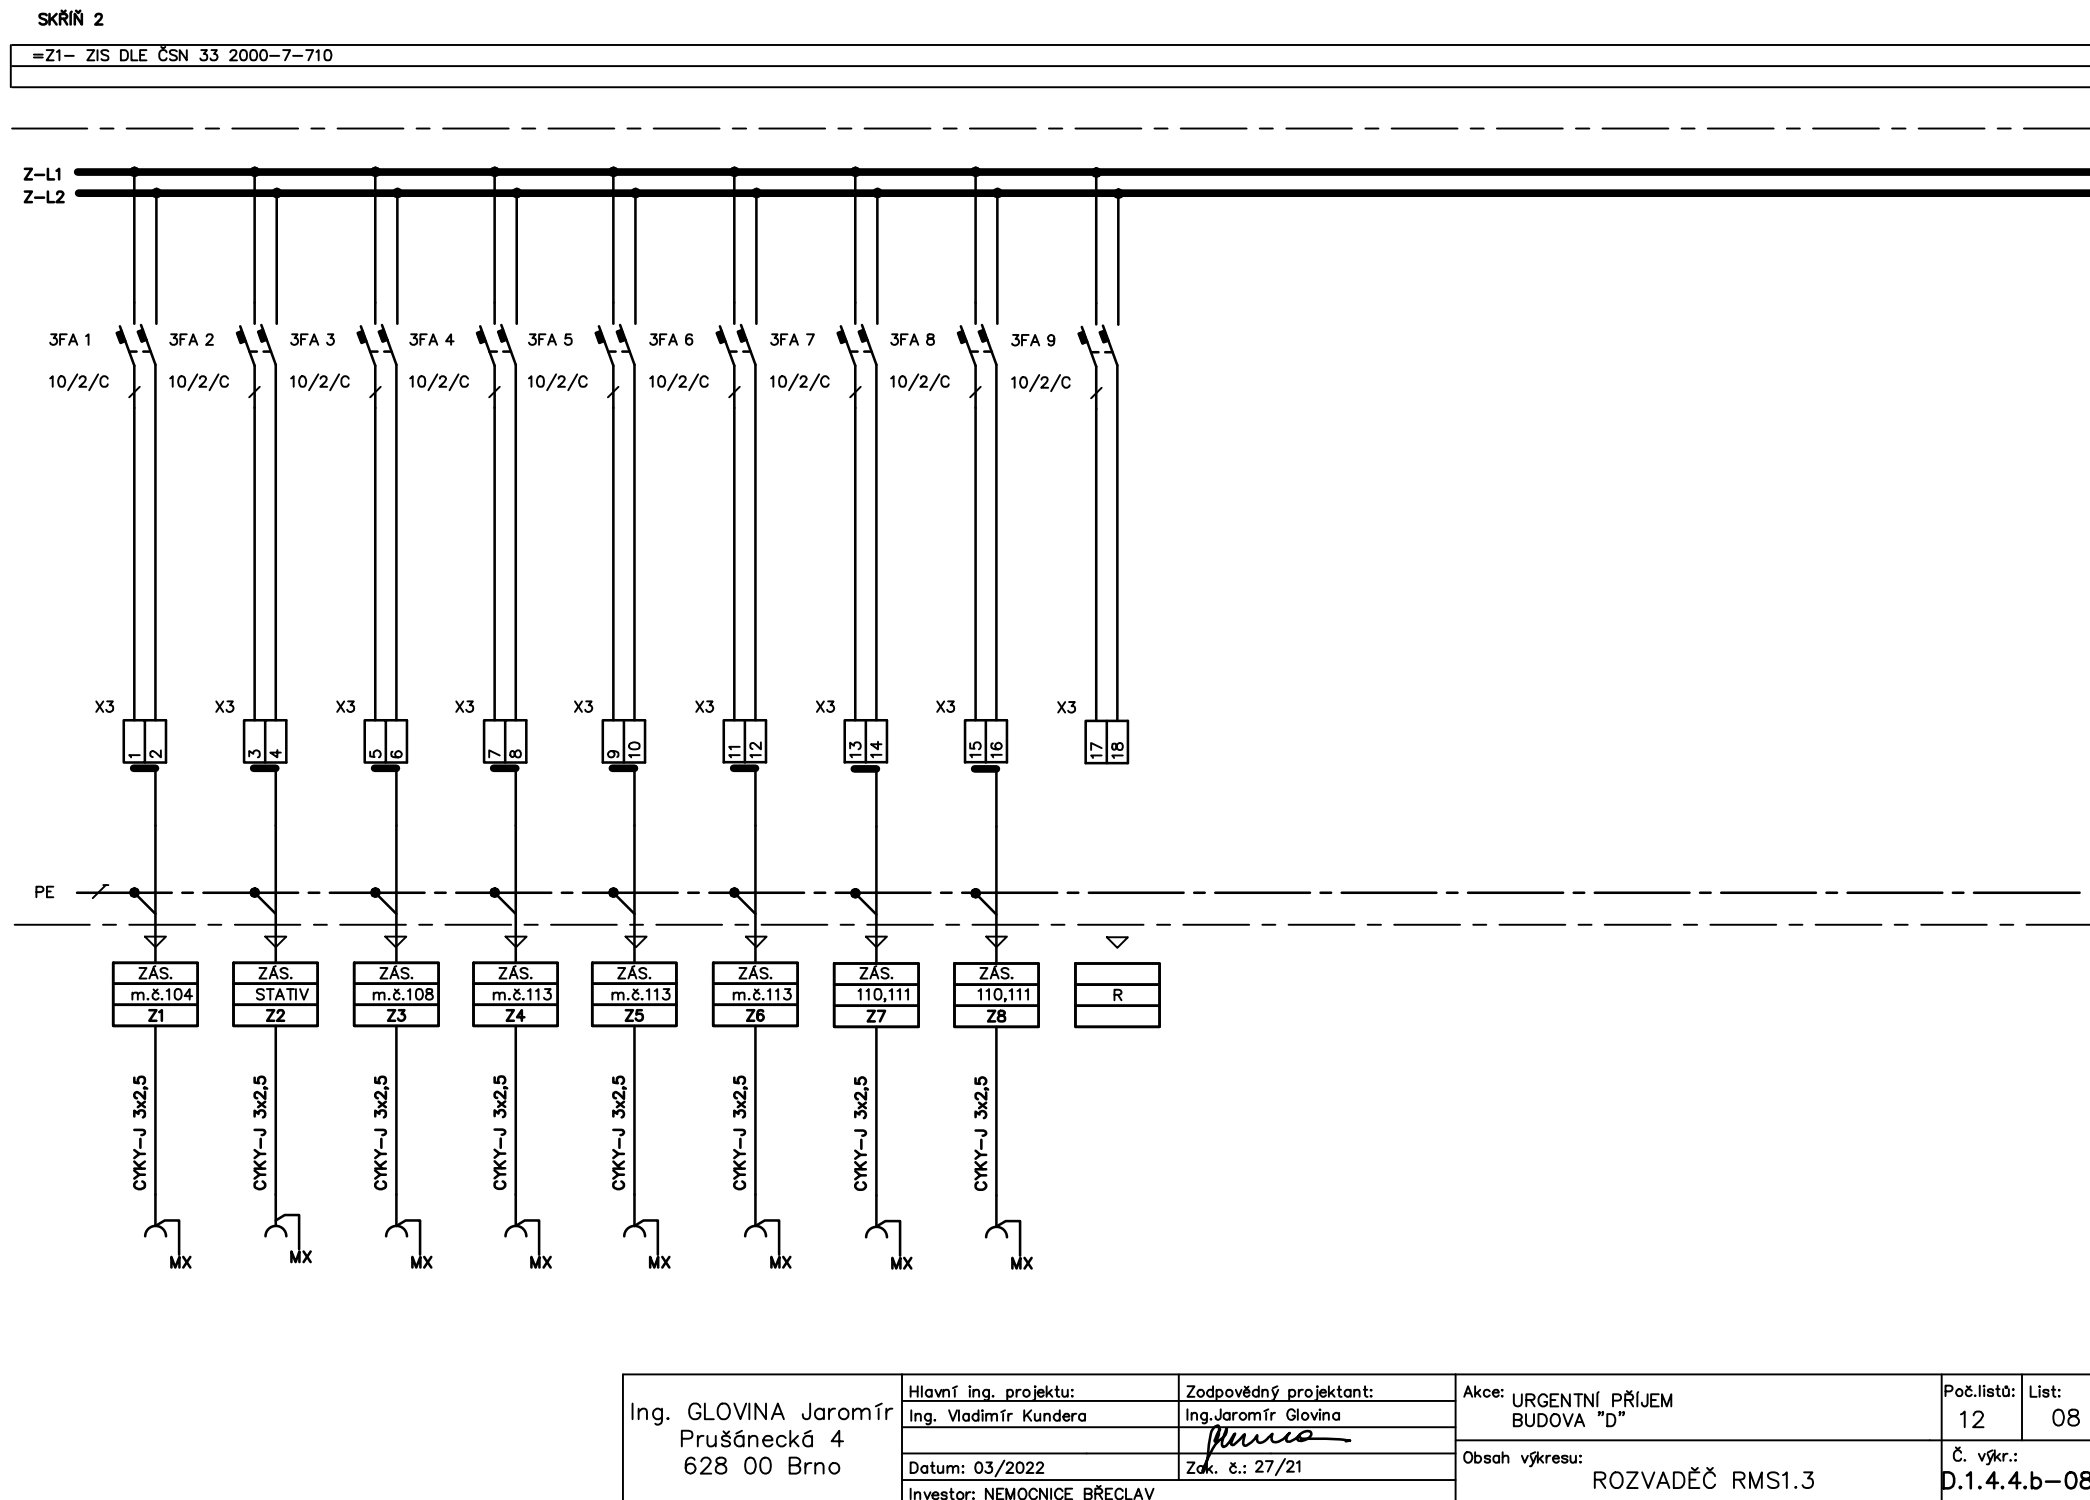


Ing. GLOVINA Jaromír Průšněcké 4 628 00 Brno	Hlavní Ing. projektu: Ing. Vladimír Kundera	Zodpovědný projektant: Ing. Jaromír Glovina	AKCE: URGENTNÍ PŘÍHEM BUDOVA "D"	Podřada: 12 List: 08
	Datum: 03/2022	Zak. č.: 27/21	Oblast výkresu: ROZVADĚČ RMS1.3	C. výř.: D.1.4.4.b-08
	Investor: NEUMOVICE BŘECLAV			

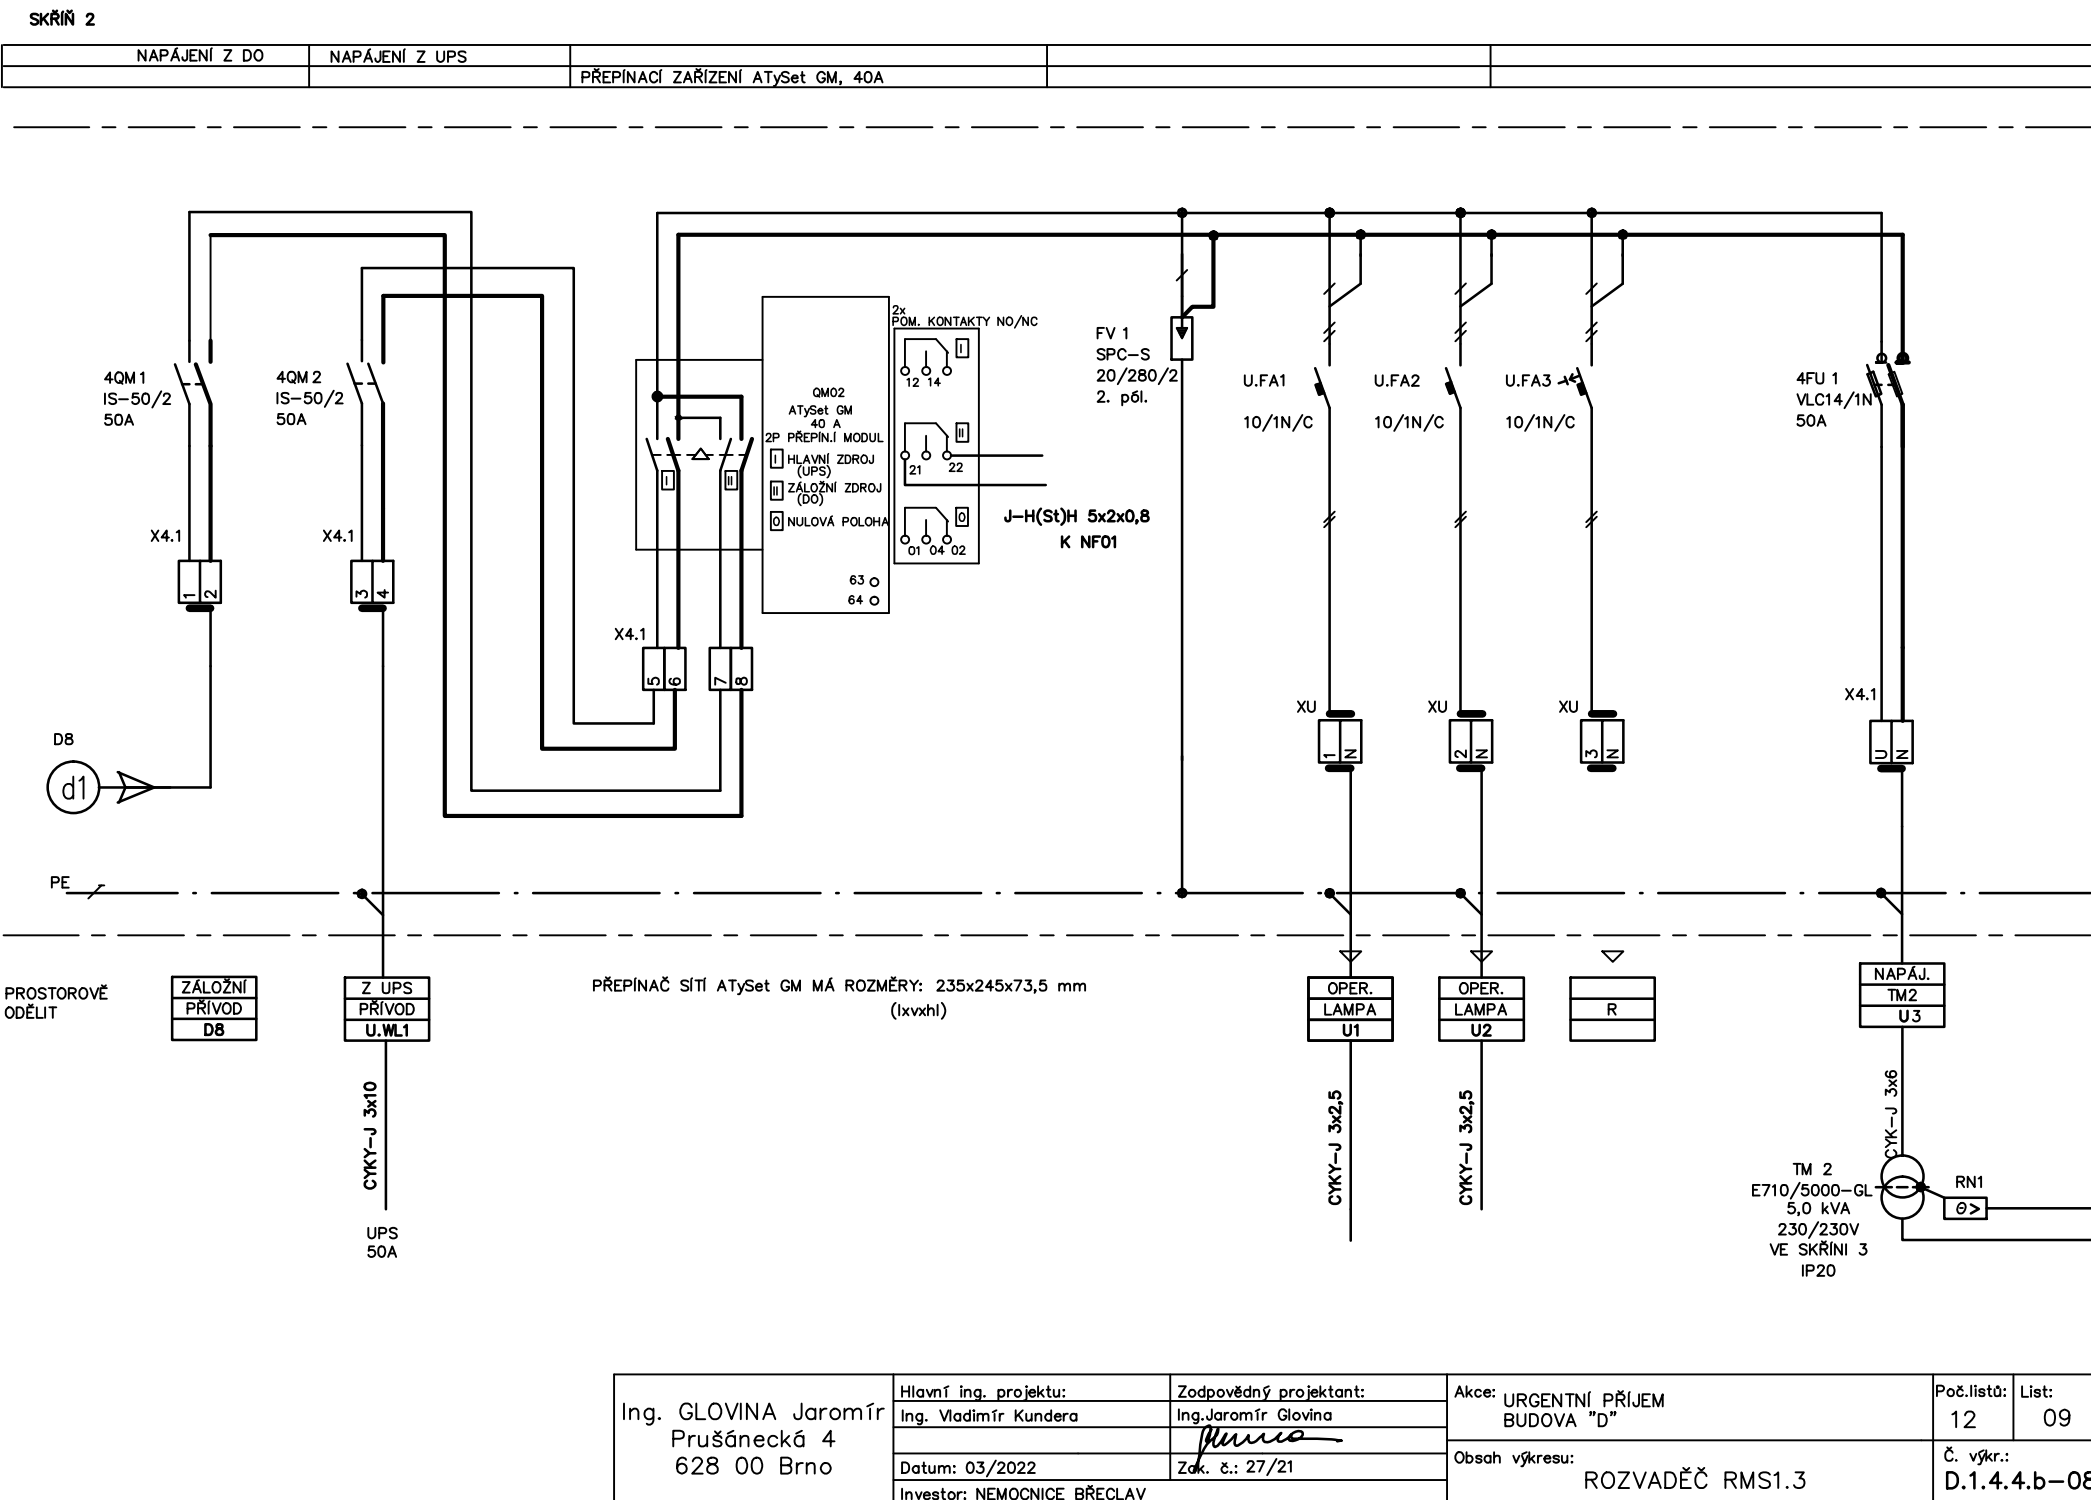


Ing. GLOVINA Jaromír Průšněcké 4 628 00 Brno	Hlavní Ing. projektu: Ing. Vladimír Kundera	Zodpovědný projektant: Ing. Jaromír Glovina	AKCE: URGENTNÍ PŘÍHEM BUDOVA "D"	Podřada: 12 List: 09
	Datum: 03/2022	Zak. č.: 27/21	Oblast výkresu: ROZVADĚČ RMS1.3	C. výř.: D.1.4.4.b-08
	Investor: NEUMOVICE BŘECLAV			

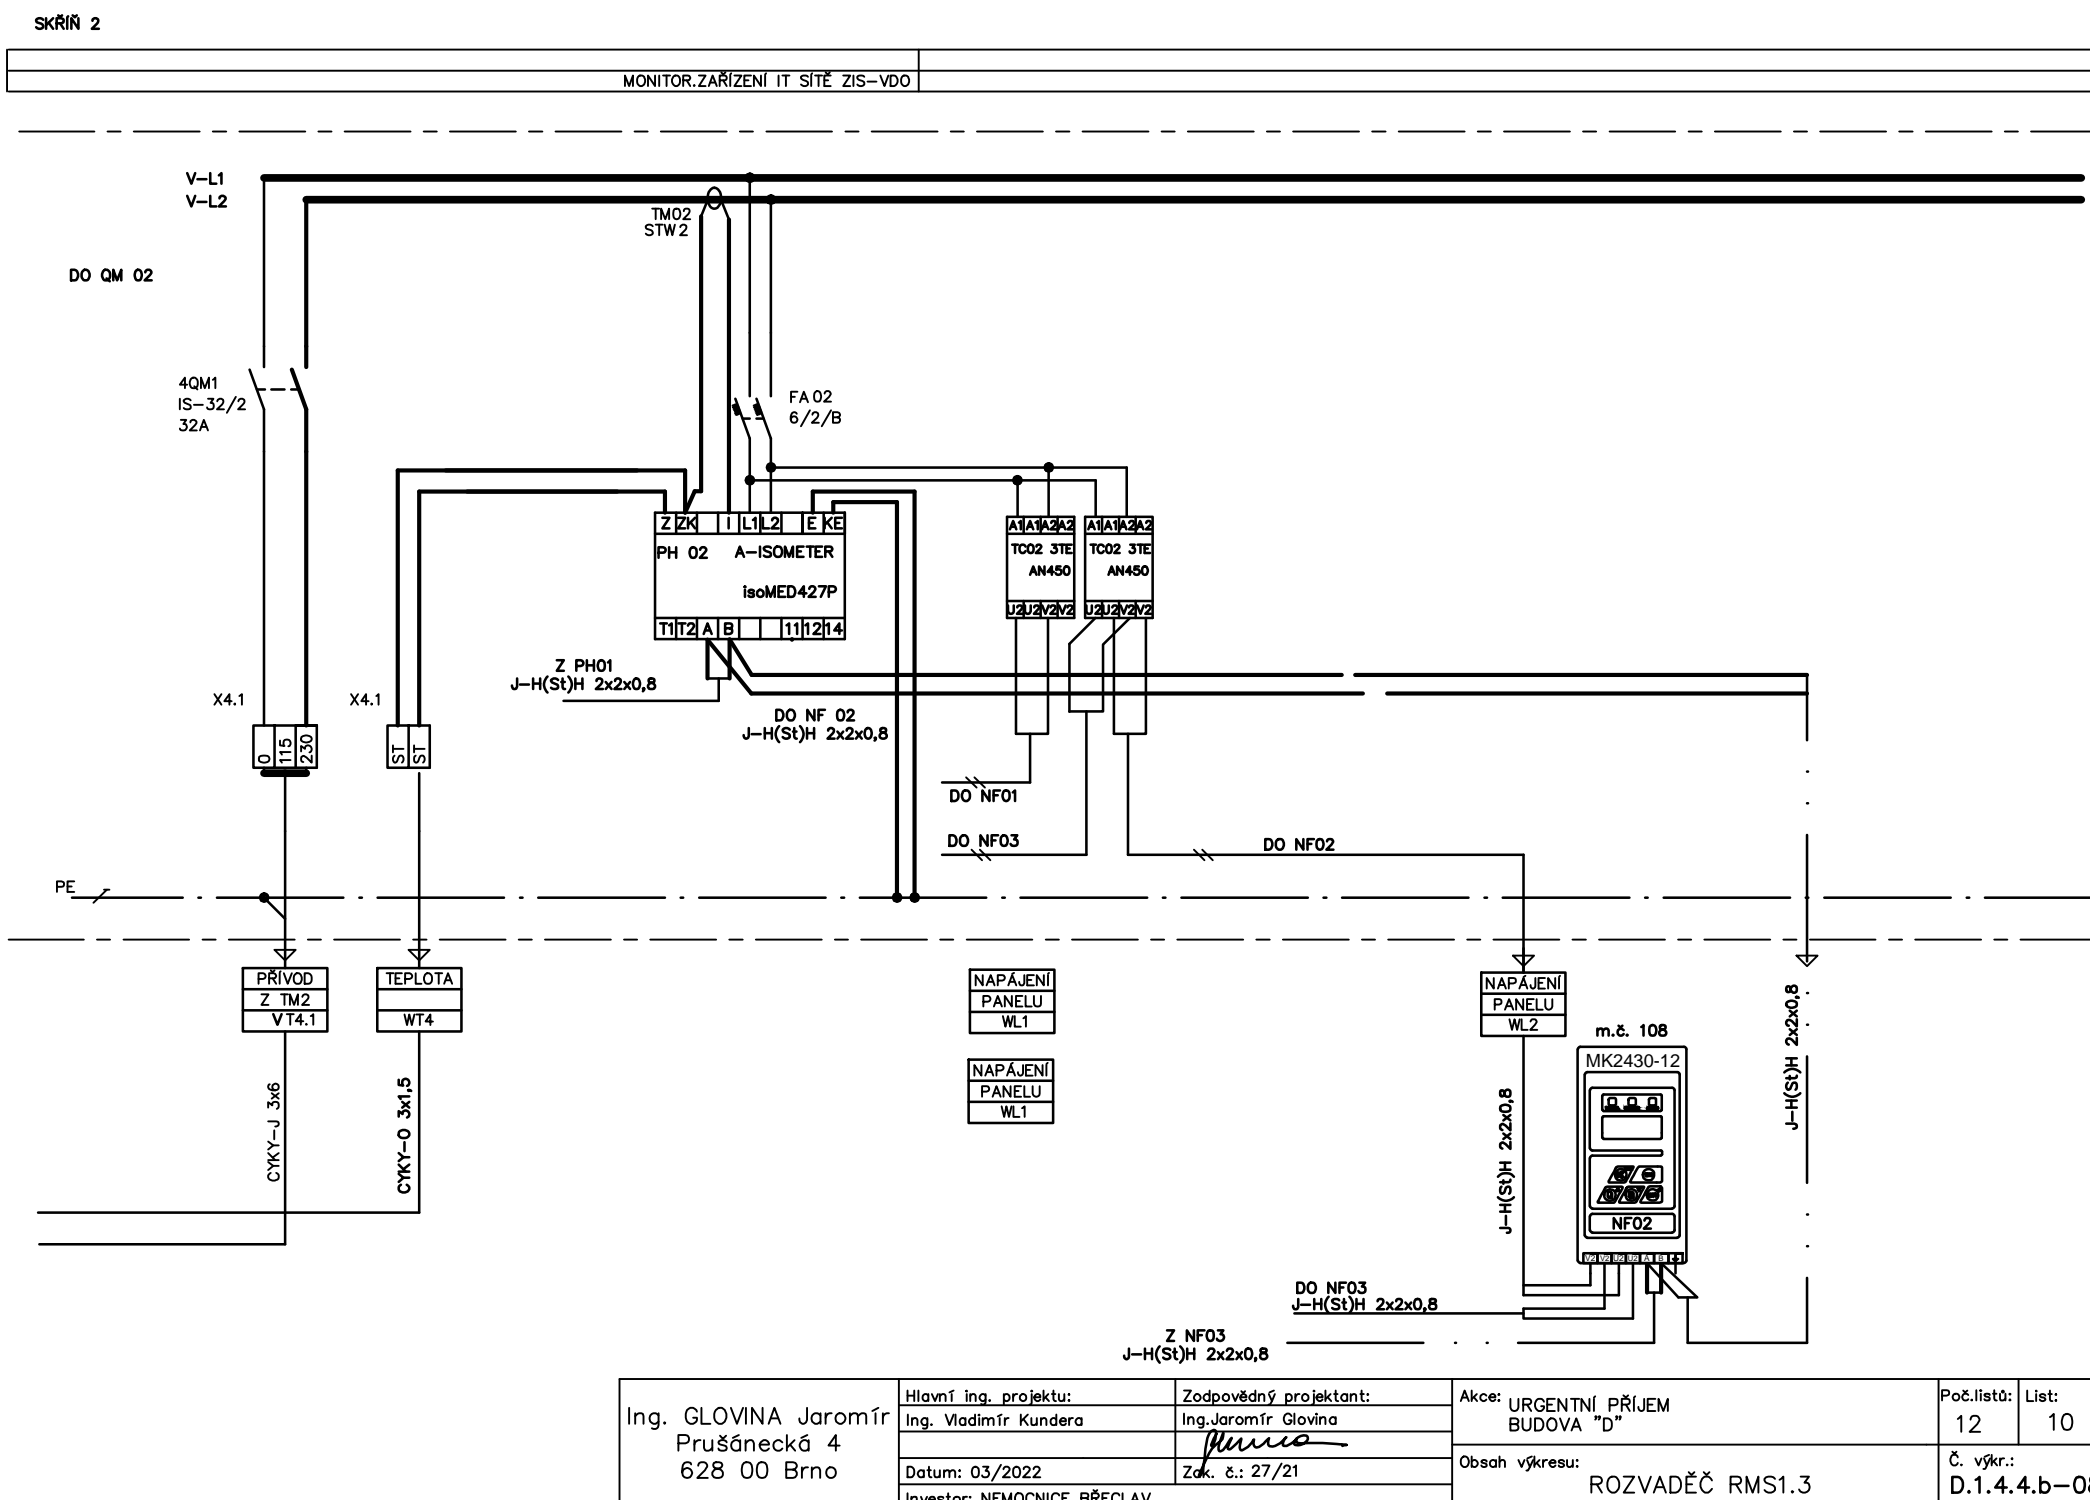

Ing. GLOVINA Jaromír Průšněcké 4 628 00 Brno	Hlavní Ing. projektu: Ing. Vladimír Kundera	Zodpovědný projektant: Ing. Jaromír Glovina	AKCE: URGENTNÍ PŘÍHEM BUDOVA "D"	Podřada: 12 List: 10
	Datum: 03/2022	Zak. č.: 27/21	Oblast výkresu: ROZVADĚČ RMS1.3	C. výř.: D.1.4.4.b-08
	Investor: NEUMOVICE BŘECLAV			

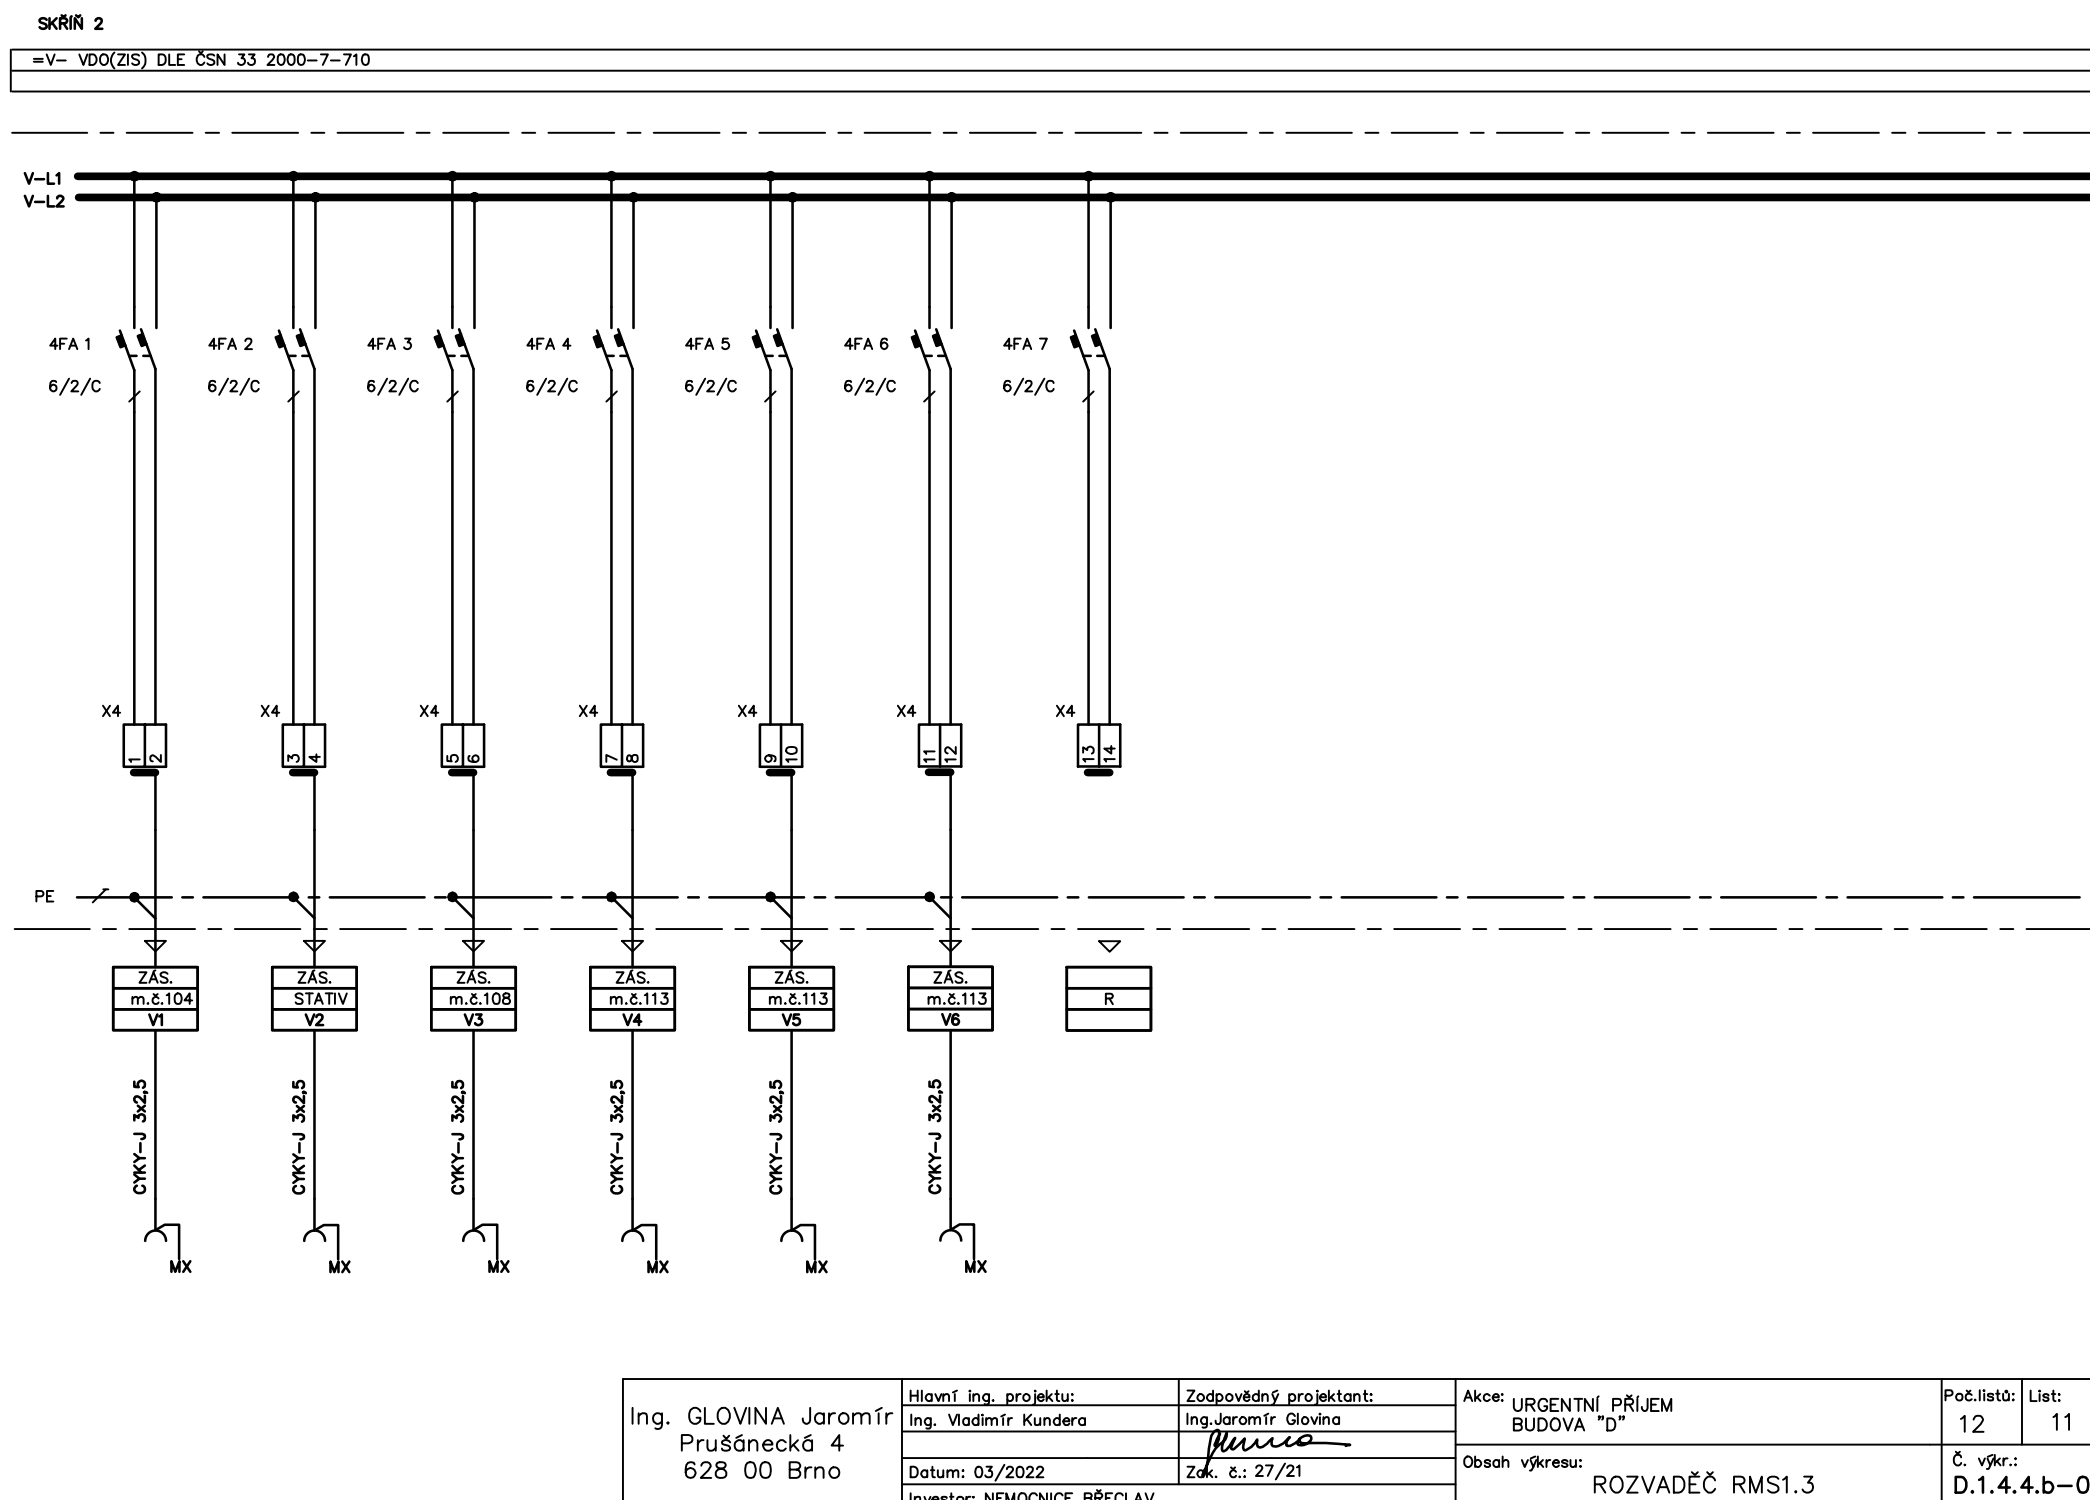

Ing. GLOVINA Jaromír Průšněcké 4 628 00 Brno	Hlavní Ing. projektu: Ing. Vladimír Kundera	Zodpovědný projektant: Ing. Jaromír Glovina	AKCE: URGENTNÍ PŘÍHEM BUDOVA "D"	Podřada: 12 List: 11
	Datum: 03/2022	Zak. č.: 27/21	Oblast výkresu: ROZVADĚČ RMS1.3	C. výř.: D.1.4.4.b-08
	Investor: NEUMOVICE BŘECLAV			

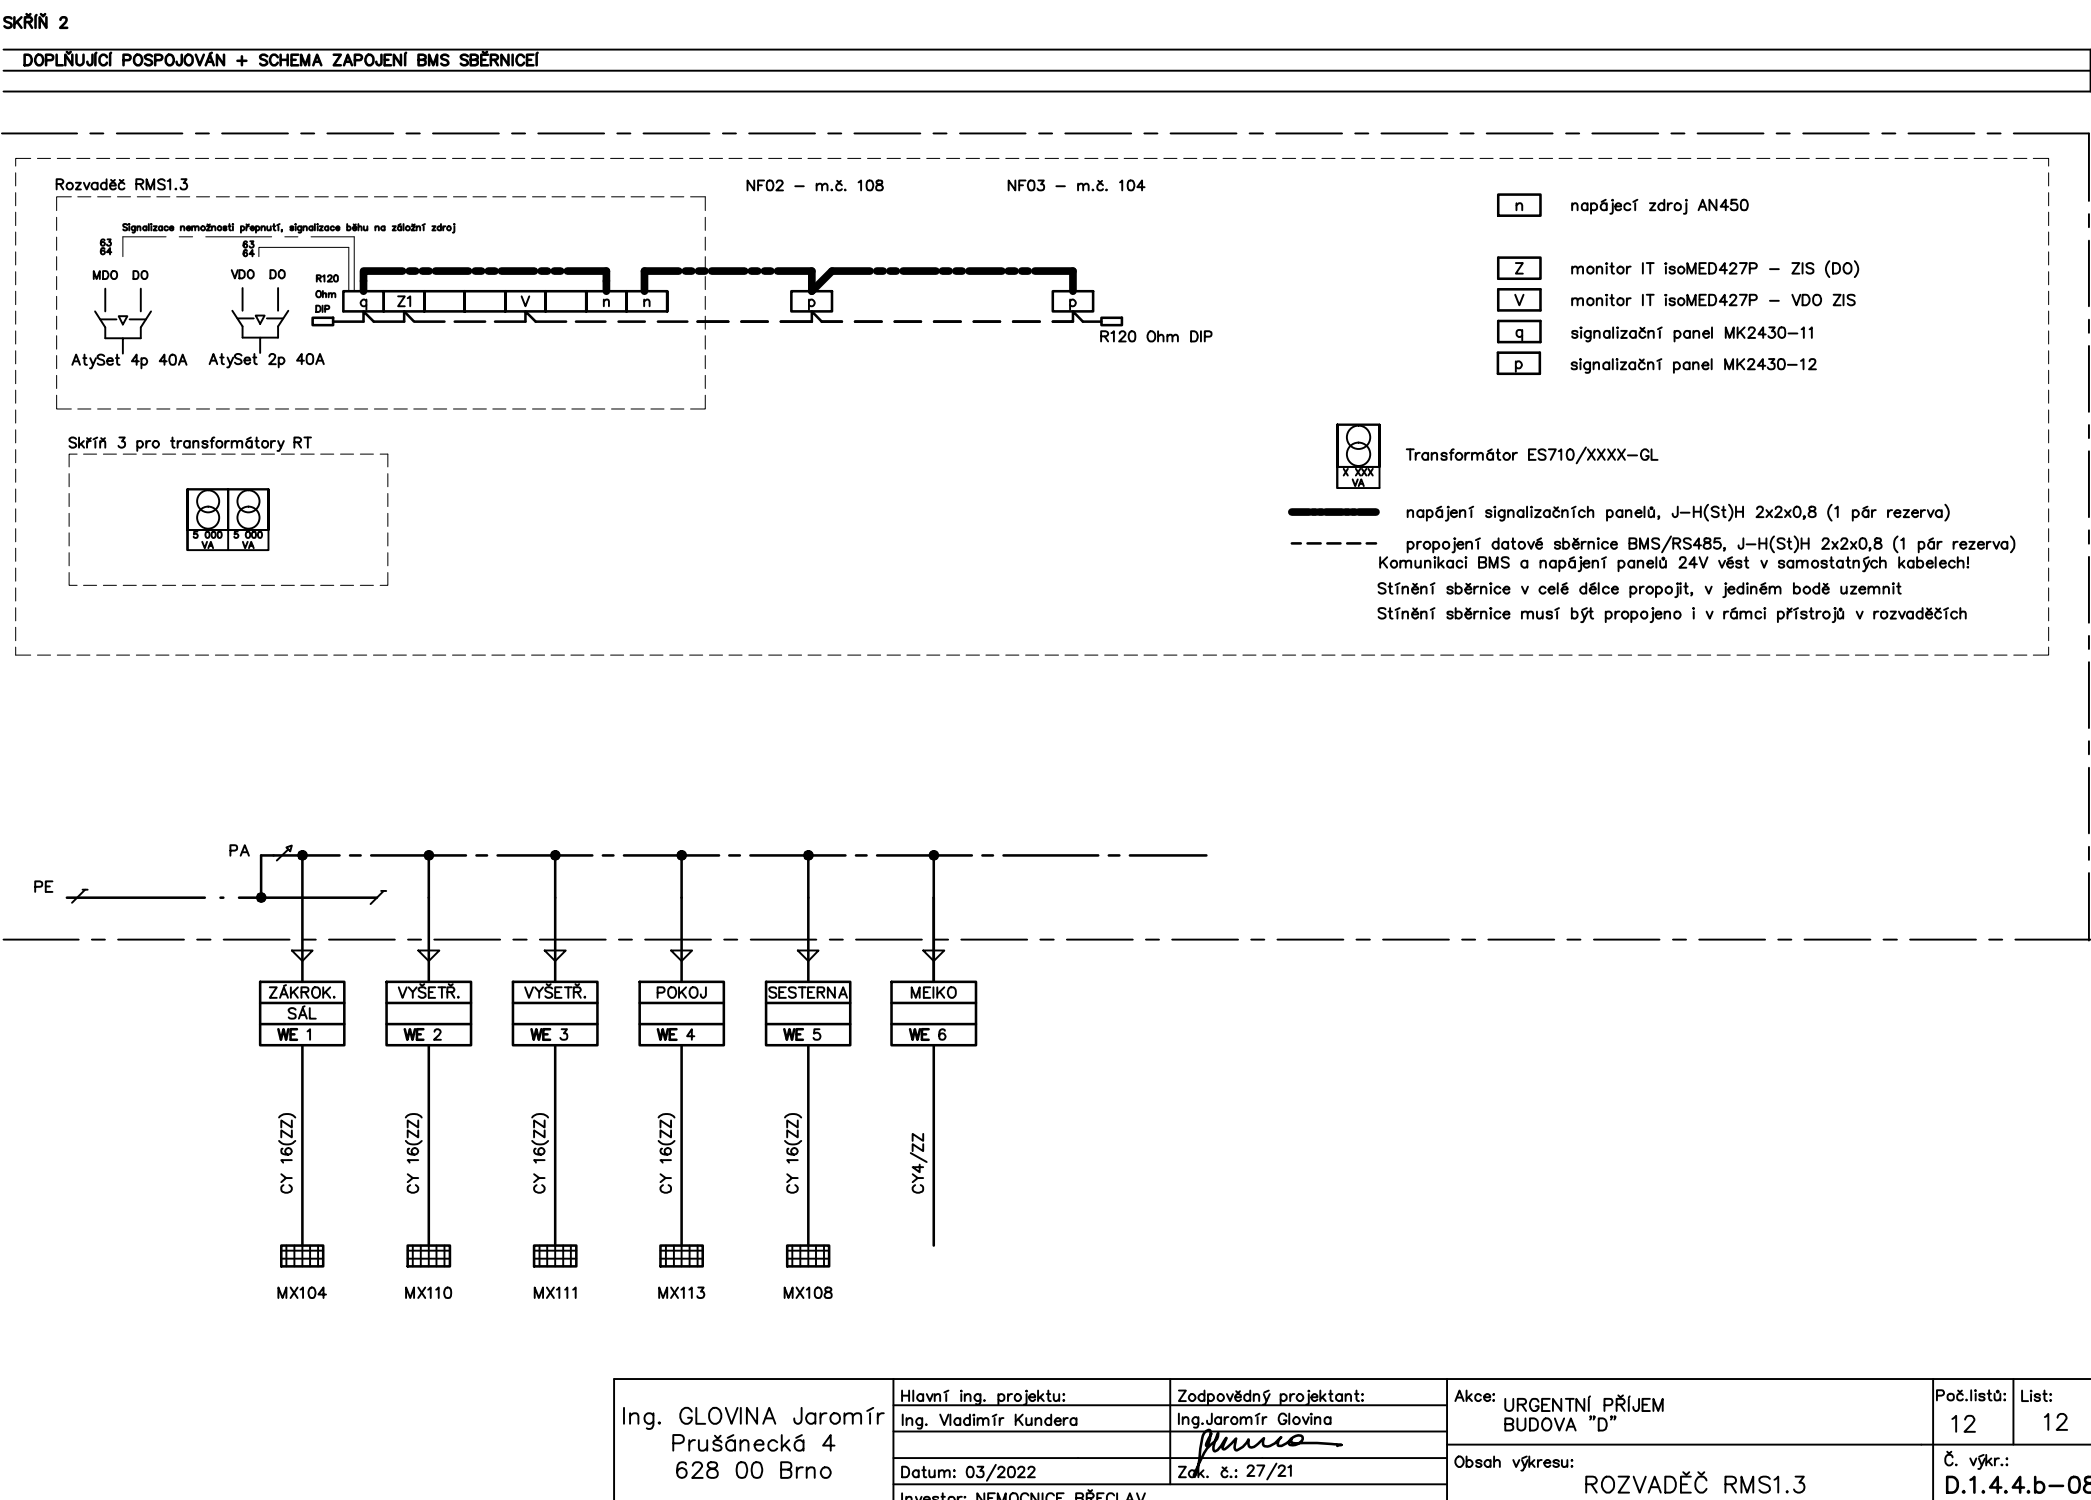

Ing. GLOVINA Jaromír Průšněcké 4 628 00 Brno	Hlavní Ing. projektu: Ing. Vladimír Kundera	Zodpovědný projektant: Ing. Jaromír Glovina	AKCE: URGENTNÍ PŘÍHEM BUDOVA "D"	Podřada: 12 List: 12
	Datum: 03/2022	Zak. č.: 27/21	Oblast výkresu: ROZVADĚČ RMS1.3	C. výř.: D.1.4.4.b-08
	Investor: NEUMOVICE BŘECLAV			