



PŮDORYS 4. NP - rozvody VZT

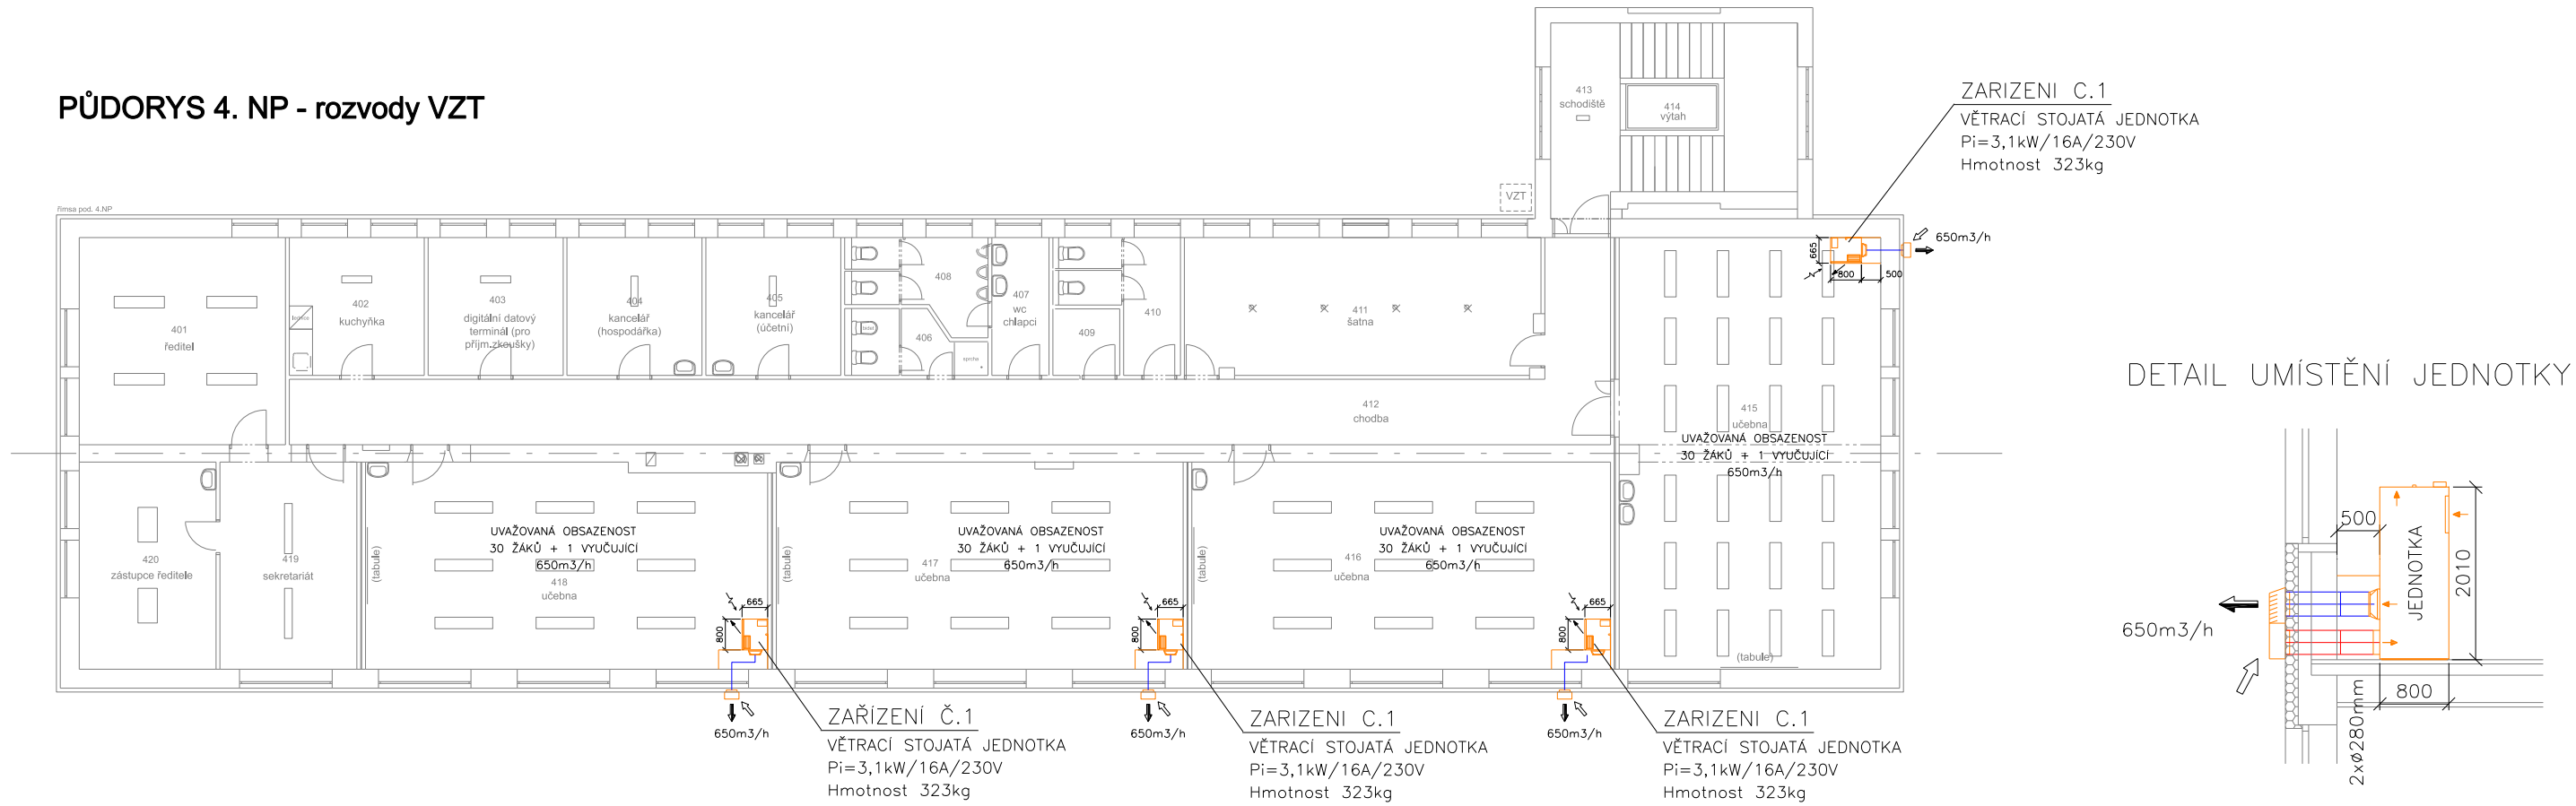

PŮDORYS 5. NP - rozvody VZT

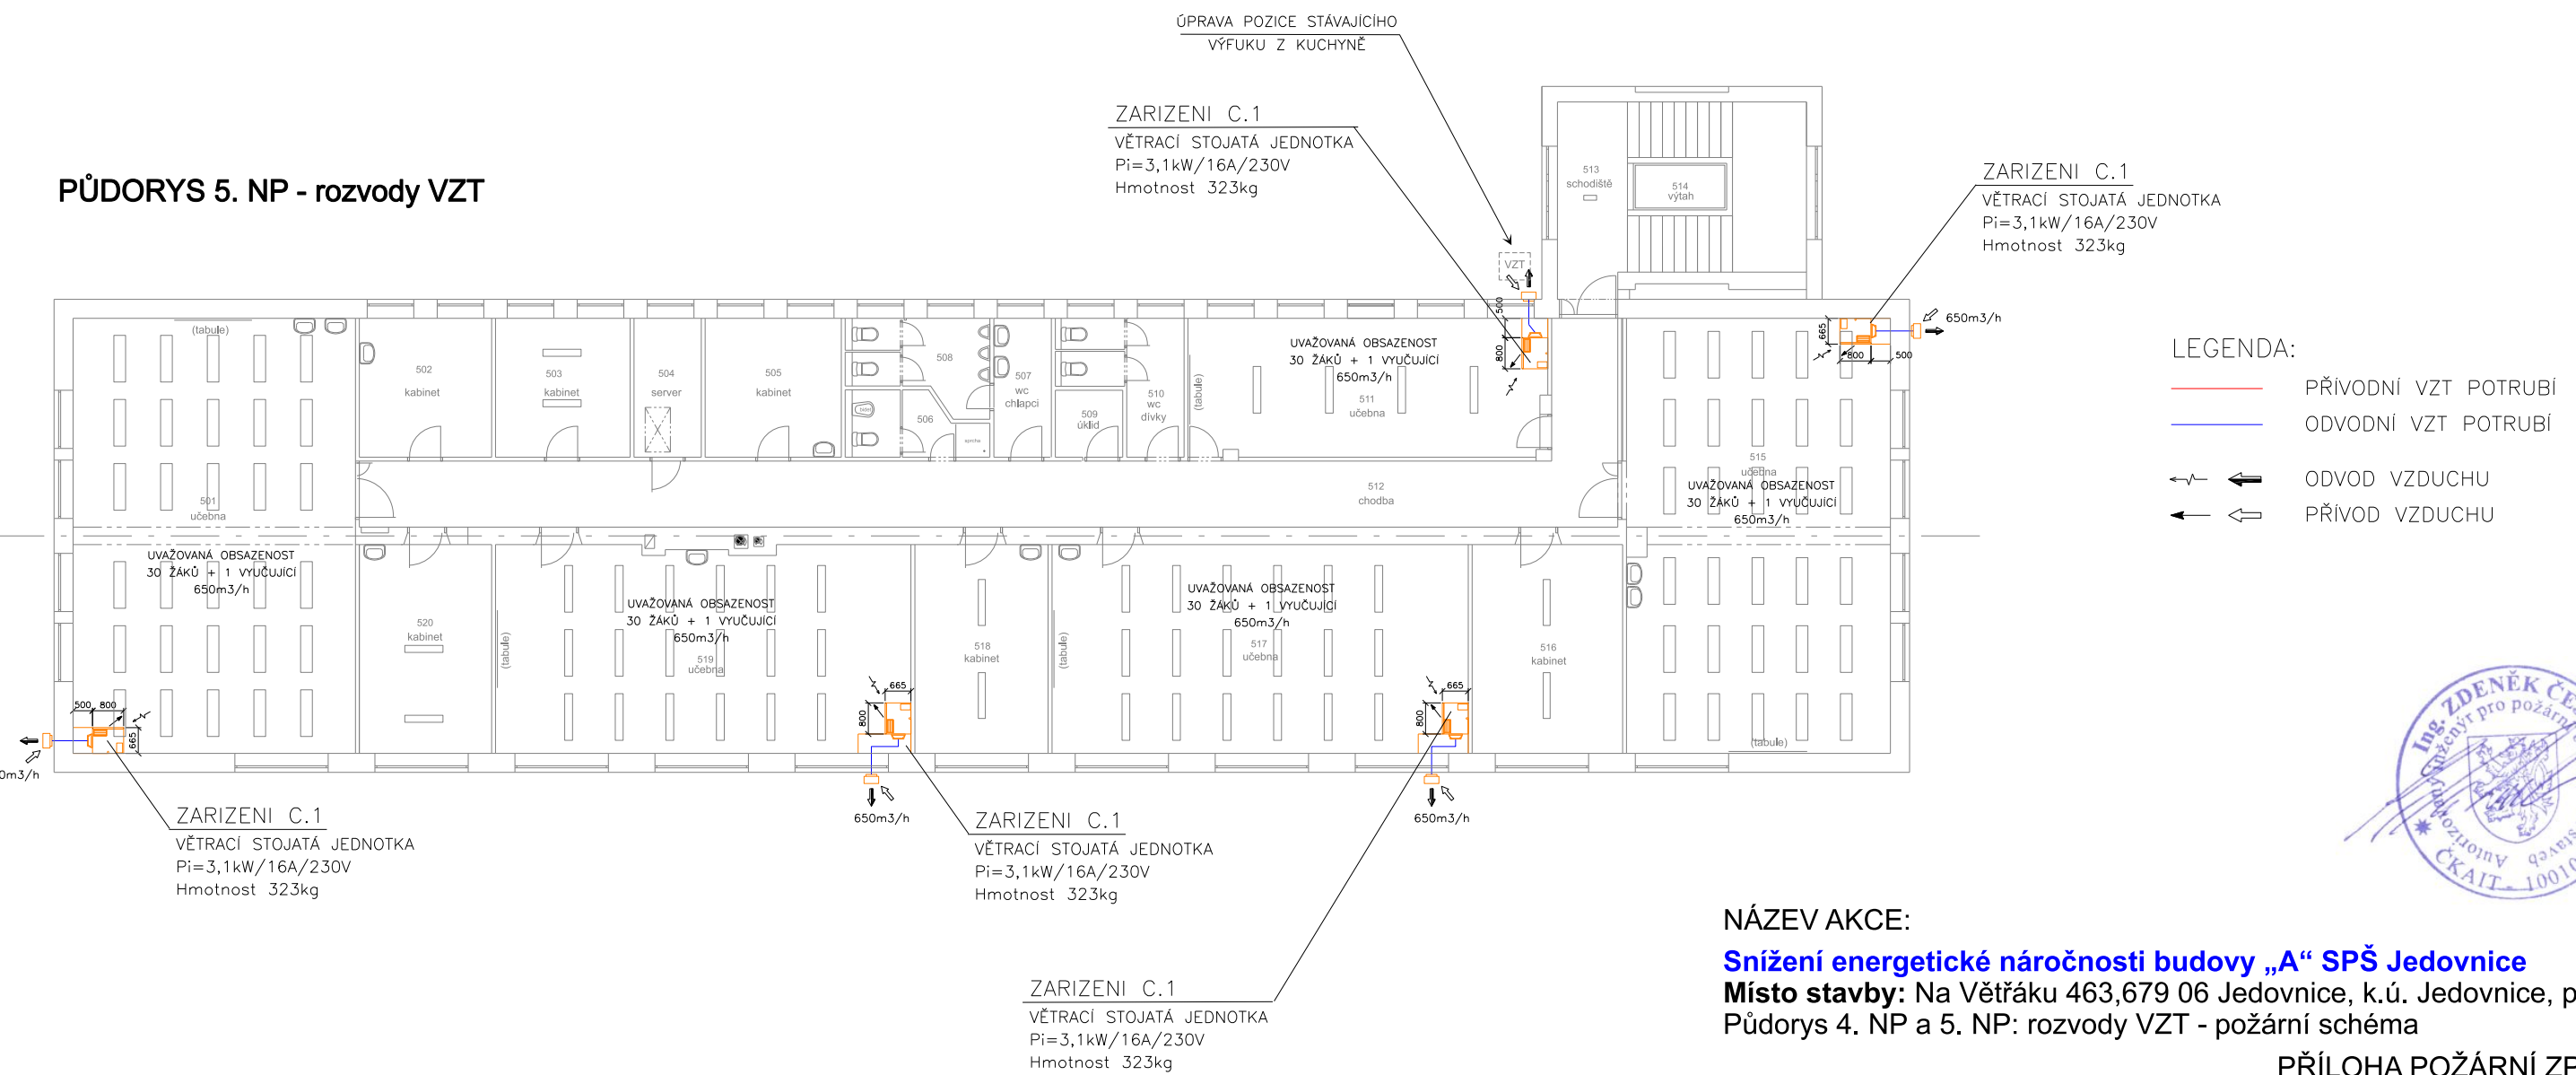

NÁZEV AKCE:
Snížení energetické náročnosti budovy „A“ SPŠ Jedovnice
Místo stavby: Na Větráku 463,679 06 Jedovnice, k.ú. Jedovnice, p.č. 1602
Půdorys 4. NP a 5. NP: rozvody VZT - požární schéma

PŘÍLOHA POŽÁRNÍ ZPRÁVY
ZAKÁZKOVÉ ČÍSLO: 3227-24