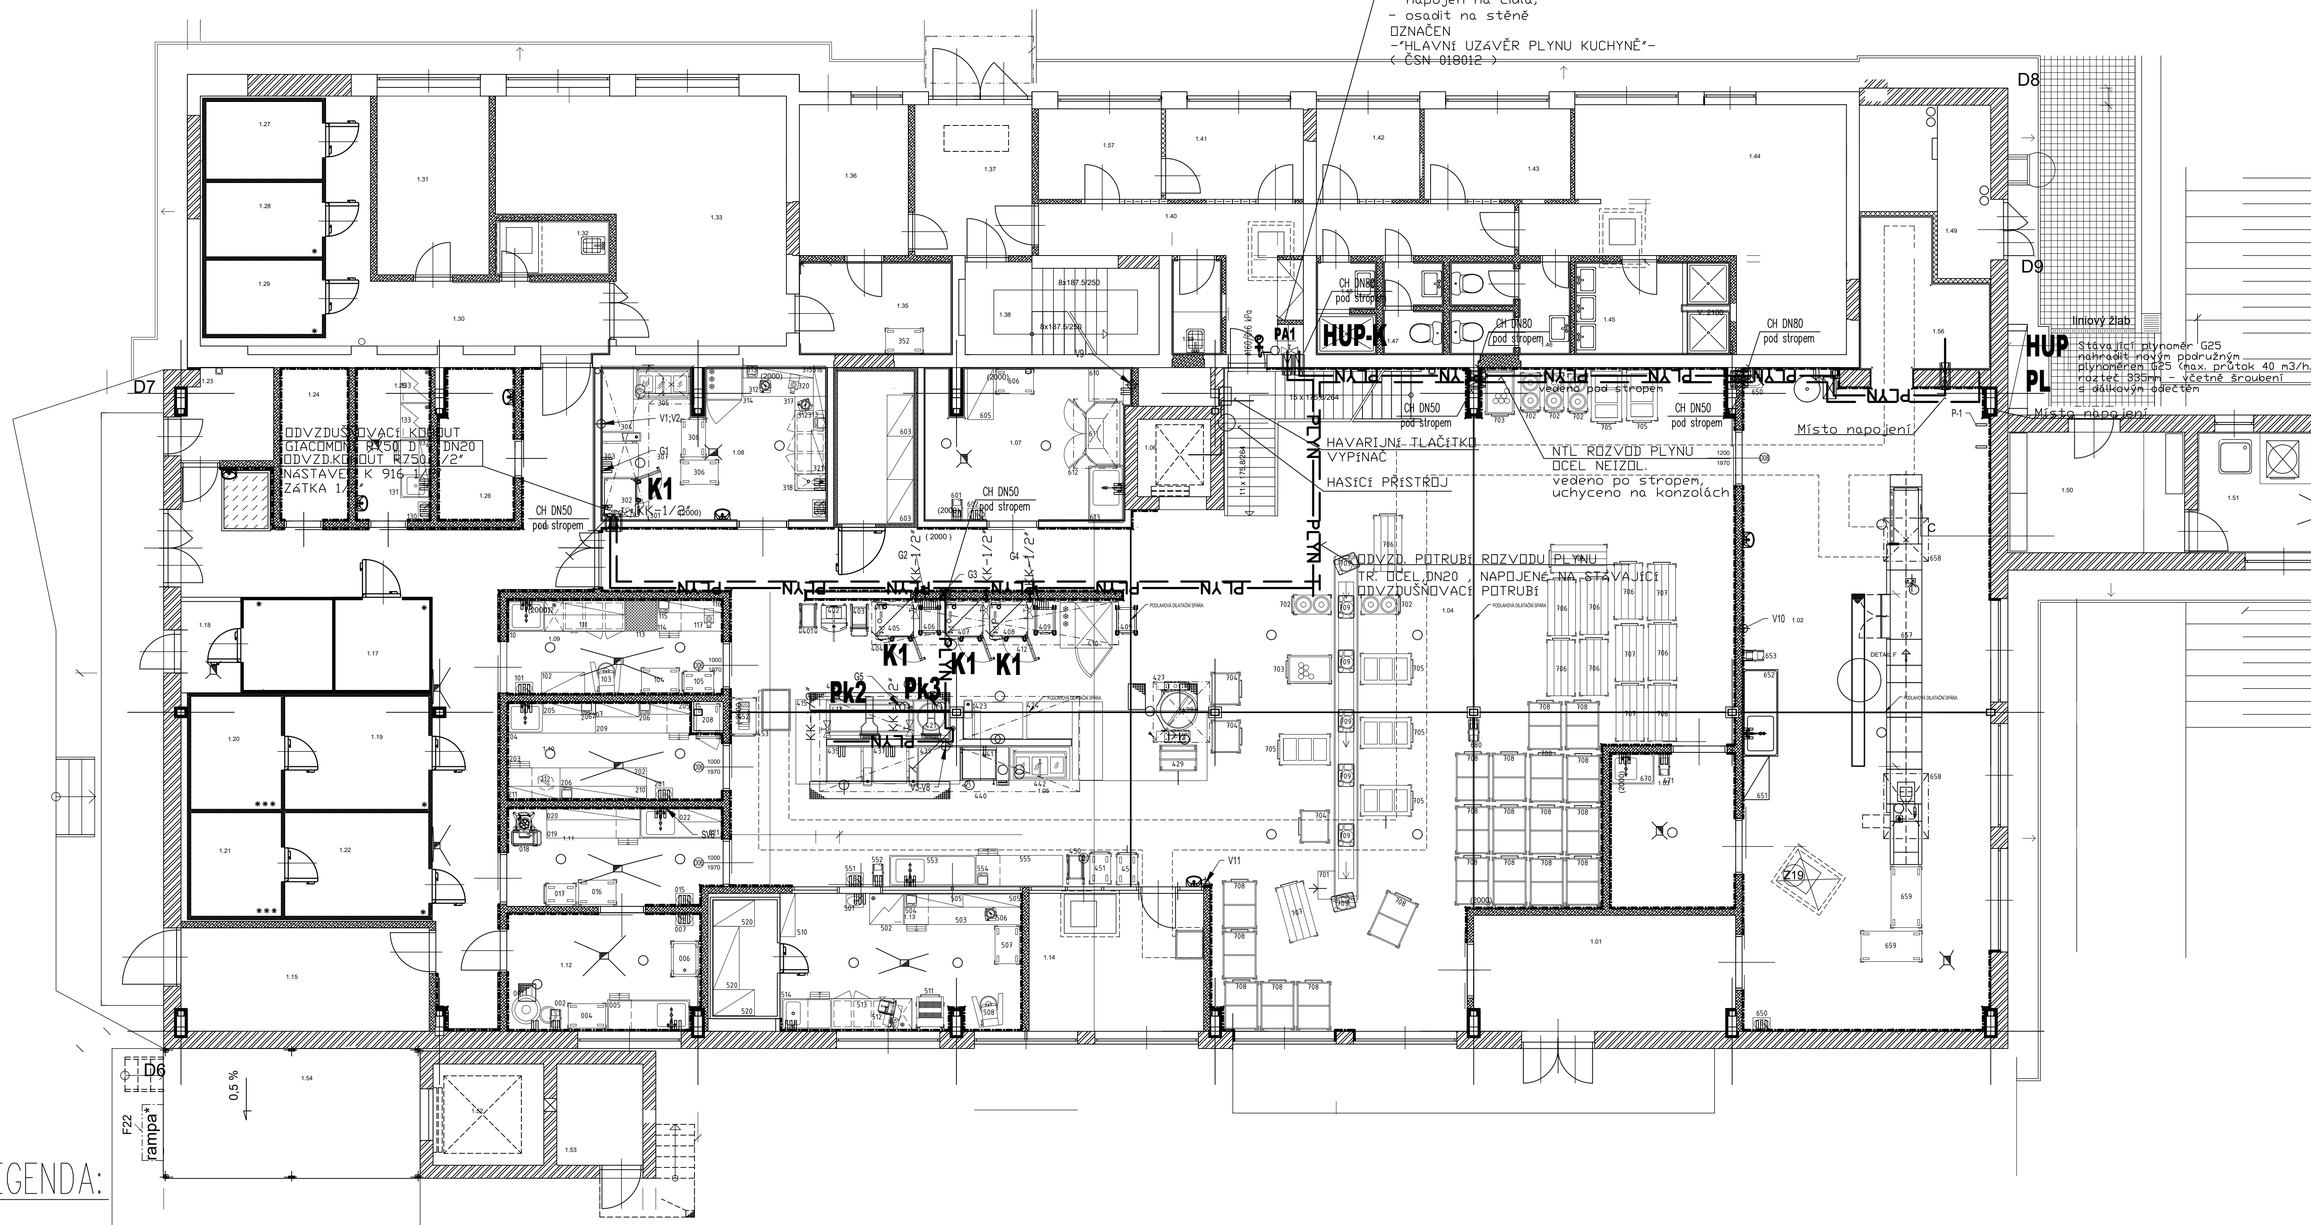

LEGENDA:

K1	KONVEKTOMAT, Q=42 kW Q_{HOD} = 4,6 m3 ZP/hod KK 1/2"
PK2	PLYNOVÝ KOTEL S NEPŘÍMÍM OHŘEVEM 400 l, Q=45 kW Q_{HOD} = 5,1 m3 ZP/hod KK 1/2"
PK3	PLYNOVÝ KOTEL S NEPŘÍMÍM OHŘEVEM 150 l, Q=26 kW Q_{HOD} = 2,8 m3 ZP/hod KK 1/2"
HUP	STÁVAJÍCÍ HLAVNÍ UZÁVĚR PLYNU OBJEKTU, KUŽELOVÝ KOHOUT 2"
HUP-K	HLAVNÍ UZÁVĚR PLYNU KUCHYNĚ, KUŽELOVÝ KOHOUT K800, 2", PN 16,
PL	PODRUŽNÝ MEMBRÁNOVÝ PLYNOMĚR (FAKTURAČNÍ) G25, RT 335 mm Q_{MAX} = 26,3 m3 ZP/hod Q_{MIN} = 0,25 m3 ZP/hod Q_{MAX} = 40 m3 ZP/hod
KK	KULOVÝ KOHOUT_PLYN, PLNOPRŮTOKOVÝ, PN 16
CH	CHRÁNIČKA, OCELOVÁ
1/2" PLYN	NTL ROZVOD PLYNU, POTRUBÍ OCEL. BEZEŠVÉ, ČSN 42 5710, P 2,0 kPa, PN 16
PA1	PROTIPOŽÁRNÍ ARMATURA, FIREBAG, G 6/4"

PLYN:

P.č.:	Zařízení:	Plyn:	Příkon: (kW)
302	Konvektomat plyn., 20xGN1/1	G1 - k.k. 1/2",v = 50 mm	42
405	Konvektomat plyn., 20xGN1/1	G2 - k.k. 1/2",v = 50 mm	42
407	Konvektomat plyn., 20xGN1/1	G3 - k.k. 1/2",v = 50 mm	42
408	Konvektomat plyn., 20xGN1/1	G4 - k.k. 1/2",v = 50 mm	42
417	Kotel plyn., 400l	G5 - k.k. 1/2",v = 50 mm	45
421	Kotel plyn., 150l	G6 - k.k. 1/2",v = 50 mm	26

Odpovědný proj.	Podpis	Projektant	Podpis	PROJEKTOVÁ KANCELÁŘ PARDUBICE Bacháčkova 1629, Pardubice 530 02 tel. 777 902 157
Němcová Libuše		Němec René		
Investor	Nemocnice Kyjov, příspěvková organizace, Stážovská 1247/22, Kyjov			
Místo	Stážovská 1247/22, 697 01 Kyjov			Číslo zakázky / Č. kopie
Kraj	JIHOMORAVSKÝ KRAJ			
Akce	MODERNIZACE KUCHYNĚ NEMOCNICE KYJOV p.o. - PLYNOVÁ ZAŘÍZENÍ -			Stupeň: DPS Formát: 4A4 Datum: 06/2024 Měřítko: 1 : 100
Obsah	PŮDORYS ROZVODU - NTL ROZVOD PLYNU -			Část: D.2.4.1 / Č. výkresu: 02