



Poznámka:  
Zpracoval: Černýstrnad-elektroprojekce s.r.o., Ing. David Černý, info@cernystrnad-elektroprojekce.cz  
Datum: 03.07.2024  
Soubor: Rozvaděč HR\_část2.ECFX

Rozvaděč: HR\_část2  
Projekt: Nemocnice Kyjov kuchyně  
Číslo: 2024/159

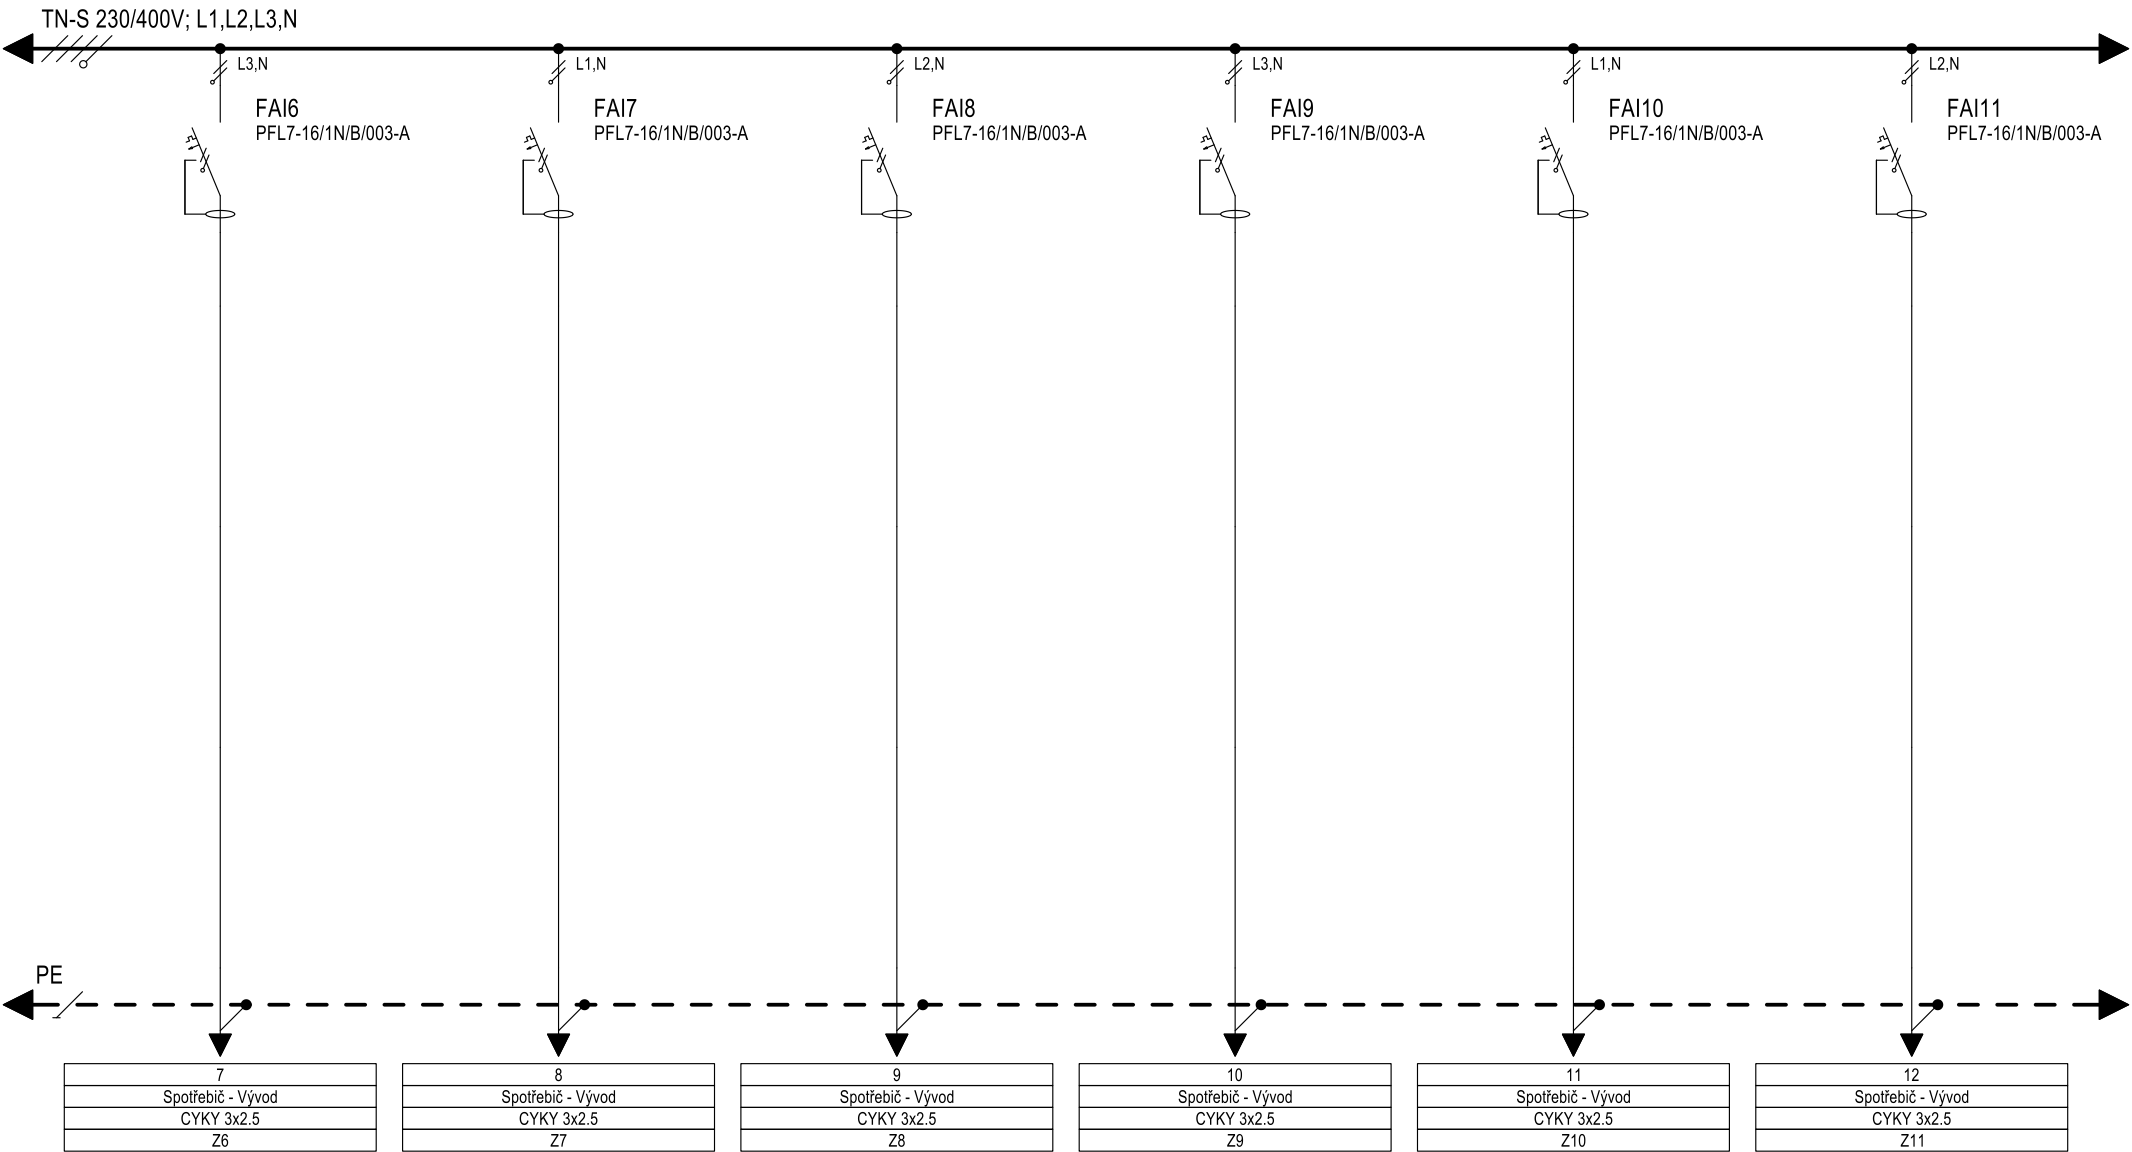


Poznámka:  
Zpracoval: Černýstrnad-elektroprojekce s.r.o., Ing. David Černý, info@cernystrnad-elektroprojekce.cz  
Datum: 03.07.2024  
Soubor: Rozvaděč HR\_část2.ECFX

Rozvaděč: HR\_část2  
Projekt: Nemocnice Kyjov kuchyně  
Číslo: 2024/159

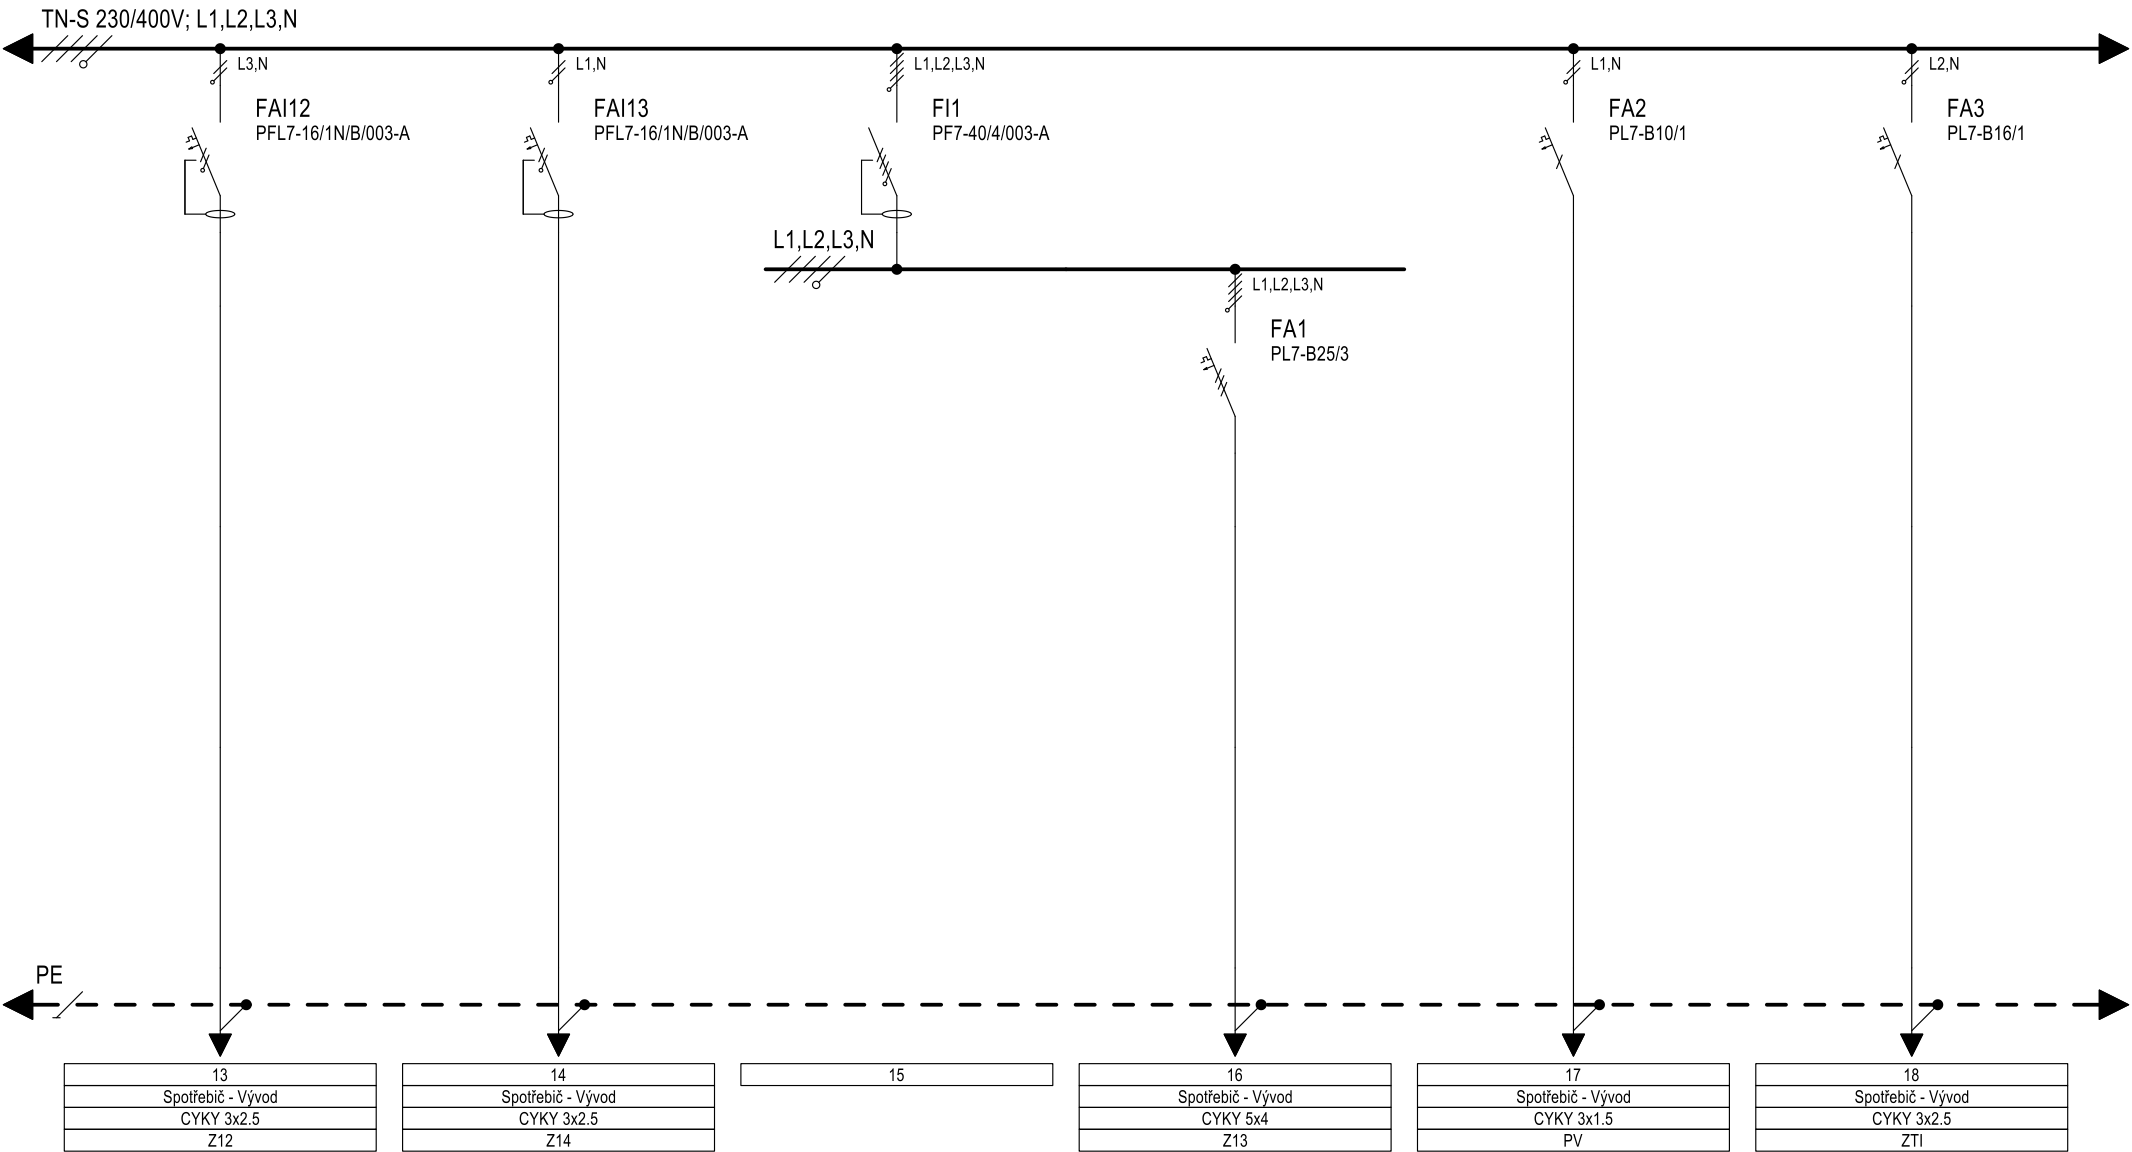


Poznámka:  
Zpracoval: Černýstrnad-elektroprojekce s.r.o., Ing. David Černý, info@cernystrnad-elektroprojekce.cz  
Datum: 03.07.2024  
Soubor: Rozváděč HR\_část2.ECFX


Rozváděč: HR\_část2  
Projekt: Nemocnice Kyjov kuchyně  
Číslo: 2024/159

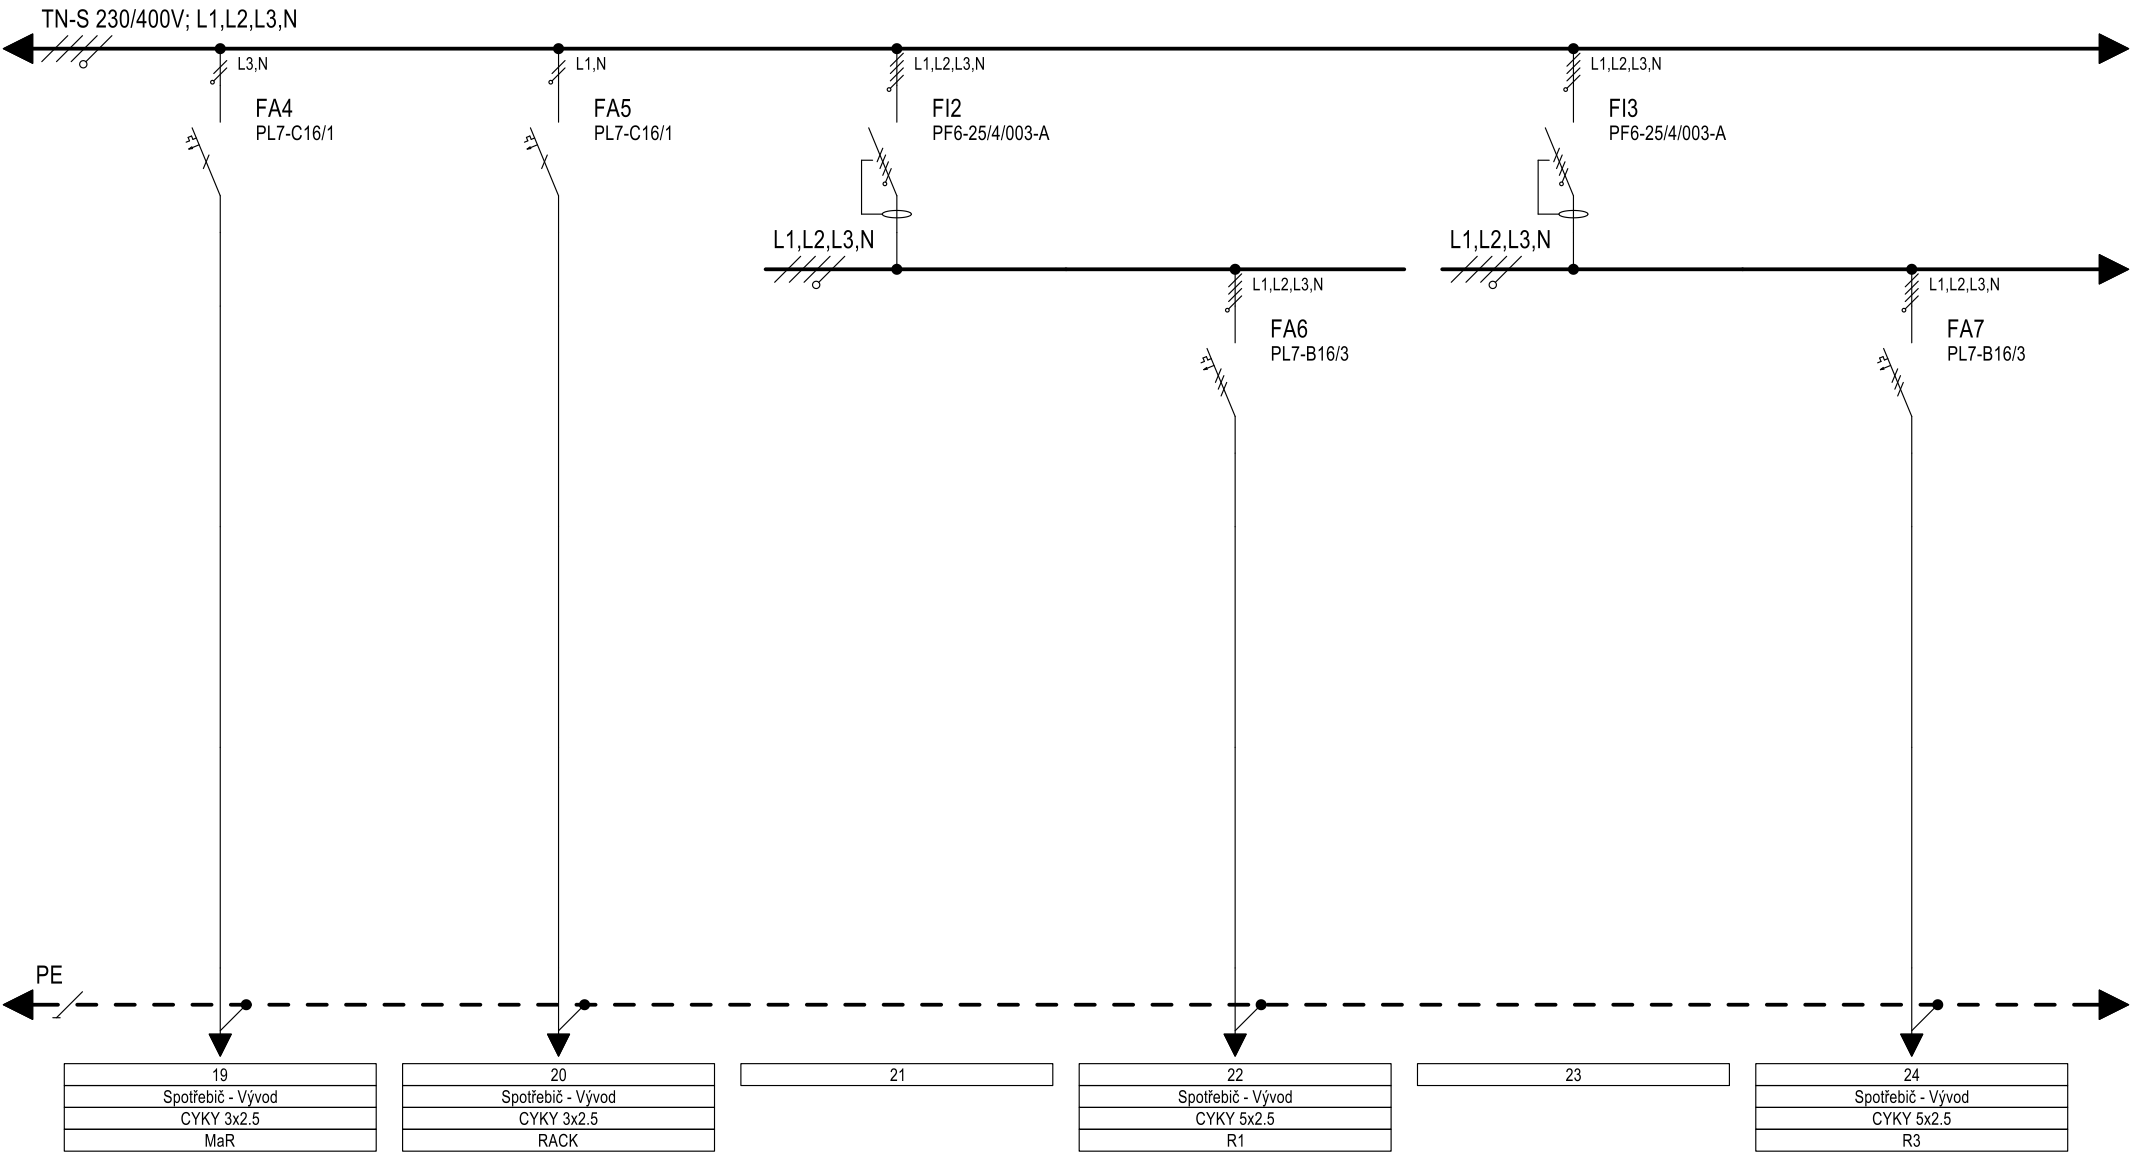

Poznámka:  
Zpracoval: Černýstrnad-elektroprojekce s.r.o., Ing. David Černý, info@cernystrnad-elektroprojekce.cz  
Datum: 03.07.2024  
Soubor: Rozvaděč HR\_část2.ECFX  
Rozváděč: HR\_část2  
Projekt: Nemocnice Kyjov kuchyně  
Číslo: 2024/159

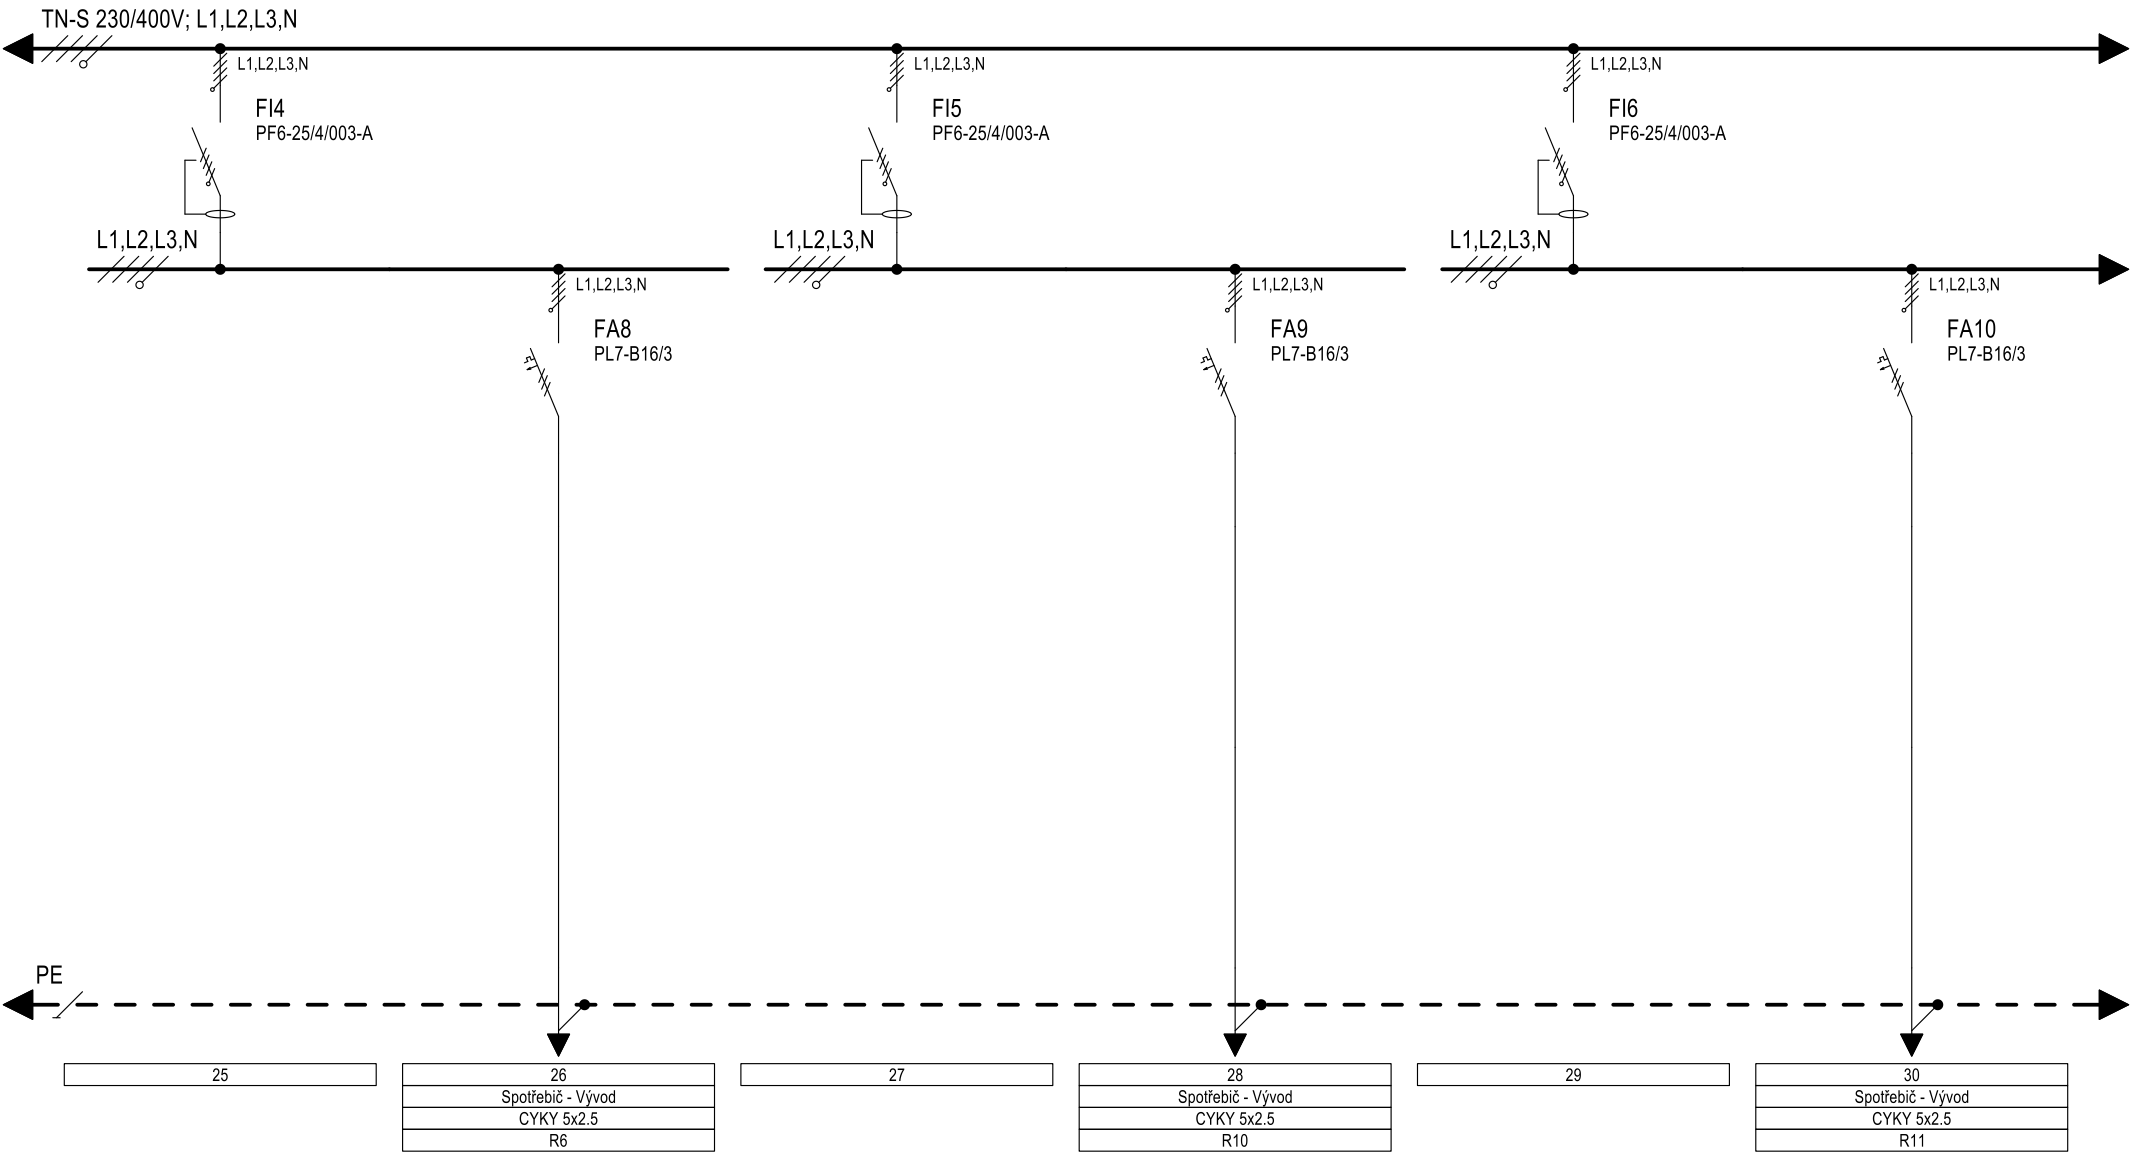


Poznámka:  
Zpracoval: Černýstrnad-elektroprojekce s.r.o., Ing. David Černý, info@cernystrnad-elektroprojekce.cz  
Datum: 03.07.2024  
Soubor: Rozvaděč HR\_část2.ECFX  
Rozváděč: HR\_část2  
Projekt: Nemocnice Kyjov kuchyně  
Číslo: 2024/159

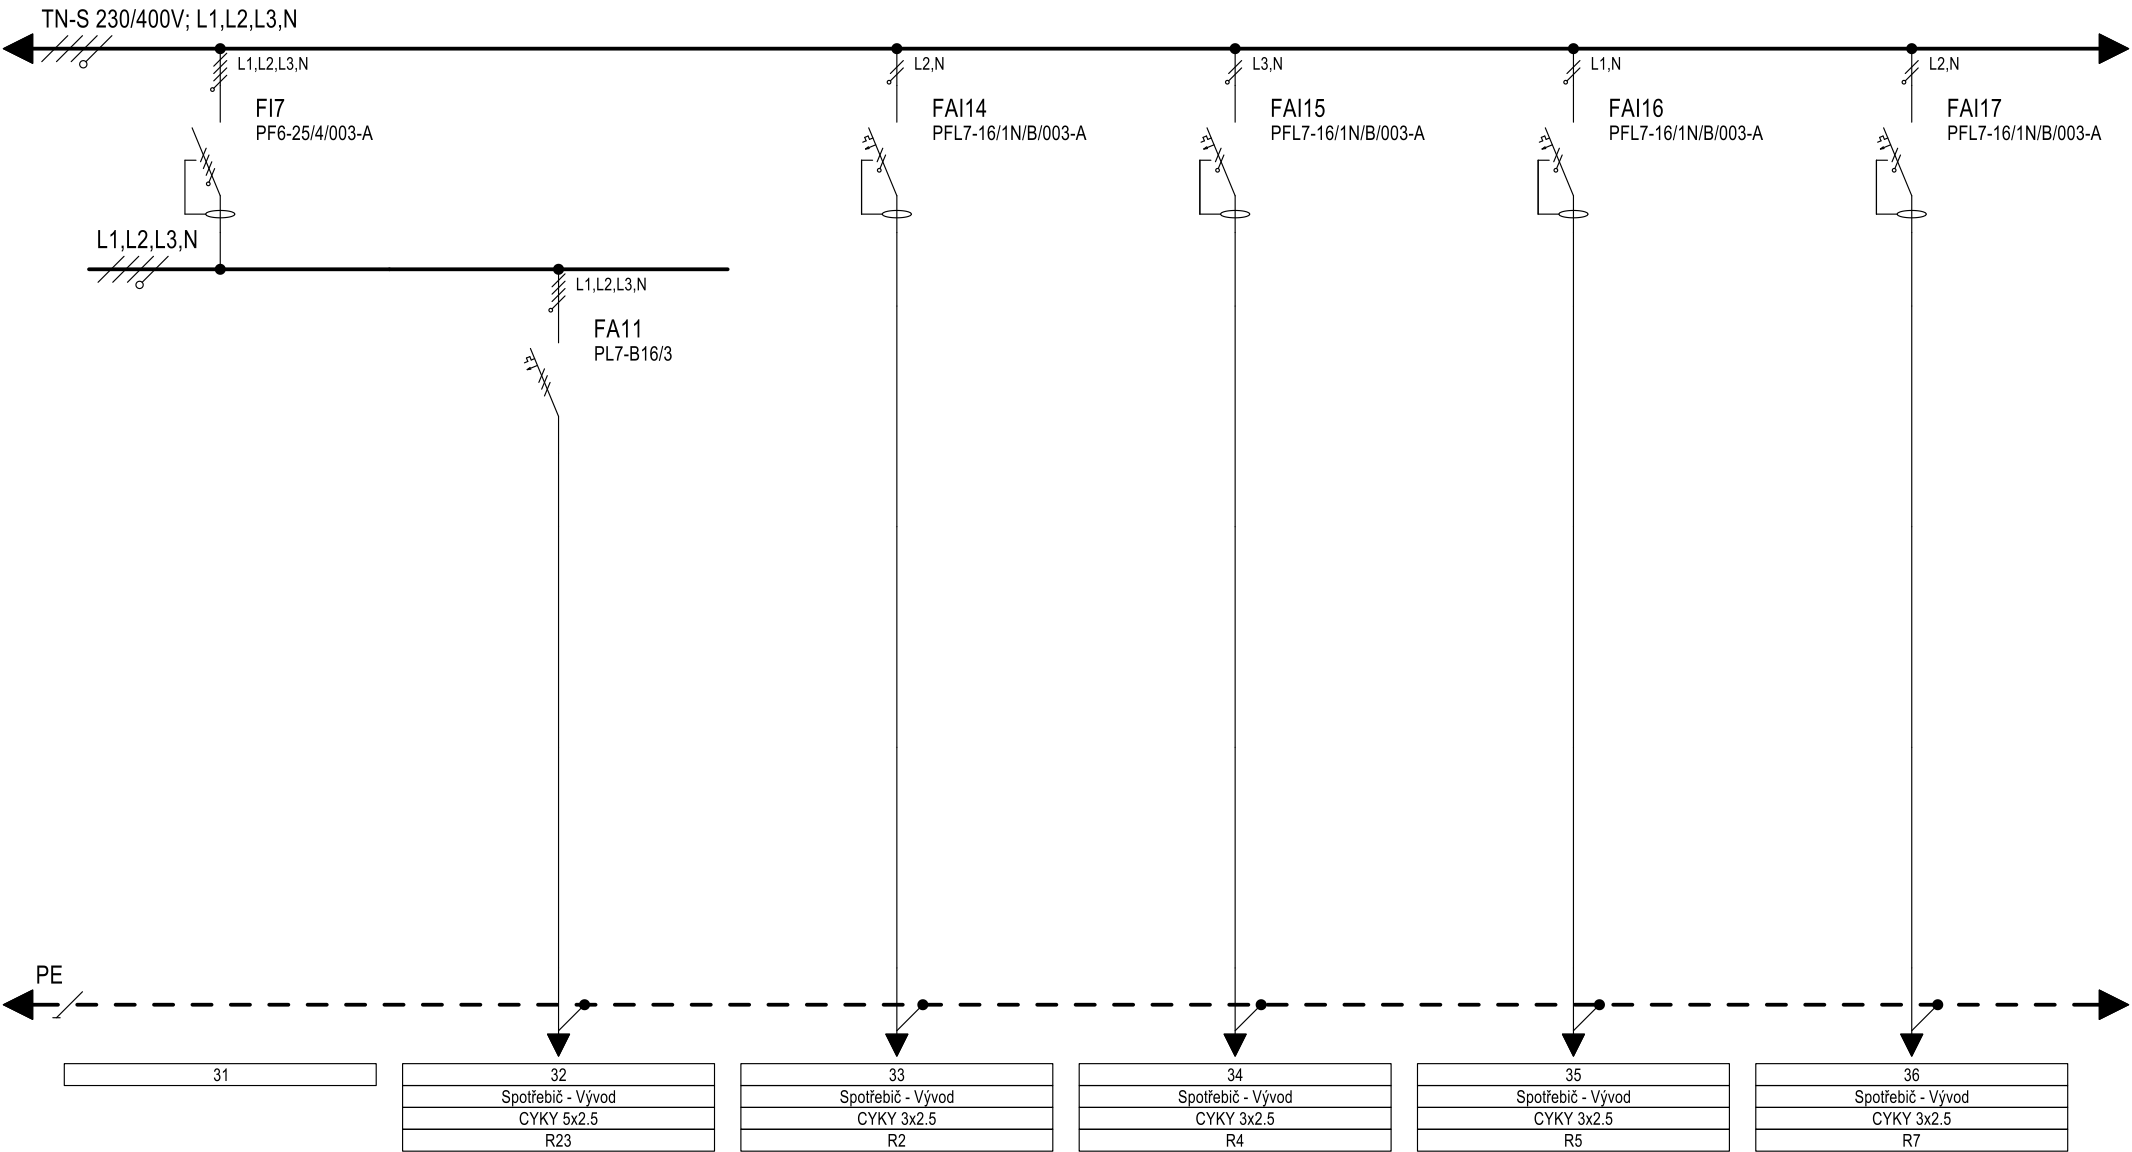


Poznámka:  
Zpracoval: Černýstrnad-elektroprojekce s.r.o., Ing. David Černý, info@cernystrnad-elektroprojekce.cz  
Datum: 03.07.2024  
Soubor: Rozvaděč HR\_část2.ECFX

Rozváděč: HR\_část2  
Projekt: Nemocnice Kyjov kuchyně  
Číslo: 2024/159

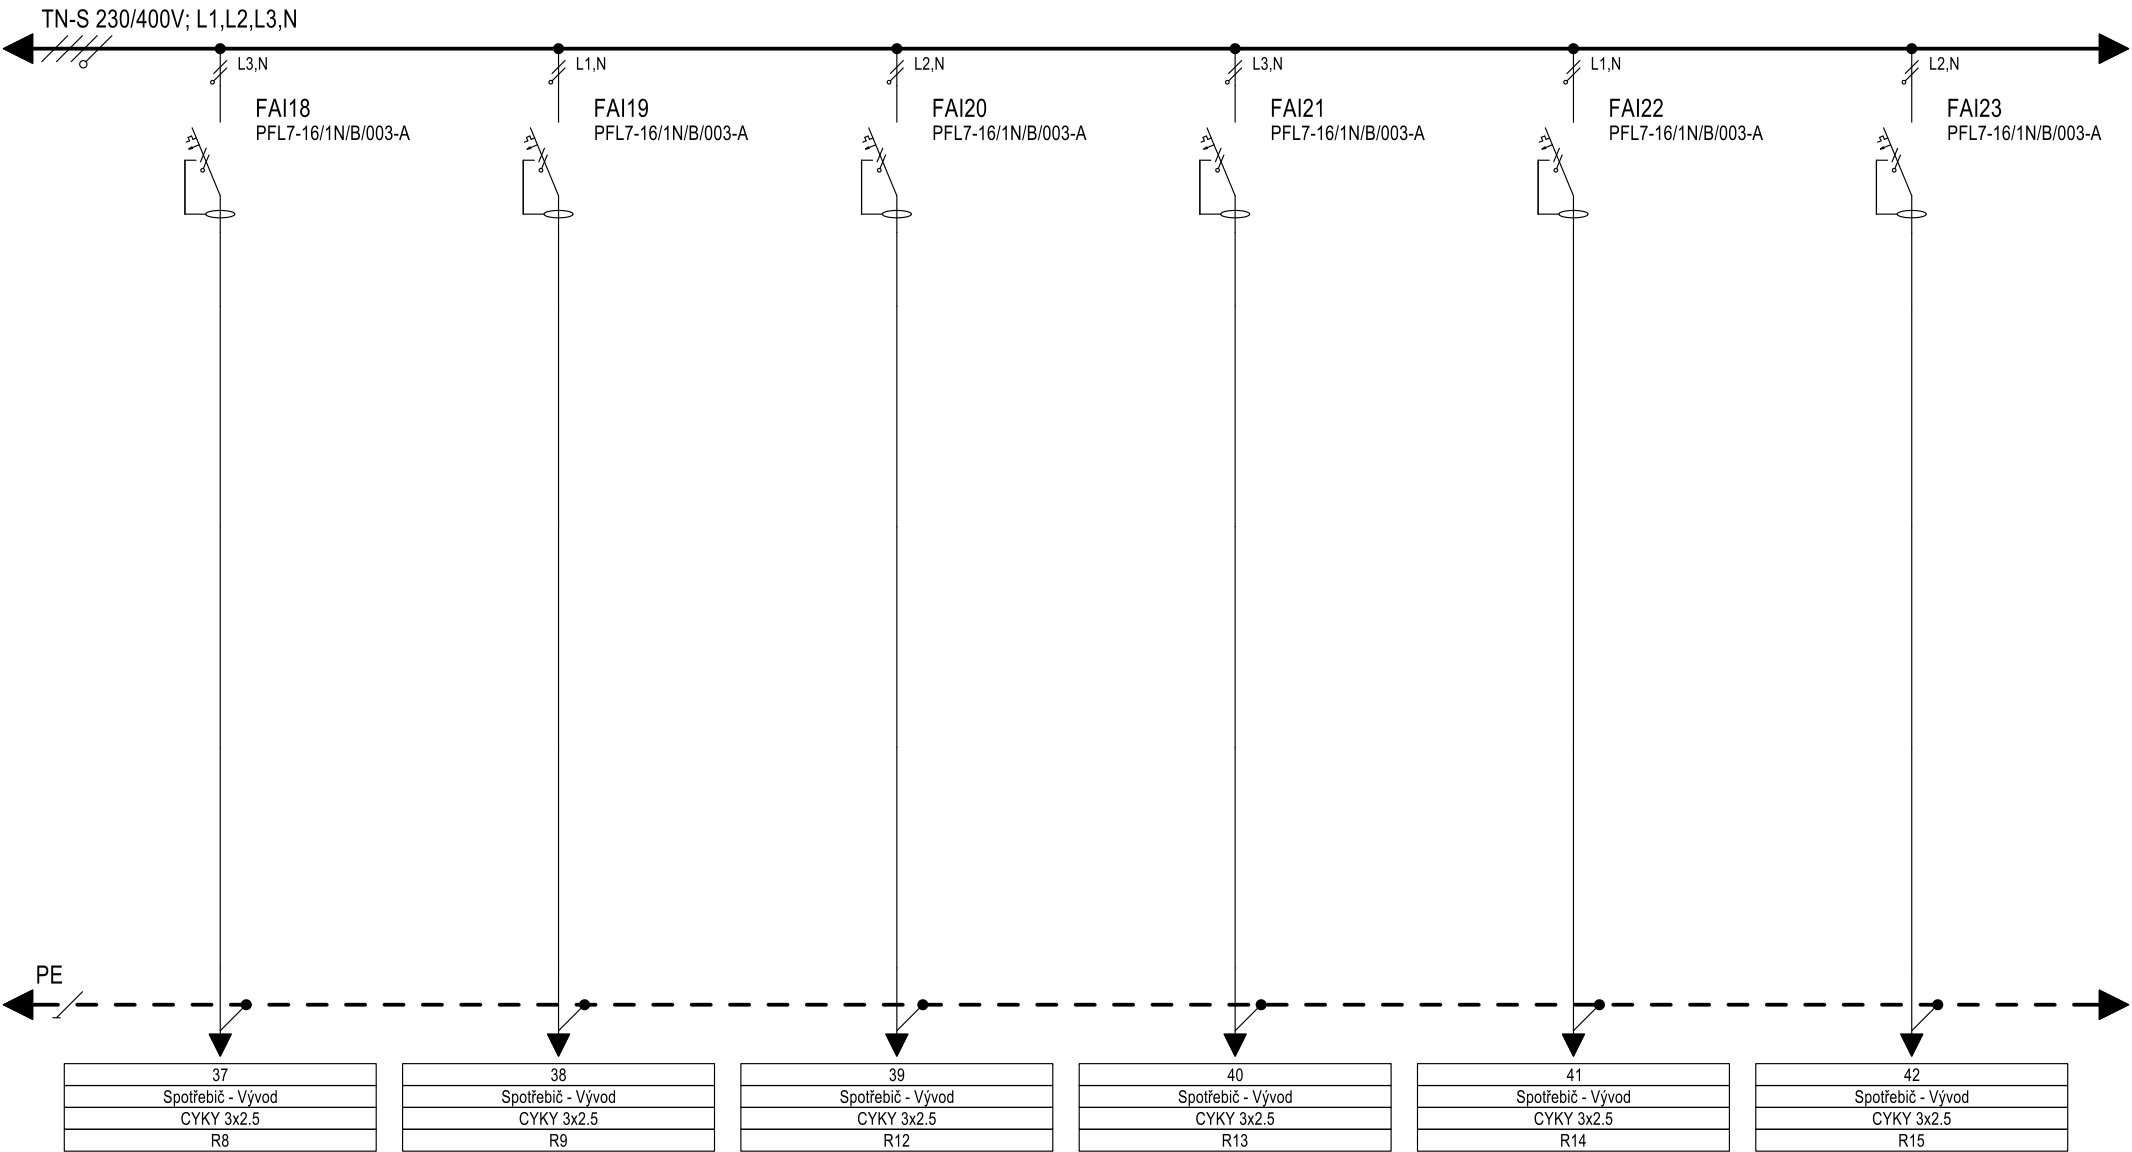

Poznámka:  
Zpracoval: Černýstrnad-elektroprojekce s.r.o., Ing. David Černý, info@cernystrnad-elektroprojekce.cz  
Datum: 03.07.2024  
Soubor: Rozvaděč HR\_část2.ECFX


Rozváděč: HR\_část2  
Projekt: Nemocnice Kyjov kuchyně  
Číslo: 2024/159

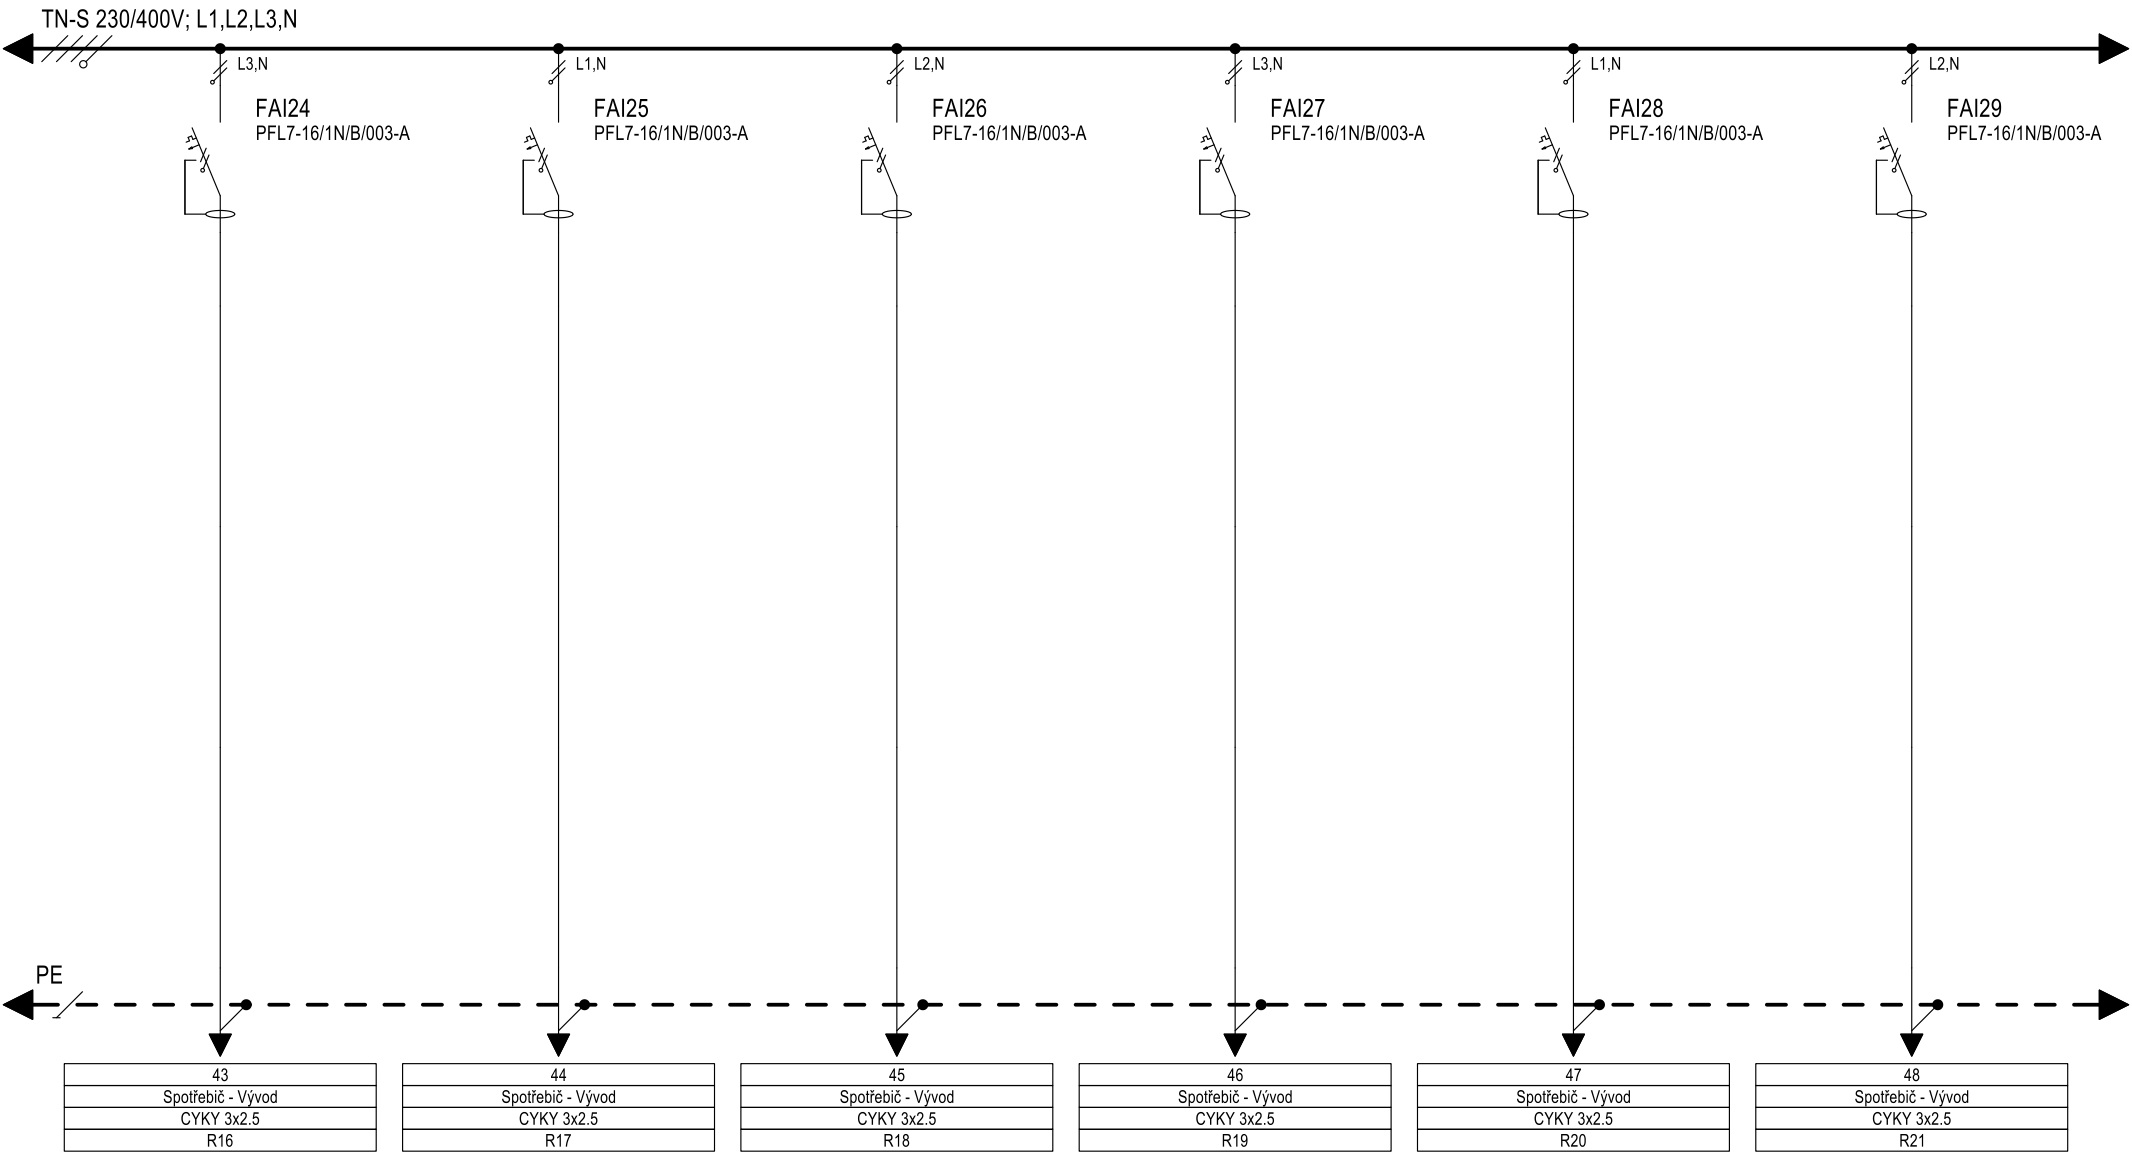

Poznámka:  
Zpracoval: Černýstrnad-elektroprojekce s.r.o., Ing. David Černý, info@cernystrnad-elektroprojekce.cz  
Datum: 03.07.2024  
Soubor: Rozvaděč HR\_část2.ECFX


Rozvaděč: HR\_část2  
Projekt: Nemocnice Kyjov kuchyně  
Číslo: 2024/159



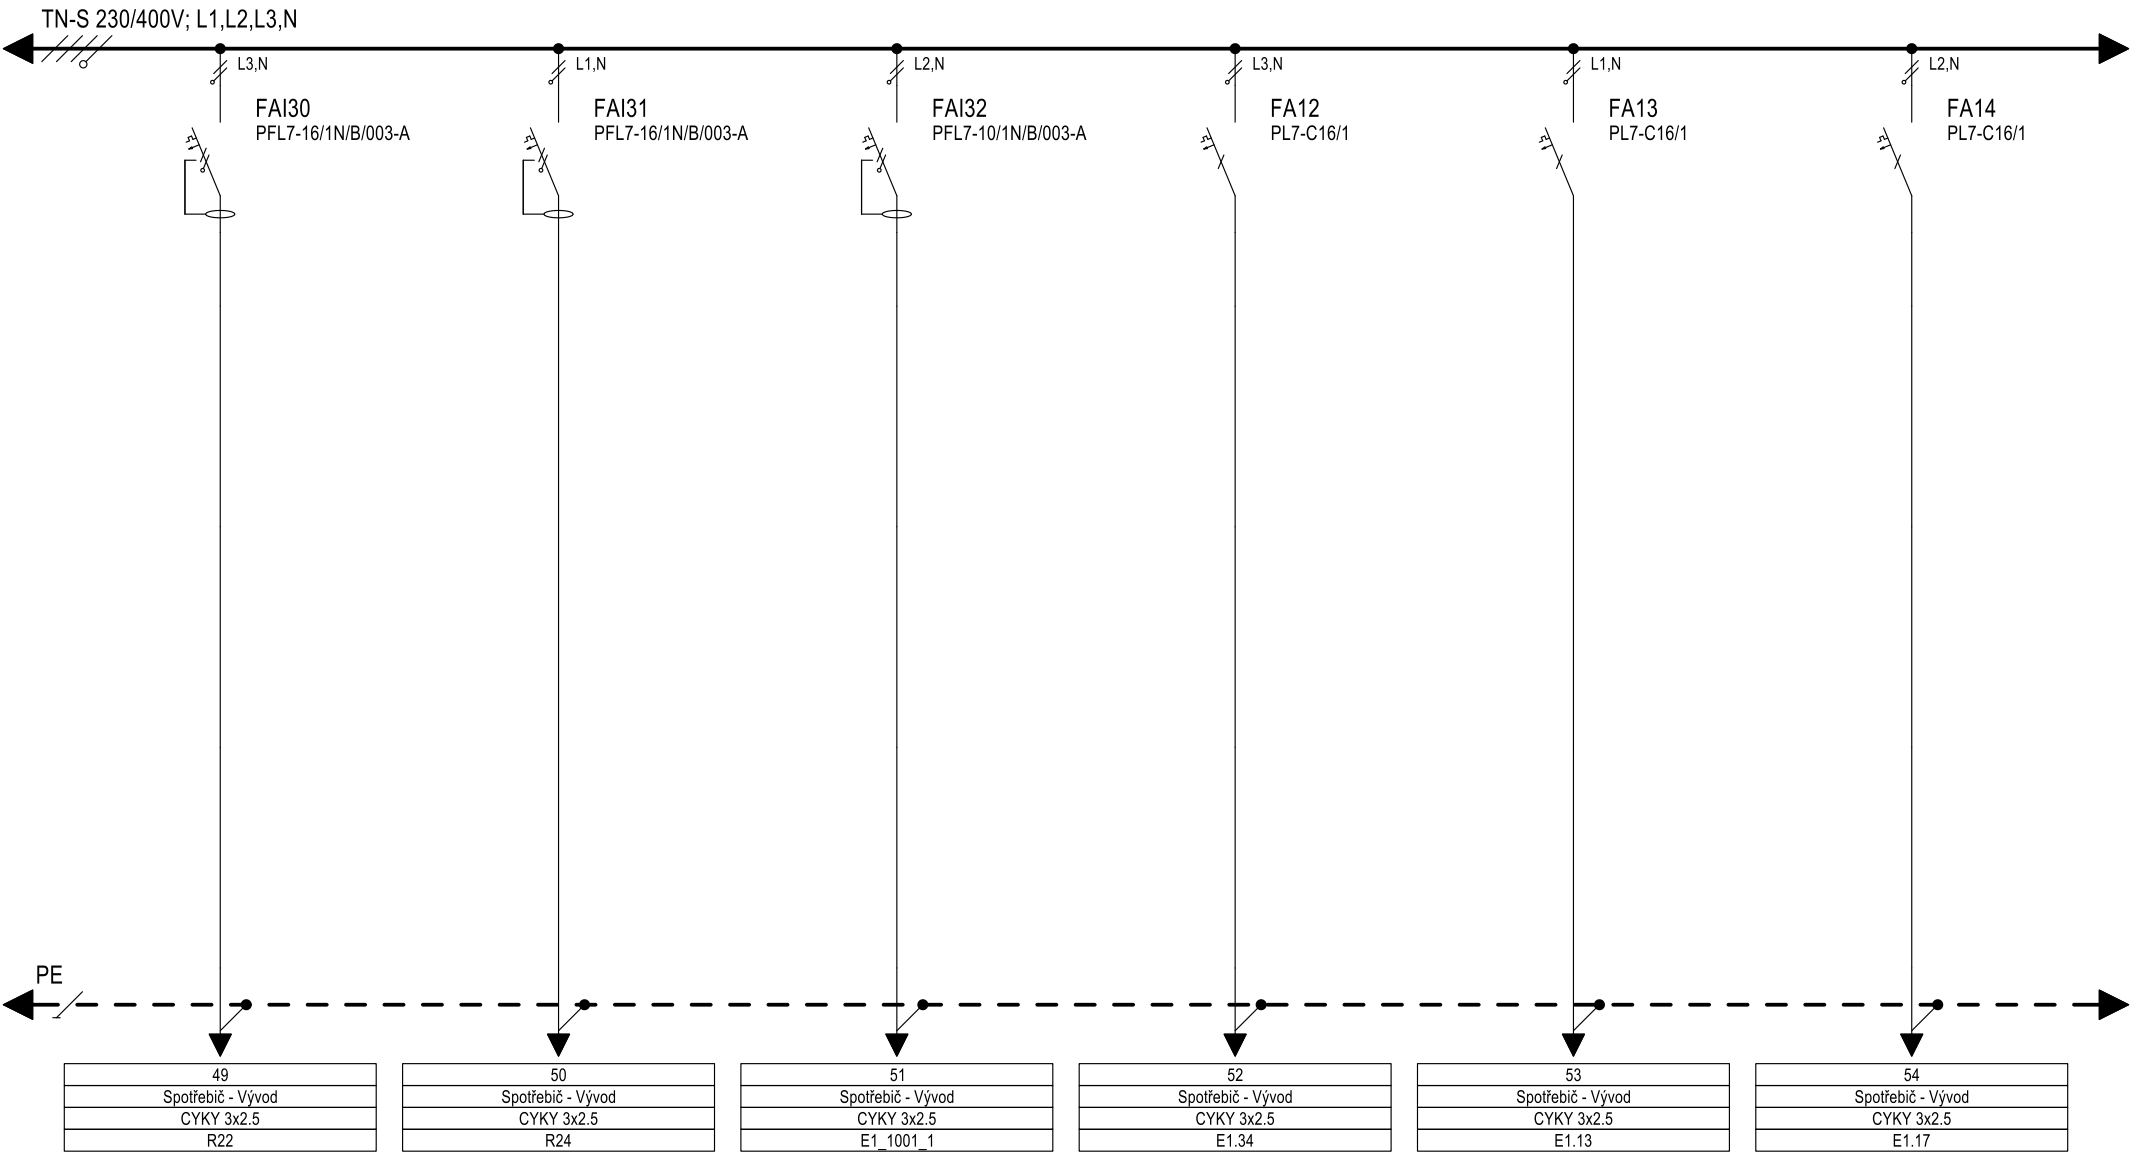


Poznámka:  
Zpracoval: Černýstrnad-elektroprojekce s.r.o., Ing. David Černý, info@cernystrnad-elektroprojekce.cz  
Datum: 03.07.2024  
Soubor: Rozvaděč HR\_část2.ECFX

Rozvaděč: HR\_část2  
Projekt: Nemocnice Kyjov kuchyně  
Číslo: 2024/159

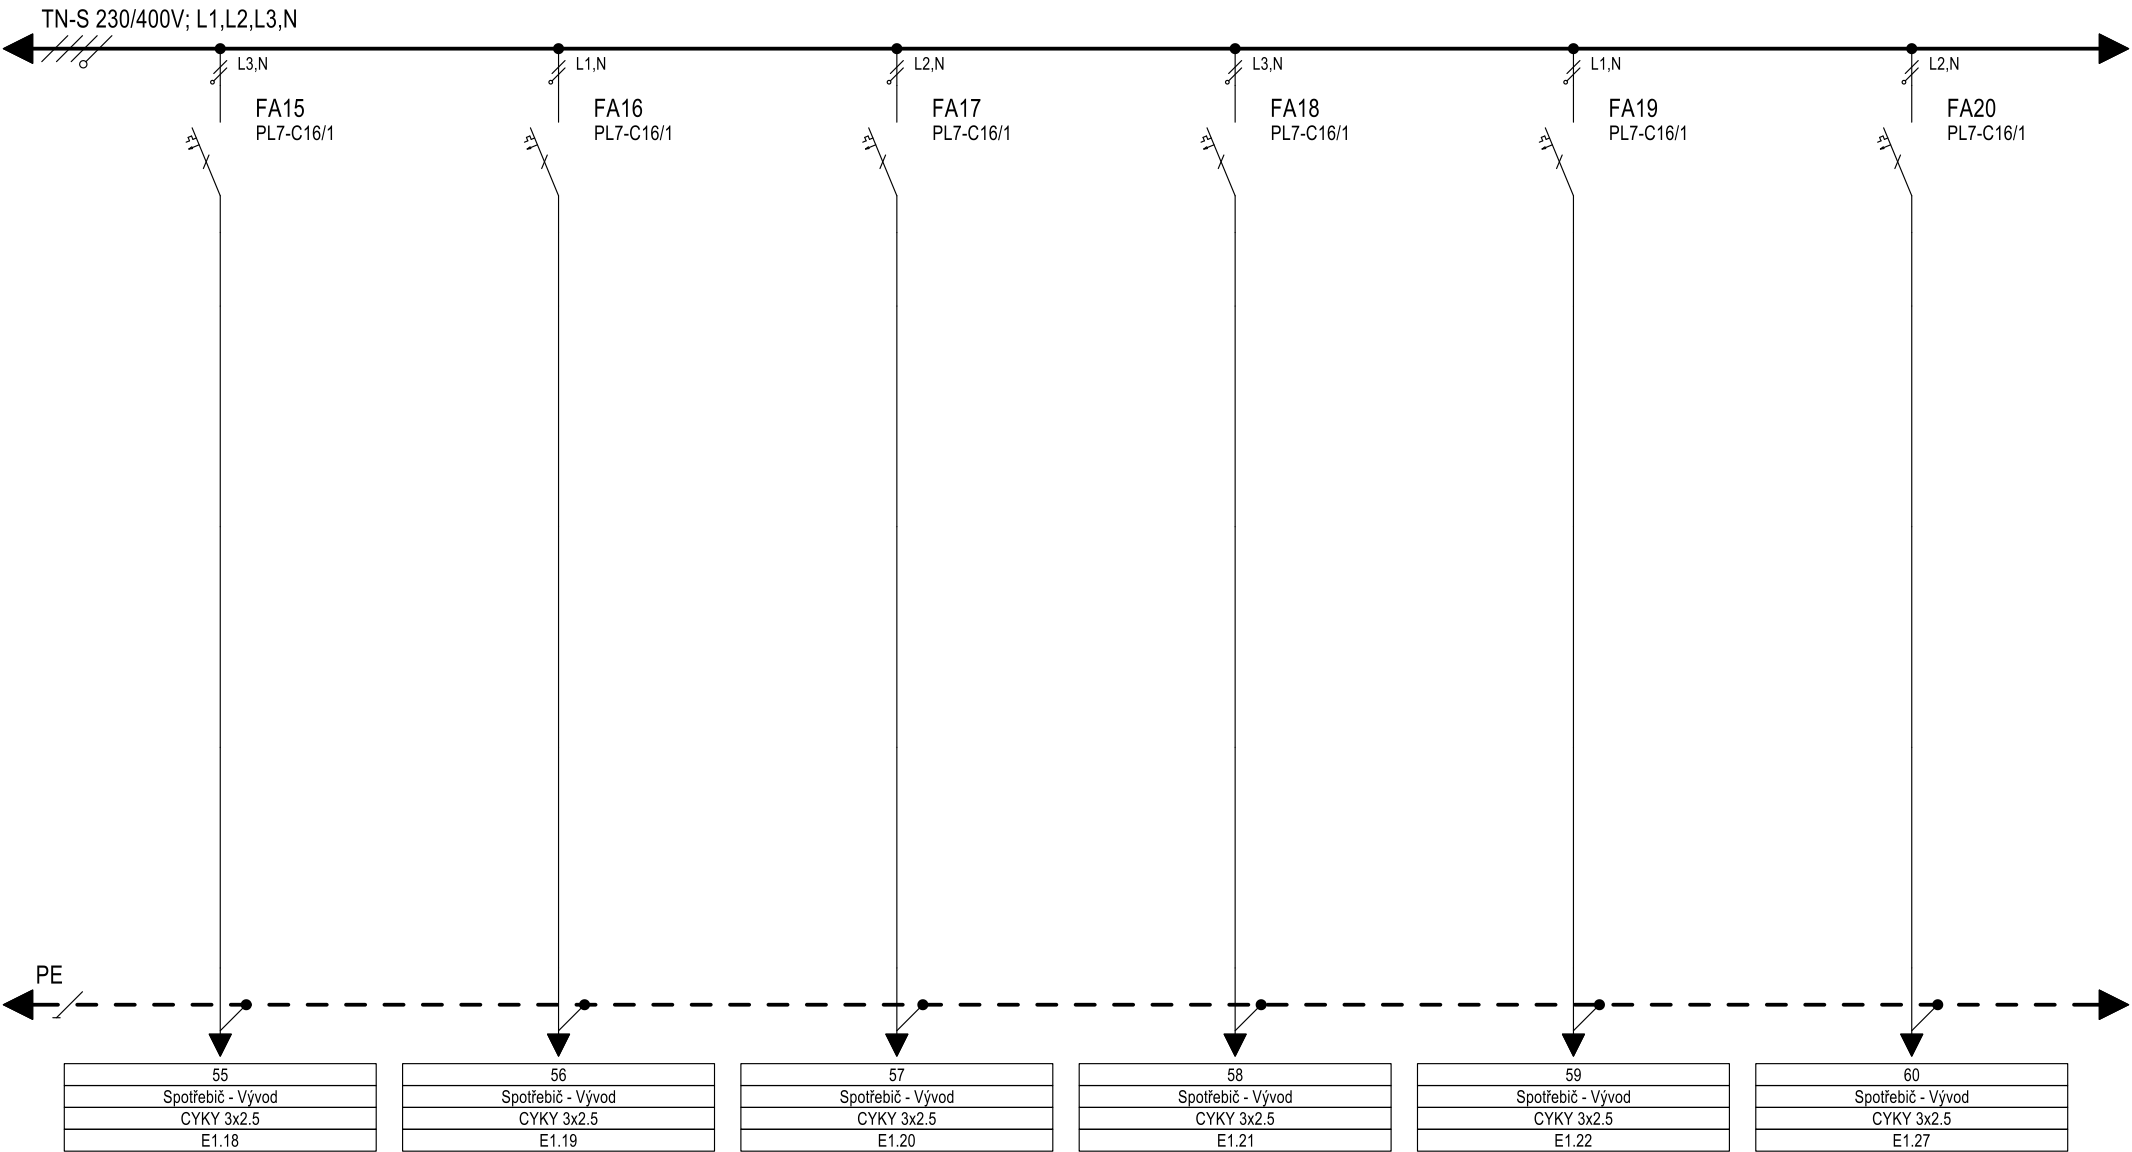


Poznámka:  
Zpracoval: Černýstrnad-elektroprojekce s.r.o., Ing. David Černý, info@cernystrnad-elektroprojekce.cz  
Datum: 03.07.2024  
Soubor: Rozvaděč HR\_část2.ECFX

Rozvaděč: HR\_část2  
Projekt: Nemocnice Kyjov kuchyně  
Číslo: 2024/159

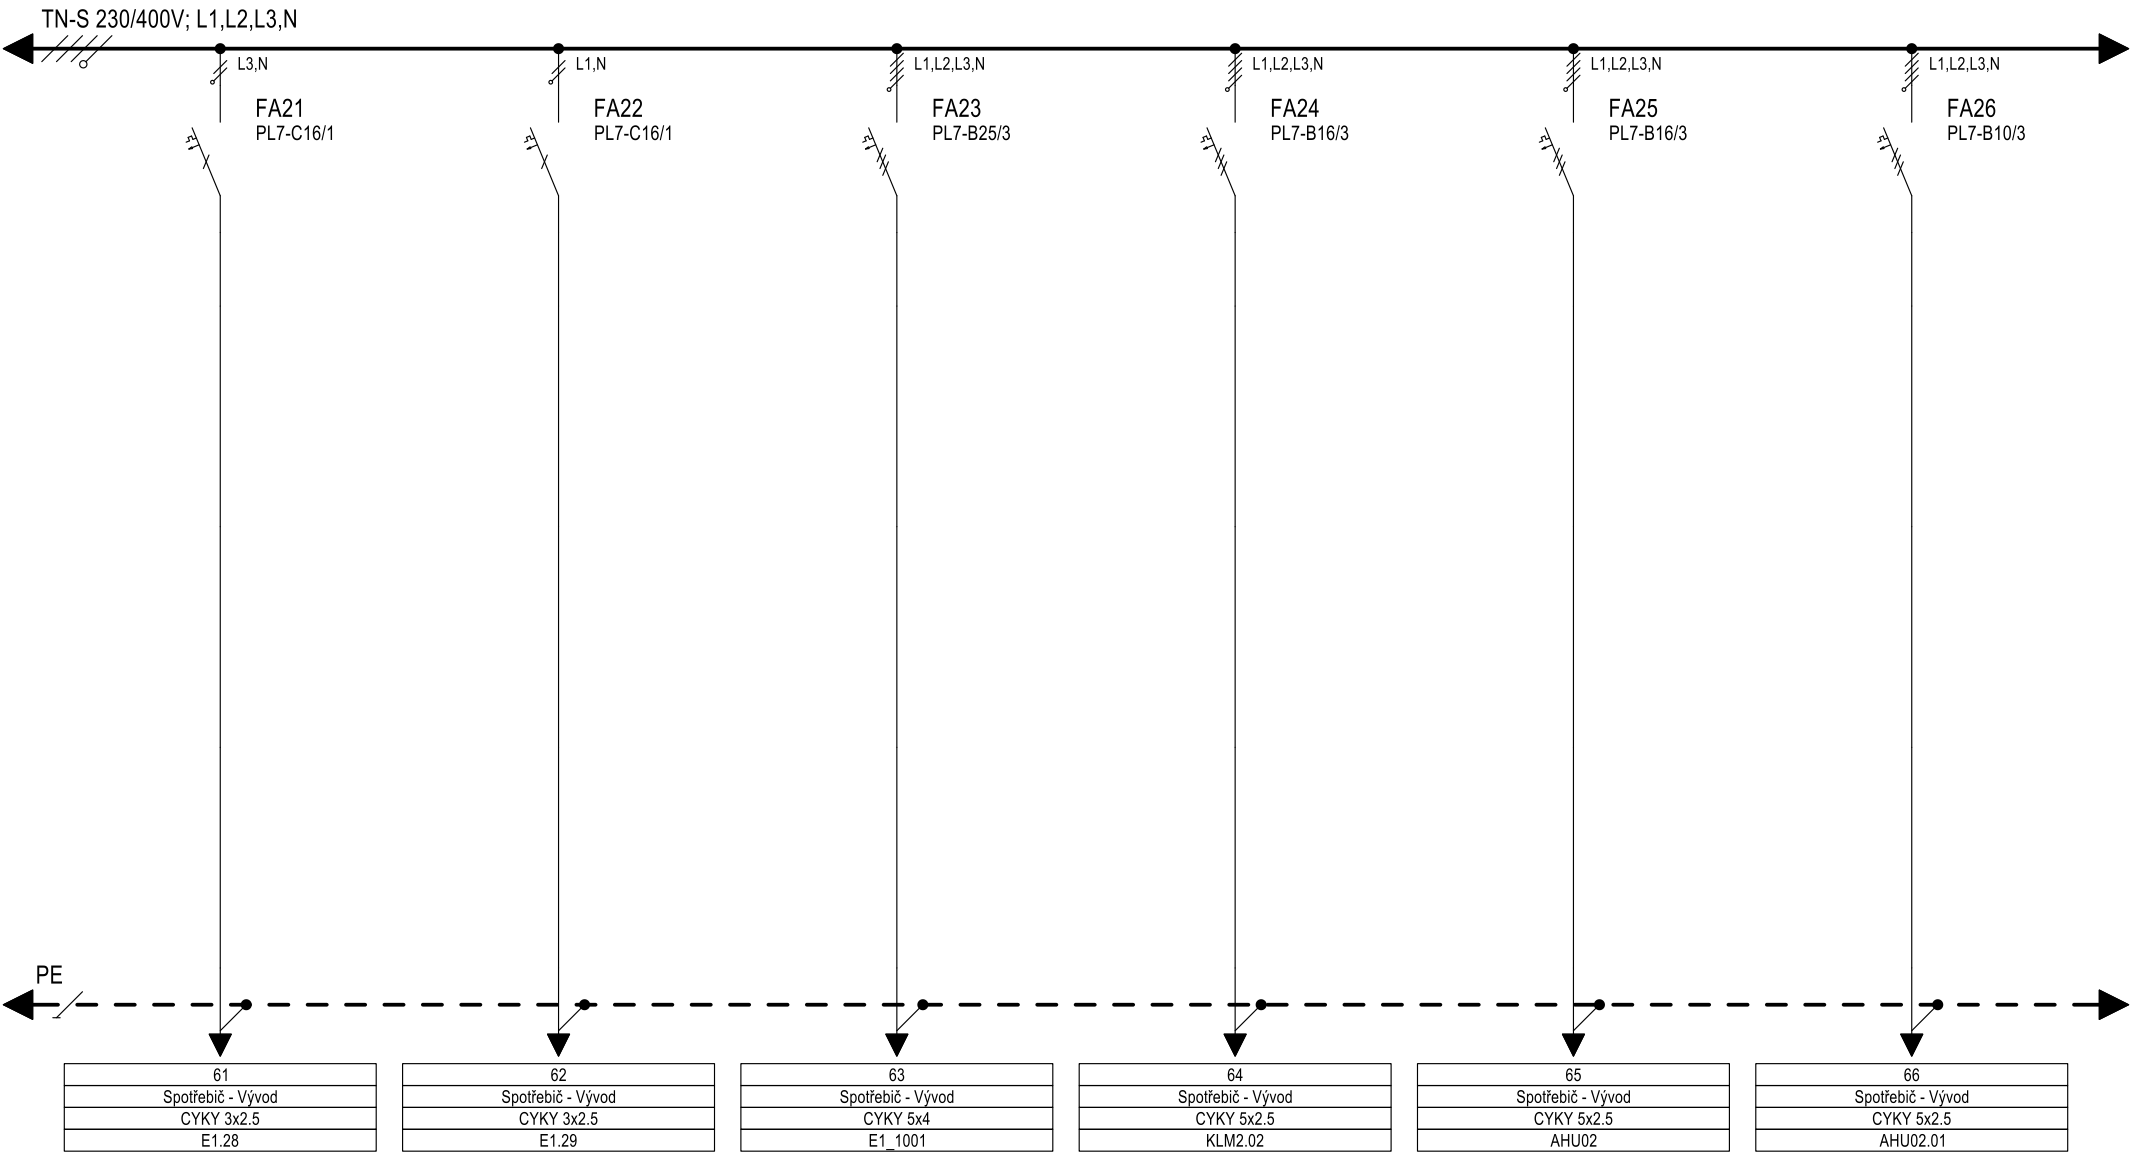


Poznámka:  
Zpracoval: Černýstrnad-elektroprojekce s.r.o., Ing. David Černý, info@cernystrnad-elektroprojekce.cz  
Datum: 03.07.2024  
Soubor: Rozvaděč HR\_část2.ECFX

Rozvaděč: HR\_část2  
Projekt: Nemocnice Kyjov kuchyně  
Číslo: 2024/159

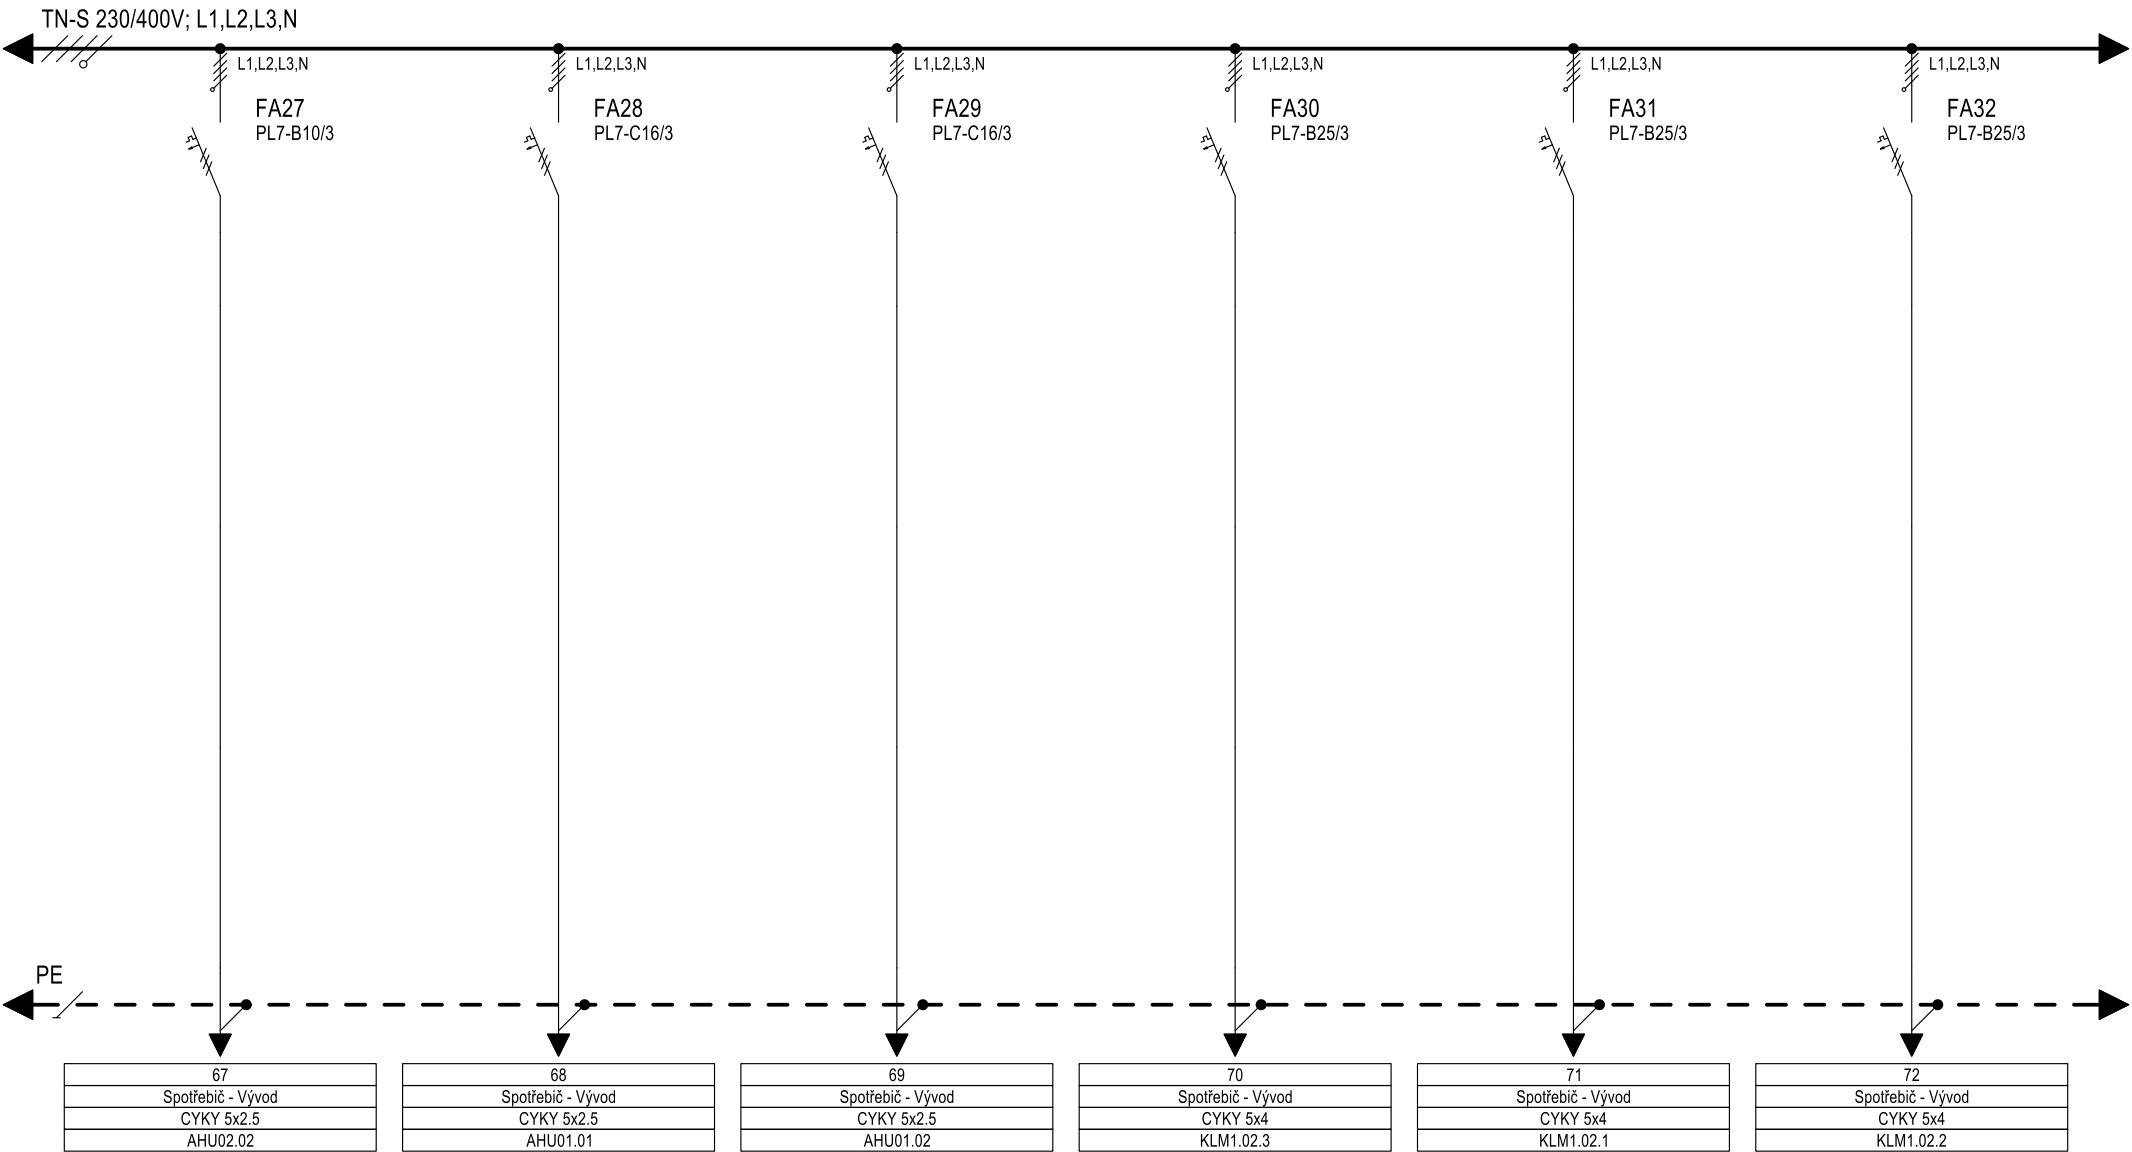


Poznámka:  
Zpracoval: Černýstrnad-elektroprojekce s.r.o., Ing. David Černý, info@cernystrnad-elektroprojekce.cz  
Datum: 03.07.2024  
Soubor: Rozvaděč HR\_část2.ECFX  
Rozvaděč: HR\_část2  
Projekt: Nemocnice Kyjov kuchyně  
Číslo: 2024/159

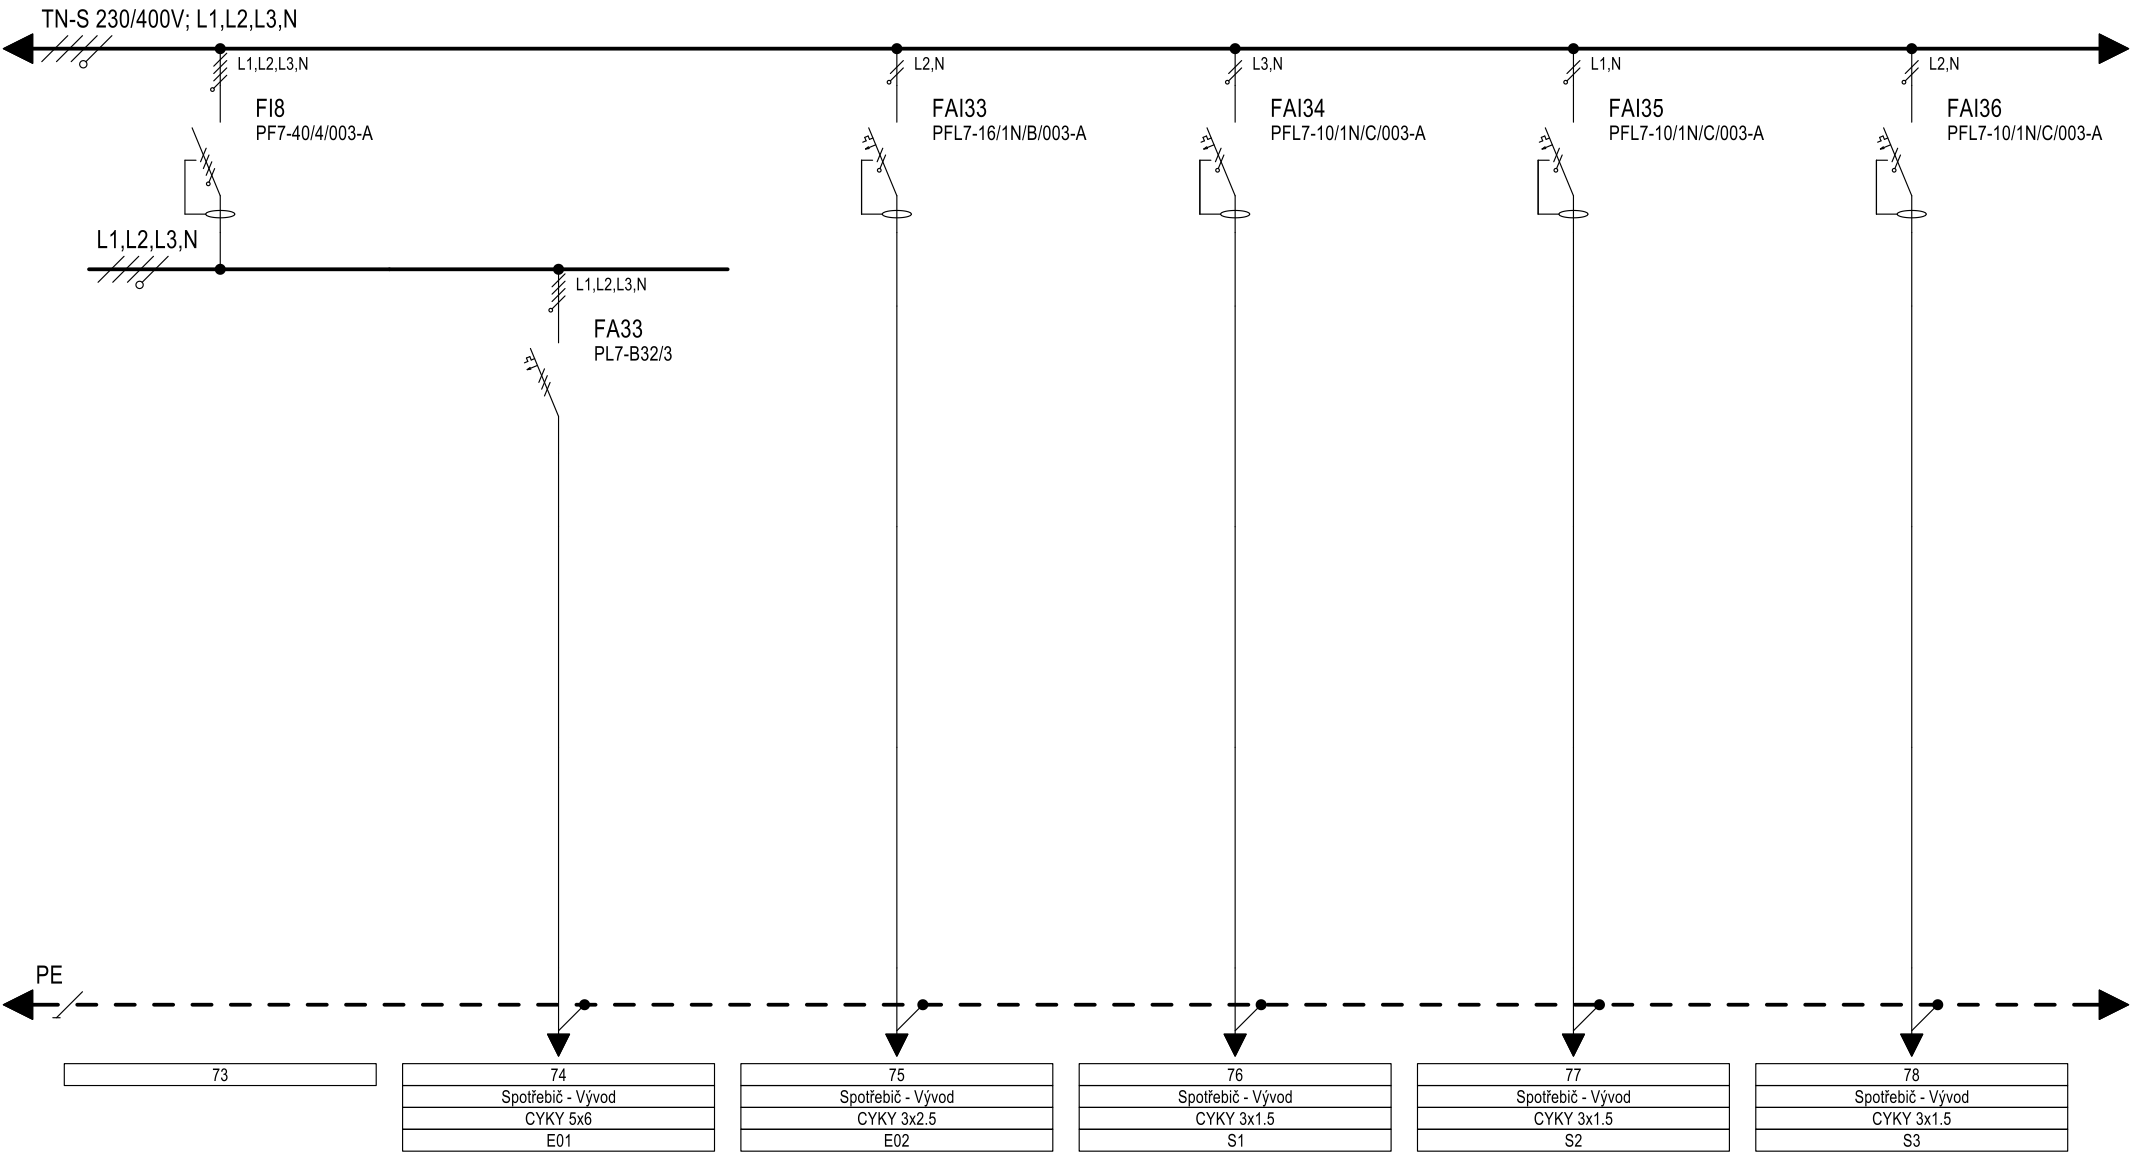

Poznámka:  
Zpracoval: Černýstrnad-elektroprojekce s.r.o., Ing. David Černý, info@cernystrnad-elektroprojekce.cz  
Datum: 03.07.2024  
Soubor: Rozvaděč HR\_část2.ECFX


Rozvaděč: HR\_část2  
Projekt: Nemocnice Kyjov kuchyně  
Číslo: 2024/159

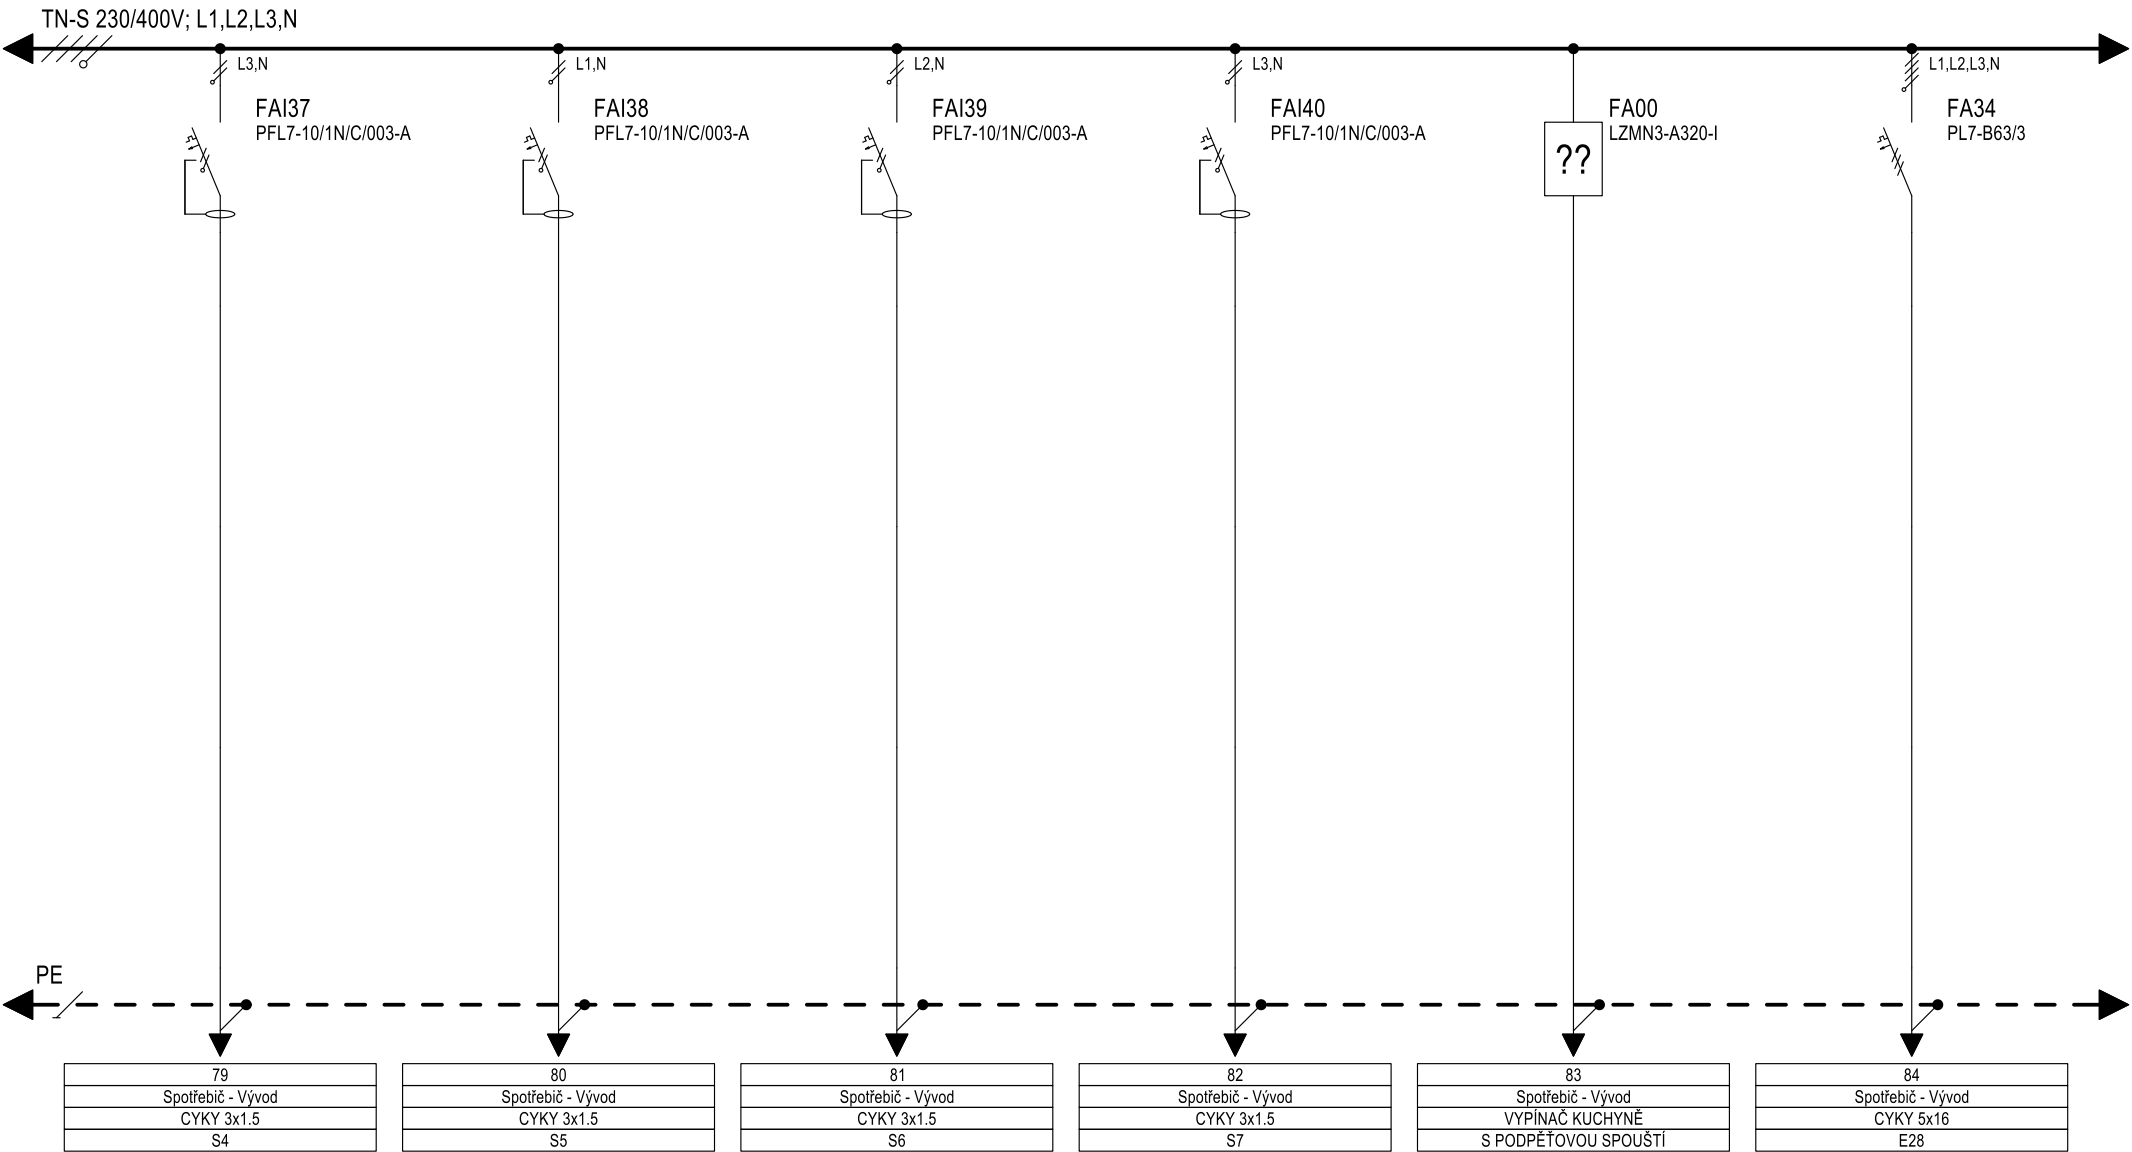

Poznámka:  
Zpracoval: Černýstrnad-elektroprojekce s.r.o., Ing. David Černý, info@cernystrnad-elektroprojekce.cz  
Datum: 03.07.2024  
Soubor: Rozvaděč HR\_část2.ECFX

Rozváděč: HR\_část2  
Projekt: Nemocnice Kyjov kuchyně  
Číslo: 2024/159



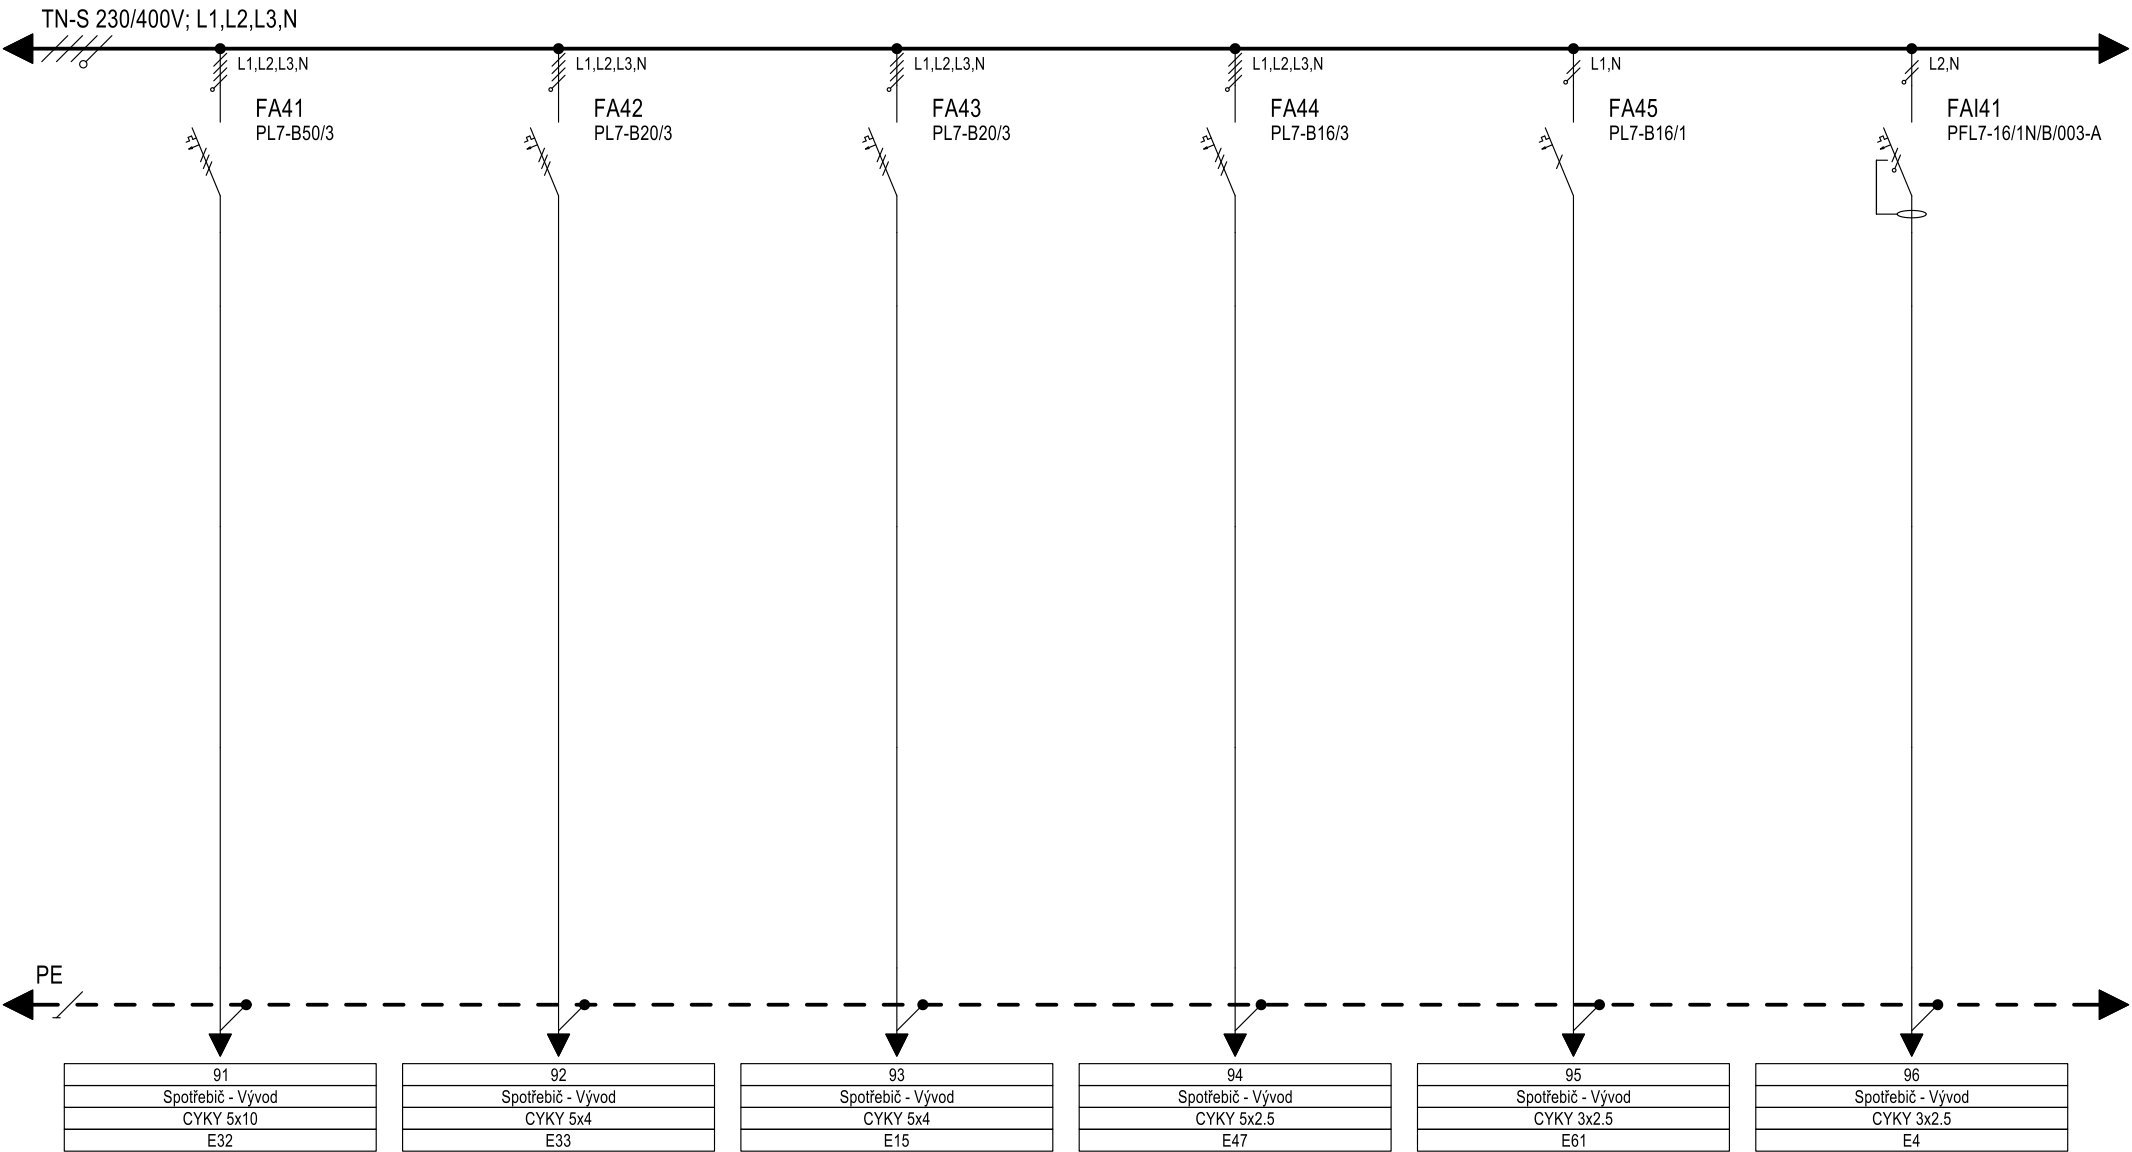


Poznámka:  
Zpracoval: Černýstrnad-elektroprojekce s.r.o., Ing. David Černý, info@cernystrnad-elektroprojekce.cz  
Datum: 03.07.2024  
Soubor: Rozvaděč HR\_část2.ECFX

Rozvaděč: HR\_část2  
Projekt: Nemocnice Kyjov kuchyně  
Číslo: 2024/159








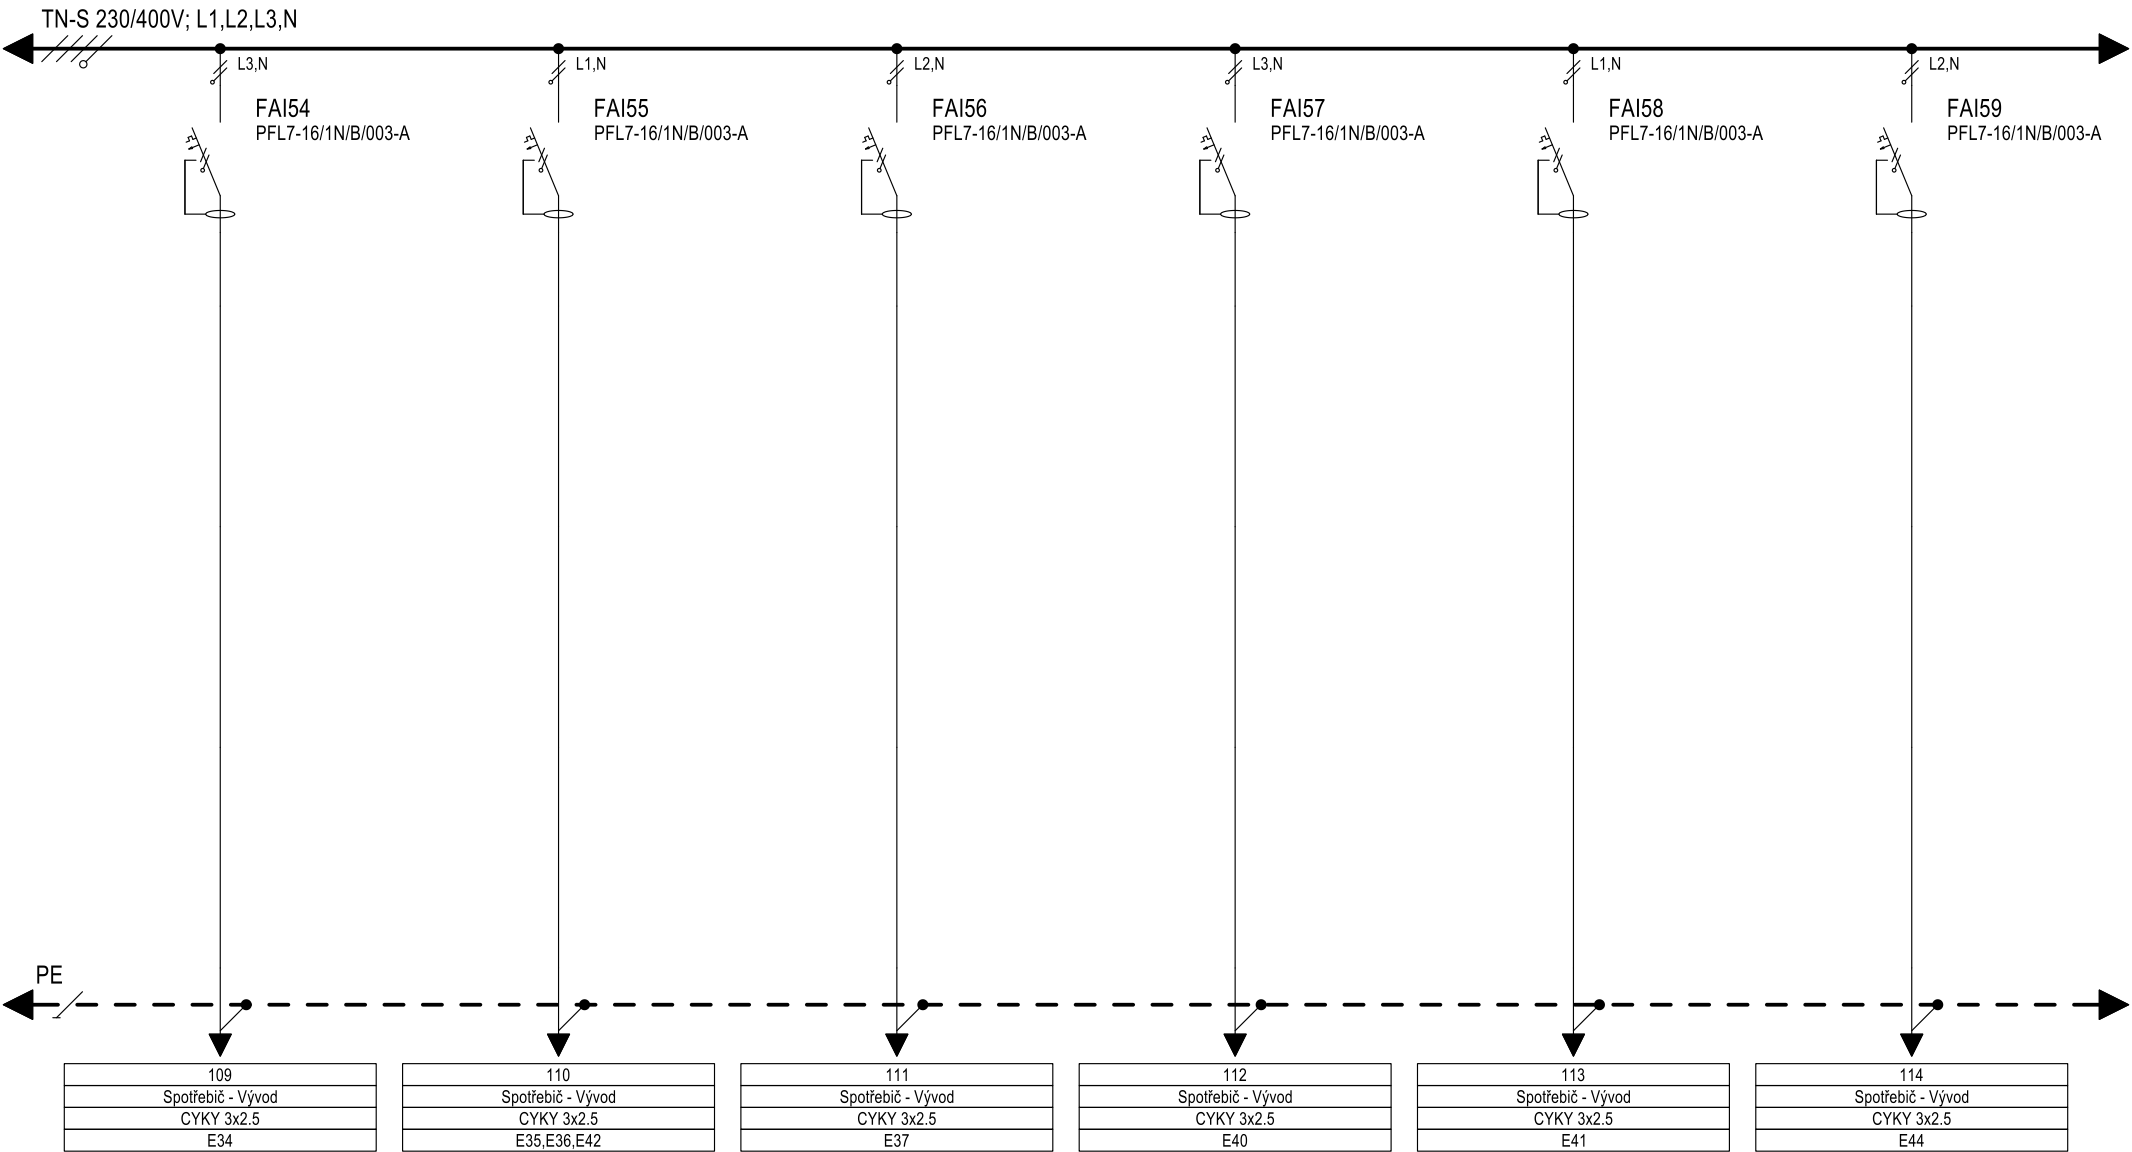

Poznámka:  
Zpracoval: Černýstrnad-elektroprojekce s.r.o., Ing. David Černý, info@cernystrnad-elektroprojekce.cz  
Datum: 03.07.2024  
Soubor: Rozvaděč HR\_část2.ECFX


Rozváděč: HR\_část2  
Projekt: Nemocnice Kyjov kuchyně  
Číslo: 2024/159

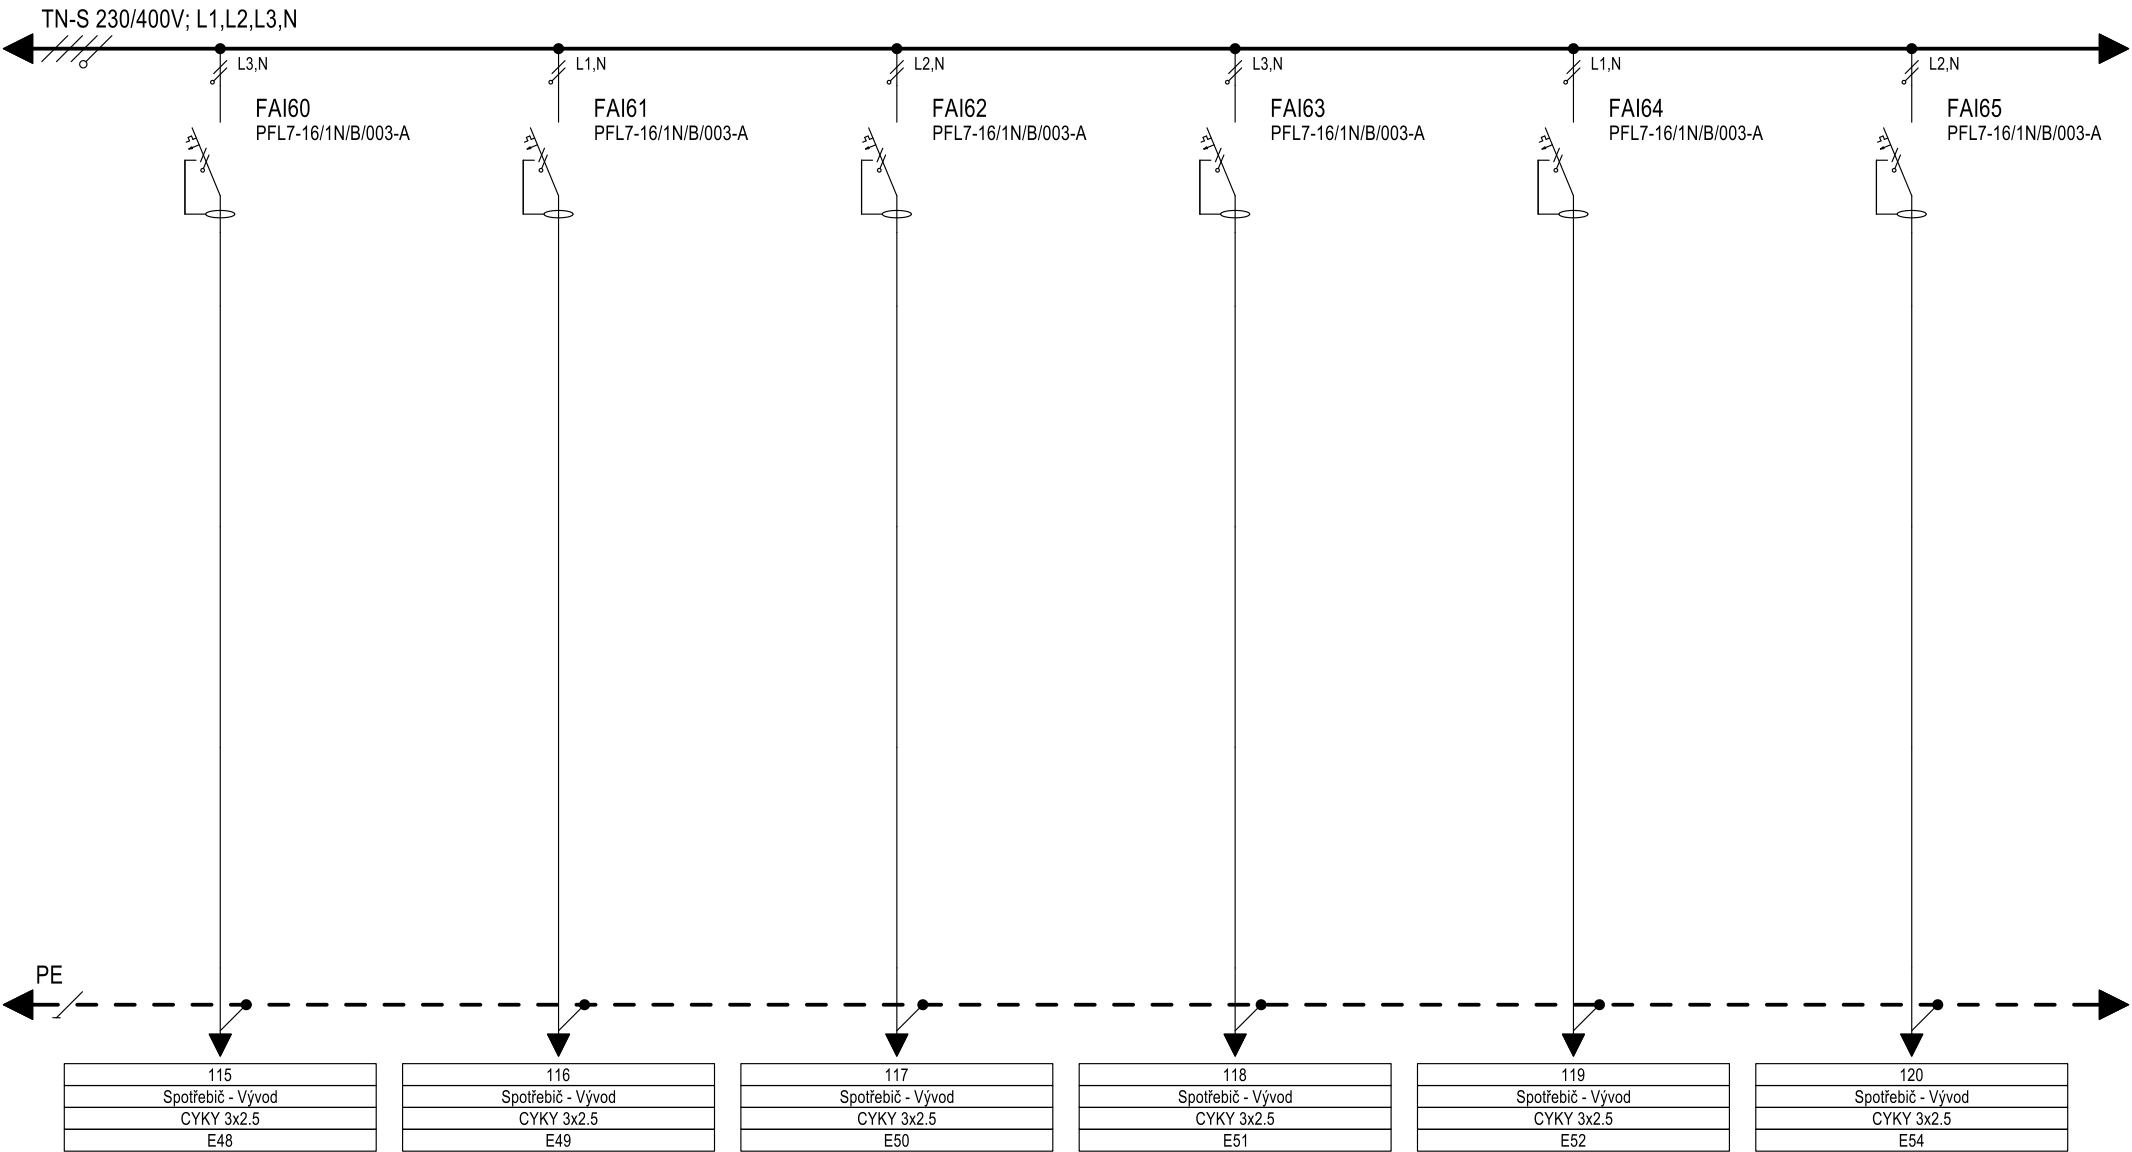

Poznámka:  
Zpracoval: Černýstrnad-elektroprojekce s.r.o., Ing. David Černý, info@cernystrnad-elektroprojekce.cz  
Datum: 03.07.2024  
Soubor: Rozvaděč HR\_část2.ECFX


Rozvaděč: HR\_část2  
Projekt: Nemocnice Kyjov kuchyně  
Číslo: 2024/159



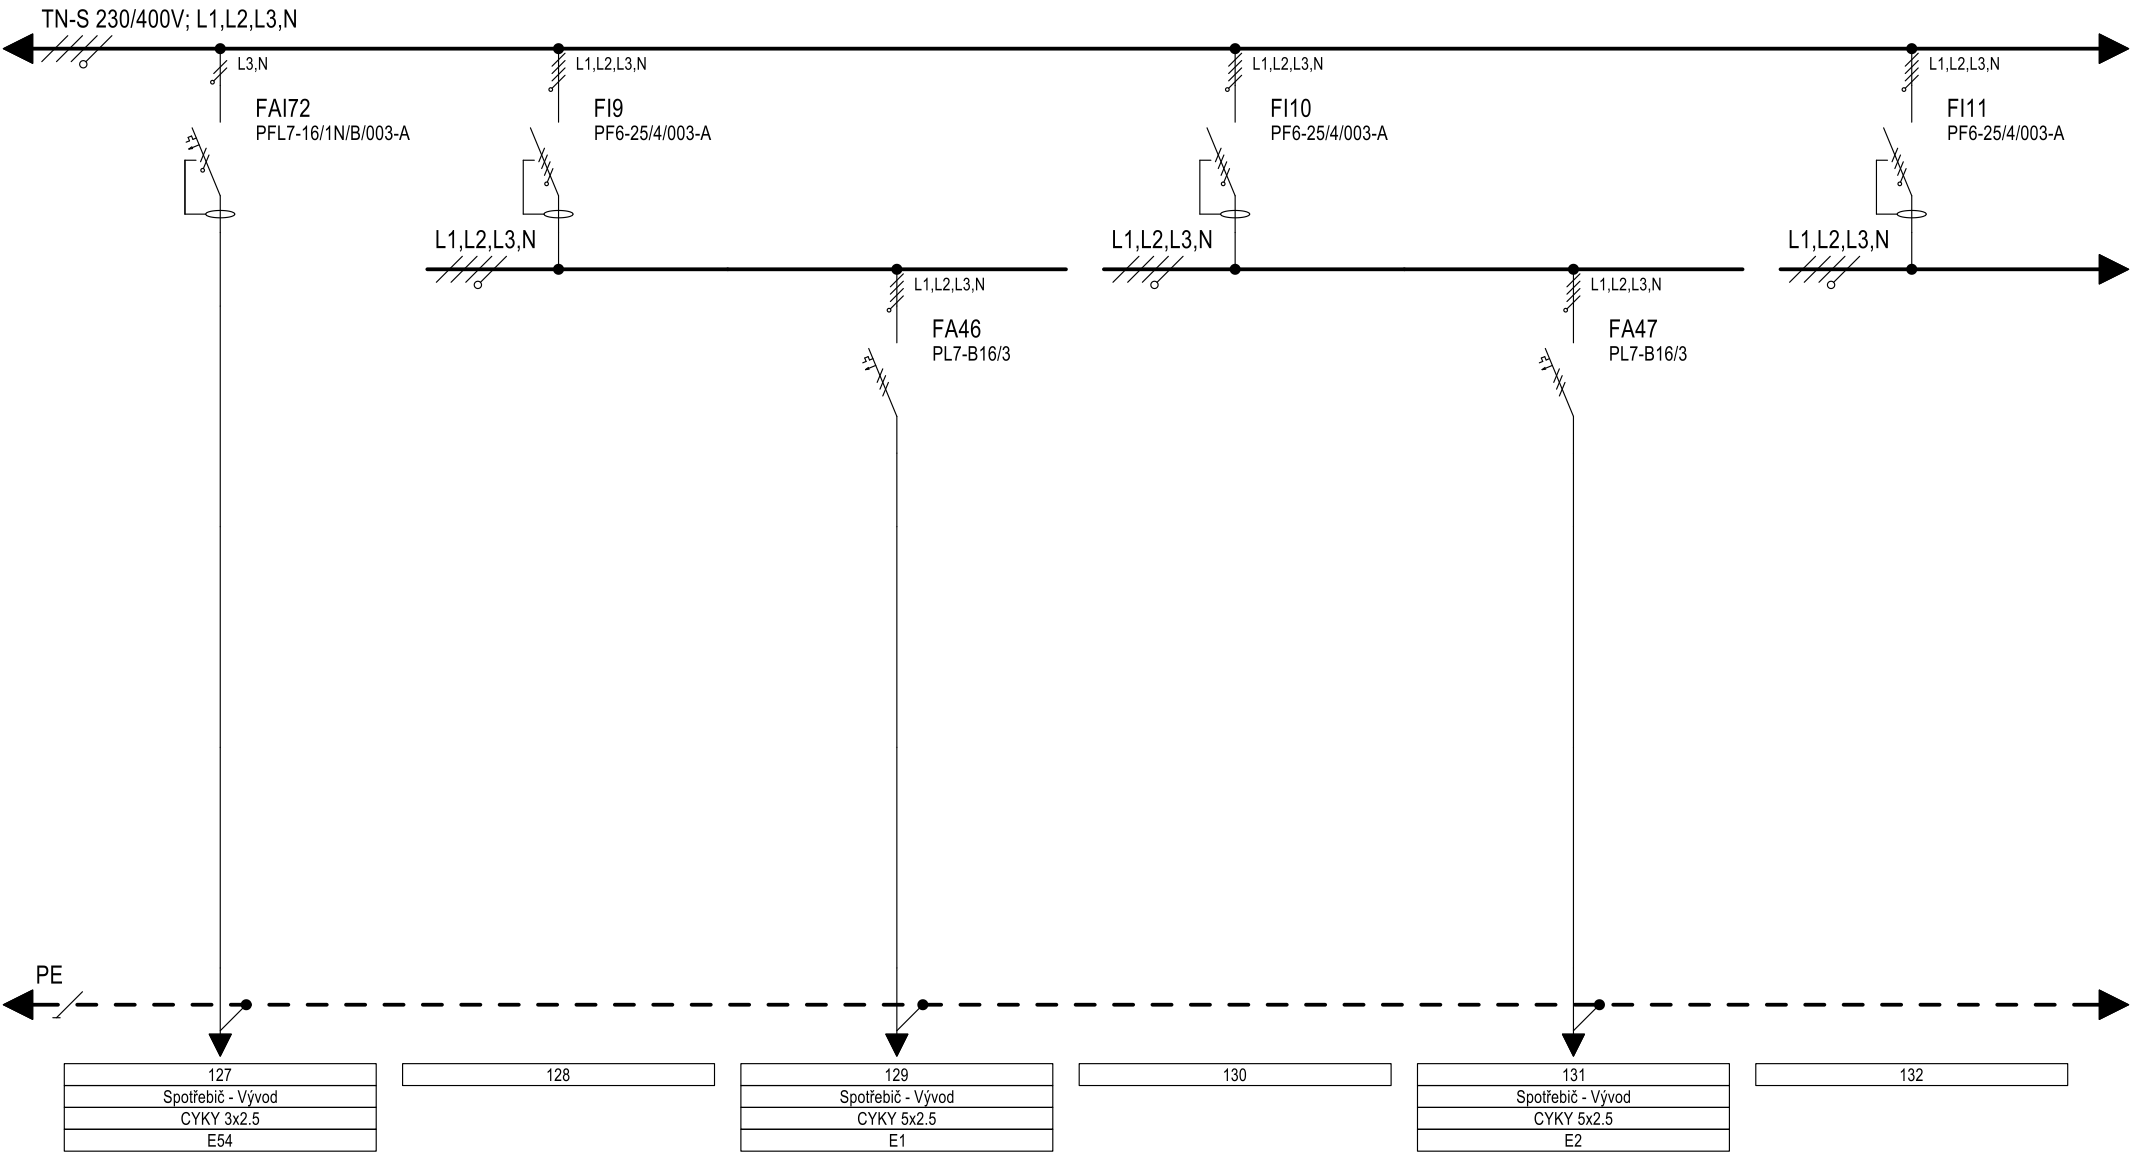

Poznámka:  
Zpracoval: Černýstrnad-elektroprojekce s.r.o., Ing. David Černý, info@cernystrnad-elektroprojekce.cz  
Datum: 03.07.2024  
Soubor: Rozvaděč HR\_část2.ECFX  
Rozváděč: HR\_část2  
Projekt: Nemocnice Kyjov kuchyně  
Číslo: 2024/159




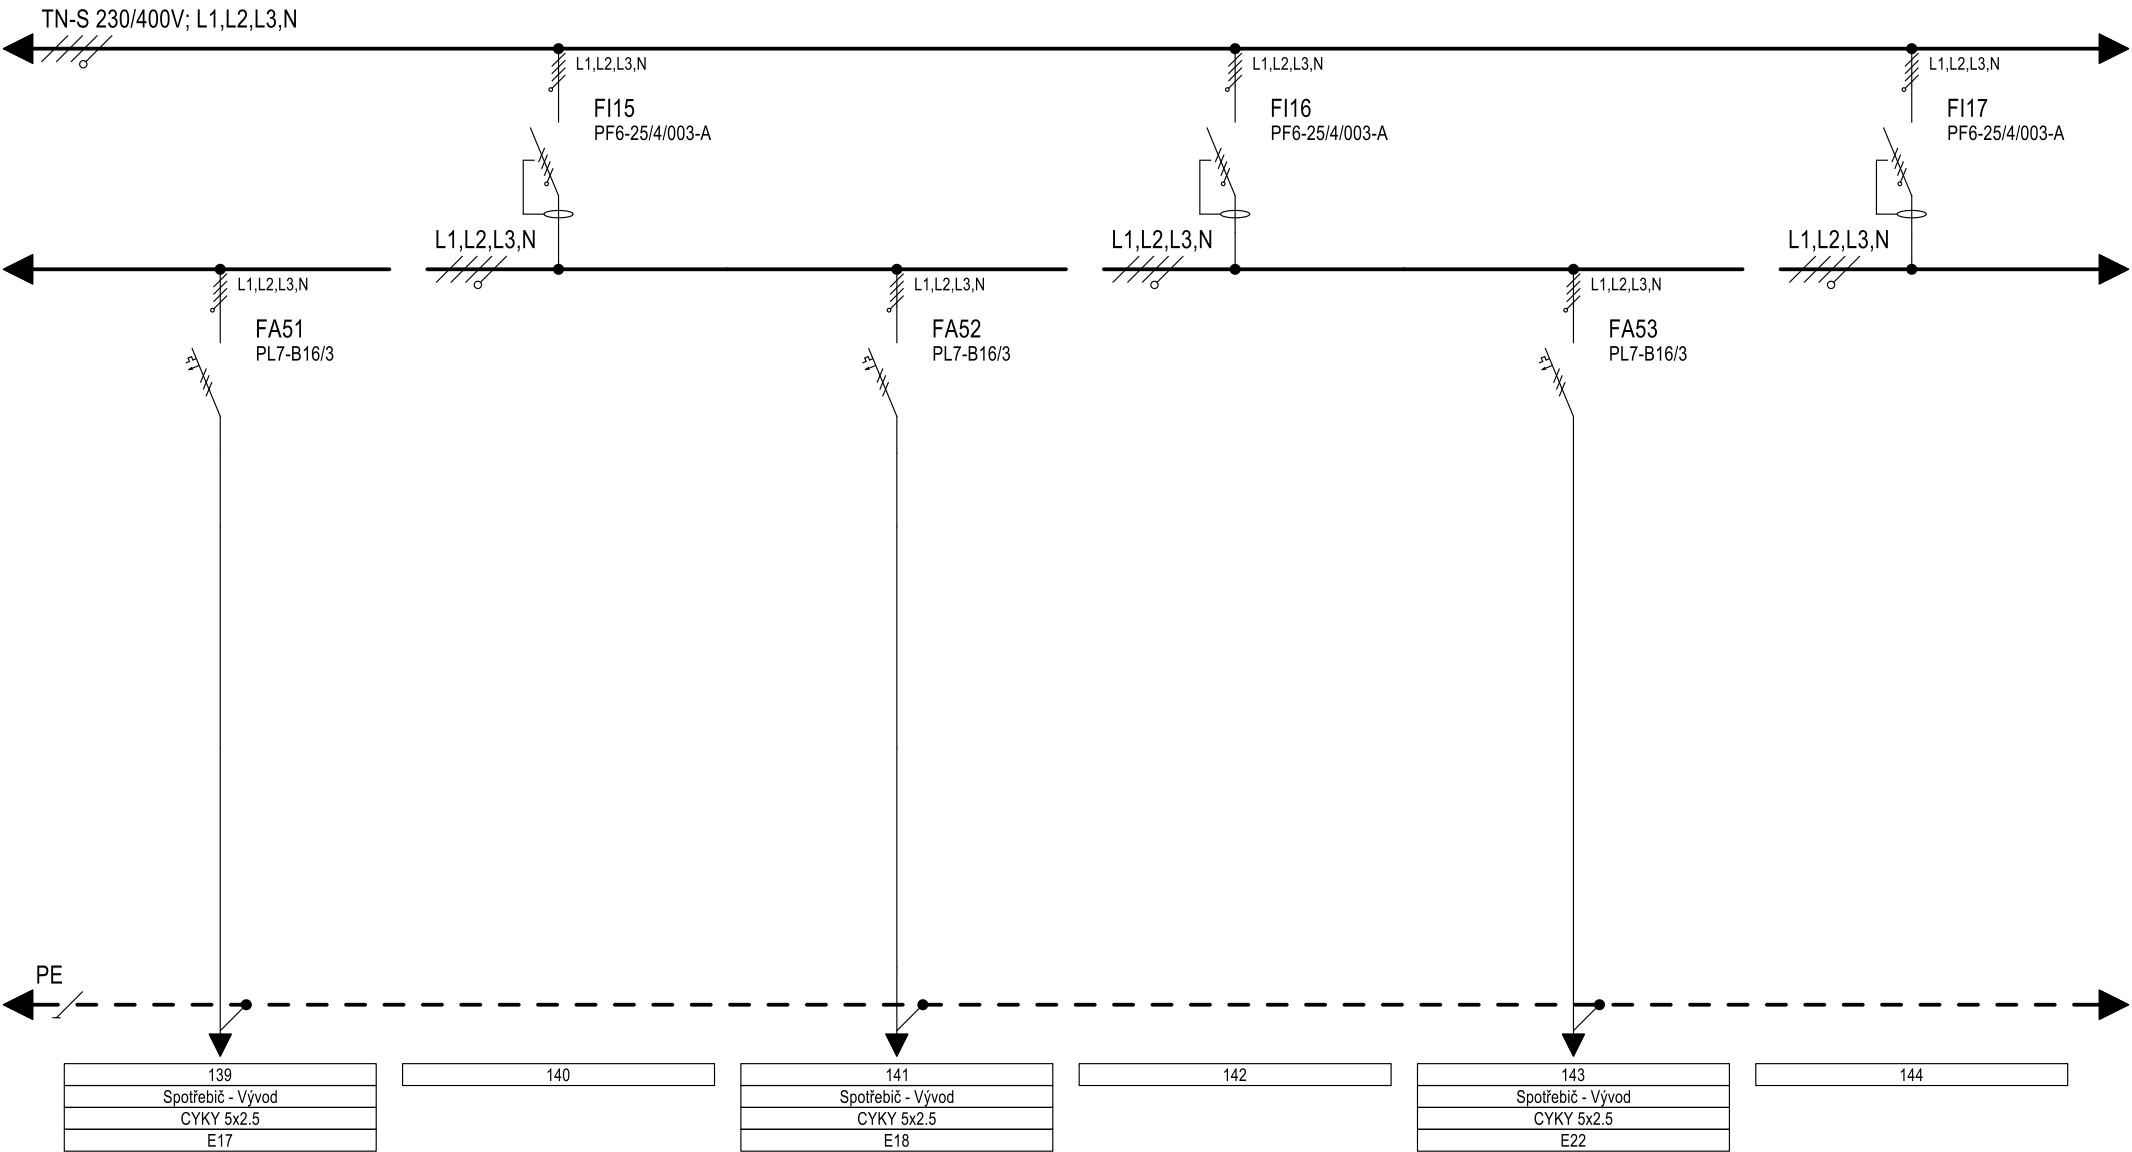

Poznámka:  
Zpracoval: Černýstrnad-elektroprojekce s.r.o., Ing. David Černý, info@cernystrnad-elektroprojekce.cz  
Datum: 03.07.2024  
Soubor: Rozvaděč HR\_část2.ECFX

Rozváděč: HR\_část2  
Projekt: Nemocnice Kyjov kuchyně  
Číslo: 2024/159



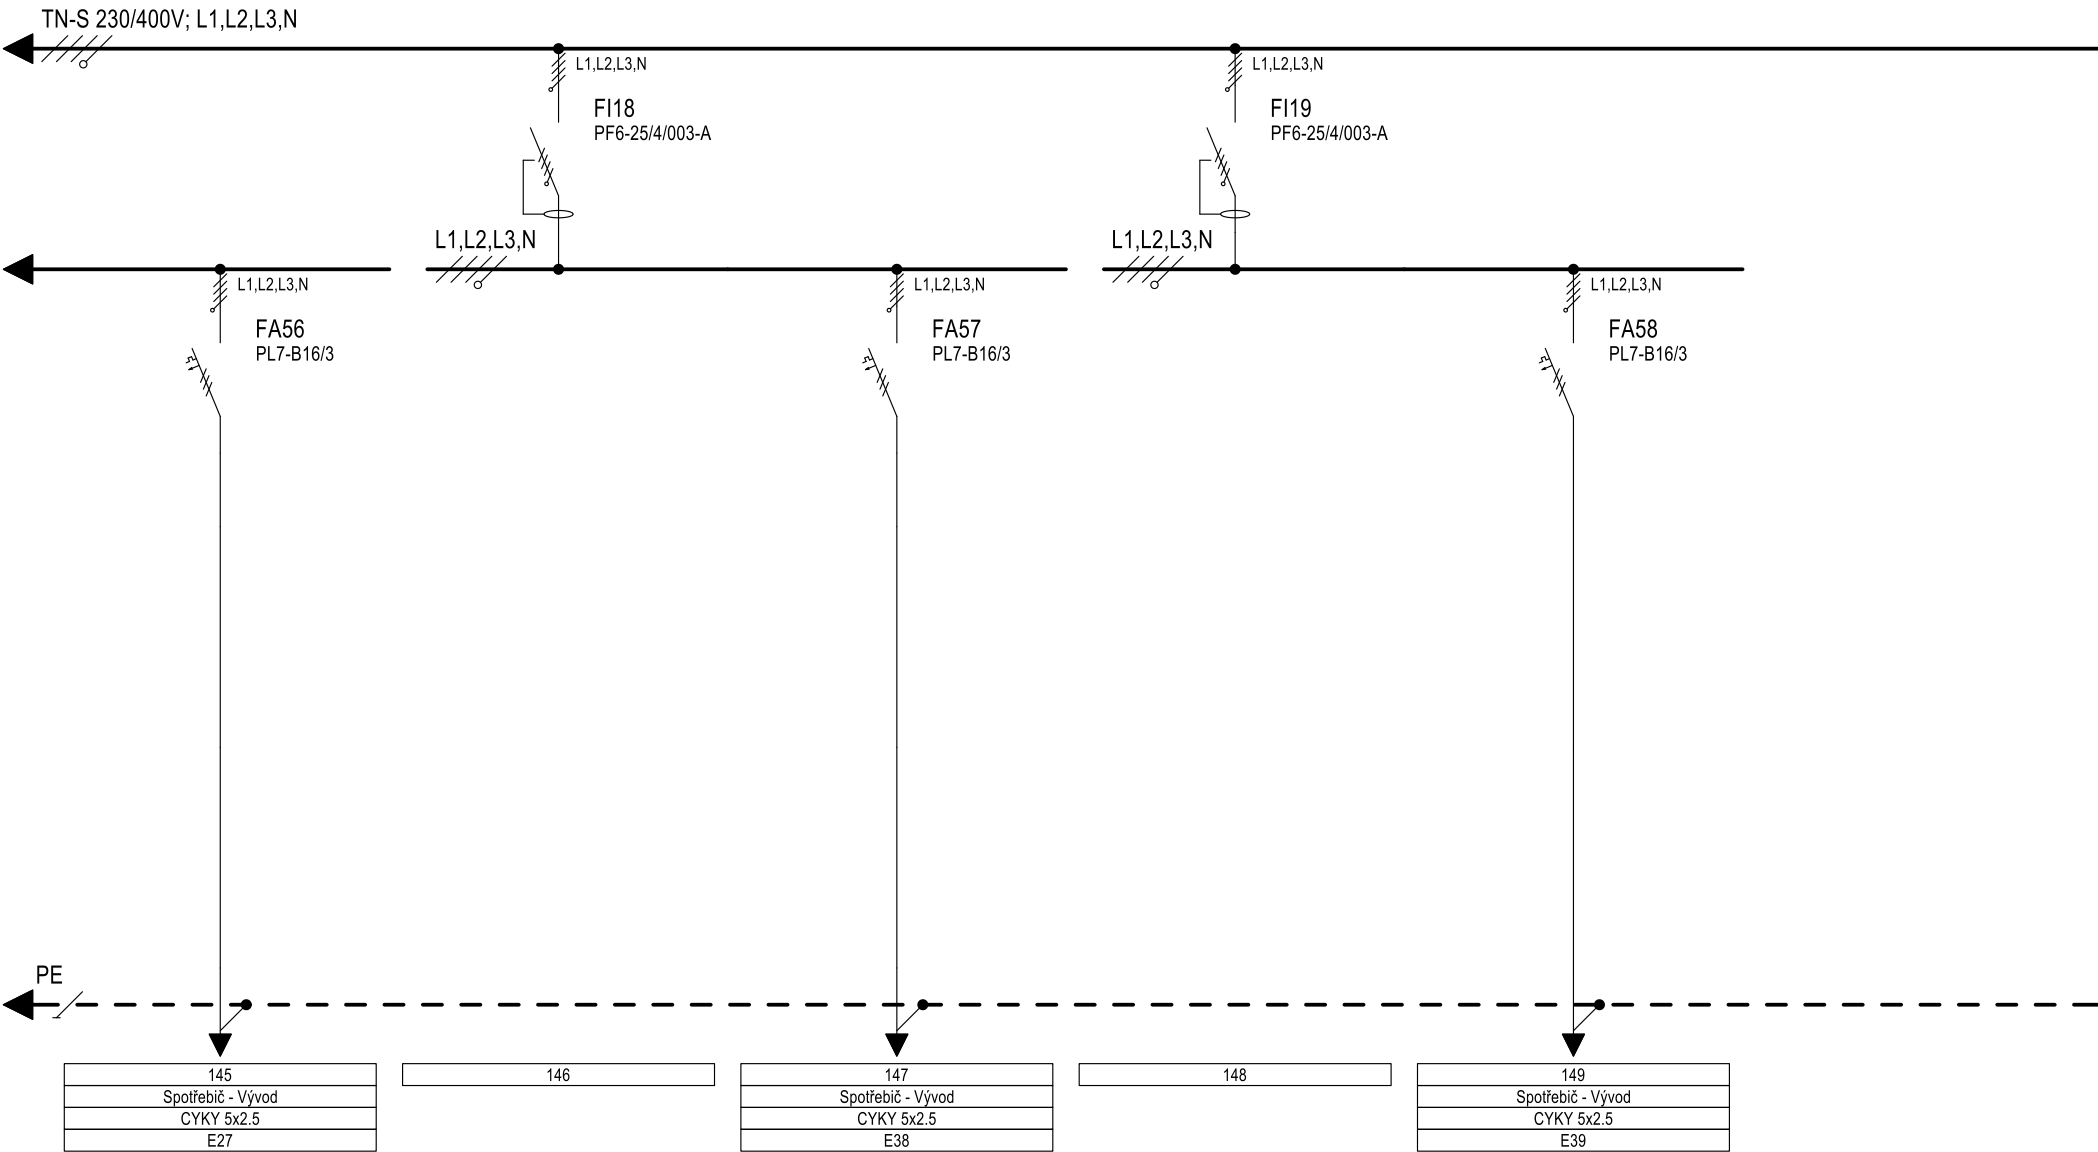

Poznámka:  
Zpracoval: Černýstrnad-elektroprojekce s.r.o., Ing. David Černý, info@cernystrnad-elektroprojekce.cz  
Datum: 03.07.2024  
Soubor: Rozvaděč HR\_část2.ECFX

Rozváděč: HR\_část2  
Projekt: Nemocnice Kyjov kuchyně  
Číslo: 2024/159