



VZOROVÁ CHRÁNIČKA na kabely NN

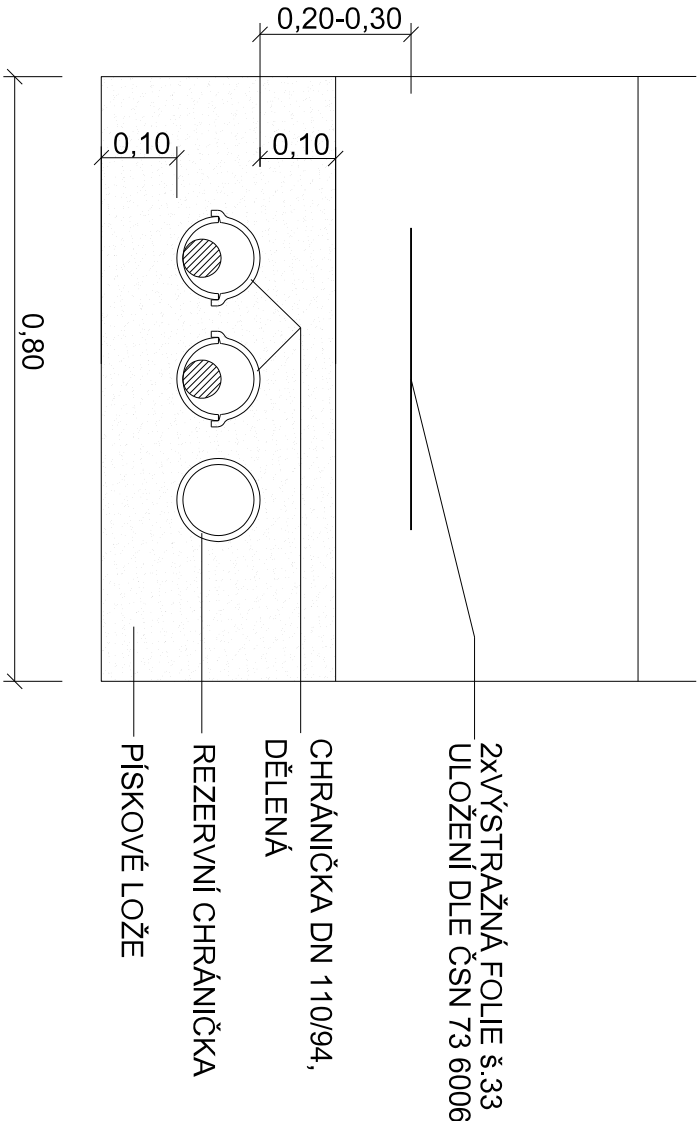

Chránička je zřízovaná na kabely NN. Kabel bude uložen do dělené chráničky AKROT 110. Bude přiložena rezervní chránička DN 110mm. Rezervní chráničkou bude protaženo silonové lanko a oba konce budou utěsněny. Správce před záhozem provedené dílo zkontroluje. Počet chrániček bude upřesněn při provádění po dohodě se správcem, rezerva bude určena správcem. Provedené úpravy budou před záhozem překontrolovány a geodeticky zaměřeny. Při realizaci musí být dodržena ČSN 73 6005.

na kabely CETIN

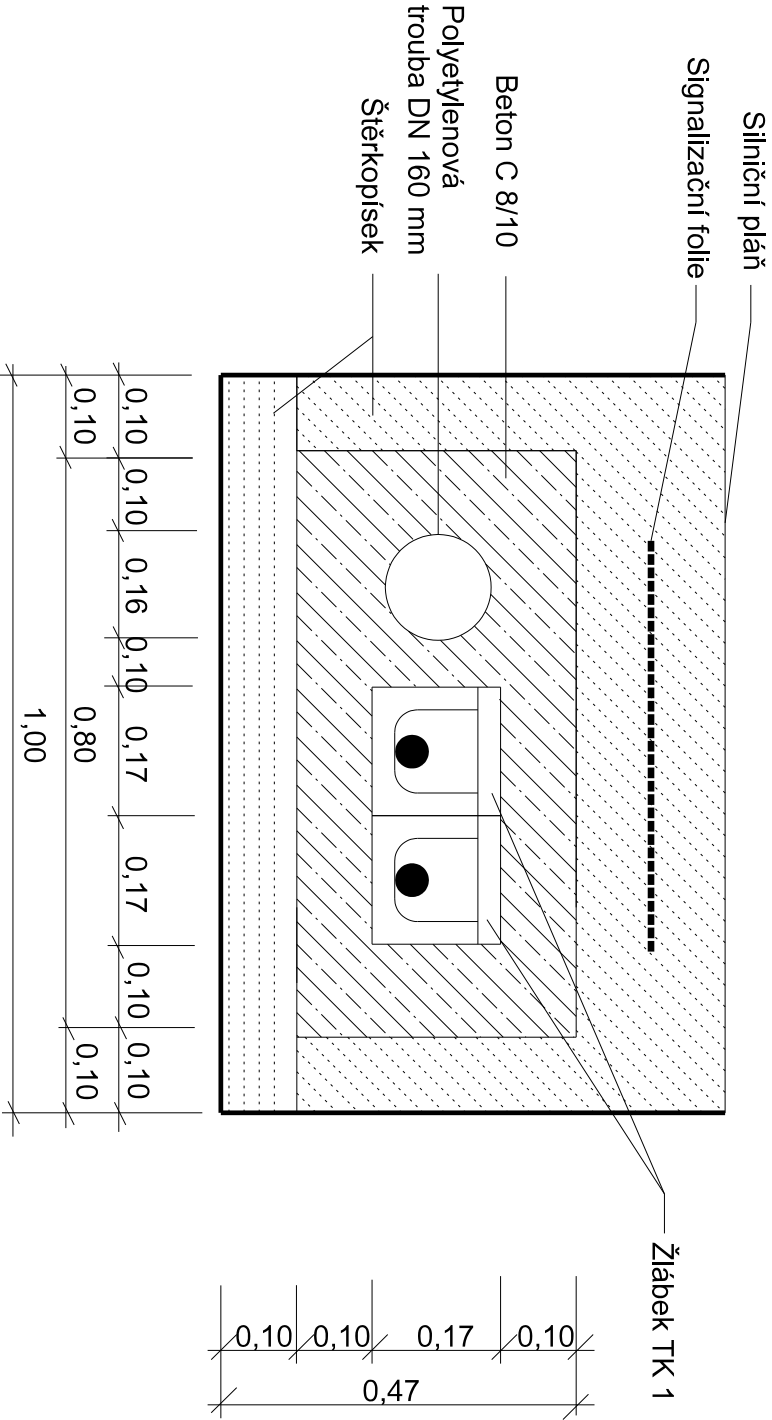

Chránička je zřízena na telekomunikační kabely. Kabel bude uložen do žlábků TK1. Společně s rezervní chráničkou bude o betonováno. Rezervní chráničkou bude protaženo silonové lanko a oba konce budou utěsněny. Správce před záhozem provedené dílo zkontroluje. Počet chrániček bude upřesněn při provádění po dohodě se správcem, rezerva bude určena správcem. Provedené úpravy budou před záhozem překontrolovány a geodeticky zaměřeny. Při realizaci musí být dodržena ČSN 73 6005.

- Postup prací při ukládání do chrániček:
1. Vytyčení, ruční nasondování a obnažení.
 2. Kontrola správcem kabelů.
 3. Uložení kabelů do dělené chráničky.
 4. Přiložení rezervní chráničky dle určení správce a obetonování.
 5. Kontrola správcem kabelů.
 6. Geodetické zaměření a předání příslušnému správci.

Staničení	Délka	Poznámka
0,131 00	9,00	křížení NN - přípojka
0,209 00	4,00	křížení NN kabelu - prodloužení - 2ks a 2 m
0,602 00	10,00	křížení tel. kabelu
0,602 00	10,50	křížení NN kabelu - prodloužení - 7 ks a 1,5 m

Akce:	<div><div></div><div>SILNICE</div></div>		
	BABICE U ROSIC		
	OPRAVA SILNICE III/39511		
	Projektová dokumentace pro provedení stavby		
SO 101 SILNICE III/39511			
Investor:	Svazek vodovodu a kanalizací Ivančice, Správa a údržba silnic JMK p.o.č., Obec Babice u Rosic		
VÝKRES CHRÁNIČEK	Zakázka číslo:		1100/2024
	Datum:		05/2024
	HJP:		Ing. Rambousek Martin
	Projektant:		Ing. Zdeněk Rambousek
Měřitko:	-	Výkres č.	9