




POHLED VÝCHODNÍ

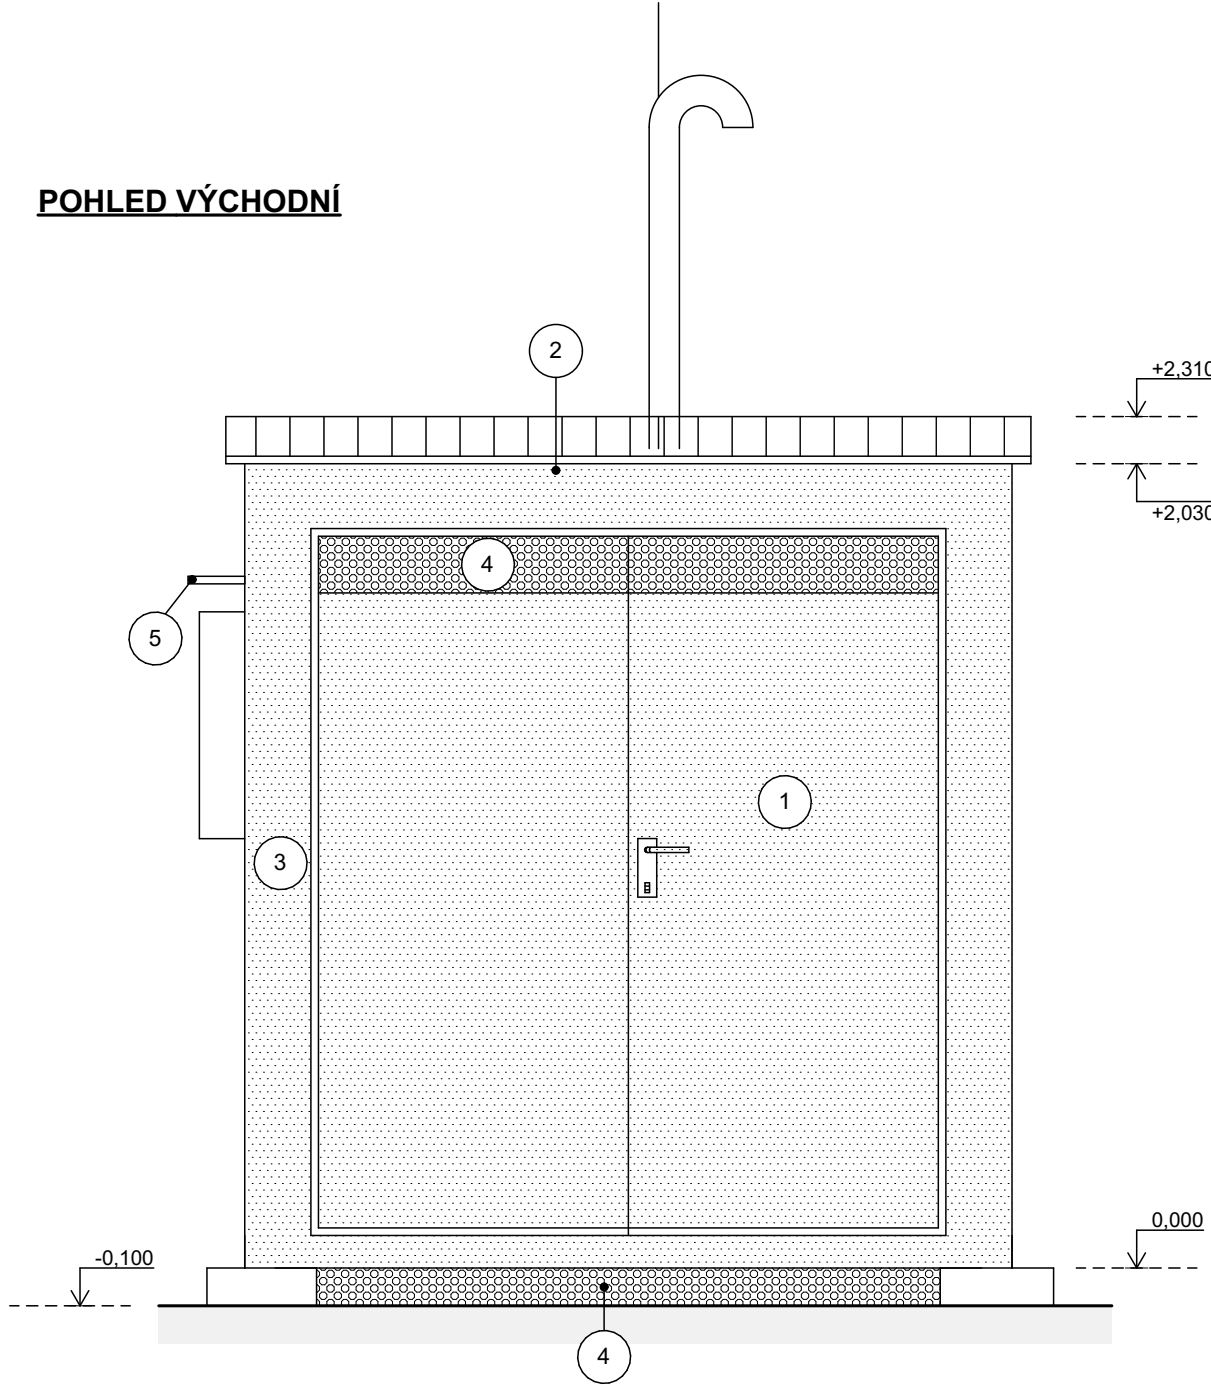


POHLED ZÁPADNÍ

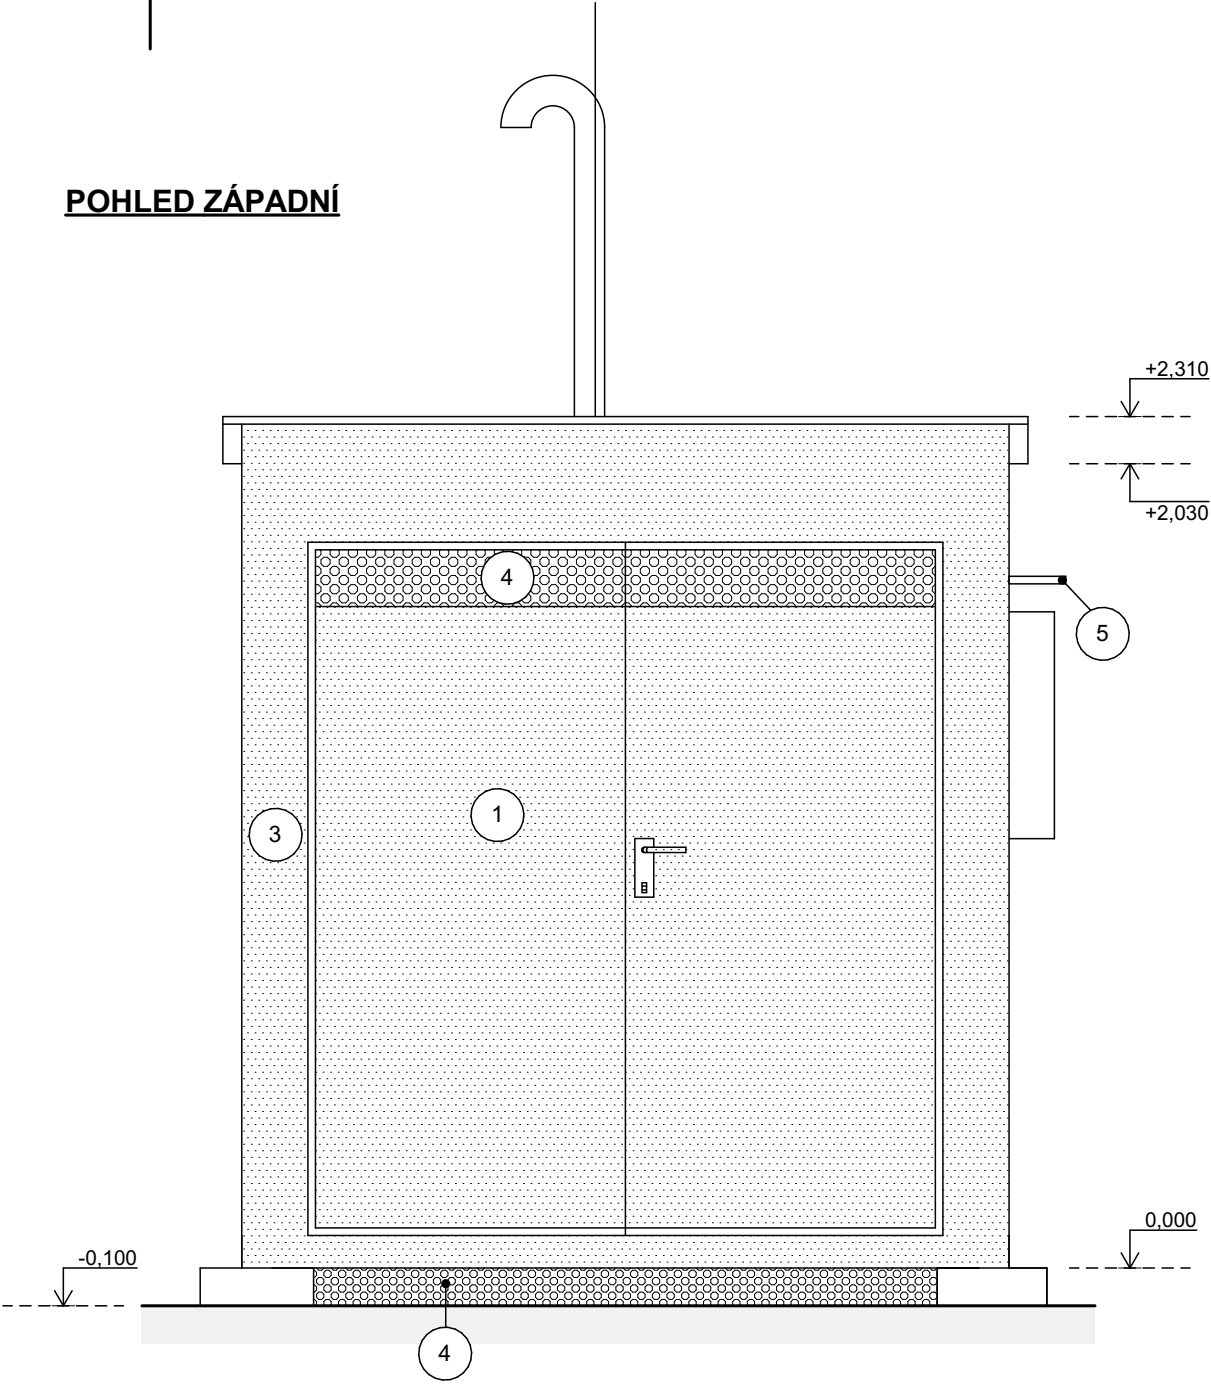

POHLED SEVERNÍ

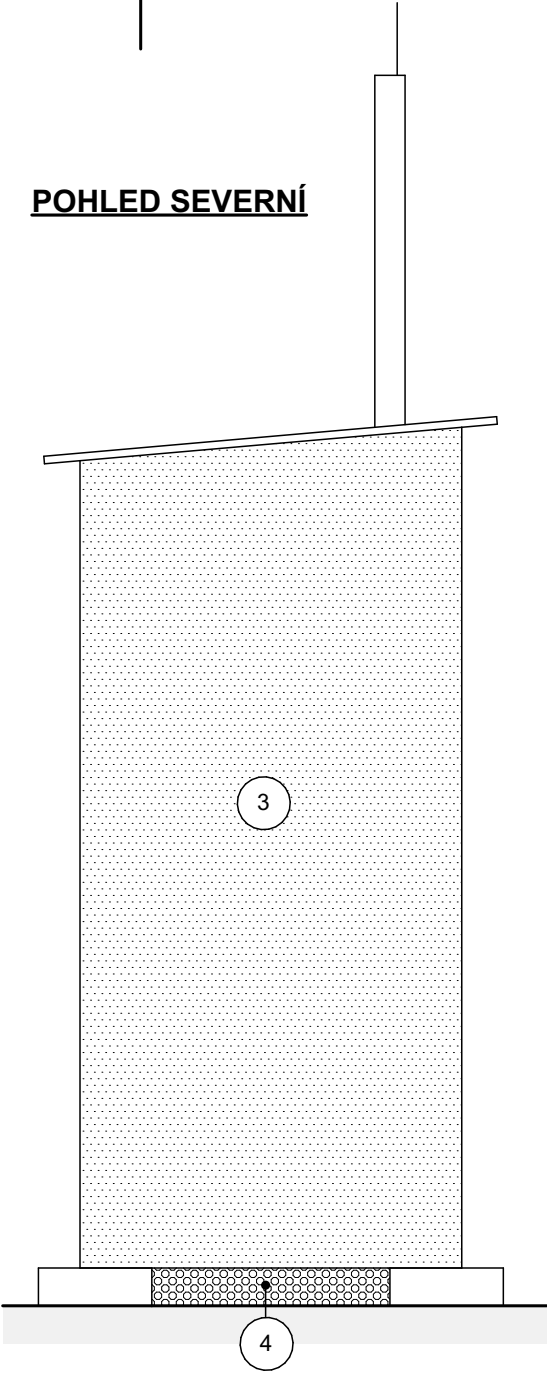

POHLED JIŽNÍ

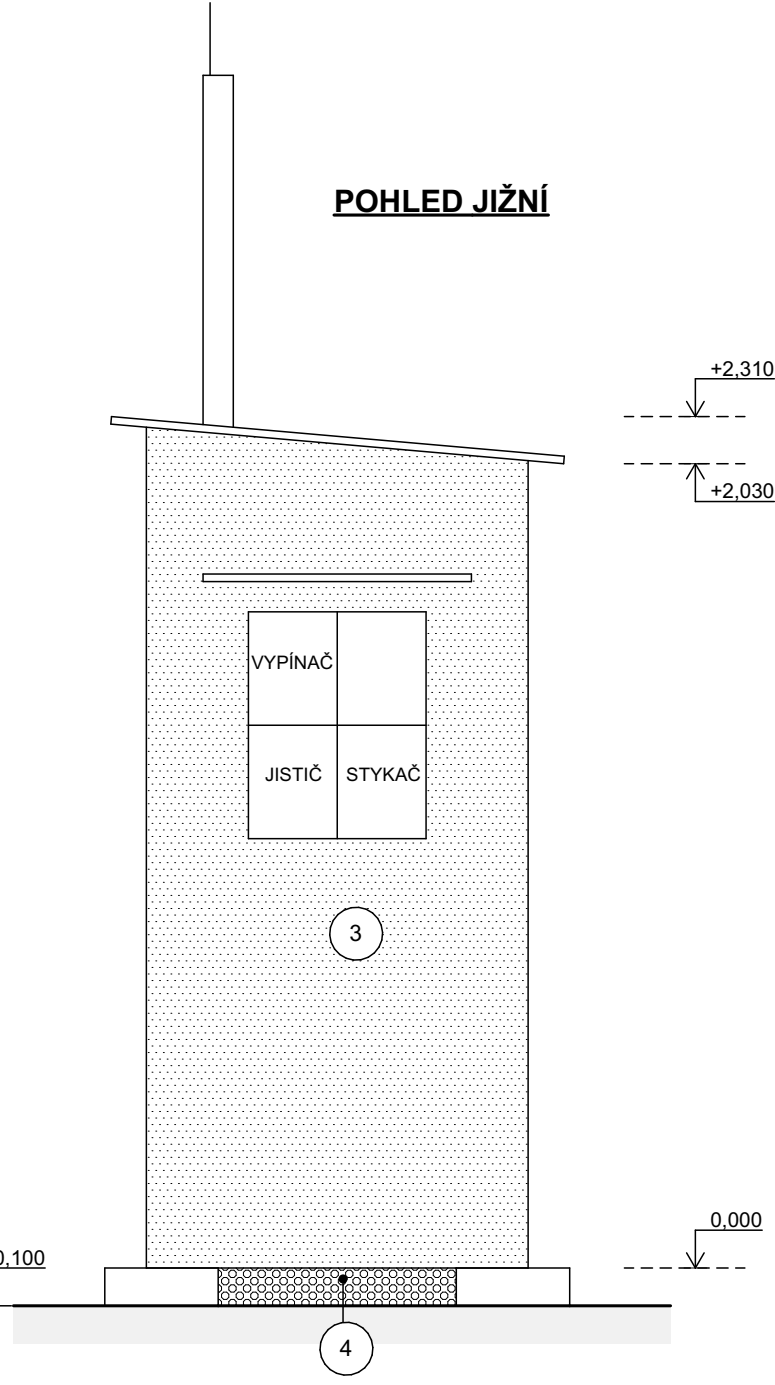


ROZMĚRY PODPĚRNÝCH KONSTRUKCÍ ARMATUR NA NOSNÉM SPODNÍM RÁMU JE NUTNO PŘED DEMONTÁŽÍ PŘESNĚ ZAMĚŘIT A PODLE STÁVAJÍCÍCH ROZMĚRŮ ZHOTOVIT IDENTICKOU NOVOU KONSTRUKCI!!

PŘI DEMONTÁŽI STÁVAJÍCÍ KONSTRUKCE JE NUTNO ZAJISTIT PLYNOVÁ A EL. ZAŘÍZENÍ TAK, ABY NEDOŠLO K JEJICH POŠKOZENÍ!!

POZNÁMKA

- 1 DVOUKŘÍDLÁ VRATA OPLÁŠTĚNA FASÁDNÍMI CEMENTOTŘÍSKOVÝMI DESKAMI
- 2 STŘEŠNÍ KRYTINA Z POZINKOVANÉHO TRAPÉZOVÉHO PLECHU TR 18 POVRCH POLYESTER 35µm, TLOUŠŤKA PLECHU 0,5 mm
- 3 FASÁDNÍ CEMENTOTŘÍSKOVÉ DESKY, BARVA DLE INVESTORA, PŘIPEVNĚNÍ K OCEL. RÁMU
- 4 POZINKOVANÝ DĚROVANÝ PLECH, DĚROVÁNÍ KRUHOVÉ
- 5 PLECHOVÁ STŘÍŠKA

POZN. viz. pozice 4
PLECH VÁLCOVANÝ ZA STUDENA DĚROVANÝ, KRUHOVÉ OTVORY 5mm
PŘESAZENÉ ROZTEČ 8mm - POZINKOVANÝ

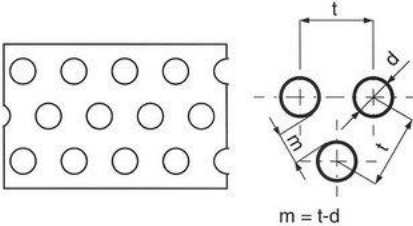

D1.1 - ARCHITEKTONICKO - STAVEBNÍ ŘEŠENÍ

Zodpovědný projektant:		Vypracoval :		UNIPROJEKT s.r.o Dvořáčkova 66 666 01 Tišnov tel/fax: 549 410 367 E-mail: mail@uniprojekt.cz http:// www.uniprojekt.cz	
Ing. Žák		Ing. Veronika Dvořáková			
Obec : Tišnov		Kraj : Jihomoravský		Číslo zakázky: 24047	
Investor : Nemocnice Tišnov, přísl. organizace, Purkyňova 279, 66601 Tišnov				Stupeň projektu: DSP	
Akce :				Datum : 12.11.2024	
REKONSTRUKCE PŘÍSTŘEŠKU REGULAČNÍ STANICE PLYNU				Měřítko : 1:20	
				Formát : 2x A4	
Stavební část : POHLEDY				Číslo výkresu. : 4	