FÓLIE Z PVC-P URČENÁ K MECHANICKÉMU KOTVENÍ	1,8mm
SKLOVLÁKNITÁ NETKANÁ TEXTILIE (SKLOVLÁKNITÝ VLIES), 120g/m2	–
TEPELNĚ IZOLAČNÍ DESKA Z EPS150S, λ=0,035W/m.k, 150kPa	120mm
POLYURETANOVÉ LEPIDLO (montážní)	–
TEPELNĚ IZOLAČNÍ DESKA Z EPS150S, λ=0,037W/m.k, 150kPa	100mm
SBS MODIF. ASFALT. PÁS S VLOŽKOU ZE SKELNÉ TKANINY, TŘÍDA REAKCE NA OHEŇ E	4mm
STÁVAJÍCÍ SOUVRSTVÍ ASFALTOVÝCH PÁSŮ	38mm
CEMENTOVÝ POTĚR	30mm
OXIDOVANÝ ASFALTOVÝ PÁS TYPU A	2mm
PÓROBETONOVÉ TVÁRNICE	150mm
JEMNOZRNNÝ NÁSYP	50–125mm
STROPNÍ KONSTRUKCE, ŽB PANEL	–

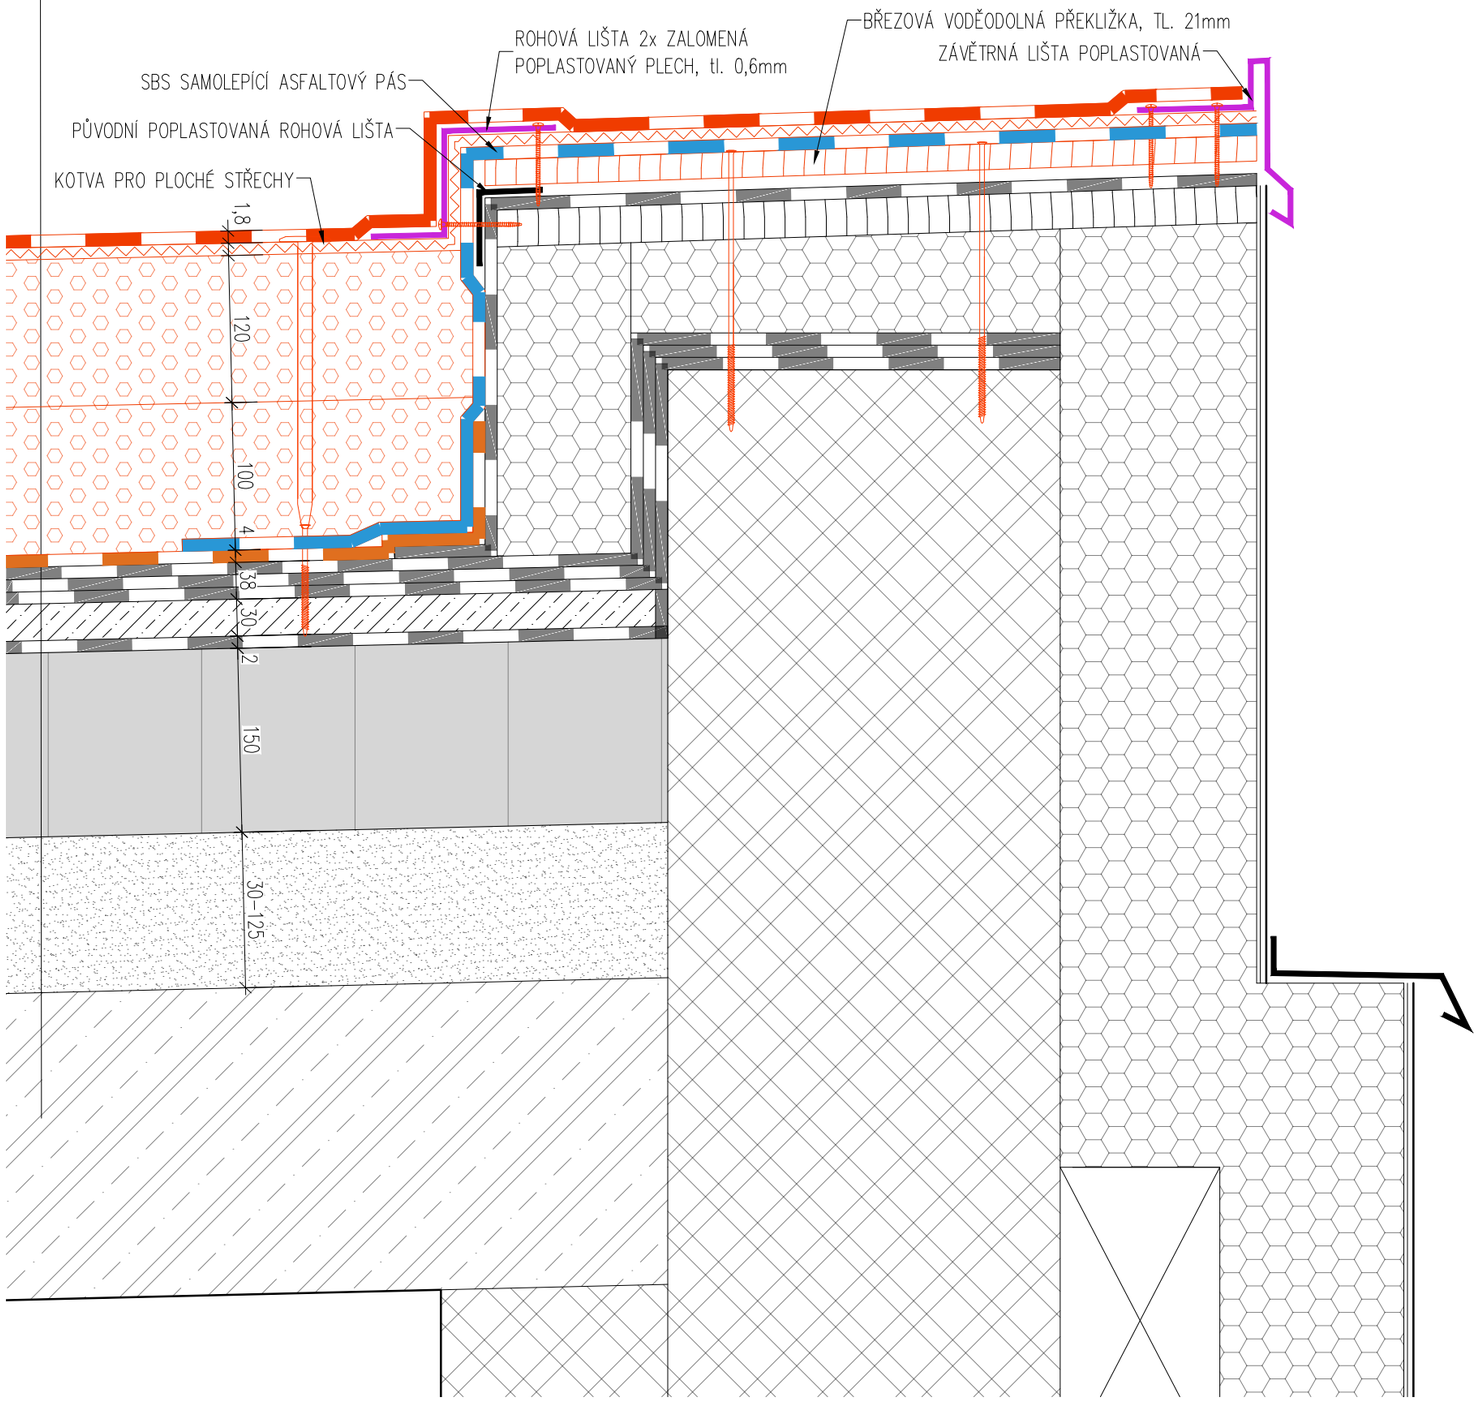

0,000=201,970 m n.m. Bpv (nebylo geodeticky zaměřeno)

CHRÁNĚNO AUTORSKÝM ZÁKONEM – zákon č.121/2000 Sb. –

hlavní inženýr projektu	Ing. Vít Ševčík
zodpovědný projektant	Ing. Vít Ševčík
vypracoval	Bc. Jakub Kafka
investor	Střední škola Brno, Charbulova, p.o.
místo stavby	Charbulova 106, Brno p.č. 1684/1, k.ú. Brno–Černovice (611263)

MENHIR PROJEKT
Lazaretní 11, 615 00 Brno, tel: 604 200 092

akce

REKONSTRUKCE A DOTEPLENÍ STŘECHY SŠ CHARBULOVA - AKTUALIZACE PRO FVE

D.1.1 ARCHITEKTONICKO-STAVEBNÍ ŘEŠENÍ

obsah výkresu

DETAIL ATIKY

datum	09/2024
formát	A3
č. zakázky	23_018
stupeň	DPS
měřítko	1:5
číslo výkresu	číslo paré
402	