PŮDORYS 1.PP

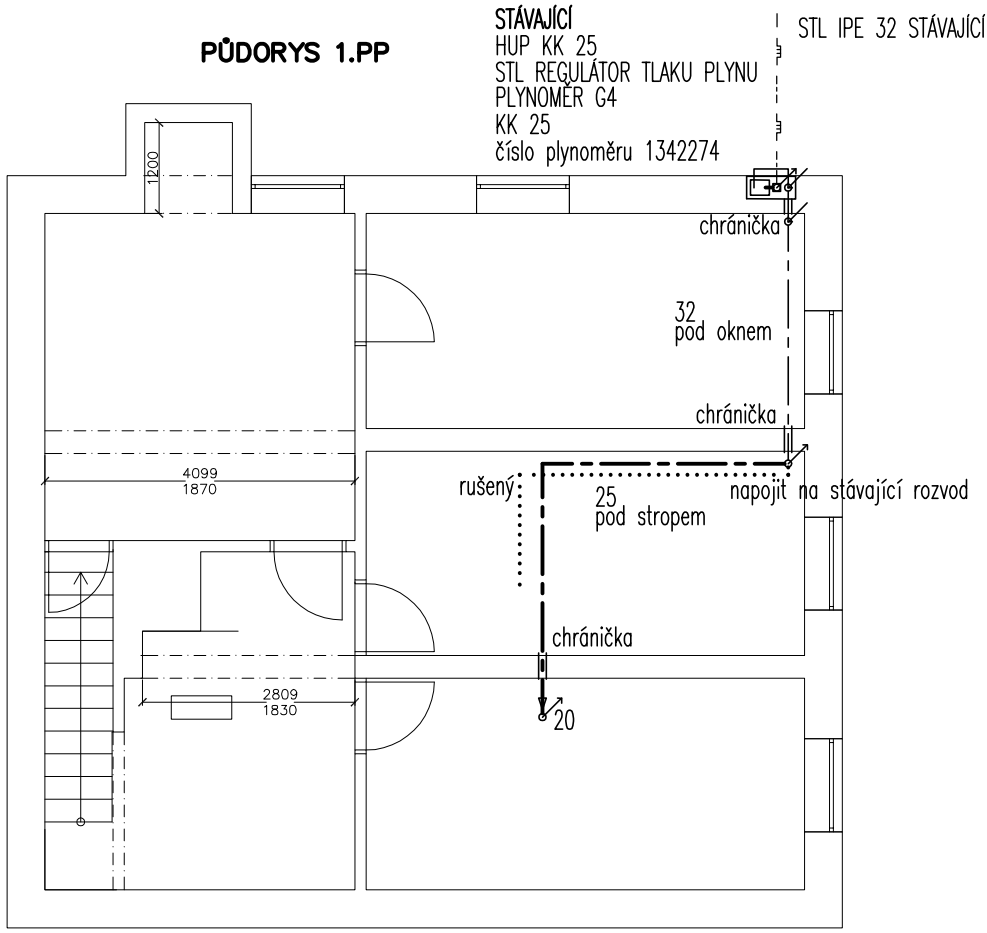

PŮDORYS 1.NP

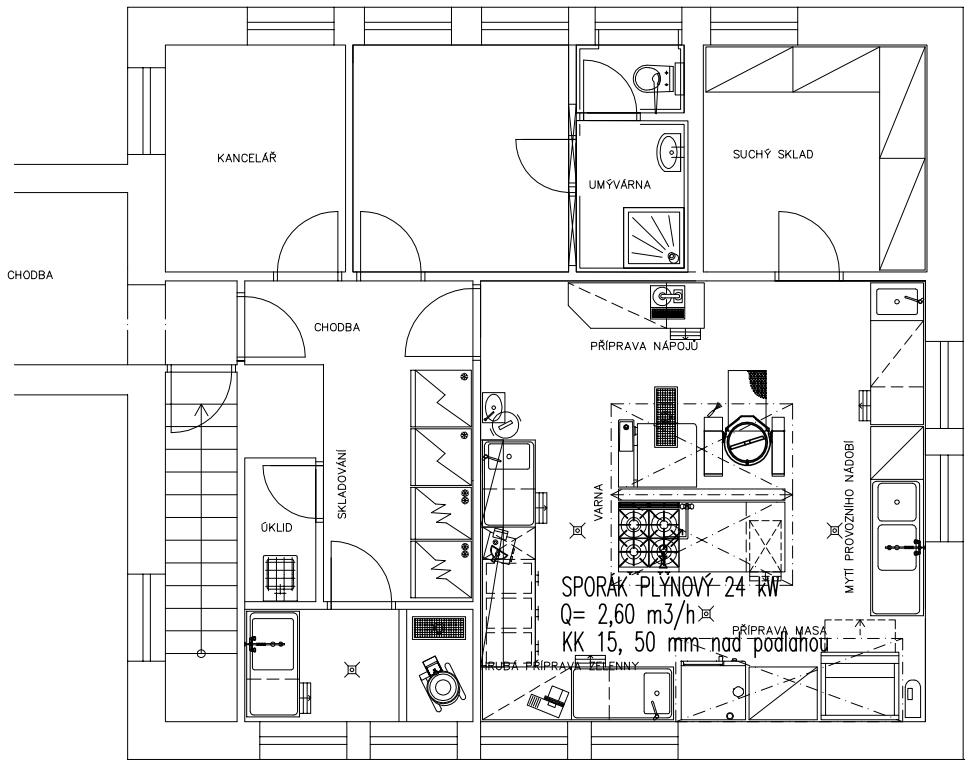

AXONOMETRIE

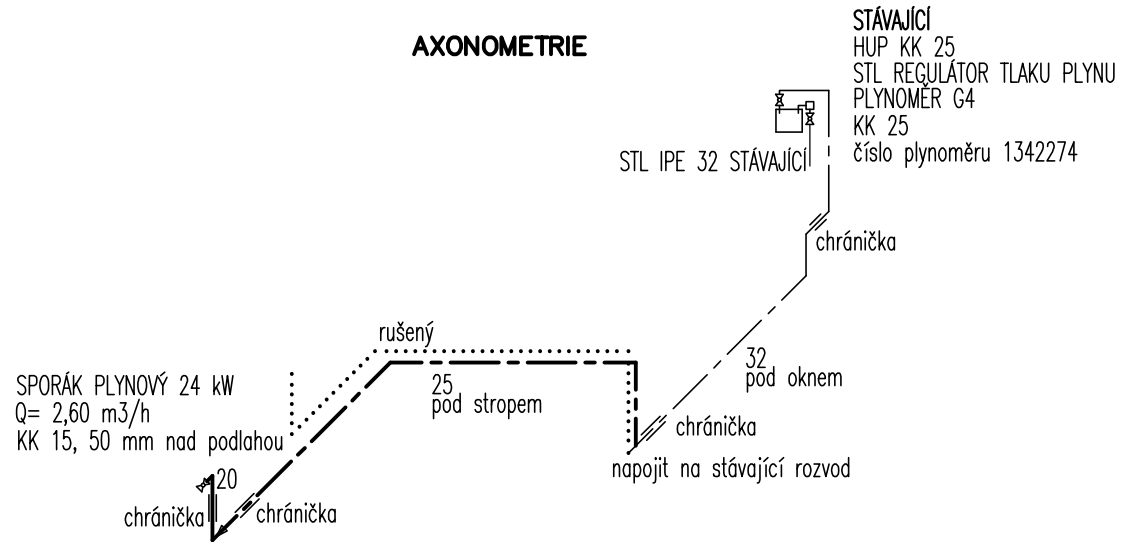

LEGENDA

- STÁVAJÍCÍ ROZVOD PLYNU
- NAVRŽENÝ ROZVOD PLYNU
- RUŠENÝ ROZVOD PLYNU

ZODPOVĚDNÝ PROJEKTANT	Ing. Zbyněk Holešovský Zengrova 6, Brno gsm : 604 231 439 email: holesovsky@ldh.cz	RAZÍTKO, PODPIS	
OBJEDNATEL	Mateřská škola speciální, základní škola speciální a praktická škola Elpis Brno, příspěvková organizace, Koperníkova 803/2, 615 00 Brno		
ZHOTOVITEL	P.P. Architects s.r.o. Slovinská 29, 612 00 Brno		
NÁZEV AKCE	**Modernizace stravovacího provozu při Mateřské škole speciální, základní škole speciální a praktické škole ELPIS Brno, p. o.**	DATUM	05/2023
		STUPEŇ	DPS
		ČÍSLO PARÉ	
ČÁST	D.1.4 TECHNIKA PROSTŘEDÍ STAVEB		
ZPRACOVATEL ČÁSTI	LDH spol. s r.o., Zengrova 2633/6, 615 00 Brno	OZN. OBJEKTU	PROJEKTOVÁ ČÁST
VYPRACOVAL	Ing. Zbyněk Holešovský	SO 01	D.1.4
5)	VNITŘNÍ PLYNOVOD		
NÁZEV VÝKRESU	Půdorysy, Axonometrie	MĚŘÍTKO 1:100	ČÍSLO VÝKRESU 03