


SITUACE ETAPIZACE VÝSTAVBY 1:10 000

POZNÁMKY

- REKONSTRUKCE SILNICE III/3896 BUDE PROVÁDĚNA V CELÉ ŠÍŘCE VOZOVKY ZA ÚPLNÉ UZAVÍRKY KOMUNIKACE V MÍSTĚ STAVBY.
- DOPRAVA BUDE VEDENA PO OBJÍZDNÉ TRASE VIZ SAMOSTATNÁ PŘÍLOHA.
- STAVEBNÍ PRÁCE BUDOU PROVÁDĚNY PO ETAPÁCH TAK, ABY BYLA ZAJIŠTĚNA DOPRAVNÍ OBSLUŽNOST.
- ETAPY 3 A 4 V INTRAVILÁNU OBCE LUBNÉ JE MOŽNÉ PO DOHODĚ S OBCÍ SLOUČIT.
- UMÍSTĚNÍ PŘECHODNÉHO DZ DLE TP 66. PODROBNĚ VIZ PŘÍLOHA SCHÉMA VEDENÍ A ŘÍZENÍ DOPRAVY V MÍSTĚ PRACOVNÍHO MÍSTA.

LEGENDA ETAPIZACE

- ETAPA I
- ETAPA II
- ETAPA III
- ETAPA IV

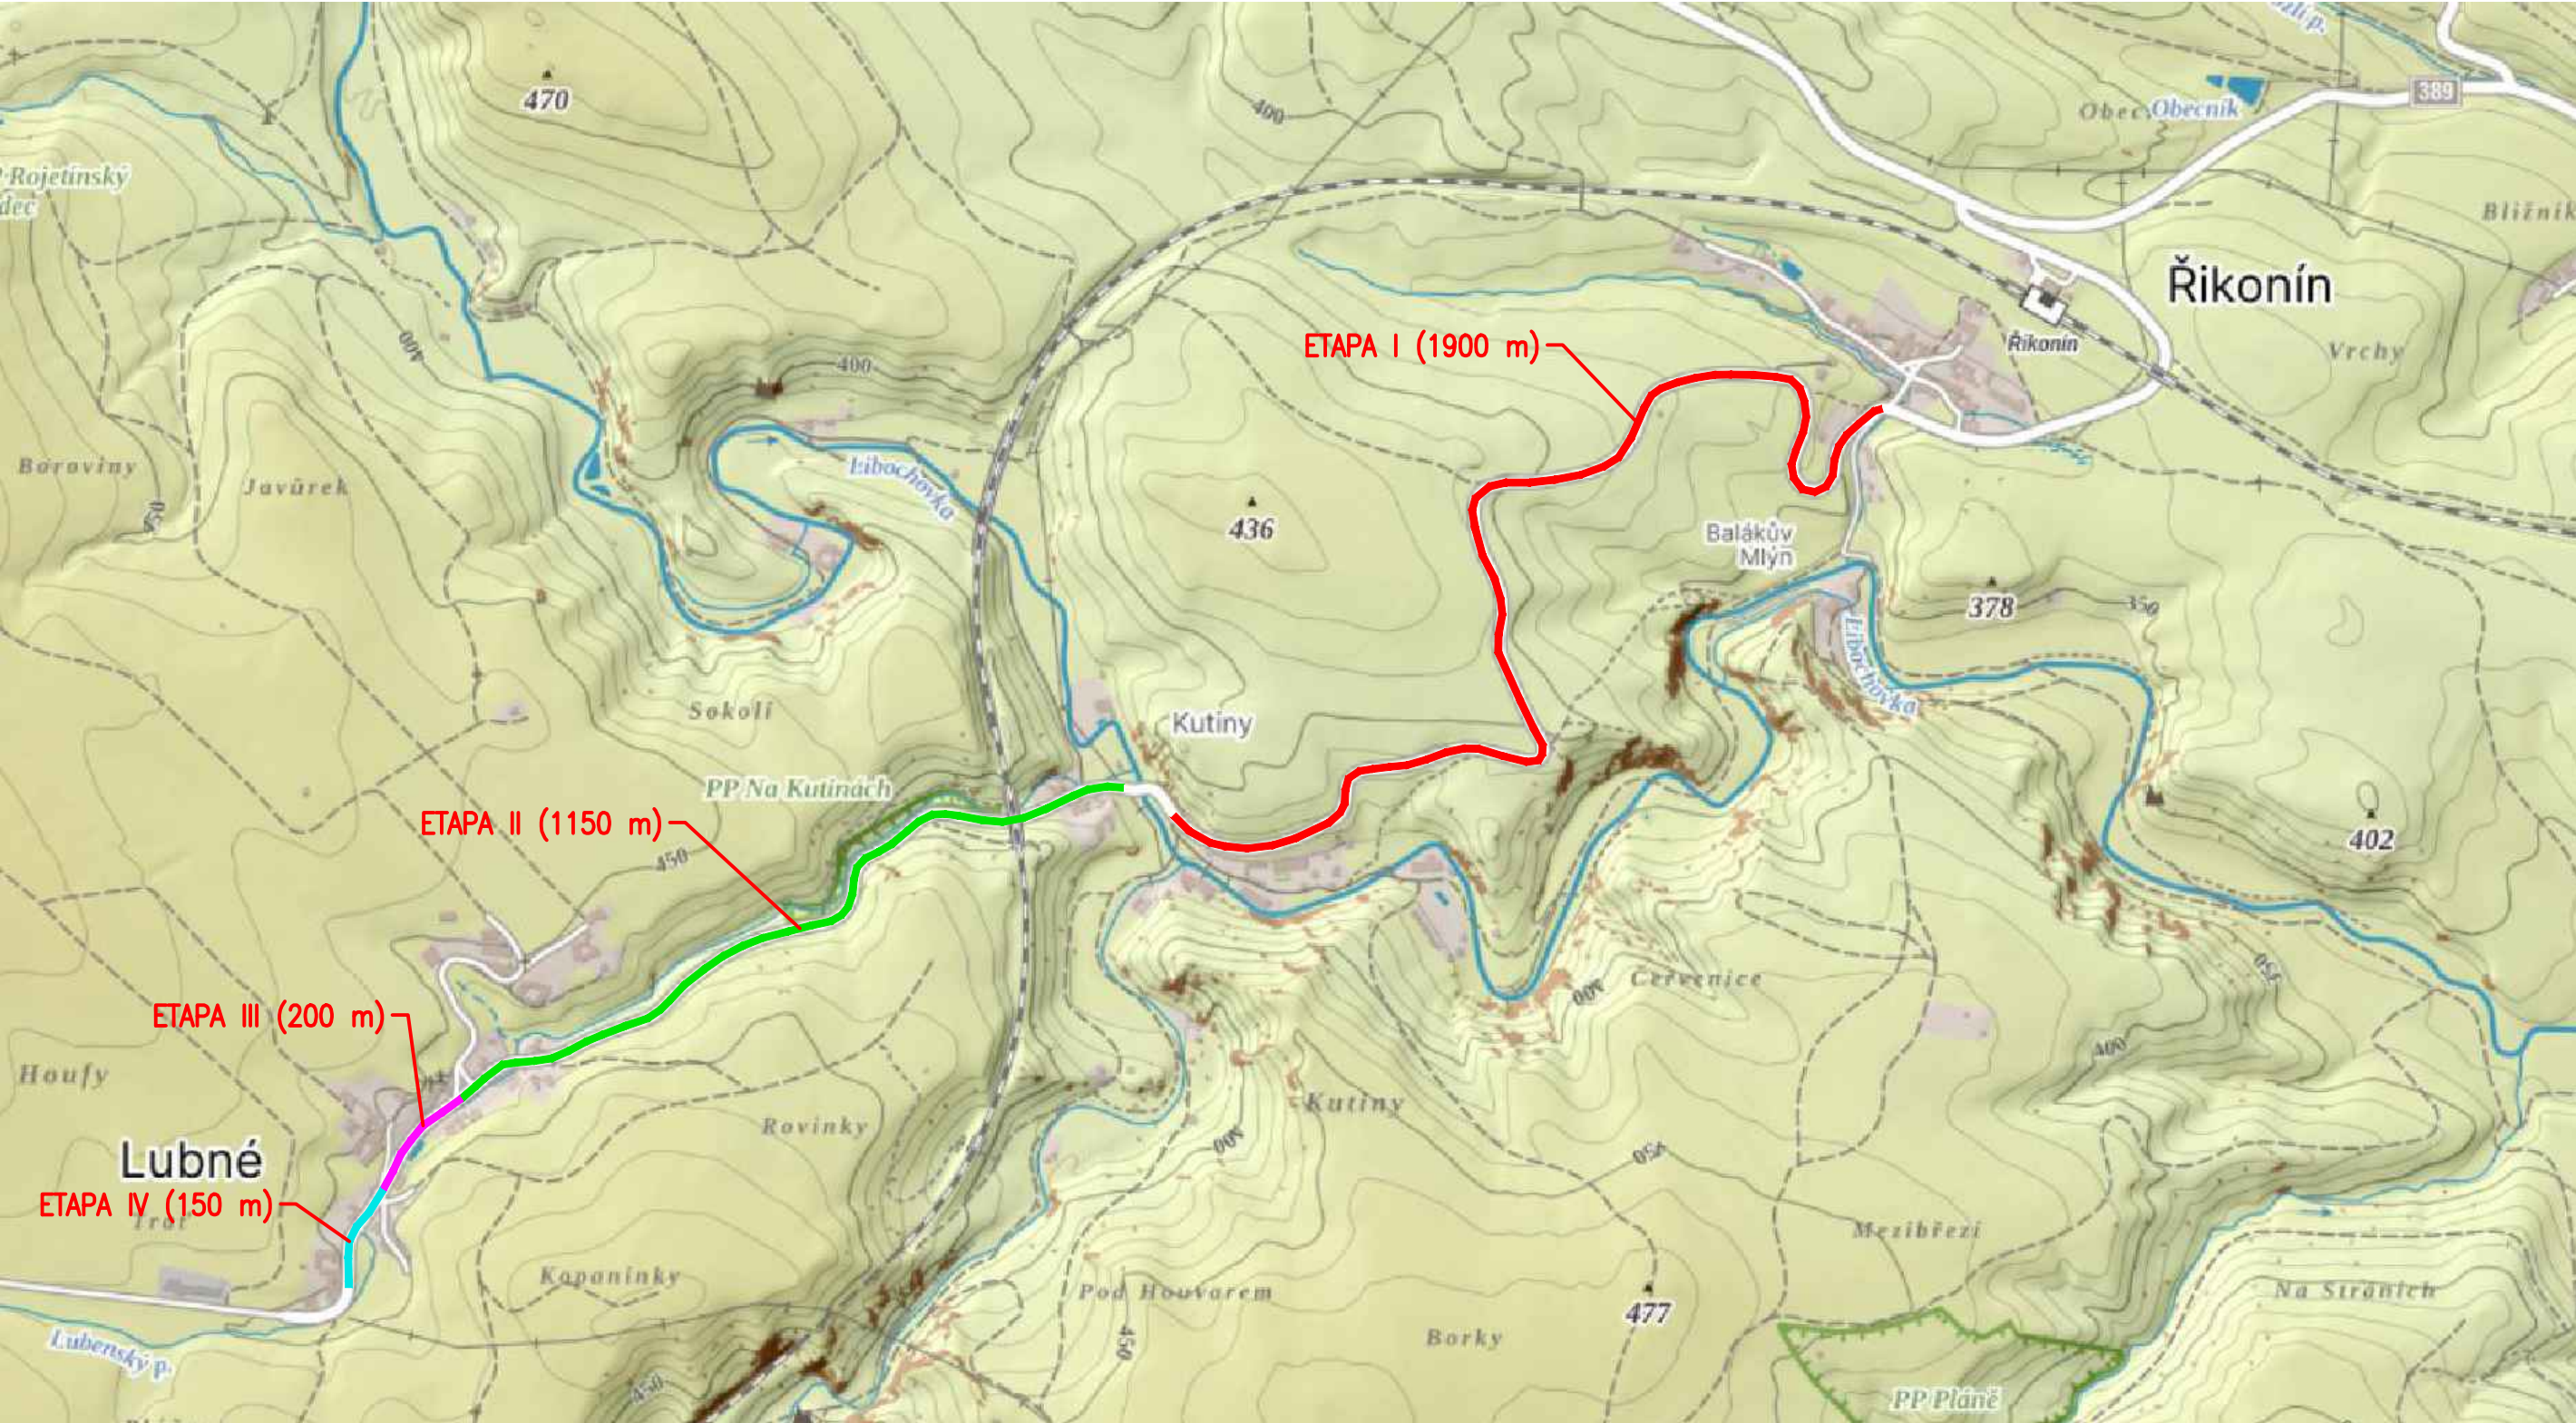

AKCE

III/3896 Říkonín - Lubné

OBJEDNATEL

SPRÁVA A ÚDRŽBA SILNIC JIHOMORAVSKÉHO KRAJE

Žerotínovo náměstí 449/3, 602 00 Brno

Stavbu zajišťuje Oblast Sever

Komenského 1685/2, 678 01 Blansko

ZHOTOVITEL


SPOLEČNOST "S-P-S"

HLAVNÍ INŽENÝR PROJEKTU ING. HUBERT ŘEHULKA

D SO 182

SOUŘADNICOVÝ SYSTÉM : S-JTSK
VÝŠKOVÝ SYSTÉM : Bpv

PDPS

VEDOUČÍ PROJEKTANT	Ing. Martin ŘEHULKA		 PRIS Projekční kancelář PRIS spol. s r.o. OSOVÁ 20, 625 00 BRNO tel. / fax 547 212 053, e-mail info@pris.cz		
ZODPOVĚDNÝ PROJEKTANT	Ing. Radoslav PUČÁLKA				
VYPRACOVAL	Ing. Tomáš NAVRÁTIL				
KONTROLOVAL	Ing. Jiří ŠRUBAŘ				
KRAJ	JIHOMORAVSKÝ	INVESTOR	Správa a údržba silnic Jihomoravského kraje, p.o.	DATUM	6/2024
NÁZEV AKCE III/3896 Říkonín - Lubné SO 182 - Dopravně inženýrská opatření				FORMÁT	3 x A4
				MĚŘITKO	1:10 000
				ÚČEL	PDPS
				ČÍS. ZAKÁZKY	24029
NÁZEV OBJEKTU				ARCHIVNÍ ČÍS.	182_02_SEV
NÁZEV PŘÍLOHY				ČÍS. SOUPRAVY	PŘÍLOHA
SITUACE ETAPIZACE VÝSTAVBY				2	