



VZOROVÉ PŘÍČNÉ ŘEZY

M 1: 100

Varianta A

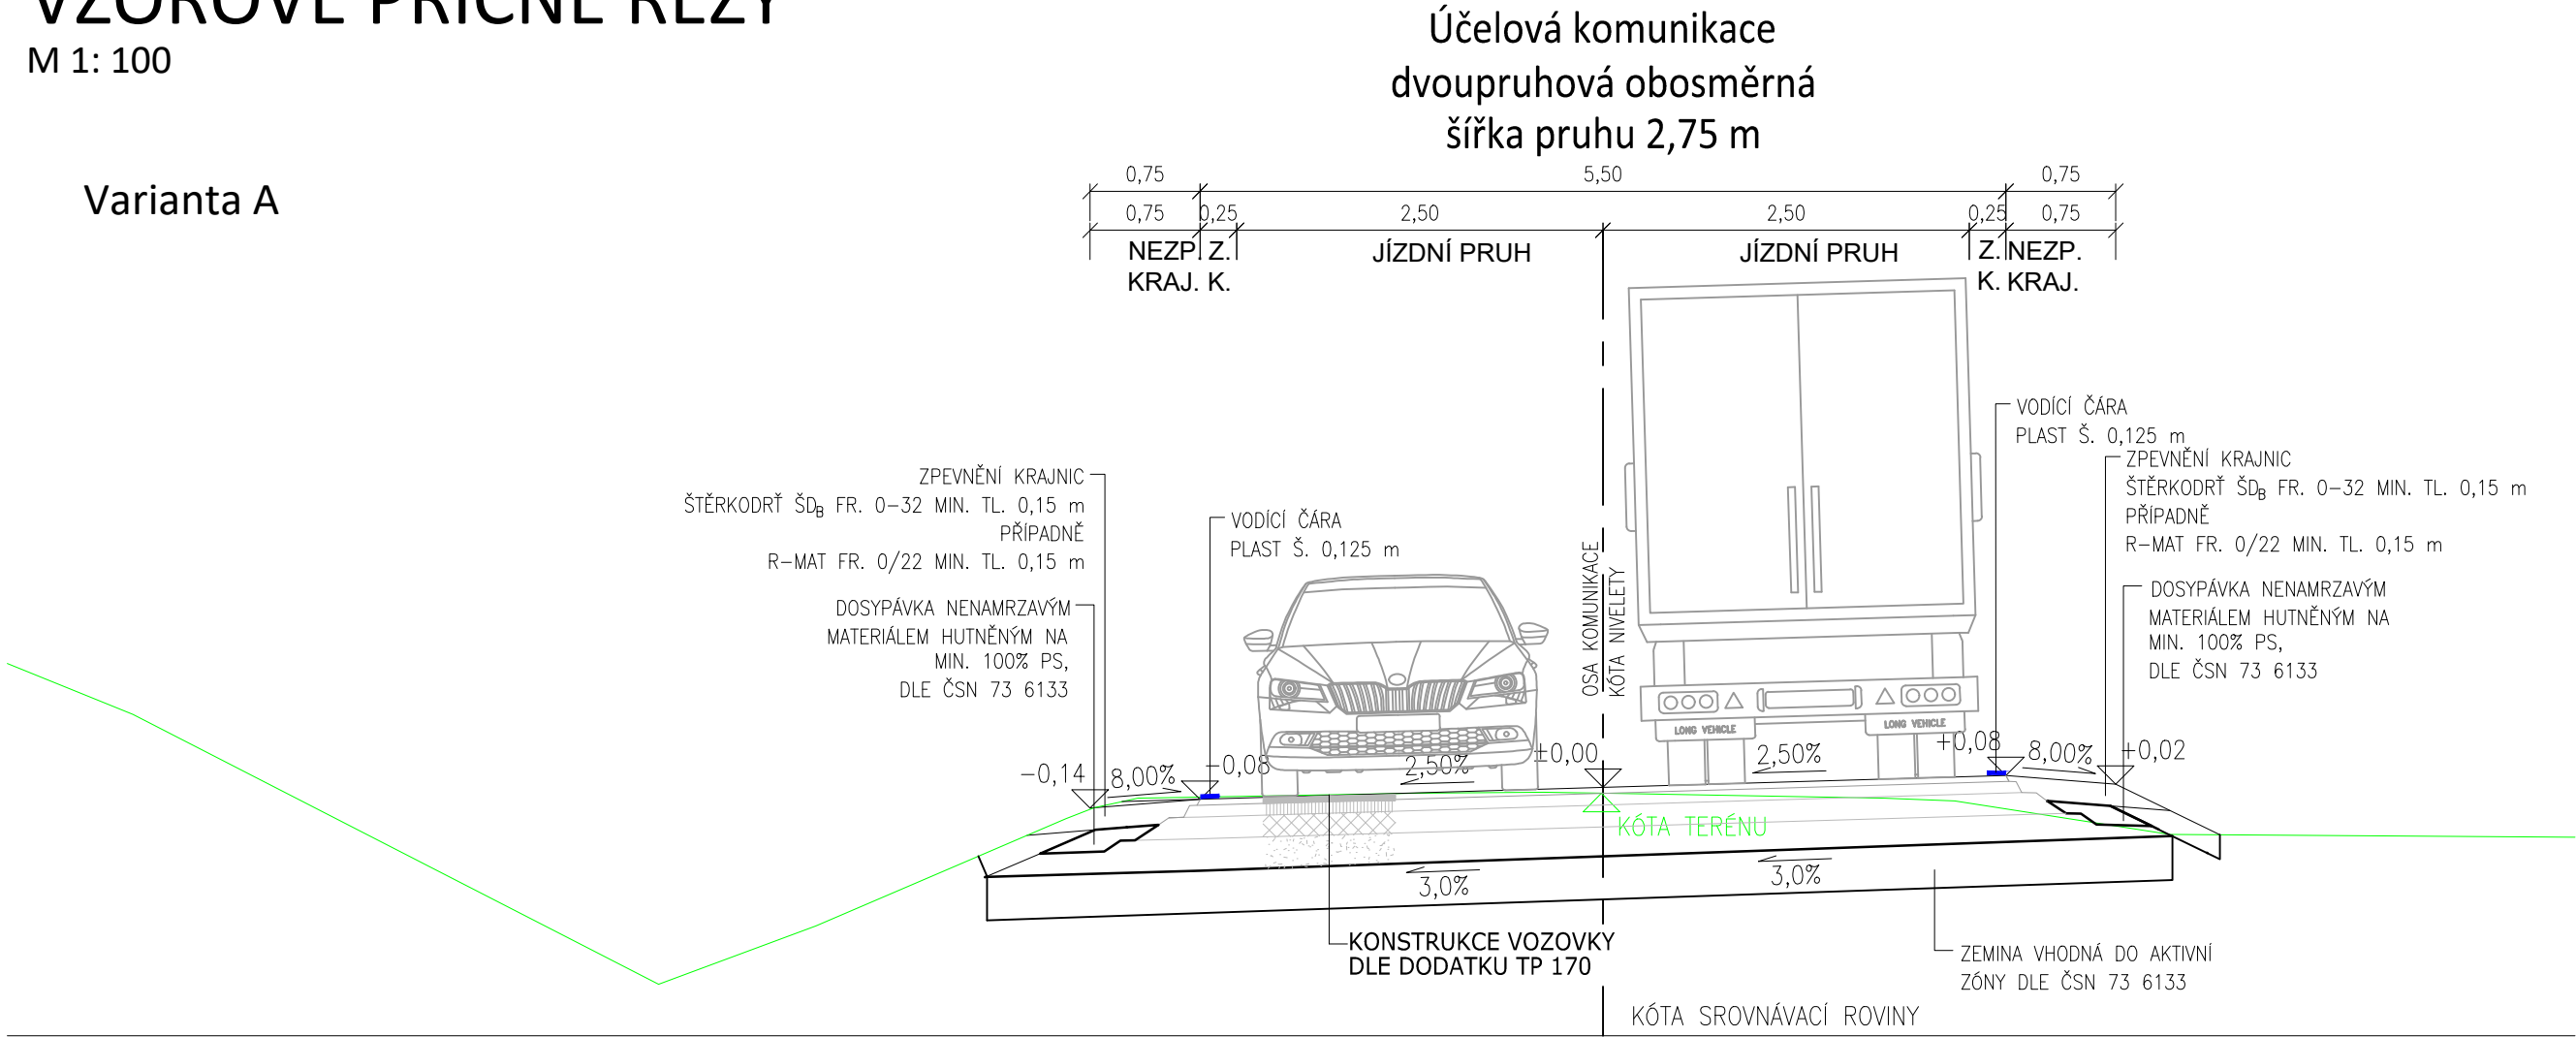

Varianta B

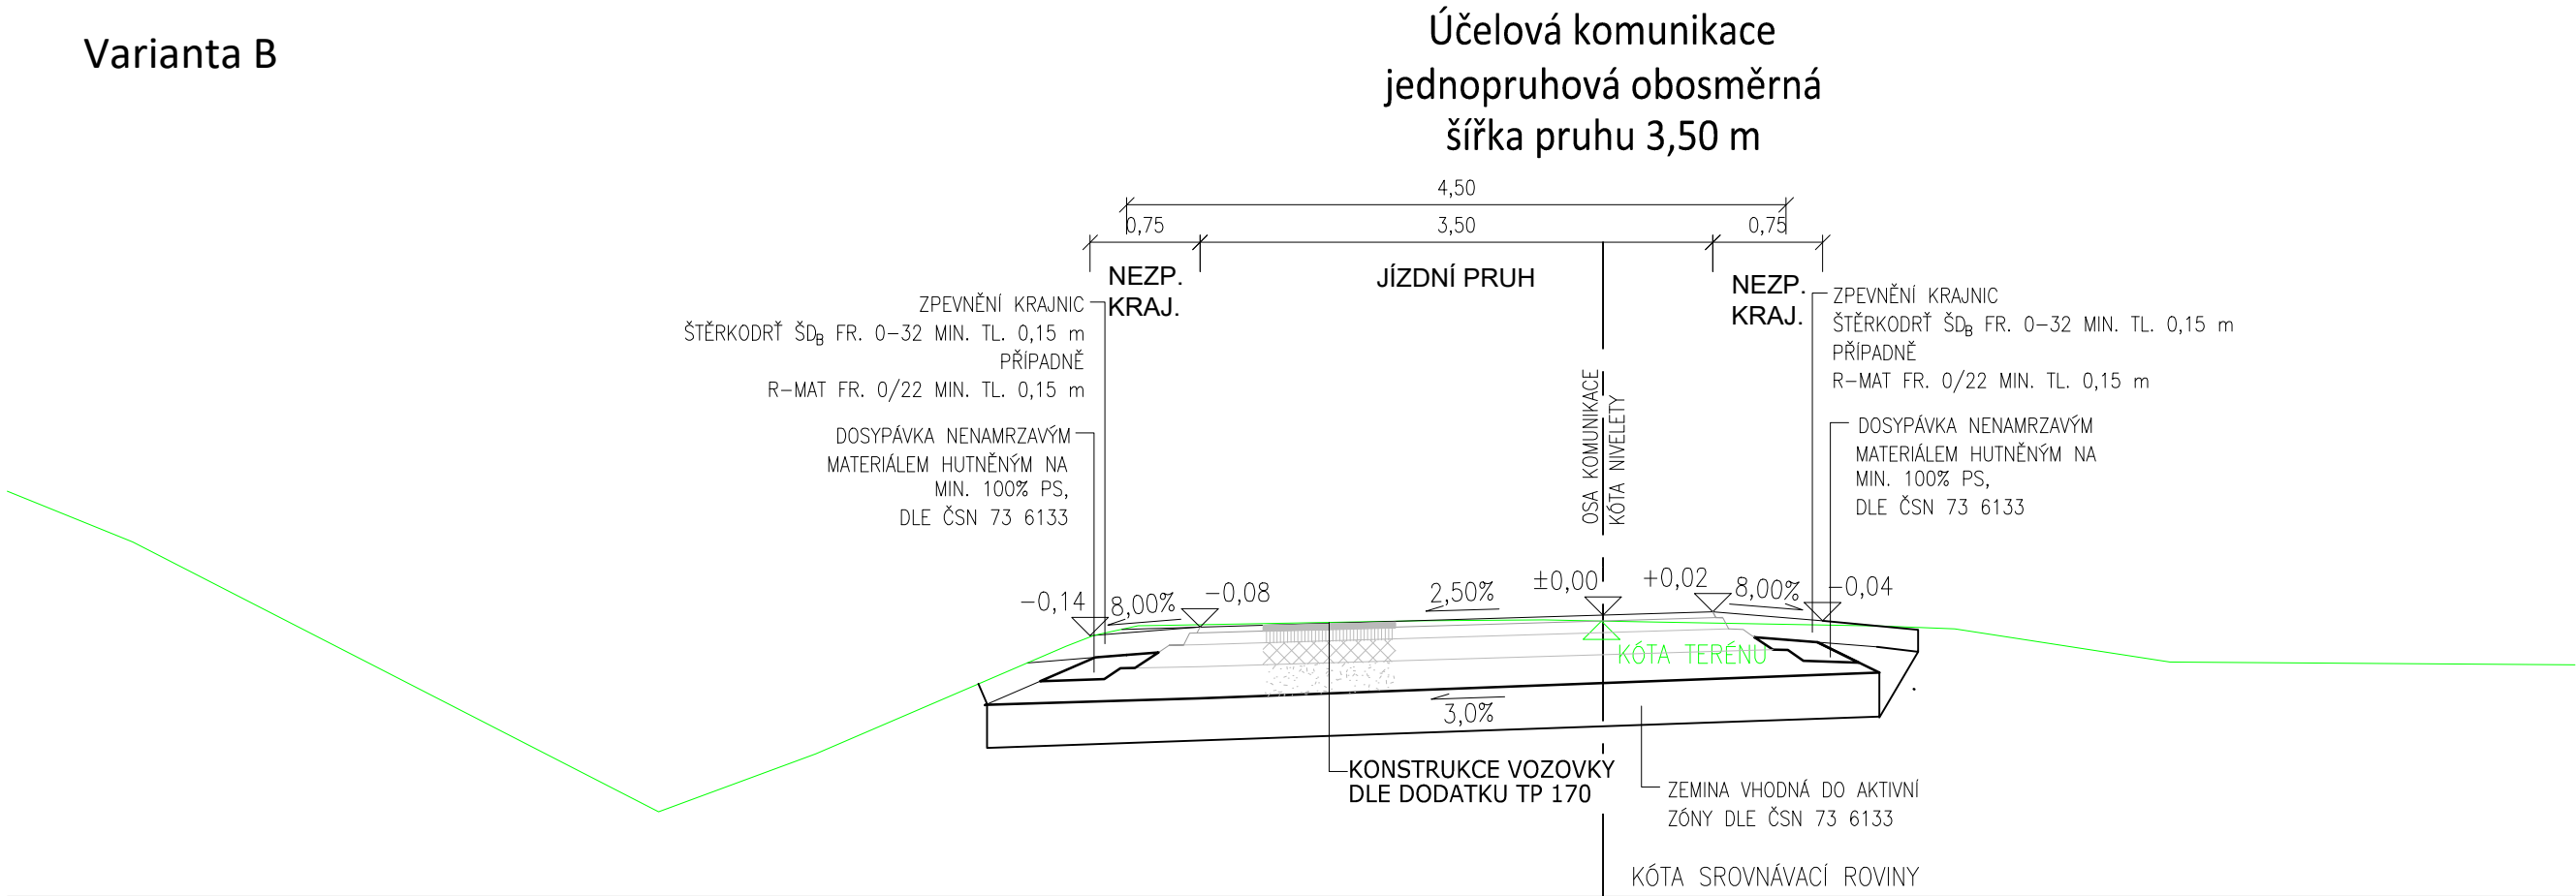

Souřadný systém S-JTSK; výškový systém Bpv

Přehled revizí					
00	12/2023	Čistopis	JDi	DBo	DBo
Č.	Datum	Popis	Vypr.	Kontr.	Schv.
Objednatel		<div><div>Obec Měnín Měnín 34, 664 57 Měnín Česká republika</div></div>			
Koordinátor		<div><div>Plus Projekt, s.r.o. třída Kpt. Jaroše 1932/13, 602 00 Brno Česká republika</div></div>			
Projektant		<div><div><div>Ing. Dáriuš Bolješik Autorizovaný inženýr pro dopravní stavby Velkopavlovická 4065/3, Brno - Vinohrady, 628 00 Česká republika</div></div><div><div>MAJAG s.r.o. Malinovského náměstí 603/4, 602 00 Brno-střed Česká republika</div></div></div>			
Kraj: Jihomoravský Obec: Měnín Katastrální území: Měnín [693090]					
Akce					
Technická studie - komunikace a zpevněné plochy v obci Měnín					
Část		B. Výkresy			
Navrhl/vypracoval		Ing. Jan Dibďák, Ing. Dáriuš Bolješik		<div><div>Ing. Dáriuš Bolješik Velkopavlovická 4065/3 62800 Brno - Vinohrady Česká republika</div></div>	
Zodp. projektant		Ing. Dáriuš Bolješik			
Technická kontrola		Ing. Dáriuš Bolješik			
Hlavní inženýr projektu		Ing. Dáriuš Bolješik			
Název přílohy			Měřítko	Číslo kopie	
Vzorové příčné řezy - komunikace			1:100		
Stupeň dok.	Číslo smł. obj.	Číslo akce	Číslo přílohy		
TS	-	-	04.1		

DOKUMENTACE NESLOUŽÍ K REALIZACI STAVBY.
DÍLO JE CHRÁNĚNO AUTORSKÝM ZÁKONEM. JAKÉKOLIV ROZMNOŽOVÁNÍ ČI VYTÝPÁŘENÍ KOPII BEZ VĚDOMÍ AUTORA JE ZAKÁZÁNO