



VZOROVÉ PŘÍČNÉ ŘEZY

Vjezdová brána
M 1: 50

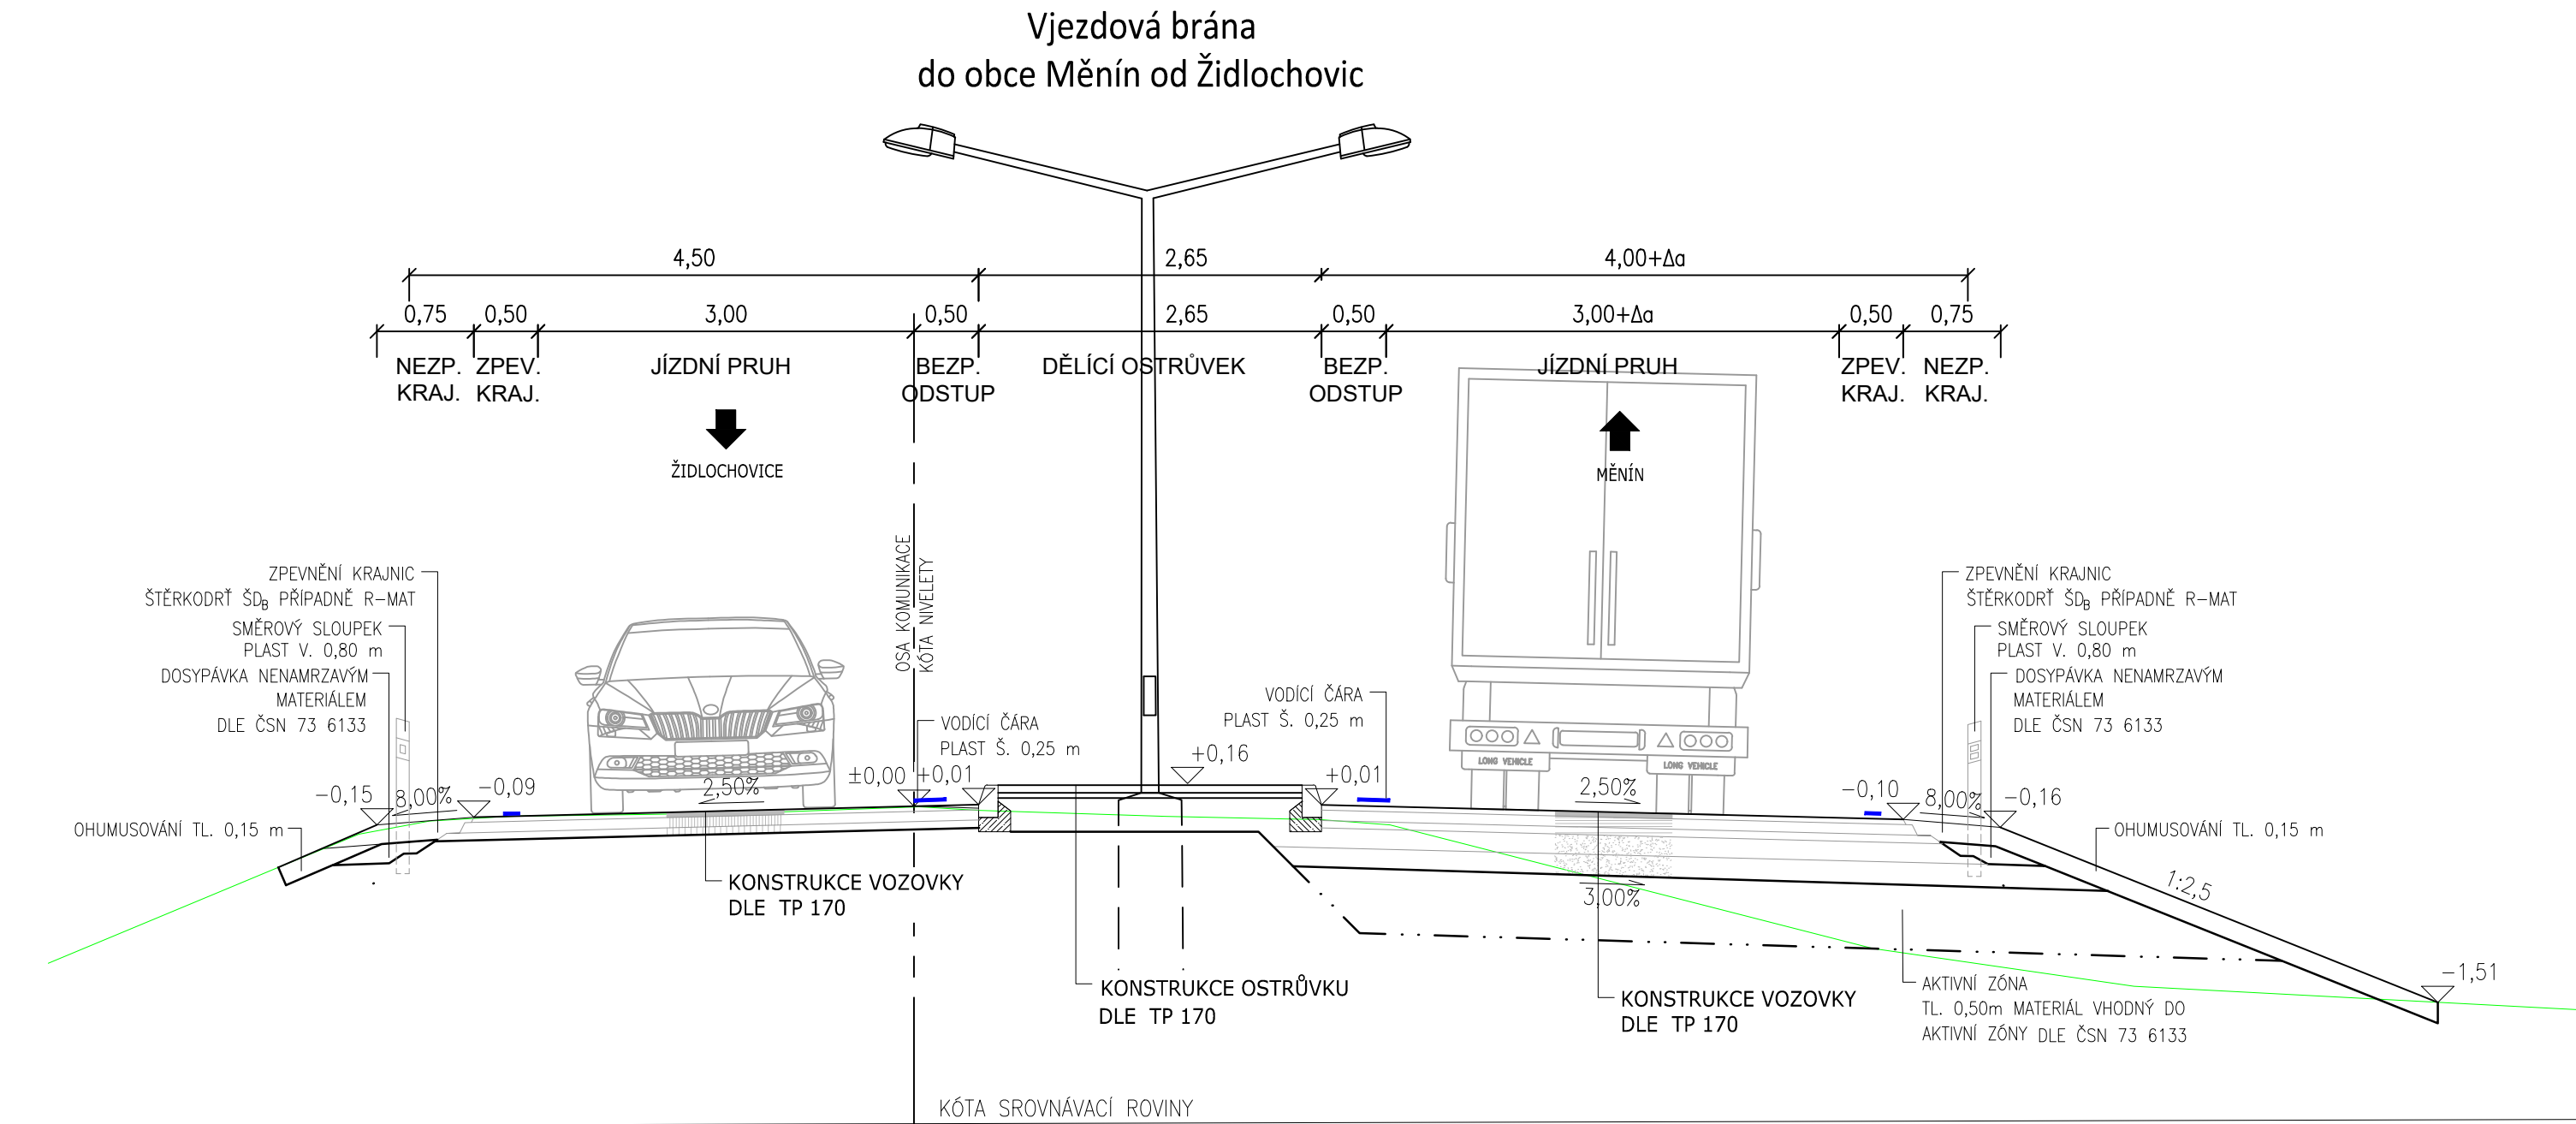

Souřadný systém S-JTSK; výškový systém Bpv

| Přehled revizí | | | | | |
|------------------------------------------------------------------------|-----------------|---|---------------|---|-------|
| | | | | | |
| 00 | 12/2023 | Čistopis | JDi | DBo | DBo |
| Č. | Datum | Popis | Vypr. | Kontr. | Schv. |
| Objednatel | | <div><div></div><div>Obec Měnín Měnín 34, 664 57 Měnín Česká republika</div></div> | | | |
| Koordinátor | | <div><div></div><div>Plus Projekt, s.r.o. třída Kpt. Jaroše 1932/13, 602 00 Brno Česká republika</div></div> | | | |
| Projektant | | <div><div> Ing. Dáriuš Bolješik Autorizovaný inženýr pro dopravní stavby Velkopavlovická 4065/3, Brno - Vinohrady, 628 00 Česká republika</div><div> MAJAG s.r.o. Malinovského náměstí 603/4, 602 00 Brno-střed Česká republika</div></div> | | | |
| Kraj: Jihomoravský Obec: Měnín Katastrální území: Měnín [693090] | | | | | |
| Akce | | | | | |
| Technická studie - komunikace a zpevněné plochy v obci Měnín | | | | | |
| Část | | B. Výkresy | | | |
| Navrhl/vypracoval | | Ing. Jan Dibďák, Ing. Dáriuš Bolješik | | <div><div></div><div>Ing. Dáriuš Bolješik Velkopavlovická 4065/3 62800 Brno - Vinohrady Česká republika</div></div> | |
| Zodp. projektant | | Ing. Dáriuš Bolješik | | | |
| Technická kontrola | | Ing. Dáriuš Bolješik | | | |
| Hlavní inženýr projektu | | Ing. Dáriuš Bolješik | | | |
| Název přílohy | | | Měřítko | Číslo kopie | |
| Vzorové příčné řezy - vjezdová brána | | | 1:100 | | |
| Stupeň dok. | Číslo sml. obj. | Číslo akce | Číslo přílohy | | |
| TS | - | - | 04.2 | | |

DOKUMENTACE NESLOUŽÍ K REALIZACI STAVBY. DÍLO JE CHRÁNĚNO AUTORSKÝM ZÁKONEM. JAKÉKOLIV ROZMNOŽOVÁNÍ ČI VYTÝVŘENÍ KOPII BEZ VĚDOMÍ AUTORA JE ZAKÁZÁNO