


Podélný profil
Větev B
M 1: 500/50

KRAJ:
KATASTRÁLNÍ ÚZEMÍ:
DRUH POZEMKŮ:

Jihomoravský
Měnin
Ostání plocha – komunikace

← Komunikace větev A

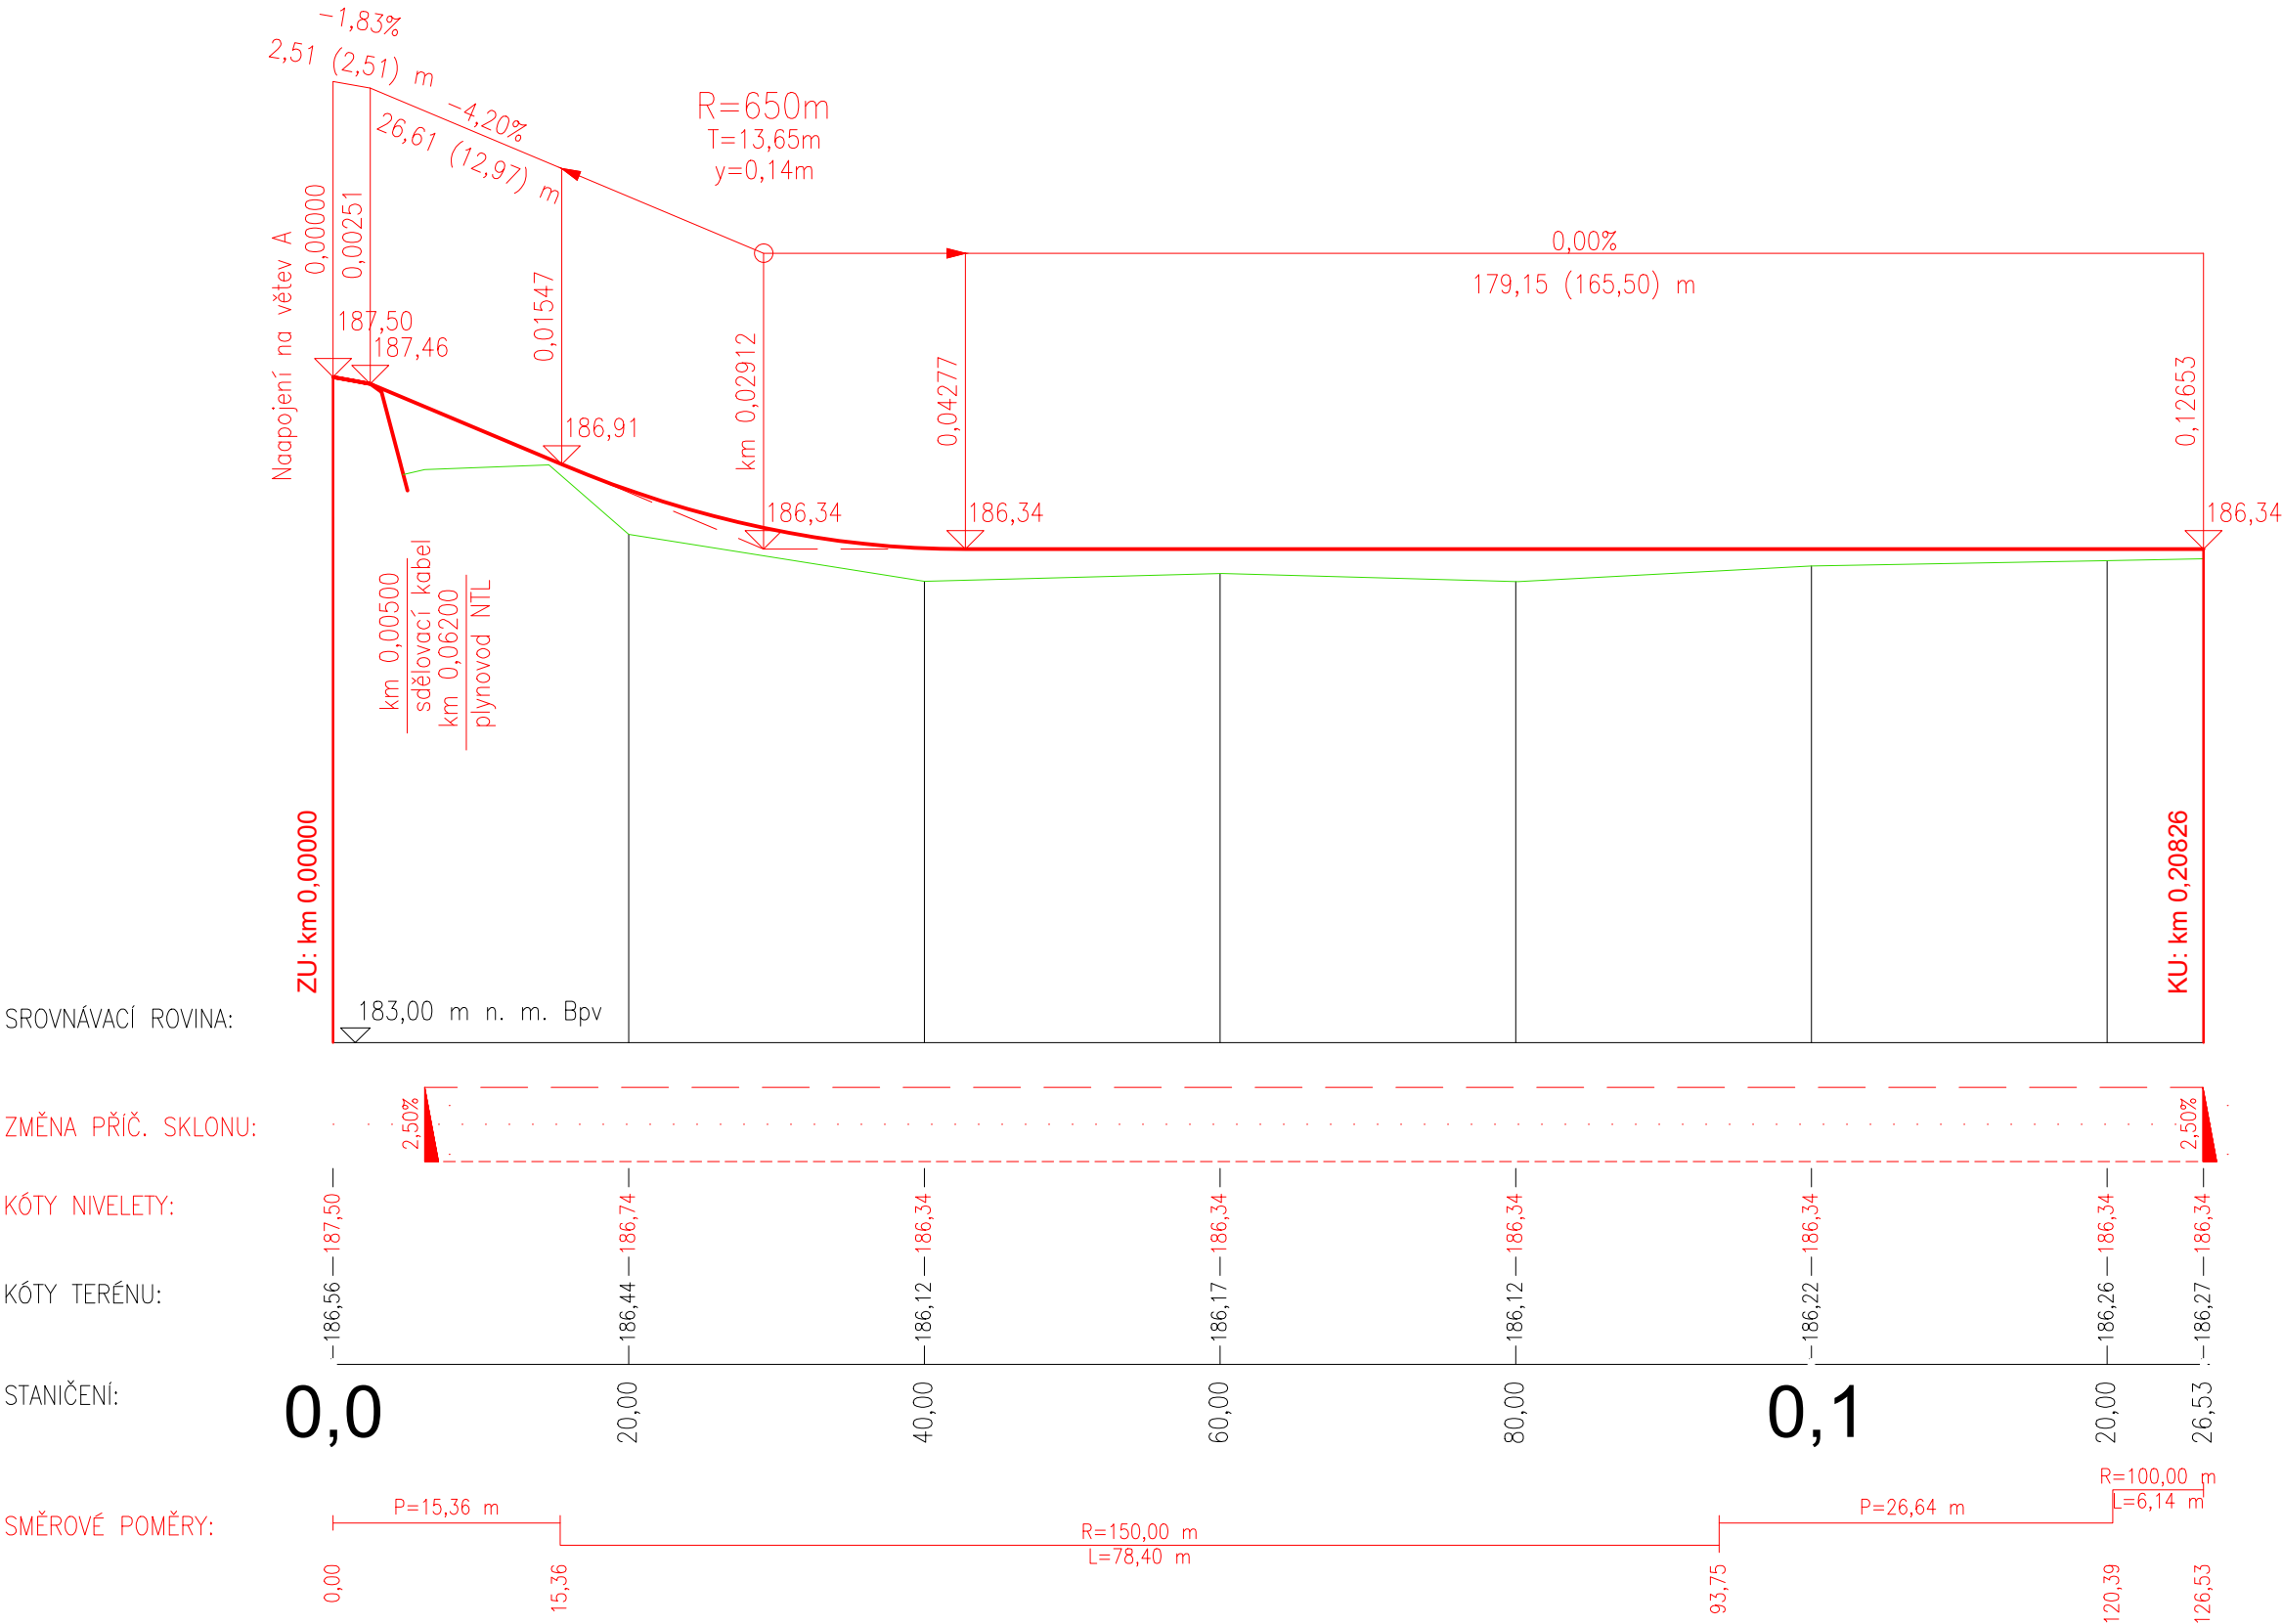

Souřadný systém S-JTSK; výškový systém Bpv

Přehled revizí					
00	12/2023	Čistopis	JDi	DBo	DBo
Č.	Datum	Popis	Vypr.	Kontr.	Schv.
Objednatel					
		Obec Měnin Měnin 34, 664 57 Měnin Česká republika			
Koordinátor					
		Plus Projekt, s.r.o. třída Kpt. Jaroše 1932/13, 602 00 Brno Česká republika			
Projektant					
 		Ing. Dáriuš Bolješik Autorizovaný inženýr pro dopravní stavby Velkopavlovická 4065/3, Brno - Vinohrady, 628 00 Česká republika MAJAG s.r.o. Malinovského náměstí 603/4, 602 00 Brno-střed Česká republika			
Kraj: Jihomoravský Obec: Měnin Katastrální území: Měnin [693090]					
Akce					
Technická studie - komunikace a zpevněné plochy v obci Měnin					
Část					
B. Výkresy					
Navrhl/vypracoval		Ing. Jan Dibďák, Ing. Dáriuš Bolješik		 Ing. Dáriuš Bolješik Velkopavlovická 4065/3 62800 Brno - Vinohrady Česká republika	
Zodp. projektant		Ing. Dáriuš Bolješik			
Technická kontrola		Ing. Dáriuš Bolješik			
Hlavní inženýr projektu		Ing. Dáriuš Bolješik			
Název přílohy			Měřítko		Číslo kopie
Podélný profil Větev B			1:500/50		
Stupeň dok.	Číslo sml. obj.	Číslo akce	Číslo přílohy		
TS	-	-	03.2		

DOKUMENTACE NESLOUŽÍ K REALIZACI STAVBY.
DÍLO JE CHRÁNĚNO AUTORSKÝM ZÁKONEM. JAKÉKOLIV ROZMNOŽOVÁNÍ ČI VYTÝVŘENÍ KOPII BEZ VĚDOMÍ AUTORA JE ZAKÁZÁNO