


PŮDORYS 1.NP - STÁVAJÍCÍ STAV

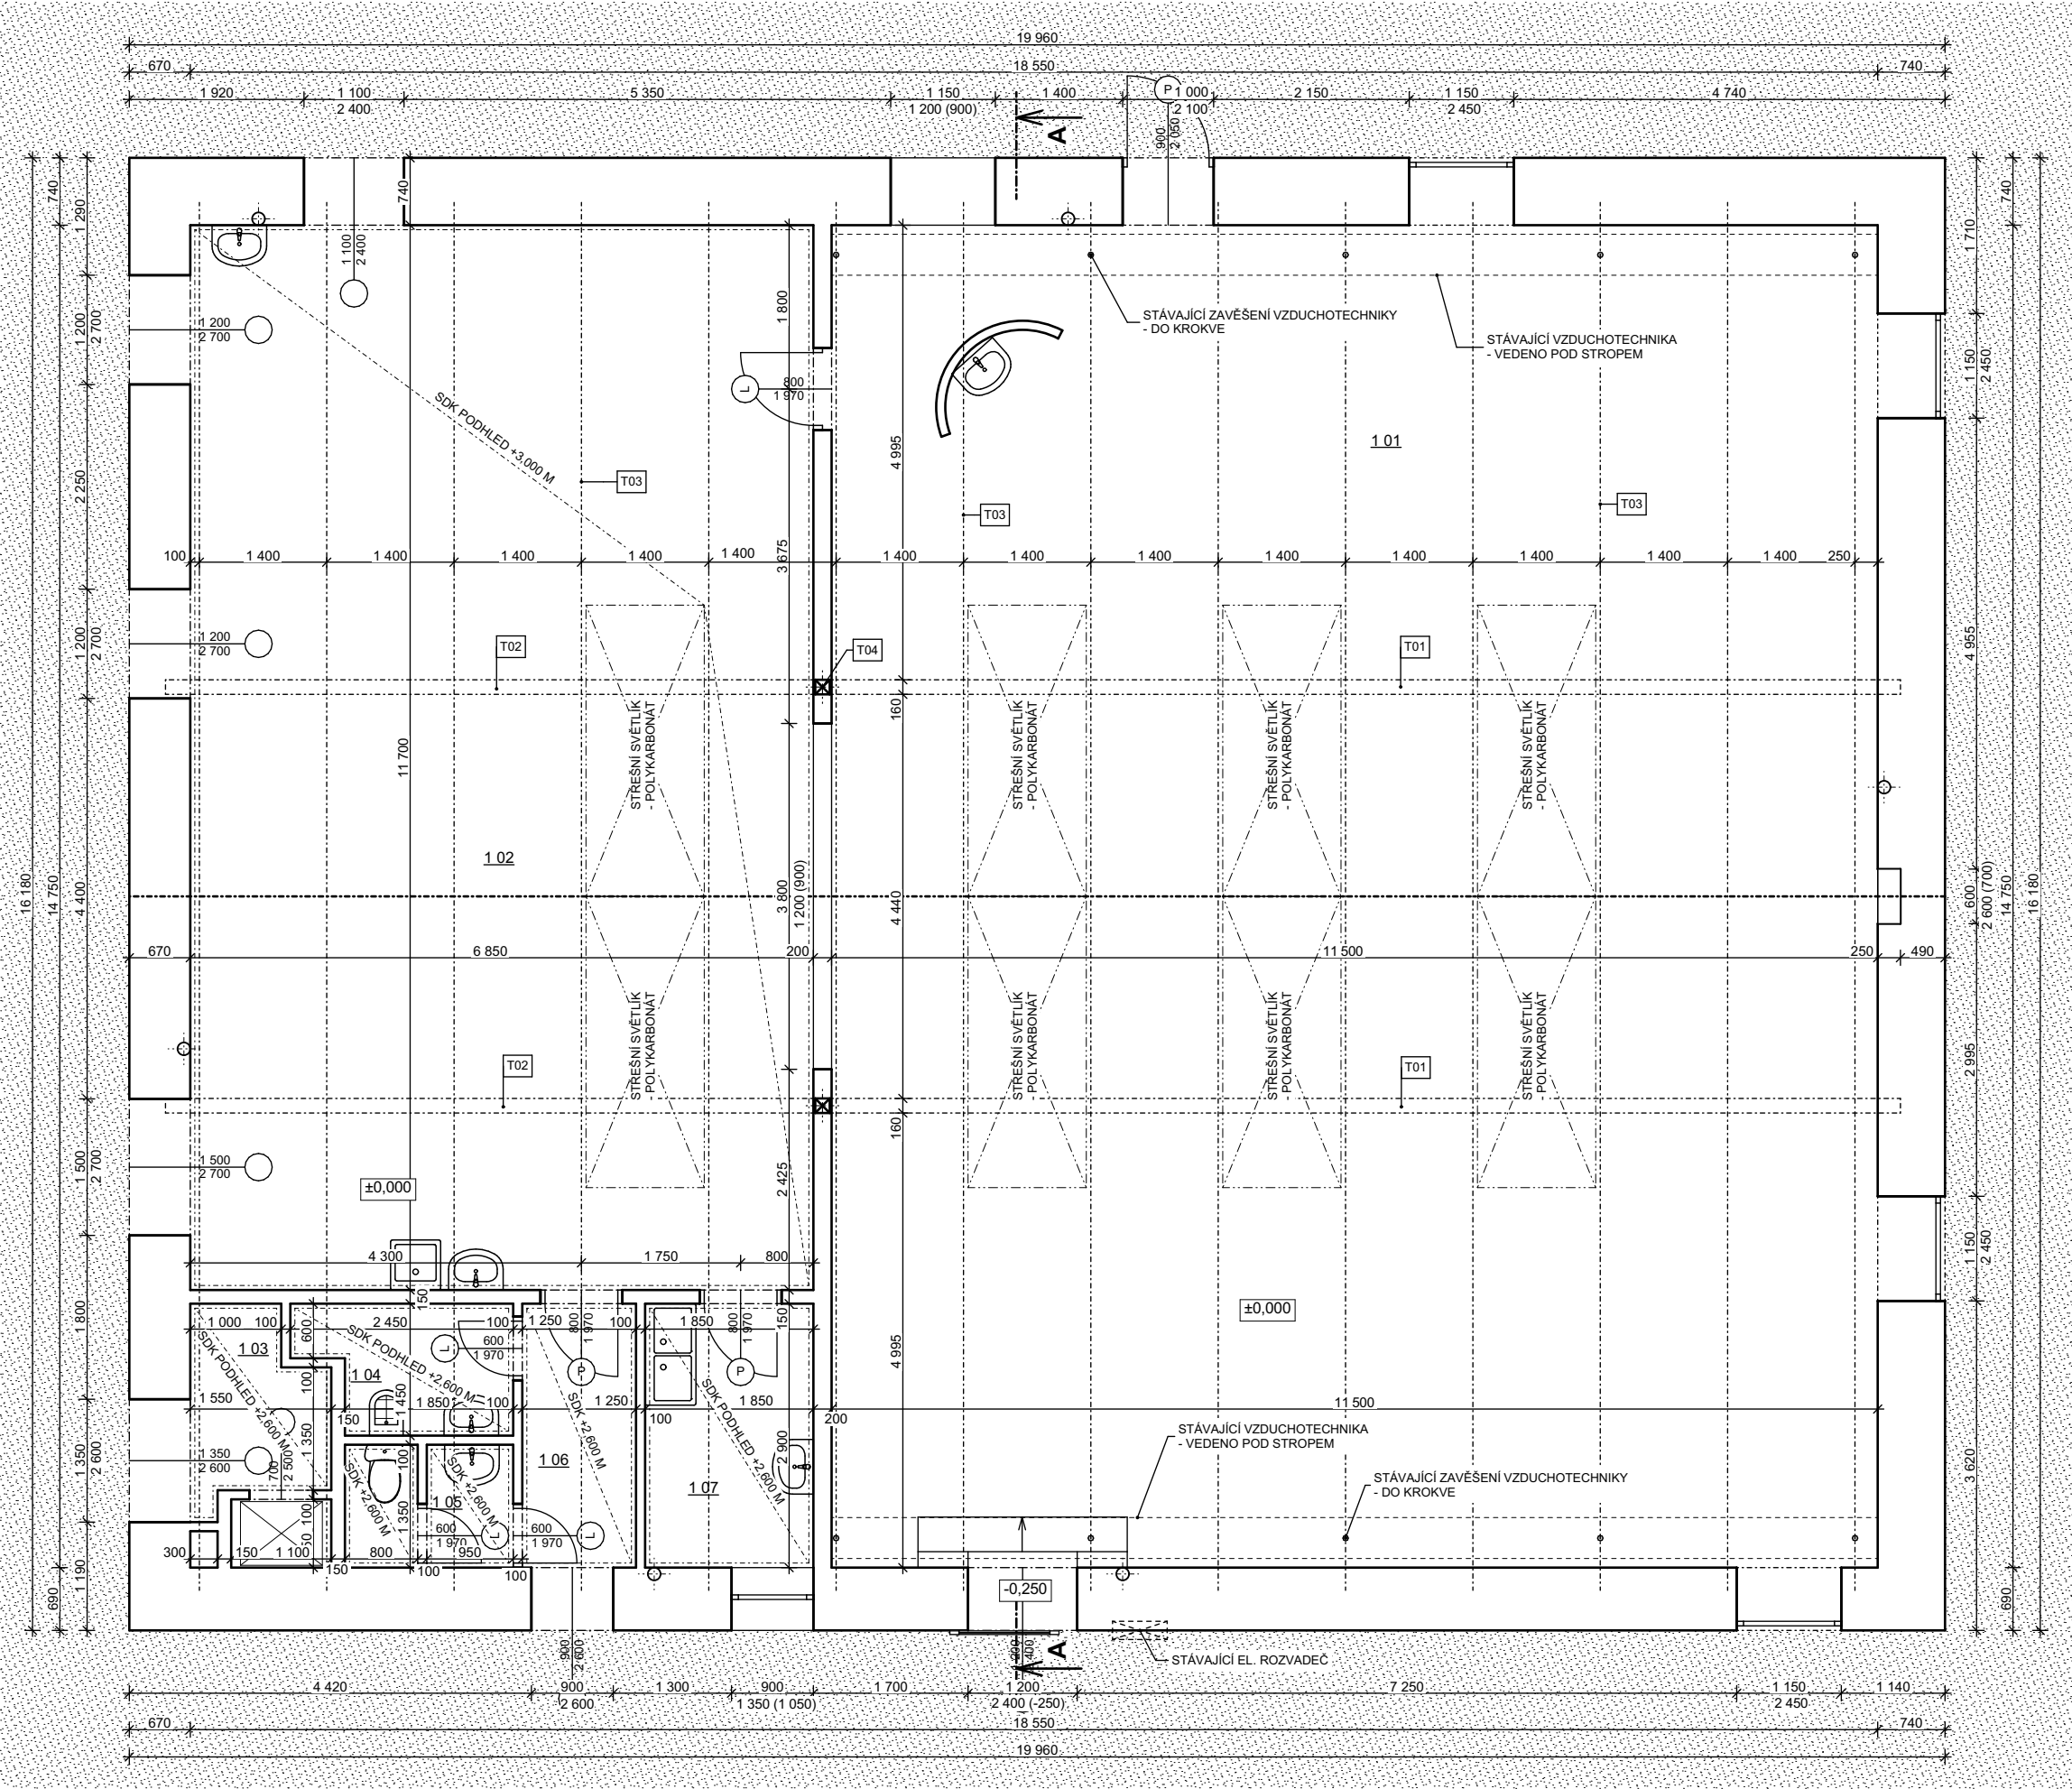

TABULKA MÍSTNOSTÍ 1.NP				
OZN.	NÁZEV	PLOCHA (m2)	PODLAHA	POZN.
1 01	JÍDELNA	339,26	KERAMICKÁ DLAŽBA	
1 02	KUCHYNĚ	160,30	KERAMICKÁ DLAŽBA	
1 03	VÝTAH	7,92	KERAMICKÁ DLAŽBA	
1 04	ÚKLIDOVÁ MÍSTNOST	6,08	KERAMICKÁ DLAŽBA	
1 05	WC	5,02	KERAMICKÁ DLAŽBA	
1 06	CHODBA	7,26	KERAMICKÁ DLAŽBA	
1 07	VÝDEJ JÍDLONOSIČŮ	10,74	KERAMICKÁ DLAŽBA	
		536,58 m²		

LEGENDA HMOT

- NAVAZUJÍCÍ STÁVAJÍCÍ ČÁSTI OBJEKTU
- STÁVAJÍCÍ SVISLÉ KONSTRUKCE  
TL. 100 MM AŽ 740 MM
- T01

LEPENÁ DŘEVĚNÁ STŘEDOVÁ VAZNICE 160x680 MM
- T02

LEPENÁ DŘEVĚNÁ STŘEDOVÁ VAZNICE 160x460 MM
- T03

LEPENÁ DŘEVĚNÁ KROKEV 100x200 MM
- T04

OCELOVÝ SLOUPK 2xU160 (SVAŘENO)
- ODVOD DEŠŤOVÉ VODY ZE STŘEŠNÍ ROVINY

POZN.  
- PŘESNÉ ROZMĚRY SE MOHOU LIŠIT VLIVEN NEPŘESNOSTI POSKYTNUTÝCH PODKLADŮ (PROJEKTOVÁ DOKUMENTACE Z LISTOPADU 2004 A Z ČERVNA 2023) A MĚŘENÍ PŘÍMO V OBJEKTU

Investor: ISŠ Slavkov u Brna Tyršova 129, 684 01 Slavkov u Brna		Hlavní projektant: Ing. Ondřej Matys tel: 776 034 813 e-mail: matysoid@seznam.cz	
Akce: STAVEBNÍ ÚPRAVY STŘEŠNÍ KONSTRUKCE NA ŠKOLNÍ JÍDELNĚ ISŠ SLAVKOV k.ú.:Slavkov u Brna (750301), p.č.: 1698/1, č.p.: 1698/1		Vypracoval: Ing. Ondřej Matys	
Obsah: PROJEKTOVÁ DOKUMENTACE		Zod. projektant: Ing. Libor Jirsík	
Název výkresu: PŮDORYS 1.NP - STÁVAJÍCÍ STAV		Kontroloval: ISŠ Slavkov u Brna	
Formát: 3xA4		Č. zakázky: 284	Měřítka: 1:75
Datum: Březen 2024		Číslo výkresu: D1.1.02 S	
		Stupeň: REV 03	Paré:

VEŠKERÁ AUTORSKÁ PRÁVA VYHAZENA ZPRACOVATELI DOKUMENTACE. BEZ SOUHLASU AUTORA NENÍ MOŽNÉ VÝKRES ČI JEHO JEDNOTLIVÉ ČÁSTI KOPÍROVAT JAK PRO VLASTNÍ , TAK PRO ÚČELY TŘETÍCH OSOB.