



ULIČNÍ VPUŠŤ MĚLKÁ DVOUDÍLNÁ - V RÁMCI PROJEKTU CHODNÍKU

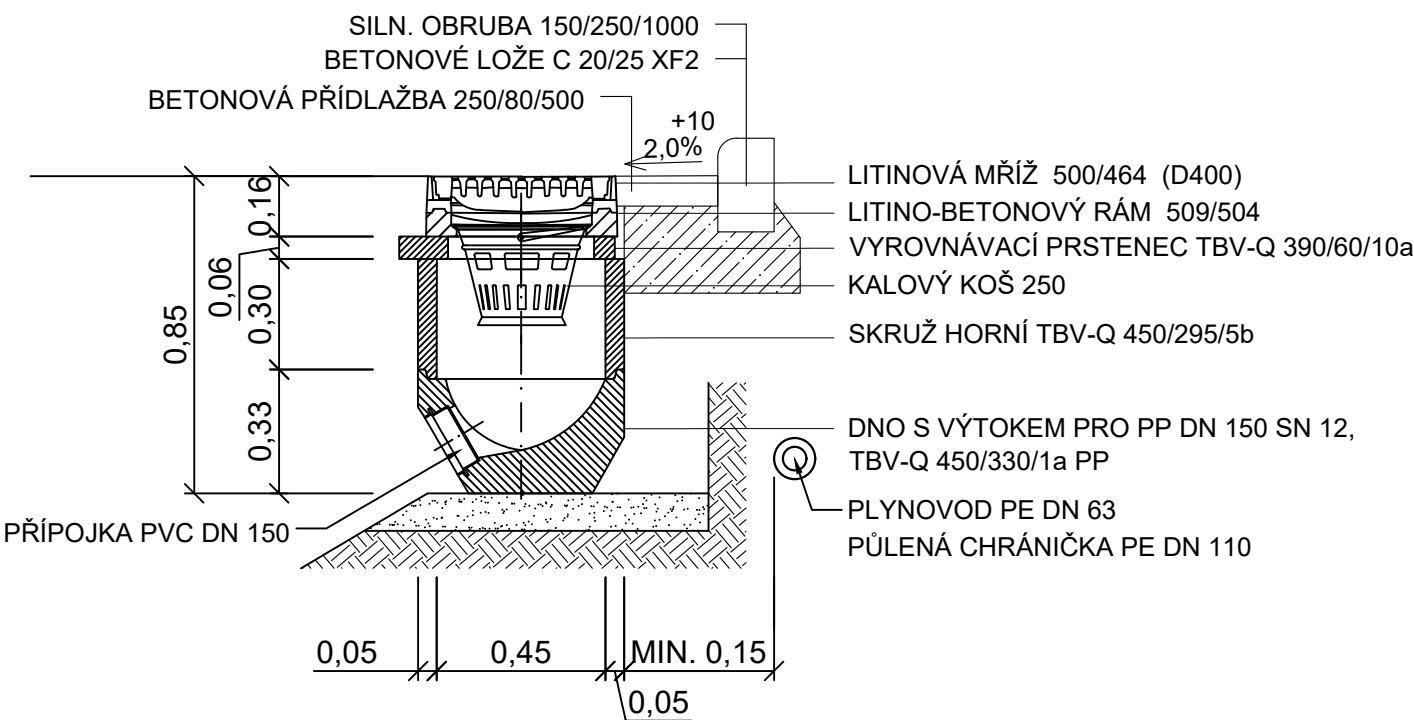

HORSKÁ VPUŠŤ

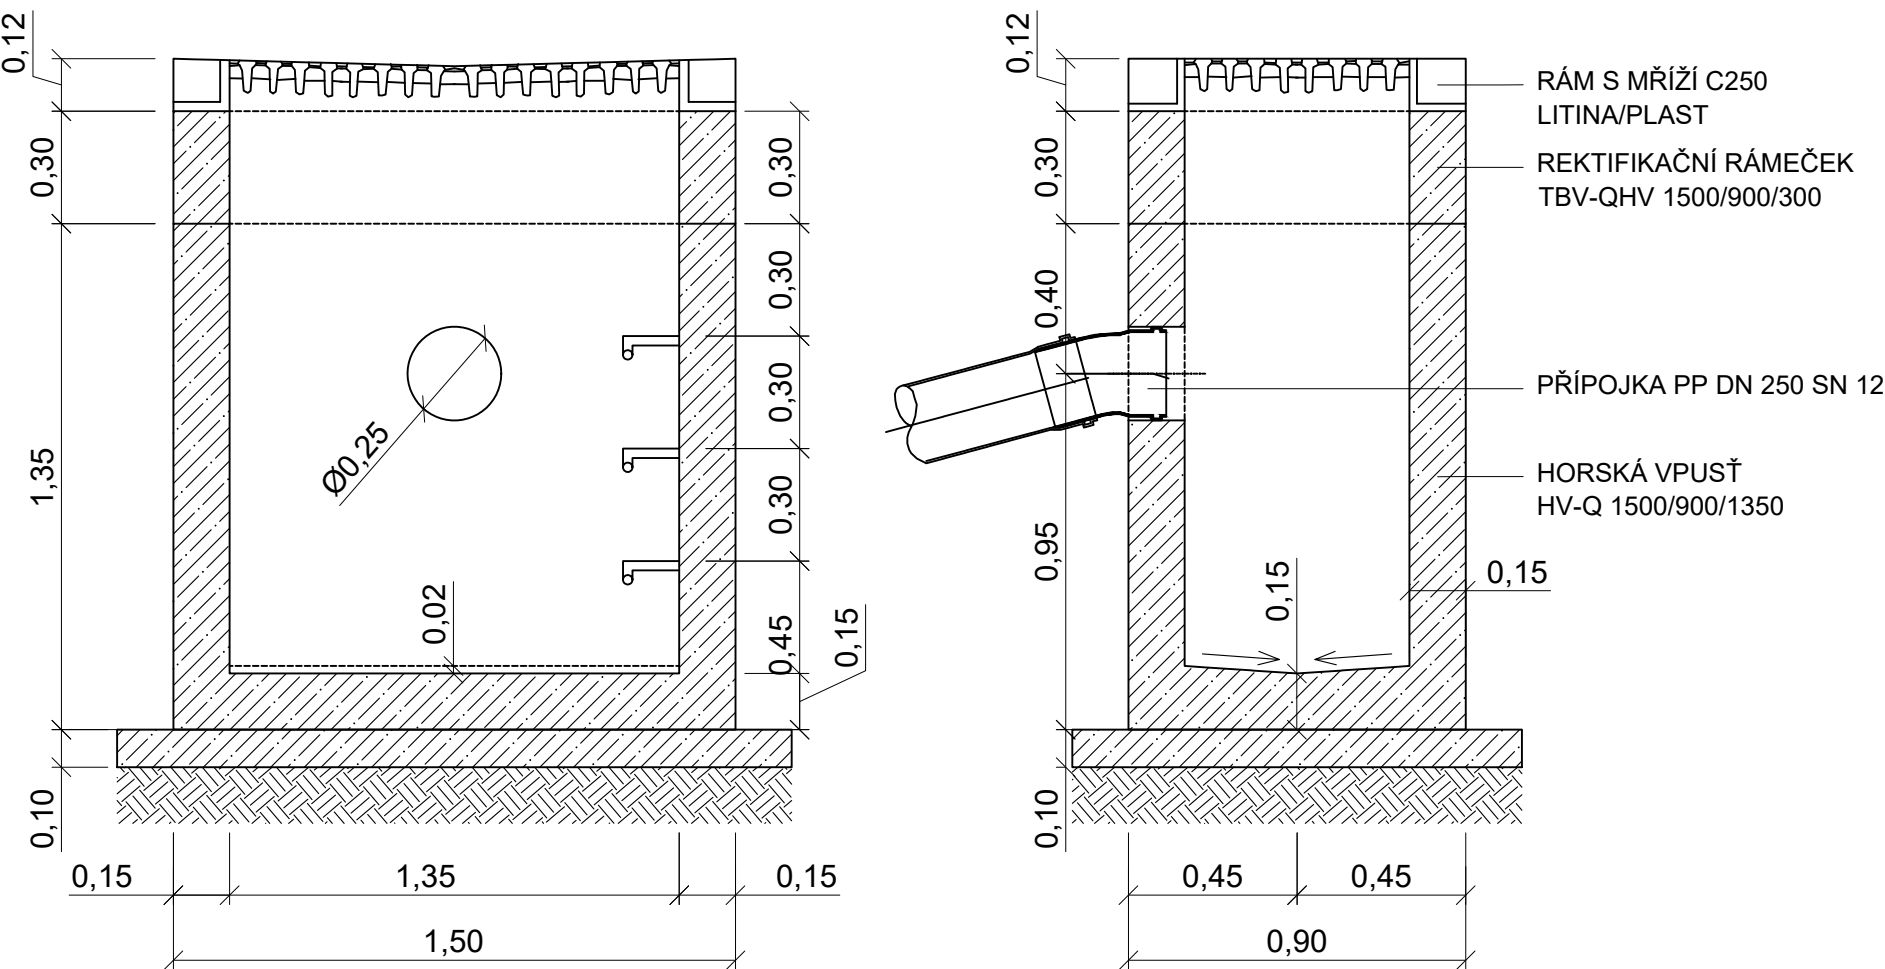

SO 101

VÝŠKOVÝ SYSTÉM: Bpv

OBJEDNATEL Správa a údržba silnic Jihomoravského kraje, príspevková organizace kraje Žerotínovo náměstí 449/3, Veveří, 602 00 Brno IČ: 70932581		RAZÍTKO:	
HLAVNÍ PROJEKTANT NOMU projekt s.r.o. 28. října 2289/27, Znojmo 669 02 IČ: 09933824		NO MU	
VYPRACOVAL Ing. Petr Veselý		VED. PROJEKTANT Ing. Vladimír Musil	
MÍSTO STAVBY	TRSTĚNICE U MORAVSKÉHO KRUMLOVA [768863]	STUPEŇ	-
DATUM	3/2024	MĚŘÍTKO	-
NÁZEV STAVBY TECHNICKÁ POMOC, SILNICE II/398, OBEC TRSTĚNICE		FORMÁT	2 x A4
NÁZEV VÝKRESU ULIČNÍ A HORSKÁ VPUŠŤ		ČÍSLO VÝKRESU D6	PARÉ