



Rekonstrukce učeben a výstavba nové haly pro OV
POHLEDY OPLOČENÍ


POP3 - POHLED OPLOČENÍ 3

 


POP1 - POHLED OPLOČENÍ 1

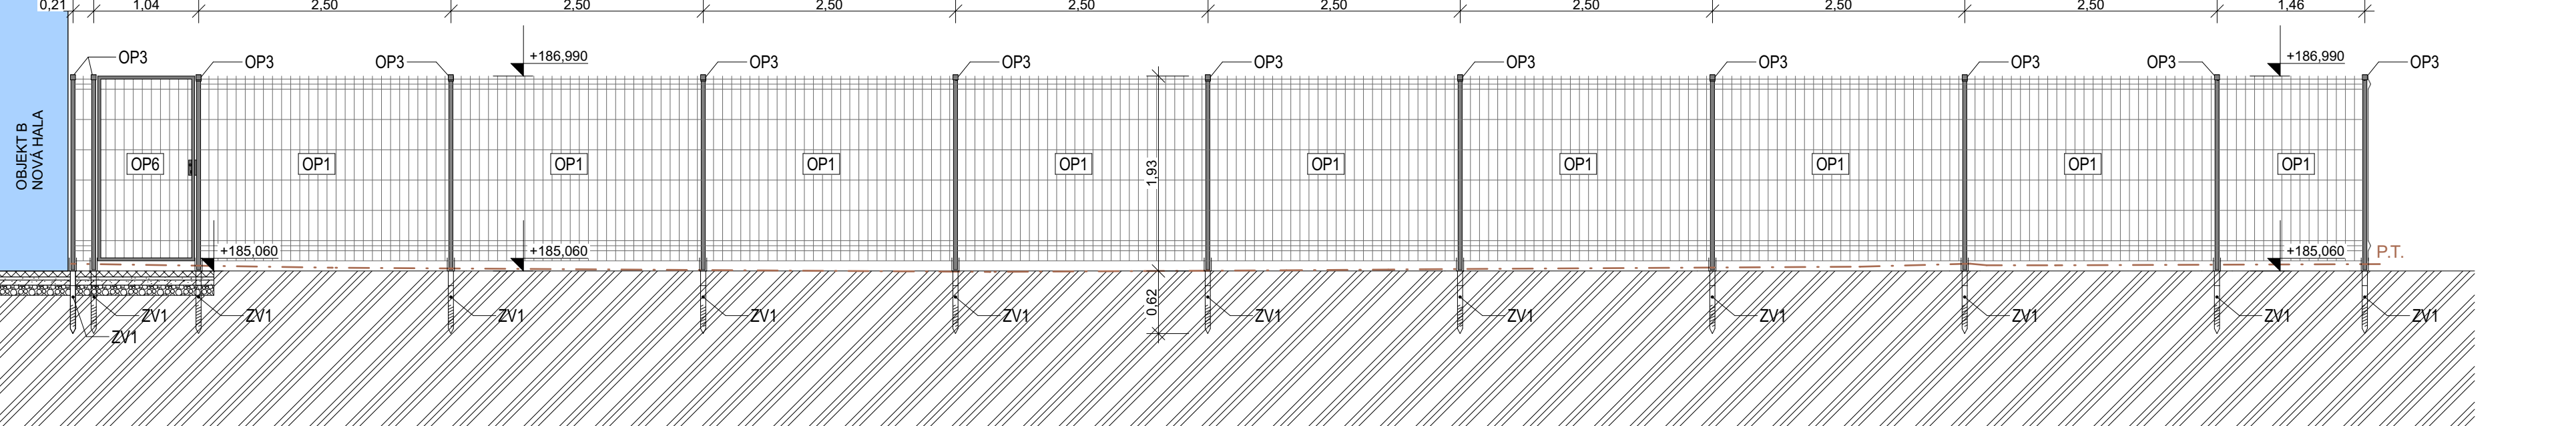

POP2 - POHLED OPLOČENÍ 2

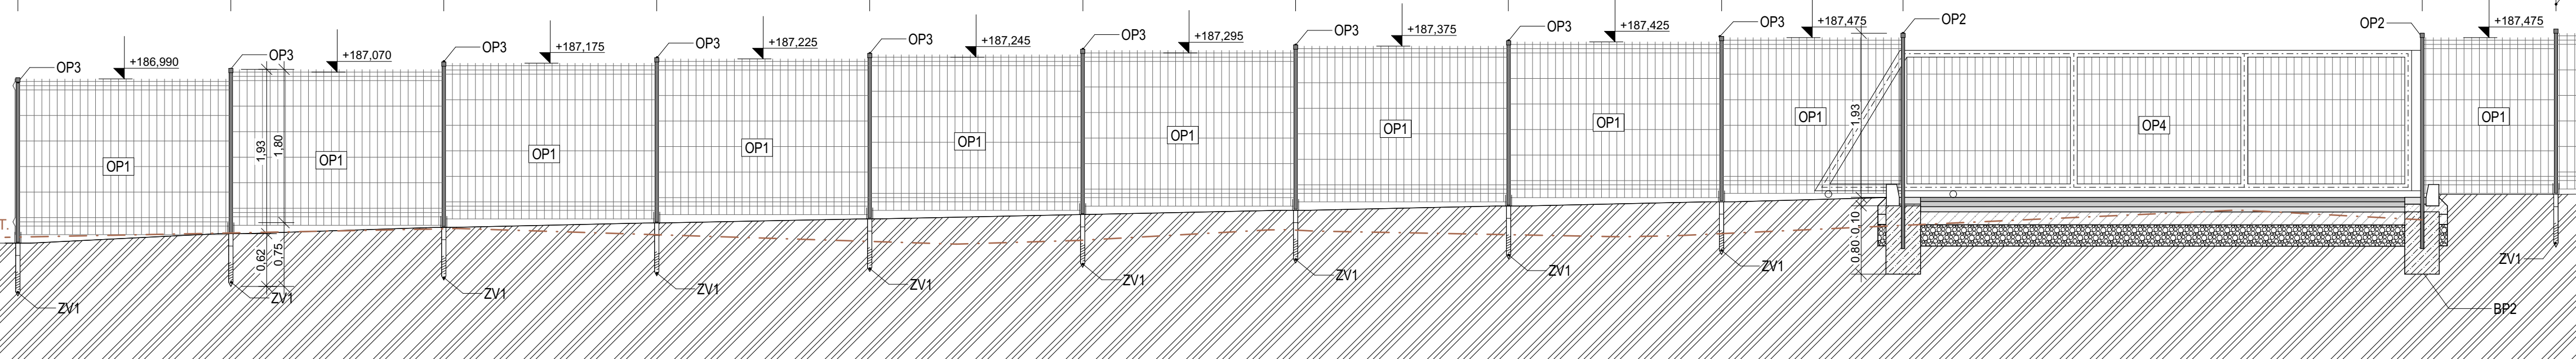

POP4 - POHLED OPLOČENÍ 4

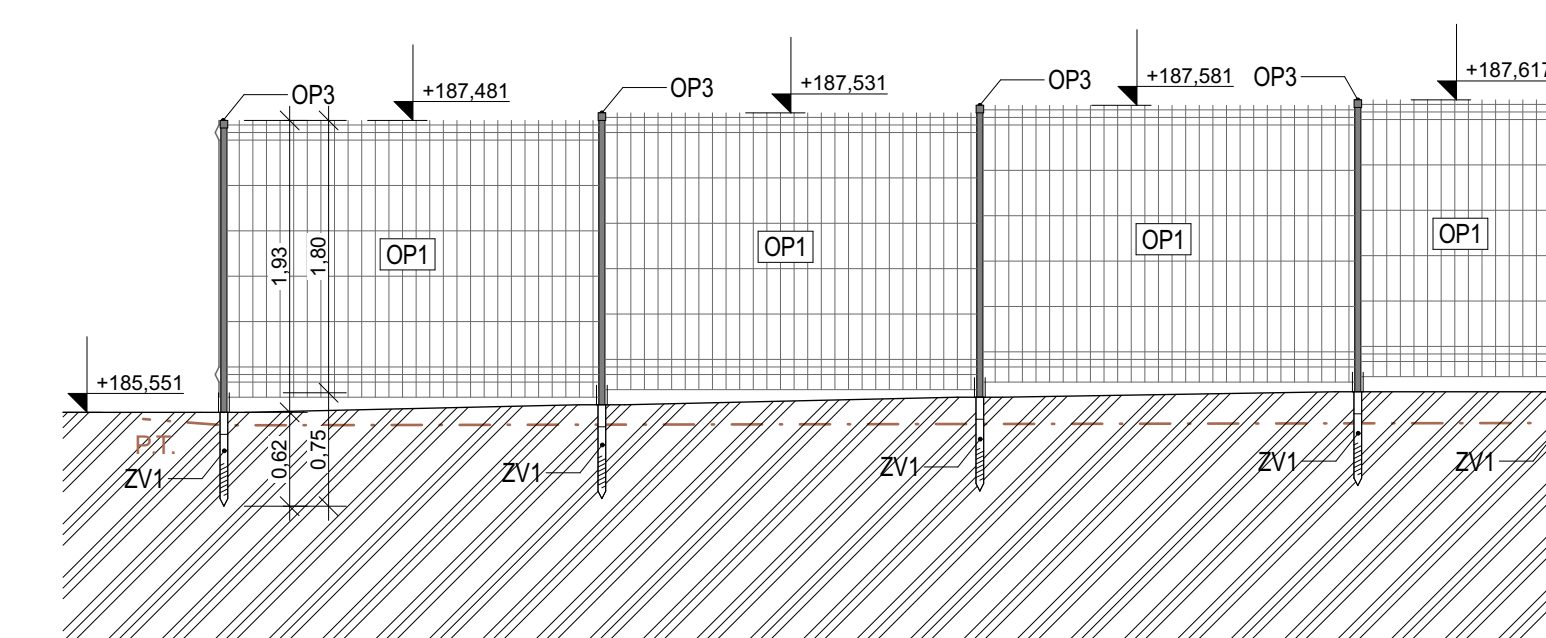

LEGENDA MATERIÁLŮ

- BETONOVÁ ZÁMKOVÁ DLÁŽBA, ROZMĚRY 100 x 200 x 60 mm
- KLADEČÍ VRSTVA, DRCENÉ KAMENIVO, fr. 4-8mm
- PODKLADNÍ VRSTVA, DRCENÉ KAMENIVO, fr. 8-16mm
- PODKLADNÍ VRSTVA, DRCENÉ KAMENIVO, fr. 0-63mm
- ASFALTOBETON ACO 11+
- ASFALTOBETON ACO 16+
- ASFALTOBETON ACO 22+
- STABILIZOVANÝ POKLAD SC1
- BETONOVÁ PATKA, C25/30
- BETONOVÉ LOŽE, C16/20
- ZEMINA - NOVÝ TERÉN


LEGENDA ZNAČENÍ

- P.T. - PŮVODNÍ TERÉN - DLE GEODETICKÉHO ZAMĚŘENÍ
- OP1 - VÝPLŇ OPLOČENÍ - PLOTOVÉ PANELE 3D, ROZMĚR OK 50x200 MM, ROZMĚR OK V OHYBU 50x50 mm, VODOROVNĚ I SVISLÉ PRUTY Ø 4,65 mm, PROVEDENÍ - POZINKOVANÁ OCEĽ
- OP2 - SLOUPEK OPLOČENÍ, JÄCKL 60/40/4 MM, L=2,53 m, POZINKOVANÁ OCEĽ
- OP3 - SLOUPEK OPLOČENÍ, JÄCKL 60/40/4 MM, L=1,93 m, POZINKOVANÁ OCEĽ
- OP4 - SAMONOSNÁ POSUVNÁ BRÁNA, ŠÍŘKA PRŮJEZDU 6,0 M, BRÁNA BEZ ZÁMKU, DÁLKOVÉ OVLÁDÁNÍ VČETNĚ OVLADAČŮ DVOUKANÁLOVÉ (5 x), VÝPLŇ - VIZ. OPLOČENÍ, POZINKOVANÍ OCEĽ, ELEKTROPHOON
- OP5 - SAMONOSNÁ POSUVNÁ BRÁNA, ŠÍŘKA PRŮJEZDU 7,0 M, BRÁNA BEZ ZÁMKU, DÁLKOVÉ OVLÁDÁNÍ VČETNĚ OVLADAČŮ DVOUKANÁLOVÉ (5 x), VÝPLŇ - VIZ. OPLOČENÍ, POZINKOVANÍ OCEĽ, ELEKTROPHOON
- OP6 - VSTUPNÍ OCELOVÁ BRANKA ŠÍŘKY 1000 mm, OTEVÍRÁNÍ NA ČÍP, KOULE-KOULE, SOUČÁST SYSTÉMOVÉHO OPLOČENÍ
- BP1 - BETONOVÁ PATKA SLOUPKU, ROZMĚRY 400x400x800mm, BETON C25/30
- ZV1 - ZEMNÍ VRUT S PŘÍRUBOU TVARU U, OCELOVÝ, POZINKOVANÝ, CELKOVÁ DĚLKA 750mm

DOKUMENTACE PRO ÚZEMNÍ ŘÍZENÍ, STAVEBNÍ POVOLENÍ A
PROVÁDĚNÍ STAVBY

	1	2	3	4	5	6	7	8	9	10	11	12	13	14	15	16	17	18	19
MÍSTO STAVBY: Veselí nad Moravou [598722]											KATASTRÁLNÍ ÚZEMÍ: Veselí - Předměstí [780731]								
Parc.č.: 4723/18, 4723/61, 4722/59, 4722/61																			

ZADAVATEL A INVESTOR PROJEKTU Obchodní akademie a Střední odborné učiliště Veselí nad Moravou	LOGO FIRMY OA a SOU Veselí nad Moravou	ODSOULASENO INVESTOREM
--	--	------------------------

COPYRIGHT: TENTO VÝKRES JE AUTORSKÝM DUŠEVNÍM VLASTNICTVÍM A NESMÍ BÝT BEZ JEHO SOUHLASU KOPÍROVÁN NEBO ZPŘEDÁN TŘETÍM OSOBAM (DOVOLÁME SE NA ZÁKON O AUTORSKÉM PRÁVU A PRÁVECH SOUJEDNÁČÍCH S AUTORSKÝM PRÁVEM).		GENERÁLNÍ PROJEKTANT	
AUTOR PROJEKTU: STAVEBNÍ FIRMA PLUS s.r.o., oddělení projekce			
VYPRACOVAL: Bc. Marek Jurčík	KONTROLOVAL: Ing. Radek Říha		
NÁZEV PROJEKTU: Rekonstrukce učeben a výstavba nové haly pro OV		Měřítko 3992/109 695 01 Hodonín, www.firmaplus.cz tel: +420 515 120 022	

PROJEKTANT SPECIALISTA: STAVEBNÍ FIRMA PLUS s.r.o. Měřítko 3992/109 695 01 Hodonín, www.firmaplus.cz tel: +420 515 120 022		LOGO FIRMY PLUS STAVEBNÍ FIRMA	AUTORIZAČNÍ RAZÍTKO	
PROFESE: D. DOKUMENTACE OBJEKTŮ TECHNICKÝCH A TECHNOLOGICKÝCH ZAŘÍZENÍ		NÁZEV STAVEBNÍHO OBJEKTU: SO02.02 - OPLOČENÍ		DATUM: zm. 08/2024
OBSAH VÝKRESU:		Č. ZAK.:		MĚŘÍTKO: 1:50
POHLEDY OPLOČENÍ		ČÍSLO VÝKRESU:		17-20-010
				02