



Rekonstrukce učeben a výstavba nové haly pro OV
ŘEZY KOMUNIKACE


ŘEZ RZP1

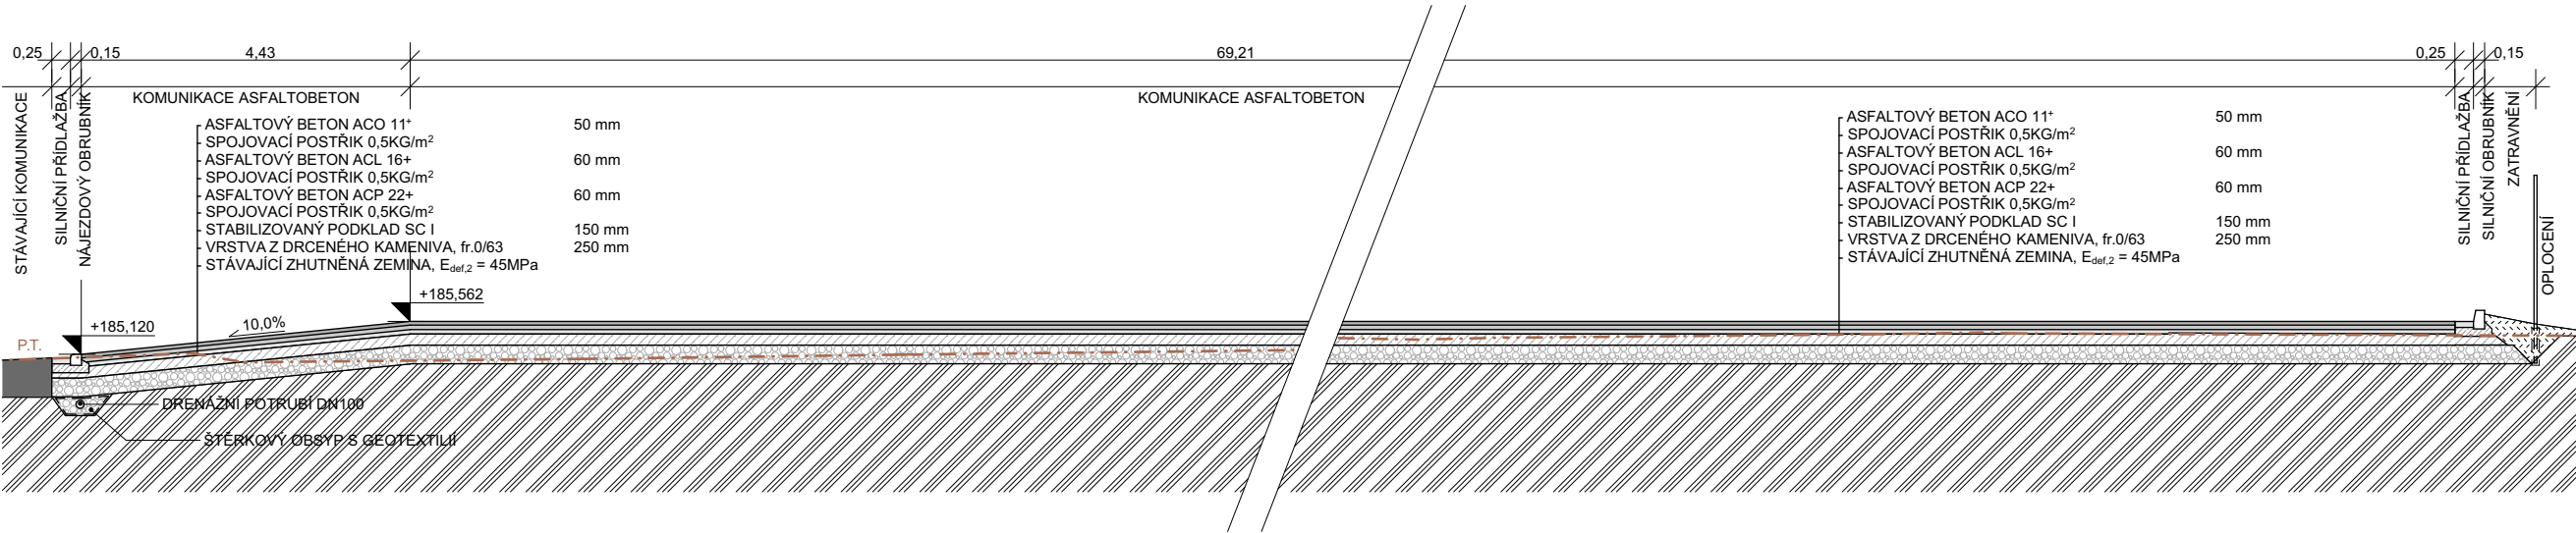

ŘEZ RZP2

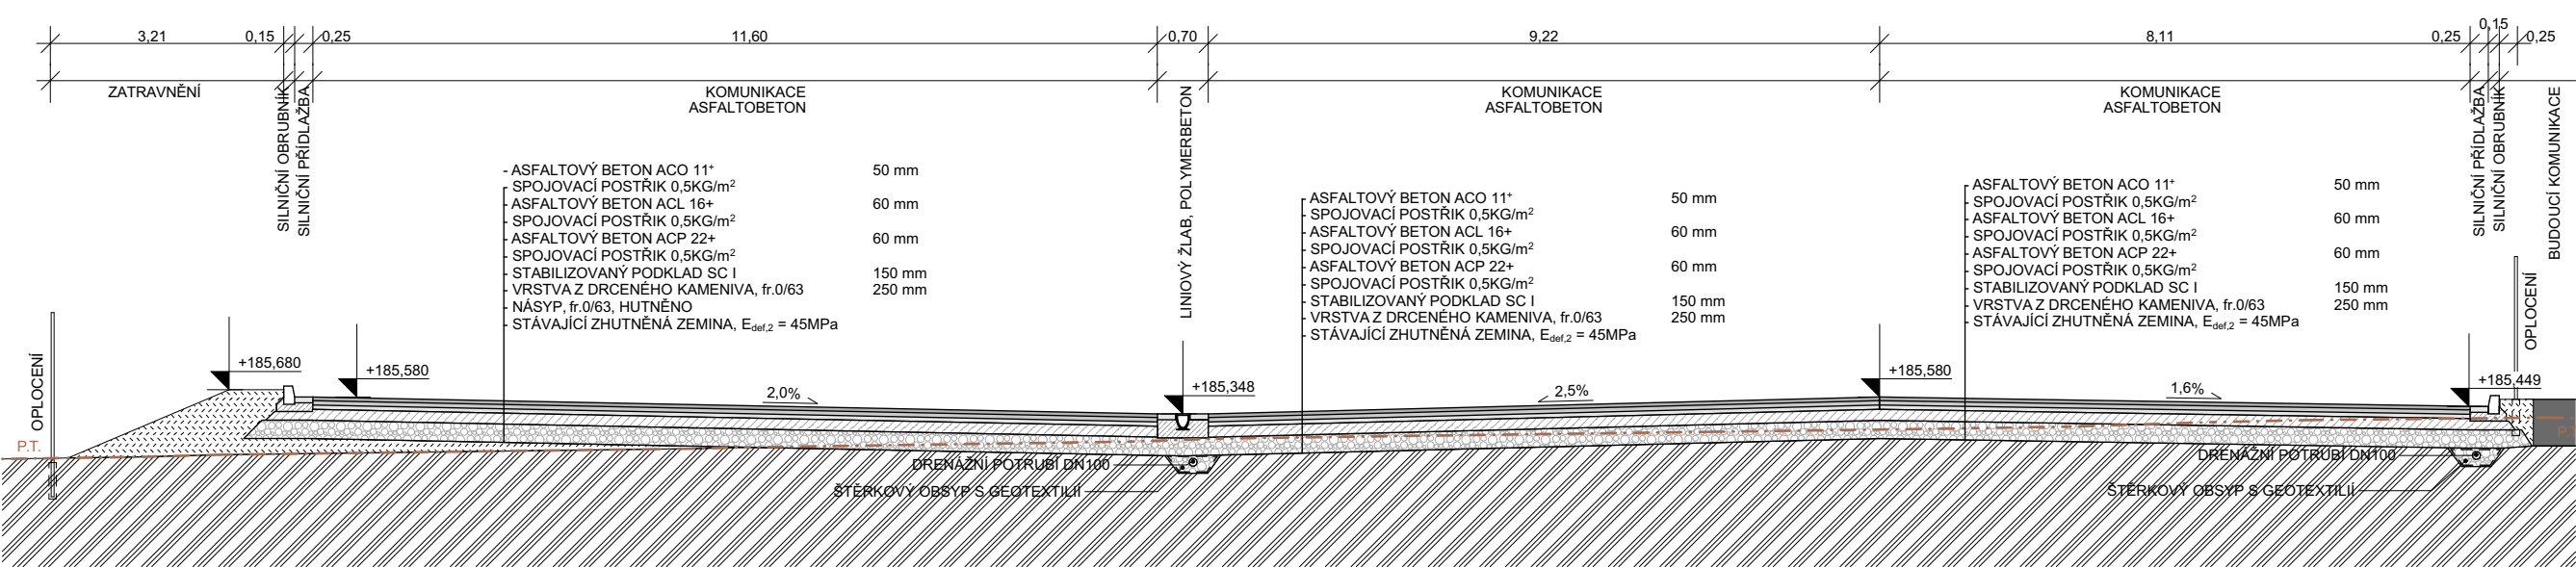

ŘEZ RZP3

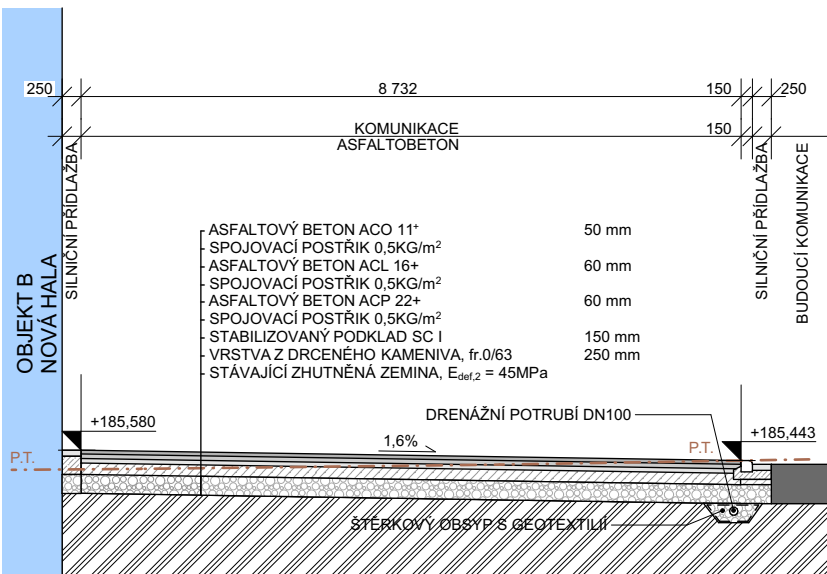

LEGENDA MATERIÁLŮ

- ASFALTOBETON ACO 11+
- ASFALTOBETON ACO 16+
- ASFALTOBETON ACO 22+
- STABILIZOVANÝ POKLAD SC I
- BETONOVÉ LOŽE C16/20
- DRCENÉ KAMENIVO, fr. 0-63mm
- ZEMINA NASYPANÁ
- STÁVAJÍCÍ ZEMINA

POZNÁMKY


V PŘÍPADĚ NEDOSAŽENÉ POTŘEBNÉ PEVNOSTI NUTNÉ PODLOŽÍ
STABILIZOVAT, NAPŘ. PROVÁPNĚNÍM


±0,000 = 185,60 m n.m.


DOKUMENTACE PRO ÚZEMNÍ ŘÍZENÍ, STAVEBNÍ POVOLENÍ A
PROVÁDĚNÍ STAVBY

1	2	3	4	5	6	7	8	9	10	11	12	13	14	15	16	17	18	19	20
---	---	---	---	---	---	---	---	---	----	----	----	----	----	----	----	----	----	----	----

MÍSTO STAVBY: Veselí nad Moravou [586722]	KATASTRÁLNÍ ÚZEMÍ: Veselí - Předměstí [780731]
Parc.č.: 4723/18, 4723/61, 4722/59, 4722/61	

ZADAVATEL A INVESTOR PROJEKTU	LOGO FIRMY	ODSOUHLEASENO INVESTOREM
Obchodní akademie a Střední odborné učiliště Veselí nad Moravou		

COPYRIGHT: TENTO VÝKRES JE AUTOVÝM DUŠEVNÍM VLASTNICTVÍM A NESMÍ BÝT BEZ JEHO SVOLENÍ KOPÍROVÁN NEBO ZPŘÍSTUPNĚN TŘETÍM OSOBÁM (ODVOLÁVÁME SE NA ZÁKON O AUTORSKÉM PRÁVU A PRÁVECH SOUVISEJÍCÍCH S AUTORSKÝM PRÁVEM).			<div>GENERÁLNÍ PROJEKTANT</div> <div></div> <div>Městanská 3992/109 695 01 Hodonín, www.firmaplus.cz tel: +420 518 120 022</div>
AUTOR PROJEKTU: STAVEBNÍ FIRMA PLUS s.r.o., oddělení projekce			
VYPRACOVAL:	KONTROLOVAL:	HL.INŽ.PROJEKTU	
Bc. Marek Jurčík	Ing. Radek Říha	Ing. Marek Hasoň	
NÁZEV PROJEKTU:			
Rekonstrukce učeben a výstavba nové haly pro OV			

PROJEKTANT SPECIALISTA: STAVEBNÍ FIRMA PLUS s.r.o.	LOGO FIRMY	AUTORIZAČNÍ RAZÍTKO	
Měšťanská 3992/109 695 01 Hodonín, www.firmaplus.cz tel: +420 518 120 022			
VYPRACOVAL:	KONTROLOVAL:	ZODPOVĚDNÝ PROJEKTANT:	
Bc. Marek Jurčík	Ing. Radek Říha	Ing. Marek Hasoň	
PROFESE: D. DOKUMENTACE OBJEKTŮ TECHNICKÝCH A TECHNOLOGICKÝCH ZAŘÍZENÍ			
NÁZEV STAVEBNÍHO OBJEKTU: SO02.01 - ZPEVNĚNÉ PLOCHY		DATUM: zm. 08/2024	MĚŘÍTKO: 1:100
OBSAH VÝKRESU:		Č.ZAK.:	17-20-010
ŘEZY KOMUNIKACE		ČÍSLO VÝKRESU.:	02