


Rekonstrukce učeben a výstavba nové haly pro OV  
PROFILY


PROFIL RZP1

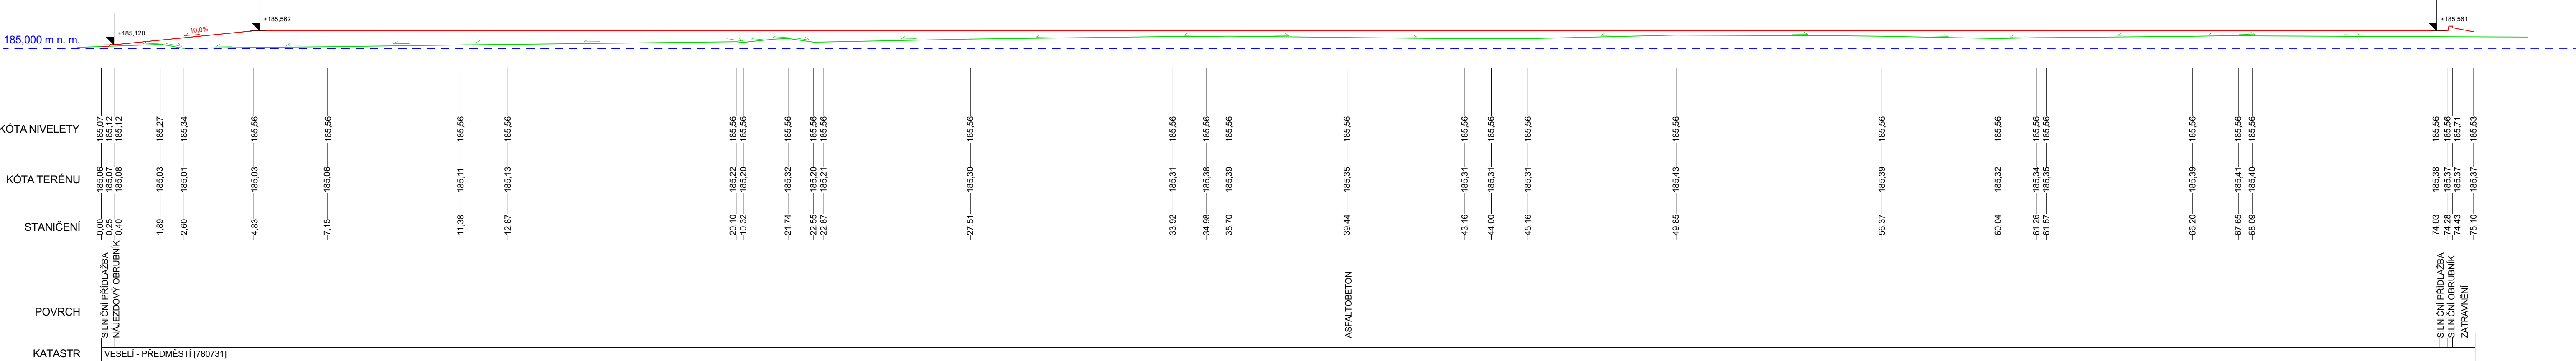


LEGENDA TYPŮ ČAR

- TERÉN
- NIVELETA

PROFIL RZP2

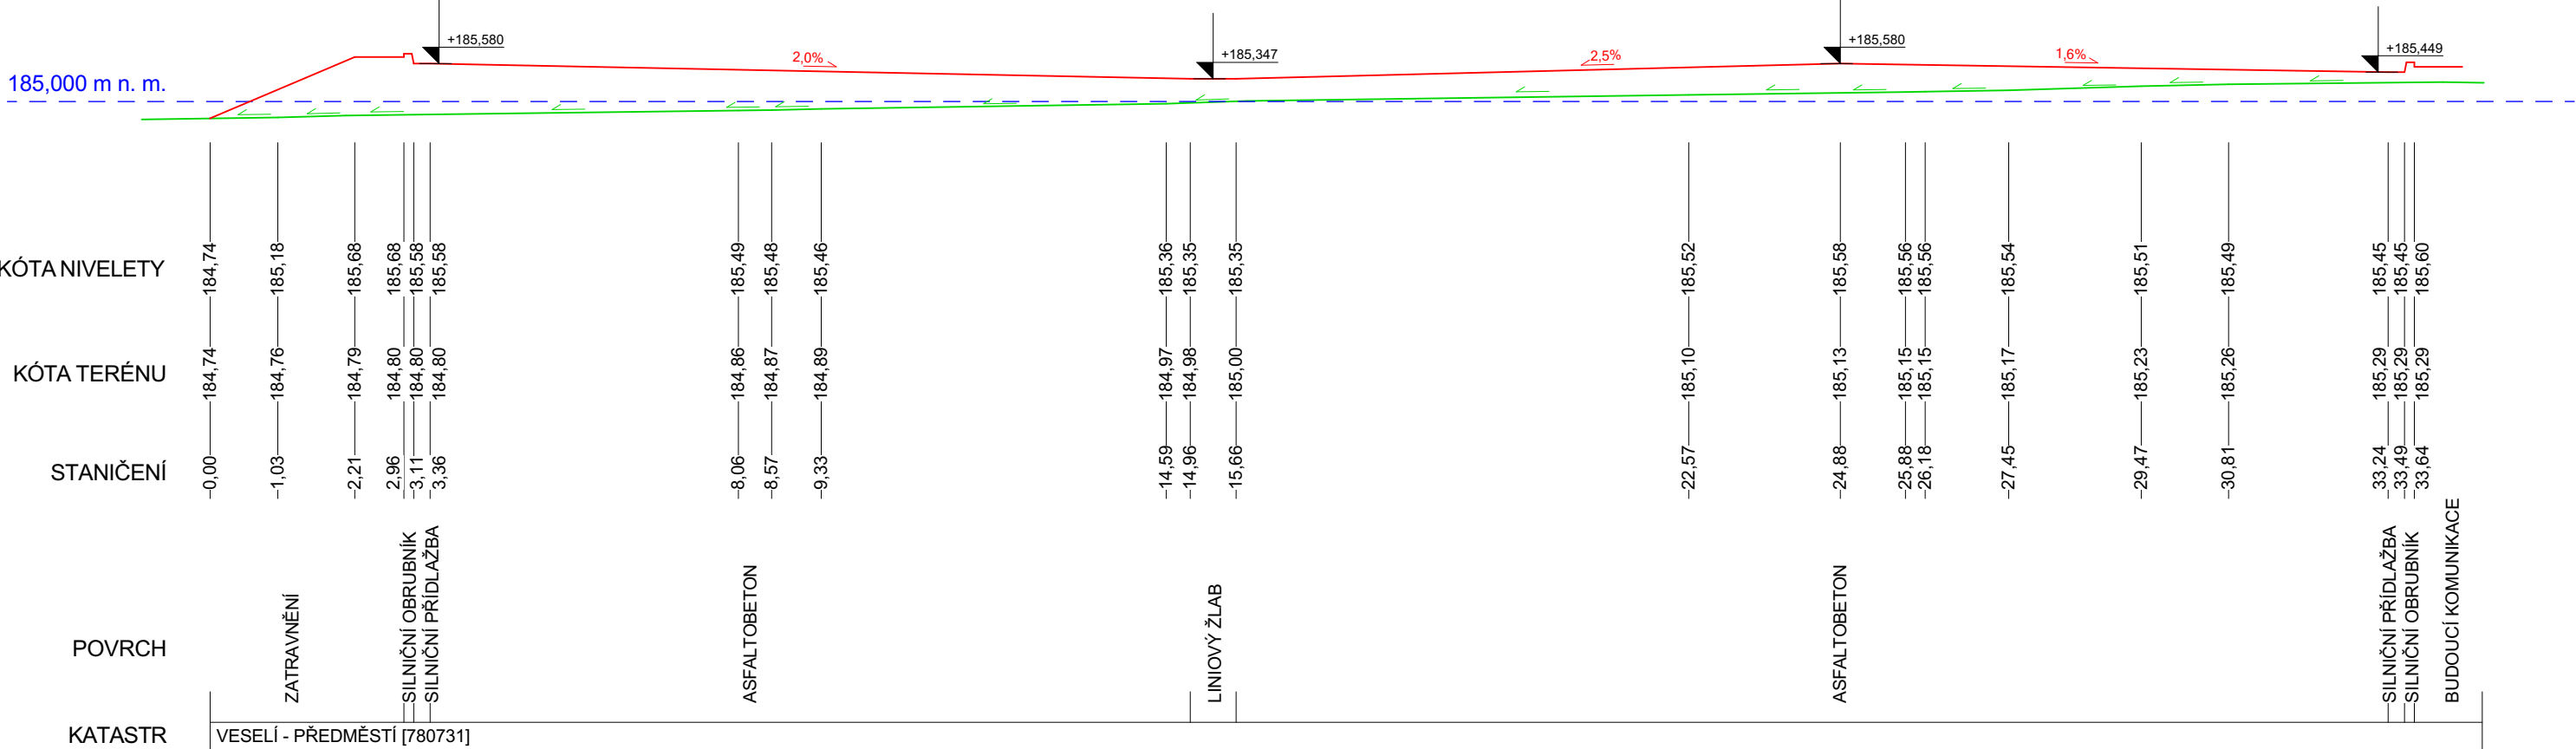

PROFIL RZP3

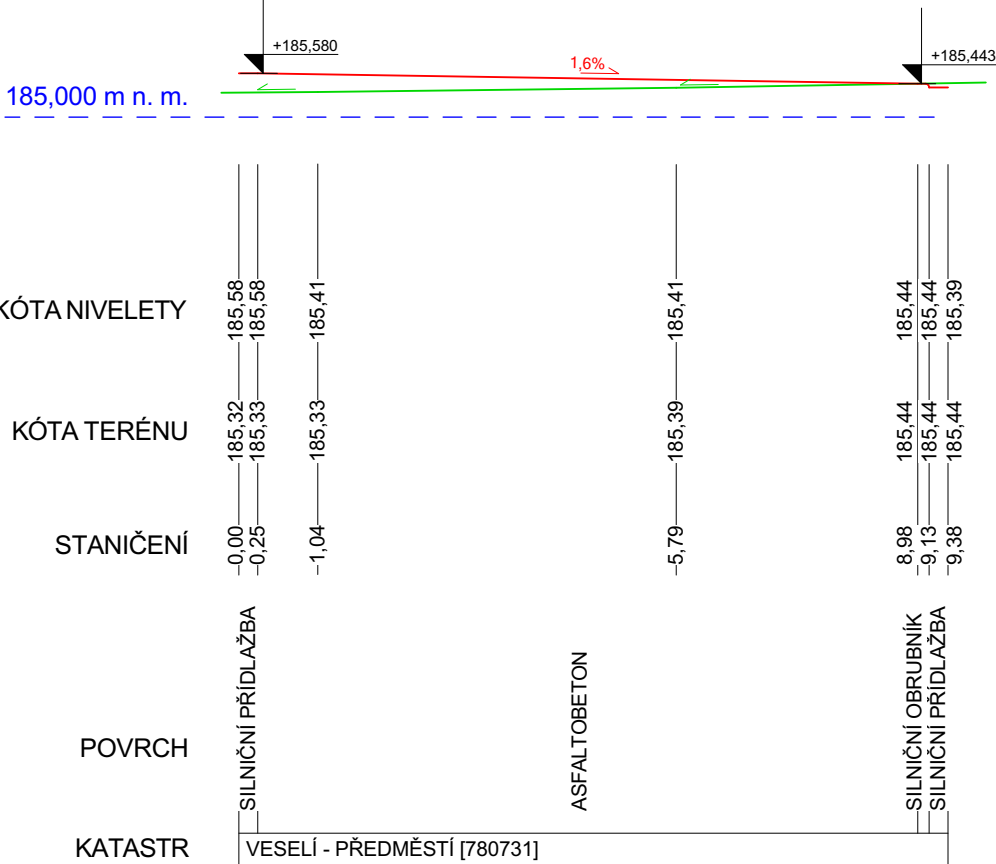

LEGENDA TYPŮ ČAR

- TERÉN
- NIVELETA

SKLADBA KOMUNIKACE - ASFALTOBETON

- ASFALTOVÝ BETON ACO 11\* 50 mm
- SPOJOVACÍ POSTŘIK 0,5KG/m² 60 mm
- ASFALTOVÝ BETON ACL 16+ 60 mm
- SPOJOVACÍ POSTŘIK 0,5KG/m² 60 mm
- ASFALTOVÝ BETON ACP 22+ 150 mm
- SPOJOVACÍ POSTŘIK 0,5KG/m² 250 mm
- STABILIZOVANÝ PODKLAD SC I
- VRSTVA Z DRCENÉHO KAMENIVA, fr.0/63
- STÁVAJÍCÍ ZHUTNĚNÁ ZEMINA, E<sub>def,2</sub> = 45MPa

DOKUMENTACE PRO ÚZEMNÍ ŘÍZENÍ, STAVEBNÍ POVOLENÍ A PROVÁDĚNÍ STAVBY

1234567891011121314151617181920

MÍSTO STAVBY: Veselí nad Moravou [586722]KATASTRÁLNÍ ÚZEMÍ: Veselí - Předměstí [780731]

Parc.č.: 4723/18, 4723/61, 4722/59, 4722/61

ZADAVATEL A INVESTOR PROJEKTU  
Obchodní akademie a Střední odborné učiliště Veselí nad Moravou

LOGO FIRMY  
OA a SOU  
Veselí nad Moravou

ODSOUHLASENO INVESTOREM

COPYRIGHT:  
TENTO VÝKRES JE AUTOROVÝM DUŠEVNÍM VLASTNICTVÍM A NESMÍ BÝT BEZ JEHO SOUHLASU KOPÍROVÁN NEBO ZPŘÍSTUPNĚN TŘETÍM OSOBÁM (ODVOLÁVÁME SE NA ZÁKON O AUTORSKÉM PRÁVU A PRÁVECH SOUVISEJÍCÍCH S AUTORSKÝM PRÁVEM).

AUTOR PROJEKTU: STAVEBNÍ FIRMA PLUS s.r.o., oddělení projekce

VYPRACOVAL:  
Bc. Marek Jurčík

KONTROLOVAL:  
Ing. Radek Říha

HL. INŽ. PROJEKTU  
Ing. Marek Hasoň

NÁZEV PROJEKTU:  
Rekonstrukce učeben a výstavba nové haly pro OV

PROJEKTANT SPECIALISTA: STAVEBNÍ FIRMA PLUS s.r.o.  
Městanská 3992/109  
695 01 Hodonín,  
www.firmaplus.cz  
tel: +420 518 120 022

LOGO FIRMY  
PLUS  
STAVEBNÍ FIRMA

AUTORIZAČNÍ RAŽÍTKO

VYPRACOVAL:  
Bc. Marek Jurčík

KONTROLOVAL:  
Ing. Radek Říha

ZODPOVĚDNÝ PROJEKTANT:  
Ing. Marek Hasoň

PROFESE:

NÁZEV STAVEBNÍHO OBJEKTU: SO02.01 - ZPEVNĚNÉ PLOCHY

DATUM:  
zm. 08/2024

MĚŘÍTKO:  
1:100

OBSAH VÝKRESU:

Č. ZAK.: 17-20-010

ČÍSLO VÝKRESU: 03