

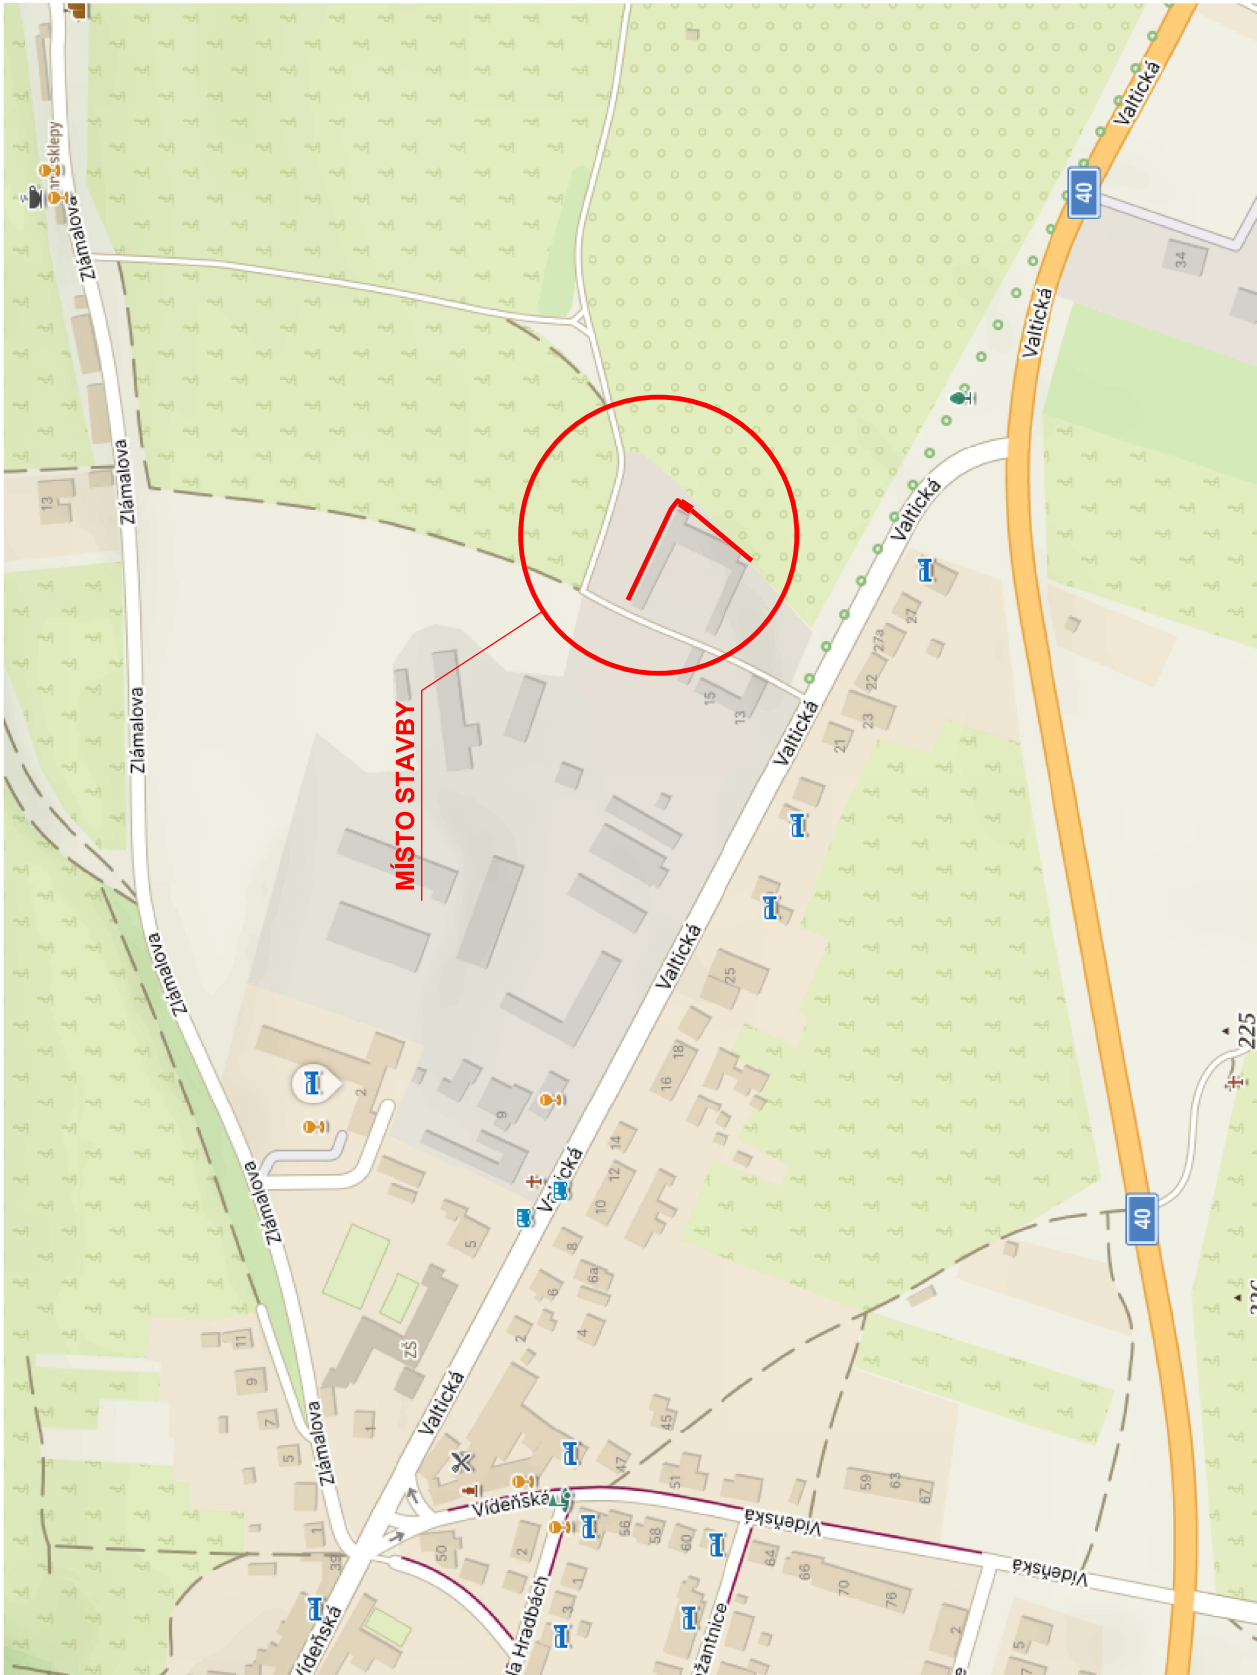


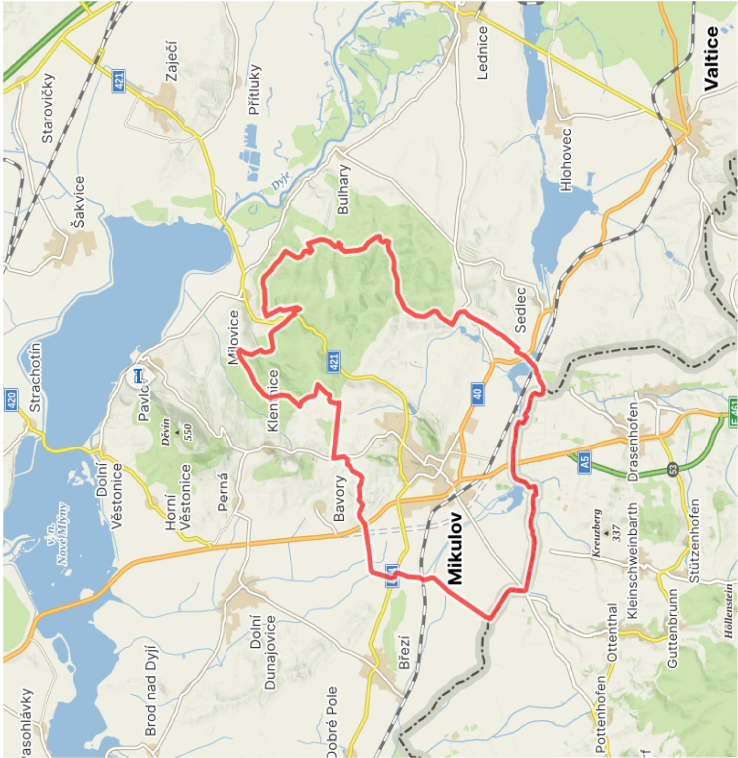


SITUAČNÍ VÝKRES ŠIRŠÍCH VZTAHŮ

LEGENDA

— MÍSTO STAVBY NAVRHOVANÉ AKUMULACE DEŠŤOVÉ VODY A JEJÍ VYUŽITÍ PRO ZÁVLAHU

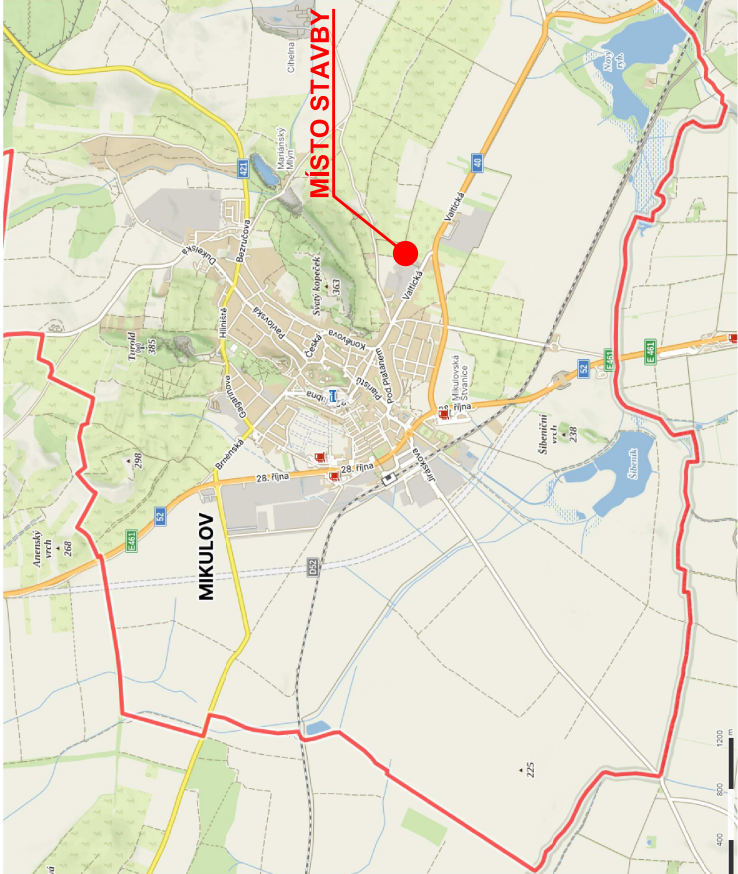
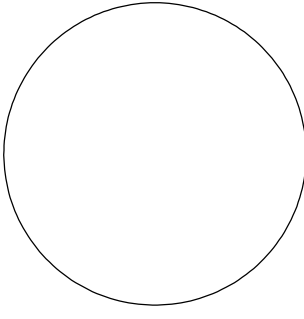
| | | | |
|--|--|---|---|
| Generální projektant:  SMART PROJEKT s.r.o. Lanžhořská 3448/2 690 02 Břeclav info@smart-projekt.cz | Projektant části:  AQUA PROCON s.r.o. Projektová a inženýrská společnost Proskauova 1000 Brno tel: +420 541 426 011 E-mail: info@aquaprocon.cz www.aquaprocon.cz | |  |
| | Architekt: | - | |
| | HIP: | Ing. Libor Stránský | |
| | Kontroloval: | Ing. Libor Stránský | |
| | Stavebník: | Gymnázium a střední odborná škola Mikulov, Komenského 7, 692 16 Mikulov | |
| Místo stavby: | | Mikulov, Valtická, GSS Mikulov - Dílny | Zak. číslo : 1624323-72 |
| Název: | | GSS Mikulov - Dílny - akumulace a využití dešťové vody | Datum: 09/2023 |
| Objekt: | | - | Formát: 2xA4 |
| Část: | | C - SITUAČNÍ VÝKRESY | Stupeň: DÚR+DSP+DPS |
| SITUAČNÍ VÝKRES ŠIRŠÍCH VZTAHŮ | | C.1 | Měřítko: - |
| Název dokumentu: | | Číslo přílohy | Revize |