POHLED

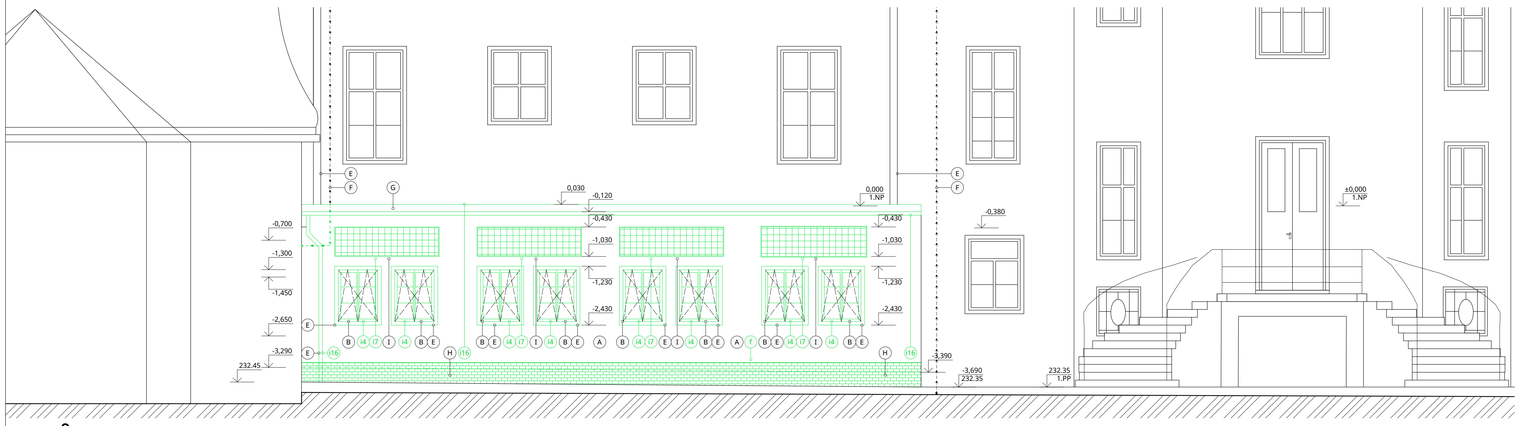

PŮDORYS 1.PP

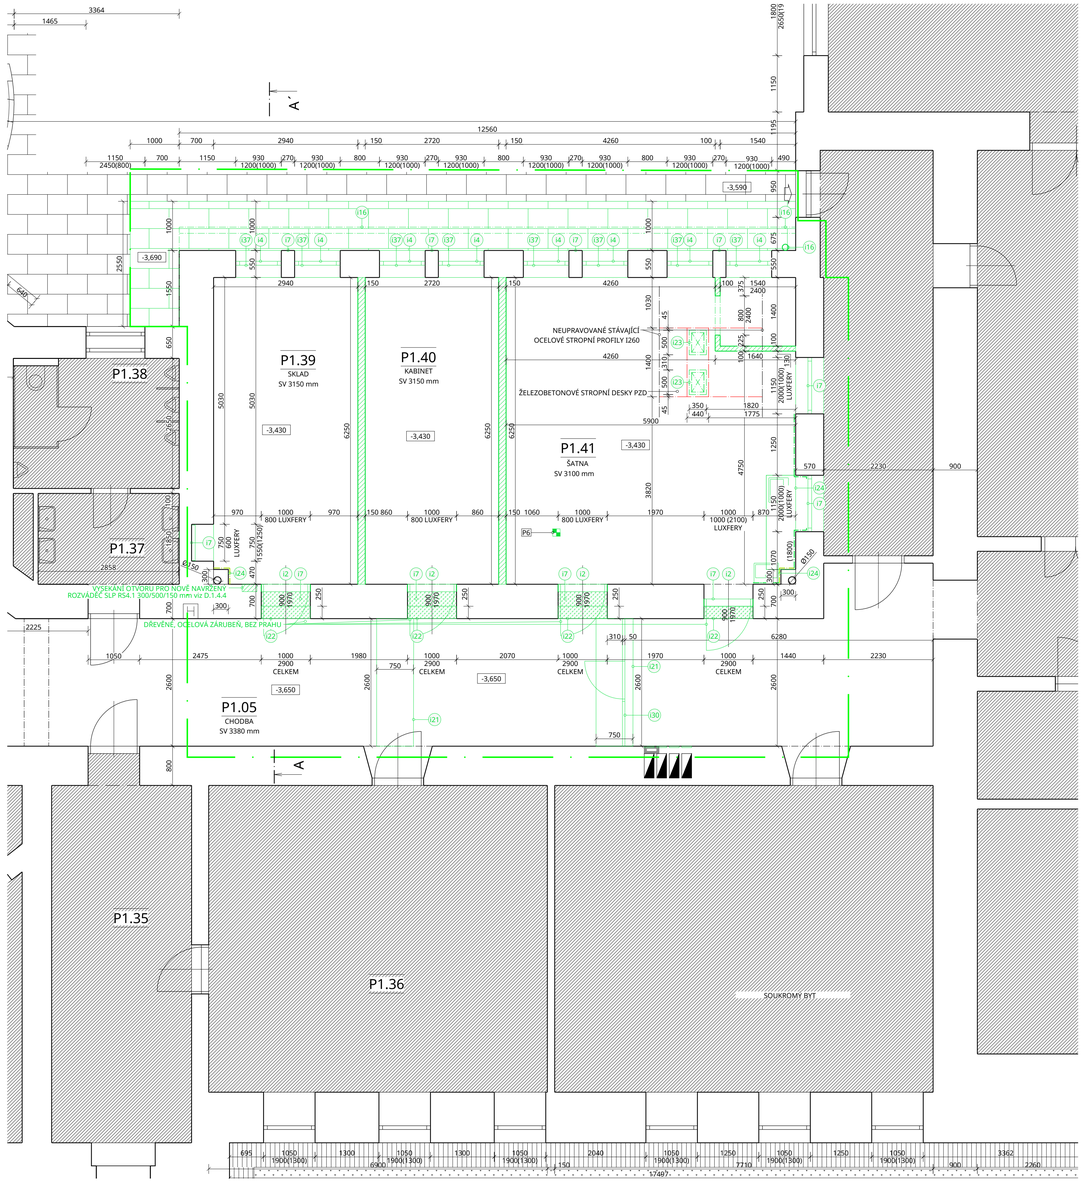

PŮDORYS STŘECHA

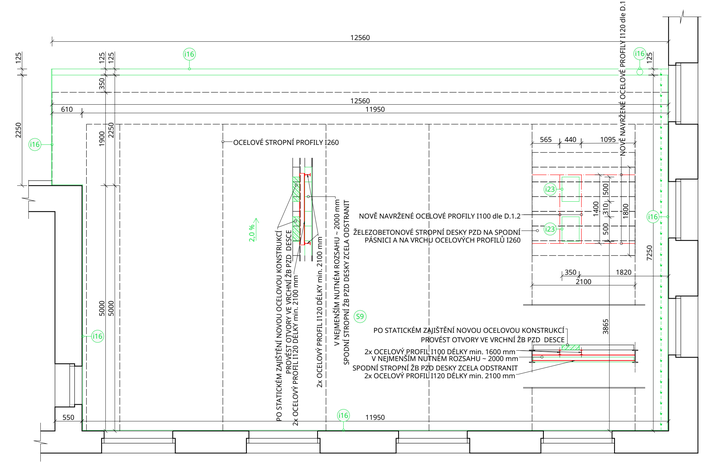

ŘEZ A-A´

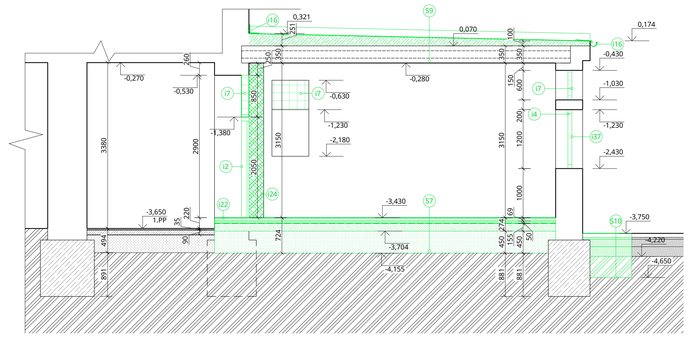

LEGENDA MÍSTNOSTÍ 1.PP SO.01.2 NOVÉHO SOCIÁLNÍHO ZÁZEMÍ PRO TĚLOCVIČNU

OZN.	NÁZEV MÍSTNOSTI	m²	NÁŠLAPNÁ VRSTVA PODLAHY	OZN.	POVRCHOVÁ ÚPRAVA STĚN	POVRCHOVÁ ÚPRAVA STROPU	SV
P1.05	CHODBA	150,25	TERACO DLAŽBA	S4	KERAMICKÝ SOKL 150 mm; INTERIÉROVÁ OMÍTKA	INTERIÉROVÁ OMÍTKA	3380 mm
P1.39	SKLAD	18,67	PVC	S7	INTERIÉROVÁ OMÍTKA	INTERIÉROVÁ OMÍTKA	3150 mm
P1.40	KABINET	17,30	PVC	S7	INTERIÉROVÁ OMÍTKA	INTERIÉROVÁ OMÍTKA	3150 mm
P1.41	ŠATNA	37,47	PVC	S7	INTERIÉROVÁ OMÍTKA	INTERIÉROVÁ OMÍTKA	3100 mm

LEGENDA POVRCHŮ

- A VENKOVNÍ VÁPENNÁ OMÍTKA, ODSTÍN SVĚTLE ORANŽOVÁ - NEUPRAVOVÁNA, OČIŠTĚNA, ODSTRANĚNY NESOUDRŽNÉ ČÁSTI POUZE U PŘÍSTAVKŮ
- B OKENNÍ VÝPLNĚ DŘEVĚNÉ S OCELOVÝMI OKENNÍMI MŘÍŽEMI - ODSTRANIT KOMPLETNĚ vč. OCELOVÝCH MŘÍŽÍ, VENKOVNÍHO OCELOVÉHO POZINKOVANÉHO PARAPETU A SE VŠEMI SOUČÁSTMI
- C VSTUPNÍ DVEŘNÍ VÝPLNĚ OCELOVÉ vč. OCELOVÉ MŘÍŽE A SAMOZAVÍRAČE NA MENŠÍCH DVEŘÍCH, S OCELOVÝMI ZÁRUBNĚMI A PRAHY - KOMPLETNĚ ODSTRANIT SE VŠEMI SOUČÁSTMI
- D VĚTRACÍ MŘÍŽKY OCELOVÉ ROZMĚR 300/150 mm - ODSTRANIT SE VŠEMI SOUČÁSTMI
- E KLEMPÍŘSKÉ PRVKY tzn. STŘEŠNÍ ŽLAB, SVISLÉ ODPADNÍ DEŠŤOVÉ POTRUBÍ, PARAPETY, Z POZINKOVANÉHO PLECHU S NÁTĚREM V ODSTÍNU ČERVENOHNĚDÁ - ODSTRANIT PODLE viz POHLEDY
- F SVODY JÍMACÍ SOUSTAVY - DOČASNĚ DEMONTOVAT A USKLADIT POUZE V ČÁSTI VEDOUCÍ PO PLOCHÉ STŘEŠE viz POHLEDY
- G STŘEŠNÍ KRYTINA PLOCHÉ STŘECHY PŘÍSTAVKŮ, OCELOVÝ POZINKOVANÝ PLECH FALCOVANÝ - ODSTRANIT V CELÉ PLOŠE STŘECH PŘÍSTAVKŮ
- H SOKL Z KABŘINCOVÉHO OBKLADU - ODSTRANIT KOMPLETNĚ
- I VÝPLNĚ TVOŘENÉ LUXFERAMI ROZMĚRU 200/200 mm - ODSTRANIT SE VŠEMI SOUČÁSTMI
- J FASÁDNÍ ŽALUZIE VZT A FASÁDNÍ VENTILÁTOR NA SEVEROVÝCHODNÍ FASÁDĚ - ODSTRANIT SE VŠEMI SOUČÁSTMI

LEGENDA ZNAČENÍ

- UPRAVOVANÉ PROSTORY OBJEKTU SO.01.2 NOVÉHO SOCIÁLNÍHO ZÁZEMÍ PRO TĚLOCVIČNU
- STÁVAJÍCÍ KONSTRUKCE, ČÁSTI, VYBAVENÍ, PRVKY APOD.
- BOURANÉ, ZRUŠENÉ A ODSTRAŇOVANÉ ČÁSTI, KONSTRUKCE, VYBAVENÍ, PRVKY APOD.
- NEŘEŠENÁ ČÁST
- STÁVAJÍCÍ KONSTRUKCE NEUPRAVOVANÉ
- ODSTRANĚNÉ STĚNY Z CIHEL PLNÝCH PÁLENÝCH tl. 100; 200; 150; 450; 500 mm vč. KERAMICKÉHO OBKLADU
- NOVĚ VYBOURANÉ PROSTUPY PRO VZT viz "c"
- DEMONTÁŽ A USKLADNĚNÍ STÁVAJÍCÍHO SVODU JÍMACÍ SOUSTAVY UMÍSTĚNÉHO NA PULTOVÉ STŘEŠE A ČÁSTI SVODU JÍMACÍ SOUSTAVY NAD ZEMÍ VE DVORNÍ ČÁSTI NA JIHOZÁPADNÍ FASÁDĚ U PULTOVÉ STŘECHY ODSTRANĚNÍ KERAMICKÉHO OBKLADU V ROZSAHU DLE GRAFICKÉ ČÁSTI
- PROVEDENÉ SONDY "K" SONDY K ZÁKLADOVÝM KONSTRUKCÍM PROVEDENÉ SONDY "P" SONDY DO PODLAH
- PROVEDENÉ SONDY "V" SONDY DO VODOROVNÝCH KONSTRUKCÍ, SONDY PODROBNĚ viz STAVEBNĚ TECHNICKÝ PRŮZKUM
- NEUPRAVOVANÉ ROZVÁDĚČE SILNOPROUDU viz D.1.4.4
- ODSTRANĚNÉ ROZVÁDĚČE SILNOPROUDU viz D.1.4.4
- HLAVNÍ VSTUPY
- VEDLEJŠÍ VSTUPY
- VSTUP DO 2.PP
- VJEZD NA POZEMEK VJEZDOVOU BRÁNOU
- VSTUP NA POZEMEK VSTUPNÍ BRÁNOU
- NEUPRAVOVANÉ VNITŘNÍ HYDRANTY SE ZPLOŠTITELNOU POŽÁRNÍ HADICÍ
- VYBOURANÉ VNITŘNÍ HYDRANTY SE ZPLOŠTITELNOU POŽÁRNÍ HADICÍ 1 ks rozměr 600/600 mm
- NEUPRAVOVANÉ KOMÍNOVÉ PRŮDUCHY, PŘEDPOKLÁDANÁ POLOHA
- ODSTRANĚNÍ REVIZNÍCH DVÍŘEK V PODHLEDECH, ROZMĚR 400/400 mm, předpokládáno 10 ks

LEGENDA TERÉNU A ZPEVNĚNÝCH PLOCH

- ZPEVNĚNÁ PLOCHA Z BETONOVÉ DLAŽBY NEUPRAVOVANÁ
- ODSTRANĚNÁ ZPEVNĚNÁ PLOCHA Z BETONOVÉ DLAŽBY NA PLOŠE 80 m² viz S10
- ZPEVNĚNÁ ŠTĚRKOVÁ PLOCHA NEUPRAVOVANÁ
- ZATRAVNĚNÁ PLOCHA NEUPRAVOVANÁ
- PŮVODNÍ ZEMINA NEUPRAVOVANÁ
- ODSTRANĚNÍ ZPEVNĚNÉHO OKAPOVÉHO CHODNÍKU, ŽLAB NA DEŠŤOVÉ VODY š. 500 mm, ŽLABOVKA BETONOVÁ, PLOCHA 11m², VÝKOP PODÉL TOHOTO ŽLABU BUDE PROVÁDĚN VÝHRADNĚ RUČNĚ
- STÁVAJÍCÍ NÁSYPY POD ZPEVNĚNOU PLOCHOU / POD PODLAHOVOU DESKOU viz S10
- VYKOPANÉ PŮVODNÍ NÁSYPY POD ZPEVNĚNOU PLOCHOU / POD PODLAHOVOU DESKOU viz S10, S6

VŠEOBECNÉ INFORMACE

a) SKLADBY VYPLÝVAJÍ Z PROVEDENÝCH SOND A mj. Z POSKYTNUTÉHO PODKLADU

b) ODSTRAŇOVANÉ TYPY PODLAH JSOU UVEDENÉ V LEGENDĚ MÍSTNOSTÍ; ODSTRANĚNÉ VRSTVY PODLAH A JEJICH TLOUŠŤKY JSOU PŘESNĚ DEFINOVÁNY VE SKLADBÁCH KONSTRUKCÍ

d) OPATŘENÍ STĚN INTERIÉROVOU OMÍTKOU SE PŘEDPOKLÁDÁ VE VŠECH UPRAVOVANÝCH PROSTORÁCH PO HRANICI STAVEBNÍHO OBJEKTU DLE GRAFICKÉ ČÁSTI PŮDORYSU NA PLOCHÁCH BEZ NÁVRHU KERAMICKÝCH OBKLADŮ A NA VŠECH POVRŠÍCH STROPŮ. NÁVRH A POSTUP SANACE VYCHÁZÍ Z VLHKOSTNÍHO PRŮZKUMU A STAVEBNĚ TECHNICKÉHO PRŮZKUMU.
ROZSAH SANAČNÍCH OMÍTEK A OBKLADŮ UPŘESNIT PŘED ZAHÁJENÍM PRACÍ NA MÍSTĚ SAMÉM.
NA PLOCHÁCH VNITŘNÍCH OMÍTEK BUDE PROVEDENO:
- ODSTRANĚNÍ 2 VRSTEV MALEB
- OTLUČENÍ INTERIÉROVÝCH OMÍTEK PŘEDPOKLÁDANÉ tl. 30 mm AŽ NA PODKLAD
- PROŠKRÁBNUTÍ JEDNOTLIVÝCH SPÁR ZDIVA DO HLOUBKY 15mm
- CELOPLOŠNÉ MECHANICKÉ OČIŠTĚNÍ POVRCHU
- LOKÁLNÍ OPRAVA TRHLIN A POŠKOZENÝCH ČÁSTÍ OMÍTKY, tzn. PENETRACE, OMÍTKOVÝ TMEL S MALÝM SMRŠTĚNÍM NA 15 % PLOCHY VNITŘNÍCH OMÍTEK STĚN A STROPŮ

e) OSEKÁNÍ A LIKVIDACE KERAMICKÉHO OBKLADU, LEPIDLA A VŠECH VRSTEV HRUBÉ OMÍTKY POD OBKLADEM AŽ NA PODKLAD STĚNY

LEGENDA BOURACÍCH PRACÍ

i2) ODSTRANĚNÍ A LIKVIDACE VNITŘNÍCH DŘEVĚNÝCH DVEŘNÍCH VÝPLNÍ vč. OCELOVÝCH/OBLOŽKOVÝCH ZÁRUBNÍ A PRAHU, OČIŠTĚNÍ NAVAZUJÍCÍHO POVRCHU OSTĚNÍ, NÁSLEDNÉ ZAČIŠTĚNÍ A ZAPRAVENÍ CEMENTOVOU MALTOU DANÉ A SOUVISEJÍCÍ PLOCHY

i4) ODSTRANĚNÍ A LIKVIDACE VNĚJŠÍCH JEDNODUCHÝCH OKENNÍCH VÝPLNÍ, RÁMY DŘEVĚNÉ, VČETNĚ VNĚJŠÍHO PARAPETU Z POZINKOVANÉHO PLECHU vč. RÁMU, OČIŠTĚNÍ POVRCHU A NESOUDRŽNÝCH ČÁSTÍ, ZAČIŠTĚNÍ A ZAPRAVENÍ CEMENTOVOU MALTOU DANÉ A SOUVISEJÍCÍ PLOCHY vč. ODSTRANĚNÍ OCELOVÝCH MŘÍŽÍ ROZMĚRU DLE OKENNÍ VÝPLNĚ

i7) ODSTRANĚNÍ STÁVAJÍCÍCH VÝPLNÍ ZE SKLENĚNÝCH TVÁRNIC 800x1000 mm, 1000x1500 mm, 1150x2000 mm, 600x800 mm, 600x2400 mm, NÁSLEDNÉ ZAČIŠTĚNÍ A ZAPRAVENÍ CEMENTOVOU MALTOU DANÉ A SOUVISEJÍCÍ PLOCHY

i16) ODSTRANĚNÍ KLEMPÍŘSKÝCH PRVKŮ STŘECH NA PŘÍSTAVCÍCH, tzn. ODSTRANĚNÍ ZÁVĚTRNÉ LIŠTY, BOČNÍ LEMOVÁNÍ STŘECHY U STĚN, LEMOVÁNÍ STĚNY U HŘEBENE, ŽLABOVÁ OKAPNICE A STŘEŠNÍ ŽLAB RŠ 330 SE VŠEMI SOUČÁSTMI ŽLABOVÝMI HÁKY apod., STŘEŠNÍ SVOD Ø 125mm SE VŠEMI SOUČÁSTMI, LAPAČ STŘEŠNÍCH SPLAVENIN, ŽLABOVÝ KOTLÍK

i21) PODLAHU V P1.05 ODSTRANIT POUZE V MÍSTĚ NAVRŽENÉ NOVÉ STĚNY A V MÍSTĚ VÝKOPU PRO SVODNÉ POTRUBÍ KANALIZACE, tzn. VČETNĚ NOVÉ STĚNĚ ODSTRANĚNÍ TERACO DLAŽBY tl. 30 mm a předpoklad max. 50 mm PODKLADNÍHO BETONU, VČETNĚ VÝKOPŮM PRO SVODNÉ POTRUBÍ ODSTRANĚNÍ PŘEDPOKLÁDANÉ PLOŠE cca 4m² A TO TERACO DLAŽBU tl. 30 mm, PODKLADNÍ BETON tl. 90 mm A PŮVODNÍ ZEMINU tl. 600 mm viz S4

i22) PŘEDPOKLÁDANÉ PLOCHA PORUŠENÍ NAVAZUJÍCÍHO POVRCHU PODLAHY PO ODSTRANĚNÝCH DVEŘNÍCH VÝPLNÍCH V MÍSTNOSTECH NEUPRAVOVANÉ PODLAHY, tzn:
- ODSTRANĚNÍ KERAMICKÉ DLAŽBY tl. 10 mm, LEPIDLA tl. 5 mm, PODLAHOVÉHO BETONU tl. 50 mm V MÍSTNOSTECH P1.16; P1.11; P1.12 O CELKOVÉ PLOŠE 2 m² + ODSTRANĚNÉ KERAMICKÉHO SOKLU 150 mm
- ODSTRANĚNÍ TERACO DLAŽBY tl. 30 mm, PODLAHOVÉHO BETONU tl. 50 mm V MÍSTNOSTI P1.05 vč. KERAMICKÉHO SOKLU v. 150 mm O CELKOVÉ PLOŠE 8 m², V MÍSTNOSTI P1.06 O PLOŠE 14m² + ODSTRANĚNÉ KERAMICKÉHO SOKLU 150 mm

i23) NOVÉ PROVEDENÉ OTVORY DO STŘEŠNÍHO PLÁŠTĚ PRO VZDUCHOTECHNICKÉ POTRUBÍ O ROZMĚRU 2ks 500/350 mm, tzn. PŘED PROVEDENÍM PRVNÍ STATICKÉ ZAJIŠTĚNÍ PODLE D.1.2 ! Tzn. SPODNÍ ŽB PZD DESKY BUDOU V NUTNÉM ROZSAHU – 2000 mm ZCELA SNĚST, VRCHNÍ DESKY PODEPŘENY NOVOU OCELOVOU KONSTRUKCÍ DLE D.1.2 TVOŘENOU SPODNÍMI OCELOVÝMI NOSNÝMI PROFILY I120 ULOŽENÝMI NA STÁVAJÍCÍCH OCELOVÝCH STROPNÍCH PROFILECH I260 A SVAŘENY A VRCHNÍMI PROFILY I100. VE VRCHNÍCH ŽB PZD DESKÁCH BUDOU VYŘEZÁNY OTVORY.

i24) ODSTRANĚNÍ/DEMONTÁŽ OBLOŽENÍ, tj. ODSTRANĚNÍ KERAMICKÉHO OBKLADU UMÍSTĚNÉHO NA PARAPETU A OSTĚNÍCH OKENNÍ VÝPLNĚ, V MÍSTNOSTI P1.11 POUZE DOČASNÉ ROZEBRÁNÍ OPATRNÉ V NEJMENŠÍM MOŽNÉM ROZSAHU; SOUČASNÉ ODSTRANĚNÍ DŘEVĚNÉHO OBLOŽENÍ š. 1400 mm VŽDY NA CELOU SV MÍSTNOSTI P1.03

i30) ODSTRANĚNÍ DŘEVĚNÉ PŘÍČKY Z OSB DESEK VČETNĚ DŘEVĚNÝCH DVEŘÍ

i37) ODSTRANĚNÍ OCELOVÉHO HLINÍKOVÉHO KASTLÍKU PRO VNITŘNÍ STÍNÍCÍ PRVKY ROZMĚR 1000/200/300 mm, 16 ks

POZNÁMKY
- TEXTOVÁ ČÁST JE NEDÍLNOU SOUČÁSTÍ PROJEKTOVÉ DOKUMENTACE
- PŘED ZAPOČETÍM REALIZACE A V PRŮBĚHU REALIZACE BUDOU PŘED ZAPOČETÍM DALŠÍ UCELENÉ ČÁSTI OVĚŘENY VŠECHNY NEZBYTNÉ KÓTY, VŠECHNY ROZDÍLY OPROTI PROJEKTOVÉ DOKUMENTACI, KTERÉ BUDOU PŘI STAVBĚ ZJIŠTĚNY, BUDOU NEPRODLENĚ SDĚLENY PROJEKTANTOVI.
- PROJEKTANT PŘI NÁVRHU, VÝPOČTU A VYPRACOVÁNÍ PROJEKTOVÉ DOKUMENTACE PŘEDPOKLÁDAL, ŽE STAVBA BUDE PROVÁDĚNA DLE PLATNÝCH NOREM ČSN. NEDODRŽENÍM PLATNÝCH NOREM PŘI PROVÁDĚNÍ ZNAMENÁ, ŽE STAVBA NENÍ PROVÁDĚNA V SOULADU S TOUTO DOKUMENTACÍ. PŘI NEDODRŽENÍ VŠECH PLATNÝCH NOREM, PROJEKTANT NEBERE ZA TAKTO ZHOTOVENOU STAVBU ZÁRUKU.
- POŽÁRNĚ BEZPEČNOSTNÍ ŘEŠENÍ NUTNO REALIZOVAT DLE NÁVRHU ČÁSTI PD D.1.3 PBŘ.
- PROJEKT V CELÉM SVÉM ROZSAHU PŘEDPOKLÁDÁ POUŽITÍ SYSTÉMOVÝCH CERTIFIKOVANÝCH VÝROBKŮ.
- VEŠKERÉ VIDITELNÉ PRVKY PRVKY BUDOU V RÁMCI REALIZACE VZORKOVÁNY A PÍSEMNĚ ODSOUHLASENY INVESTOREM.

0,000 = 236,04 m n. m., výškový systém b.p.v.

LAPLAN
Celj 504/38, Zábrdovice, 602 00 Brno | IČ: 292 01 691
atelier@laplan.cz |ID datové schránky: f9umfsq

Rekonstrukce budovy Kounicova 684/16, Brno

název stavby	k.ú. Veveří [610372], č.p. 1384/1
místo	Jihomoravský kraj, Žerotínovo nám. 3, 60182 Brno
stavebník	
stavební objekt	SO.01.2 - Nové sociální zázemí pro tělocvičnu
část dokumentace	D.1.1 Architektonicko-stavební řešení - b) Výkresová část
stupeň dokumentace	projektová dokumentace provádění stavby
název výkresu	**Sociální zázemí pro tělocvičnu - bourací práce**
měřítko	1:50
formát	1050x897 mm
číslo výkresu	**01**
revize	01
datum	01/2023
kótováno	m
číslo zakázky	37_2209
sada	

Ing. Jan Krejsa — projektant, HIP
Ing. Lucie Kyceltová — vypracoval
Ing. arch. Martin Pavlun — odpovědný projektant