



ŘEZ A-A'


SEVEROZÁPADNÍ POHLED

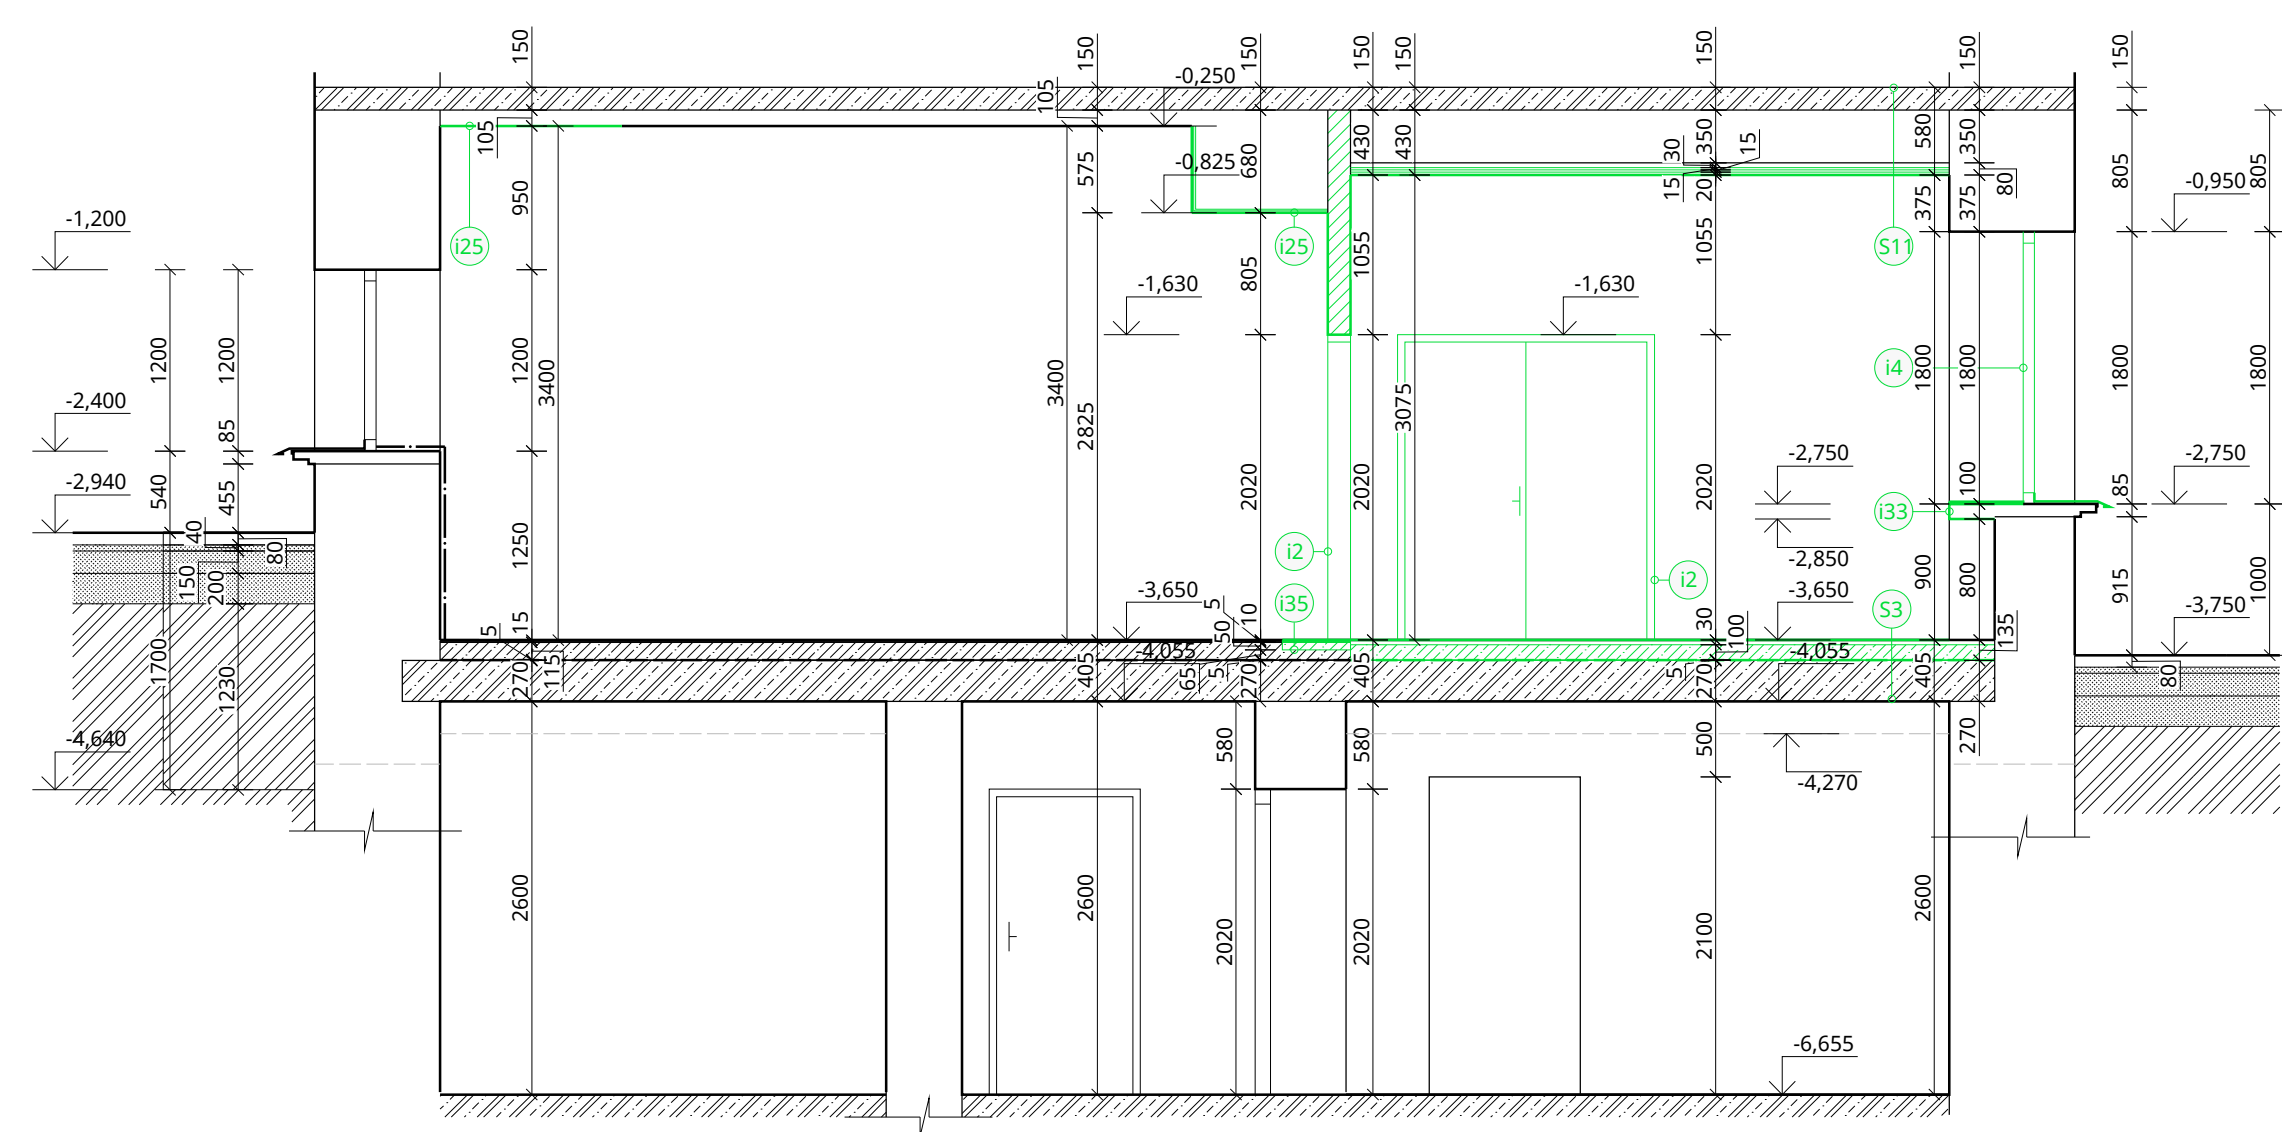


JIHOVÝCHODNÍ POHLED A ŘEZ B-B'

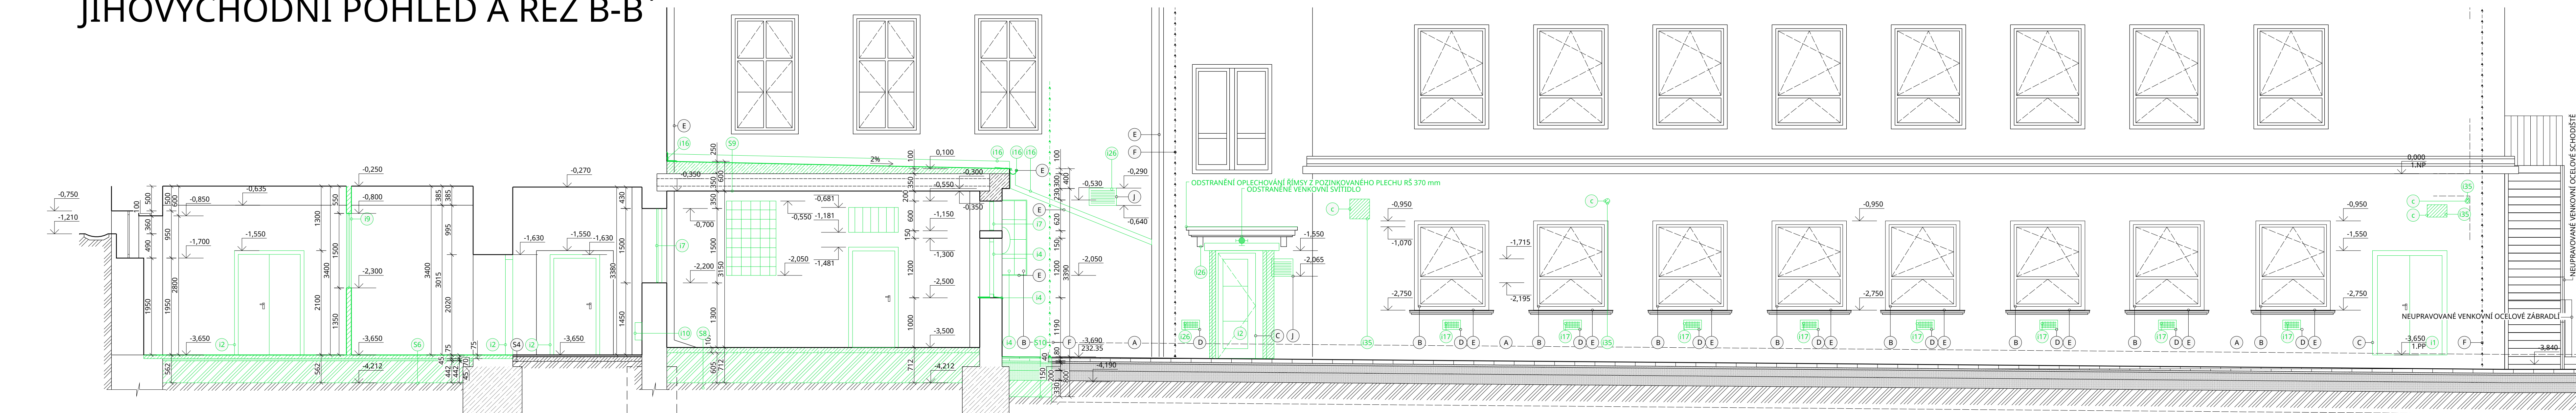

SEVEROVÝCHODNÍ POHLED

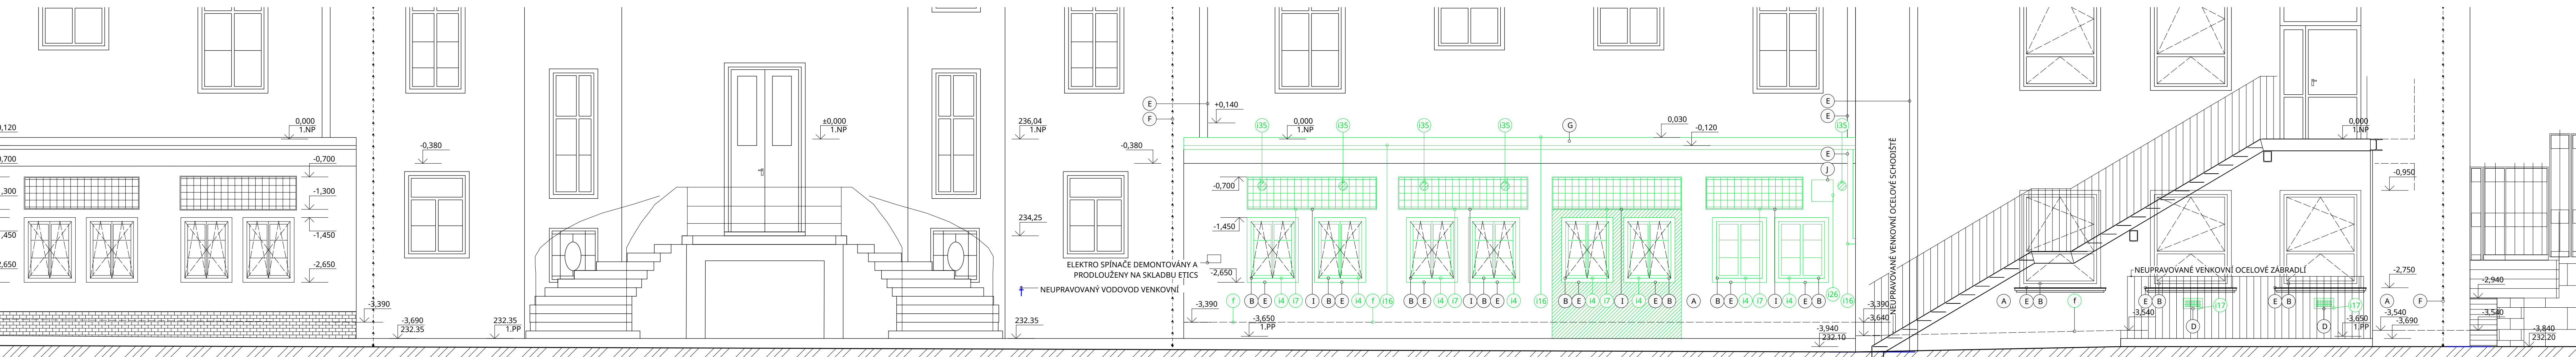




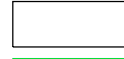
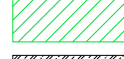
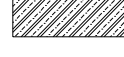


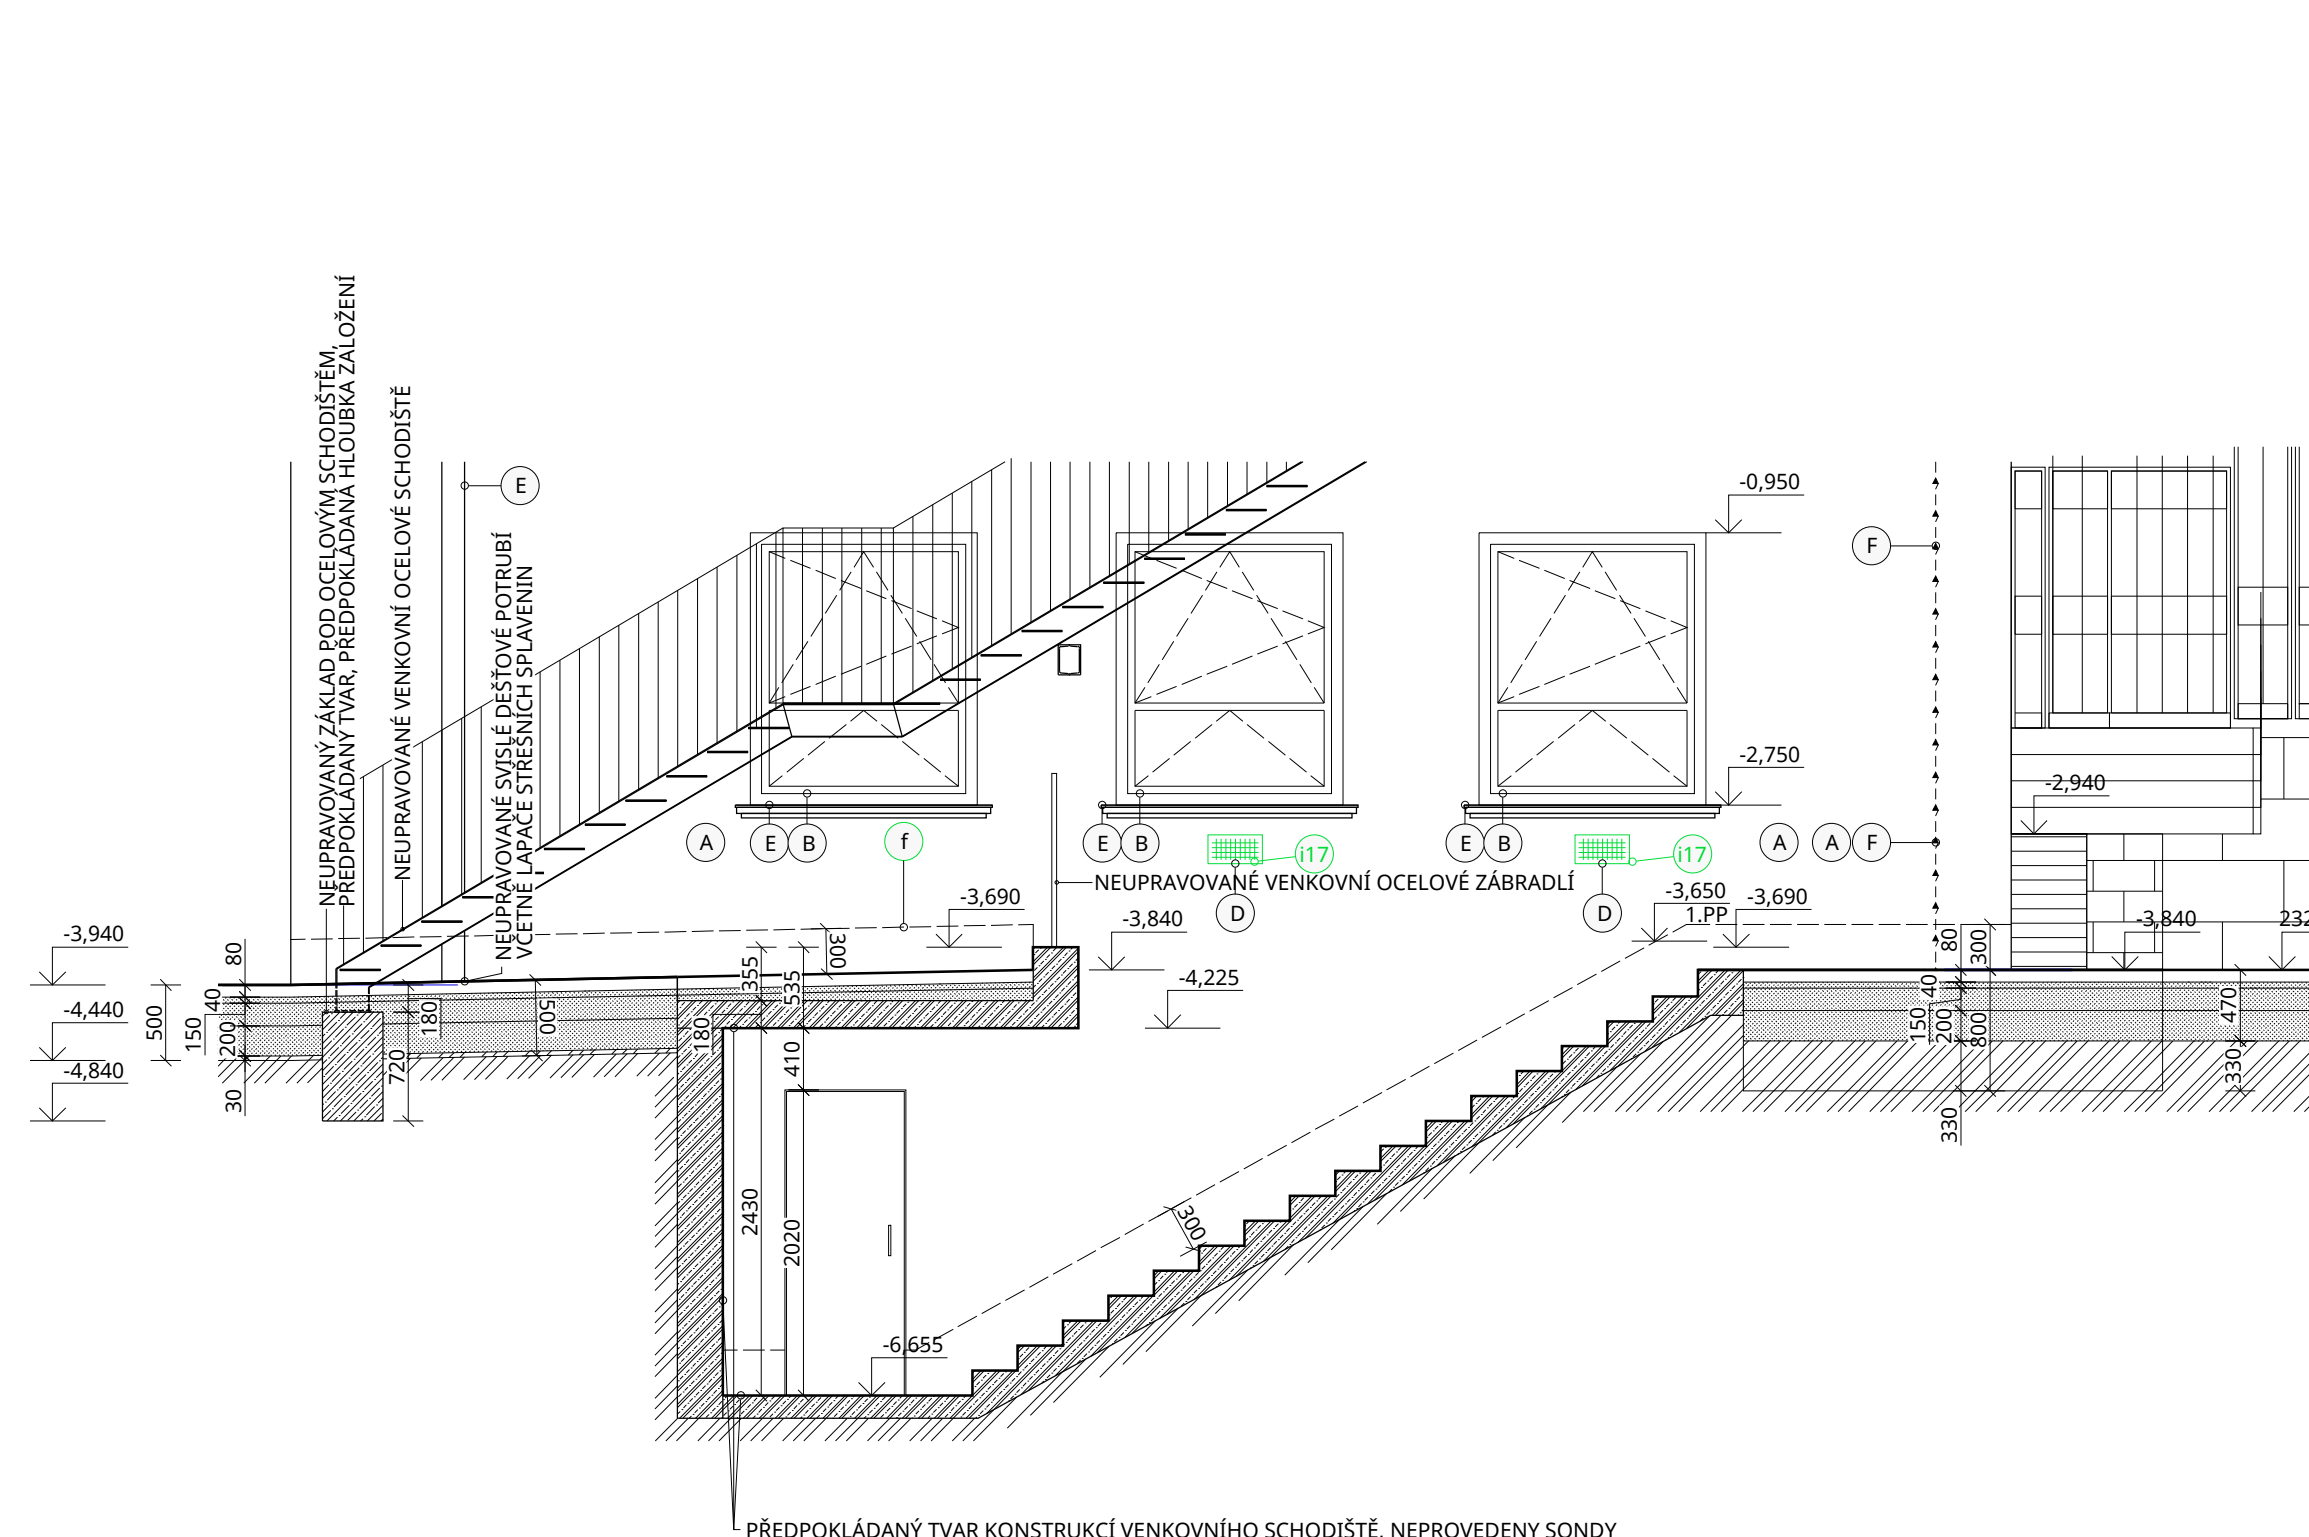





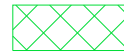




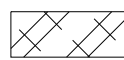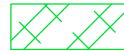



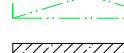








ŘEZ C-C'

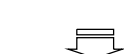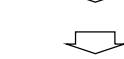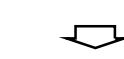

- [illegible]

- ## LEGENDA POVRCHŮ
- | | |
|----------|---|
| A | VENKOVNÍ VÝPLNĚ OMTAKA, ODTÍN ŠESTÉ ORAZOVÁ - NEUPRAVŮVNĚNÁ, OČIŠTĚNÁ, OSTRANĚNÝ NEJEDNOU POLOUZE V PŘÍSTAVKĚ |
| B | OKENNÍ VÝPLNĚ DŘEVĚNÉ S OCELOVOU OKENNÍMI MŘÍŽEMI - OSTRANĚNÍ KOMPLETNĚ VE OCELOVÝCH MŘÍŽI, VE OCELOVÝCH POZDLOVNÝCH PÁRAFETÁCH A VE VŠECH SOUČÁSTI |
| C | VSTUPNÍ DVEŘE VÝPLNĚ OCELOVÉ VE OČLOVÝ MŘÍŽI A SAMOZAVÍRAČE NA MENŠÍCH DVEŘÍCH, S OCELOVÝMI A PŘÍRHY - KOMPLETNĚ OSTRANĚNÍ VE VŠECH SOUČÁSTI |
| D | VĚTRÁK MŘÍŽKY OCELOVÉ ROZMĚR 300/150 mm - OSTRANĚNÍ SE VŠECH SOUČÁSTI |
| E | KLEMPŘICKÉ PRVKY ZN. STŘEŠNÍ BAL. SVÝSLÉ ODPADEJ NEDOSTUPNÉ POTRUBÍ, PÁRAFETY, A OCELOVÝCH PLECH V OBTUHLINĚ ČERVENOHEDVĚBÁ, OČIŠTĚNÝ PO POKLADY |
| F | SVODNÍK (JACET) SVODNÝ - DOČASNĚ DEMONTOVAT A UKLADIT POZDVE V ČASŮ VEDENÍ PO PLOCHÉ STŘECHY |
| G | STŘEŠNÍ KRYTINA PLOCHÉ STŘECHY PŘÍSTAVOK, OCELOVÝCH PLECH FALCOVANY - OSTRANĚNÍ V CELÉ PLOCHÉ STŘECH PŘÍSTAVOK |
| H | SOKL Z KÁBRINKOVÉ OBKLADU - OSTRANĚNÍ KOMPLETNĚ |
| I | VÝPLNĚ TVOŘENÉ LUXFIRMÍ ROZMĚR 200/2000 mm - OSTRANĚNÍ SE VŠECH SOUČÁSTI |
| J | FALCOVÁNÍ ŽALUZIE VZDĚL V PŘÍSTAVKĚ NA SEVEROVÝCHODNÍ FASÁDE - OSTRANĚNÍ VŠECH SOUČÁSTI |

- ## LEGENDA ZNAČENÍ
- | | |
|---|--|
|  | UPRAVOVANÉ PROSTORY OBJEKTU SO.01.3 STAVEBNÍ ÚPRAVY SUTERÉNU |
|  | UPRAVOVANÉ PROSTORY OBJEKTU SO.01.1 RÁBOČNÁ |
|  | STAVAJÍCÍ KONSTRUKCE, ČÁSTI VYBÁVENÍ, PŘÍKRY APOD. |
|  | BOURANÉ, ZRUŠENÉ A ODSTRAŇOVANÉ ČÁSTI KONSTRUKCE, VYBÁVENÍ, PŘÍKRY APOD. |
|  | NEREŠENÁ ČÁST |
|  | STAVAJÍCÍ KONSTRUKCE NEUPRAVOVANÁ |
|  | ODSTRAŇOVANÉ STĚNY Z ČHELI, PLINŮCH PÁLENÝCH tl. 100; 200; 150; 450; 500 mm vc, KERAMICKÉHO OBKLADU |
|  | STAVAJÍCÍ ŽB VENKOVNÍ SCHODIŠTĚ SPOJÍ S OPEVNĚNÝMI STĚNAMI, PODOŠTOU A STŘEPNÍM NAVRŽENÉ A SANCÍ VE S14 |
|  | STAVAJÍCÍ ŽB STŘEPNÍ KONSTRUKCE ŽPP A 1.PP PONECHANÉ BEZ ÚPRAV |
|  | ZÁKLADY BETONOVÝ ZÁKLAD POD VENKOVNÍMI OCLOVÝMI SCHODIŠTĚMI, PONECHÁN BEZ ÚPRAV, VÝKOP V JEHO HLUBŠÍ ČÁSTI POKRYTÝ TAM, 30% NEDOKOL V JEHO POŠKODĚNÍ NEBO K POŠKODĚNÍ SAMOTNÉHO SCHODIŠTĚ, HLÍDEJÍCÍ ZÁKLADY PŘEDPOKLÁDANÁ 900 mm PRO VYBOURÁNÍ TERÉNNÍM |
|  | NOVÉ VYBOURANÉ PROSTUPY PRO VZDUCH VC "C" |
|  | STAVAJÍCÍ BETONOVÁ VRSTVA V PODLAHÁCH, PONECHANÁ BEZ ÚPRAV |
|  | ODSTRAŇOVÁNÍ DŘEVĚNÉ PODLAHY VC S1 |
|  | ODSTRAŇOVÁNÍ PODLAHOVÉHO SOUVISLÝSTVÍ Z TERACIO DLAŽBY VC S3 |
|  | ODSTRAŇOVÁNÍ PODLAHOVÉHO SOUVISLÝSTVÍ Z LITÉHO BETONU VC S2 |
|  | ODSTRAŇOVÁNÍ PODLAHOVÉHO SOUVISLÝSTVÍ Z TERACIO DLAŽBY VC S4 |
|  | ODSTRAŇOVÁNÍ LUSKADINĚNÍ STAVAJÍCÍCH SVODŮ JAKO SOUSTAVY UMÍSTĚNÝCH NA PULTOVÉ STŘEŠE A ČÁSTI SVODŮ JAKO SOUSTAVY NA ZEMĚ VE DVORNÍ ČÁSTI NA JIHOZÁPADNÍ FASADĚ V PULTOVÉ STŘEŠI |
|  | ODSTRAŇOVÁNÍ KERAMICKÉHO OBKLADU V ROZSAHU JDE GIGANTICE ČÁSTI |
|  | PROVEDENÉ SONDY "P" SONDY K ZÁKLADOVÝM KONSTRUKCÍM |
|  | PROVEDENÉ SONDY "P" SONDY DO PODLAH |
|  | PROVEDENÉ SONDY "P" SONDY DO VODOKORNNÝCH KONSTRUKCÍ, SONDY PODROBNĚ VE SLOVOTVORNÉM |
|  | NEUPRAVOVANÉ ROZVÁDĚČE SILNOPROUDU VC D1.4.4 |
|  | ODSTRAŇOVÁNÍ ROZVÁDĚČE SILNOPROUDU VC D1.4.4 |
|  | HLAVNÍ VSTUPY |
|  | VEDELEJÍ VSTUPY |
|  | VSTUP DO 2.PP |
|  | VJEZD NA POZEMEK VJEZDOVOU BRÁNU |
|  | VSTUP NA POZEMEK VSTUPNÍ BRÁNU |
|  | NEUPRAVOVANÉ VNITŘNÍ HYDRANTY SE ZPŮSOBITELNOU POŽÁRNÍ HADICÍ |
|  | VYBOURANÉ VNITŘNÍ HYDRANTY SE ZPŮSOBITELNOU POŽÁRNÍ HADICÍ 1 k rozměr 600/600 mm |
|  | NEUPRAVOVANÉ KOMINOVÉ PŘÍRUCHY, PŘEDPOKLÁDANÁ POLOHA |
|  | ODSTRAŇOVÁNÍ REVIZNÍCH DVĚŘÍ V PODLAHÁCH, ROZMĚR 400/400 mm, předpokládáno 10 ks |

- [illegible]