




CELKOVÝ POHLED OD VÝCHODU (hlavní vstup z ulice)

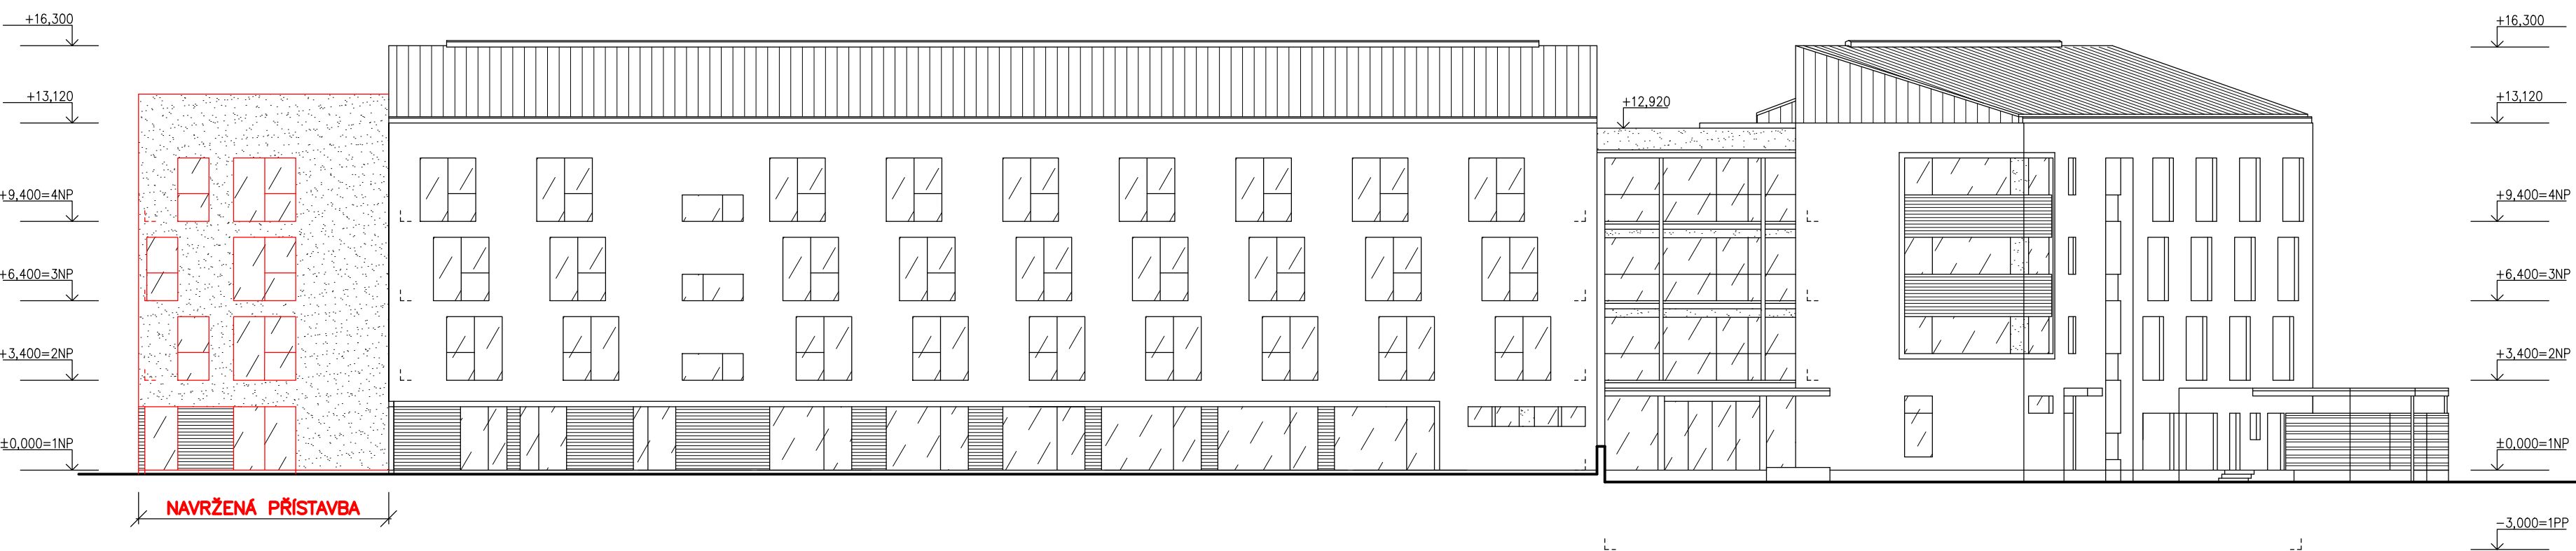


POHLED OD SEVERU (Blok "B") - stávající

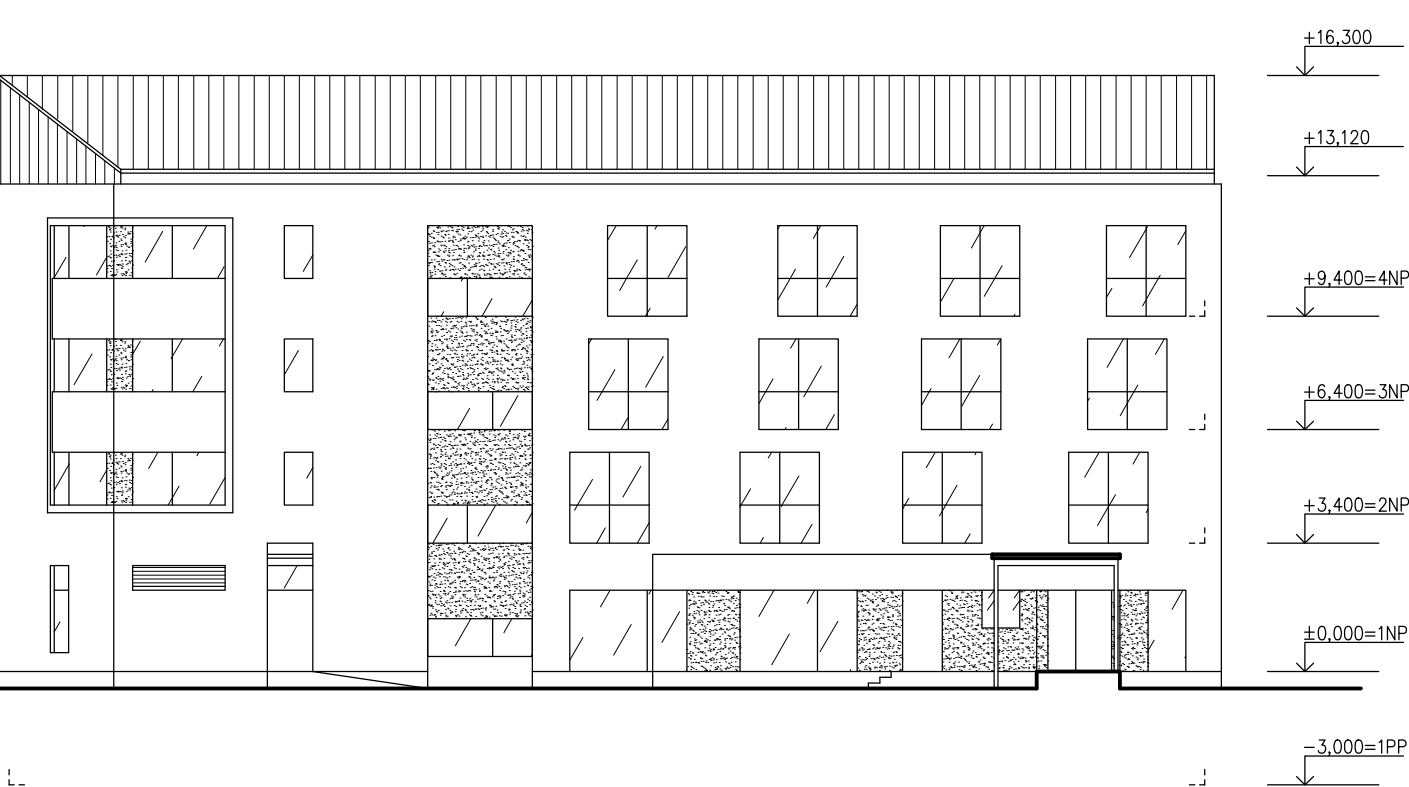


POHLED OD ZÁPADU (Blok "B") - stávající

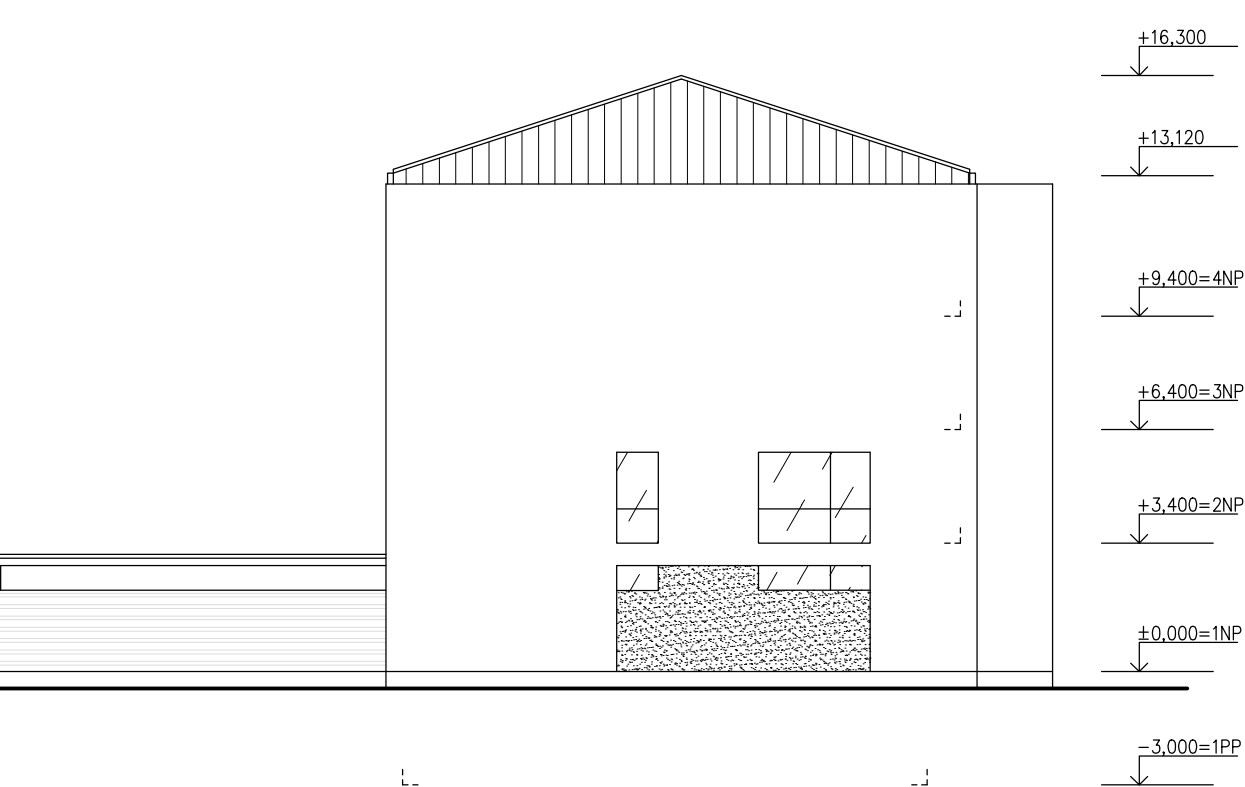


CELKOVÝ POHED OD JIHU (blok "A")

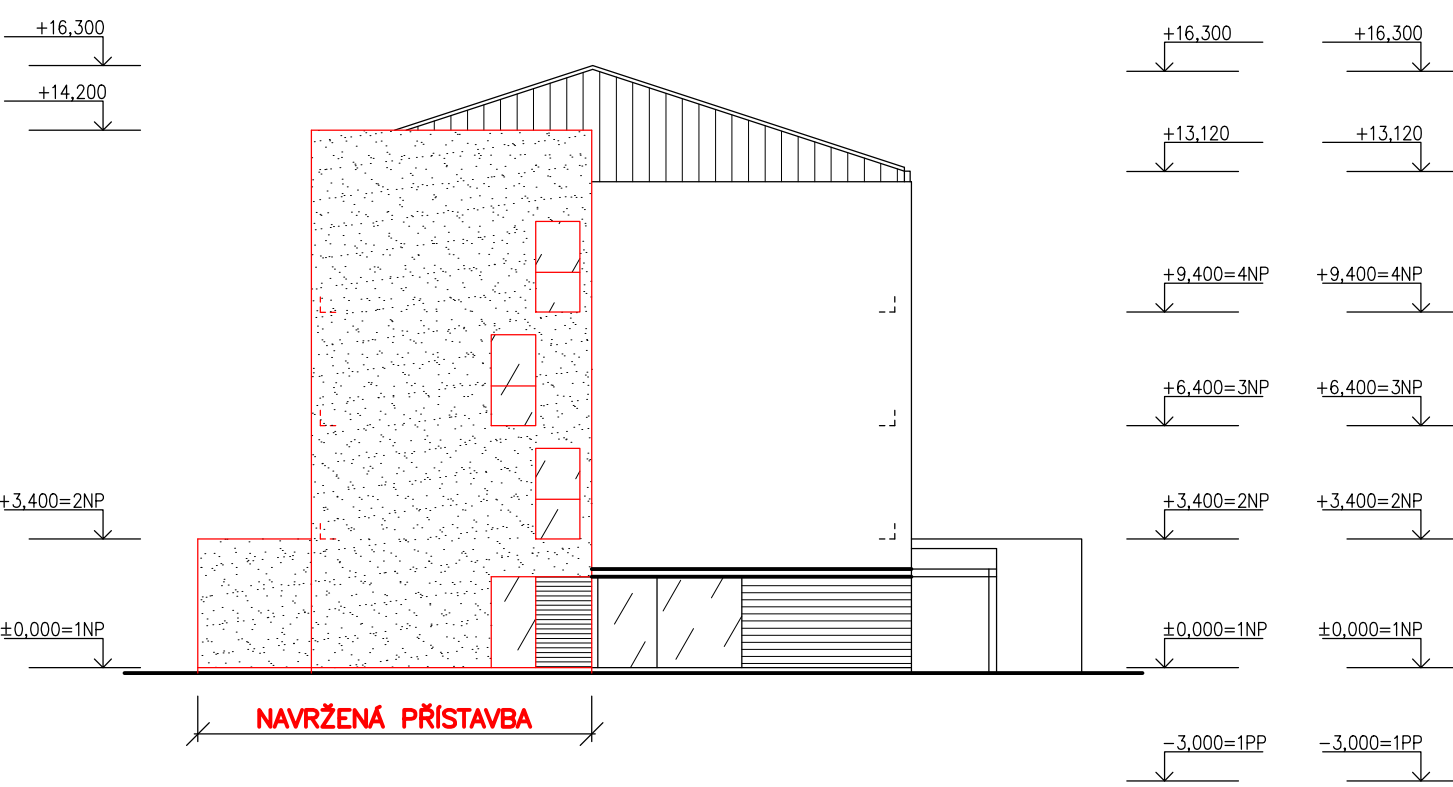

CELKOVÝ POHLED OD ZÁPADU (ze zahrady)

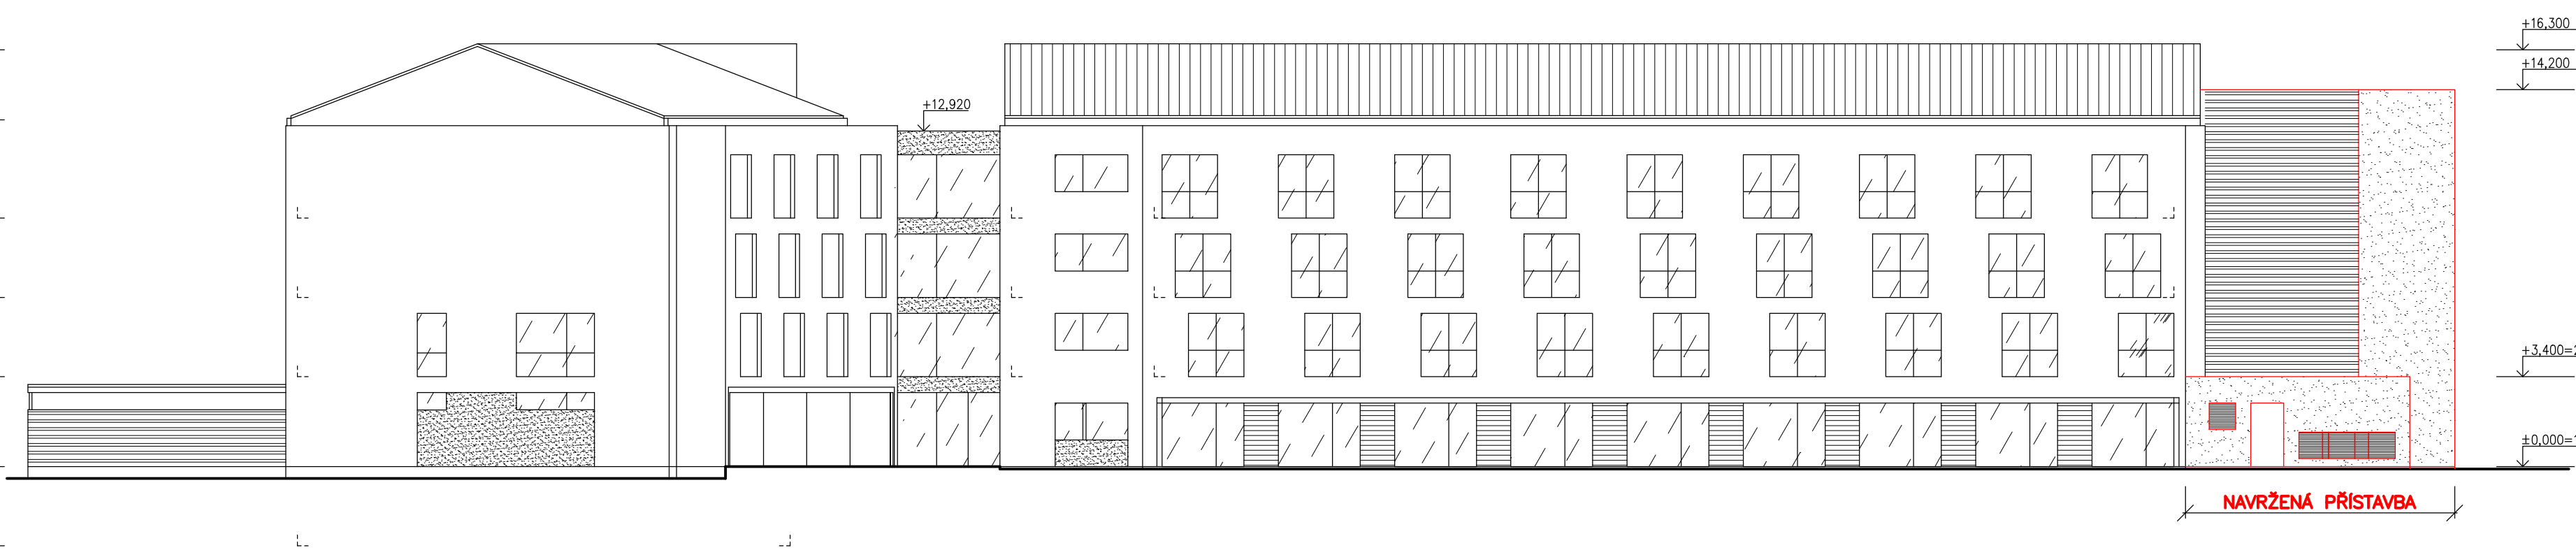

POHLED OD JIHU (Blok "B") - stávající

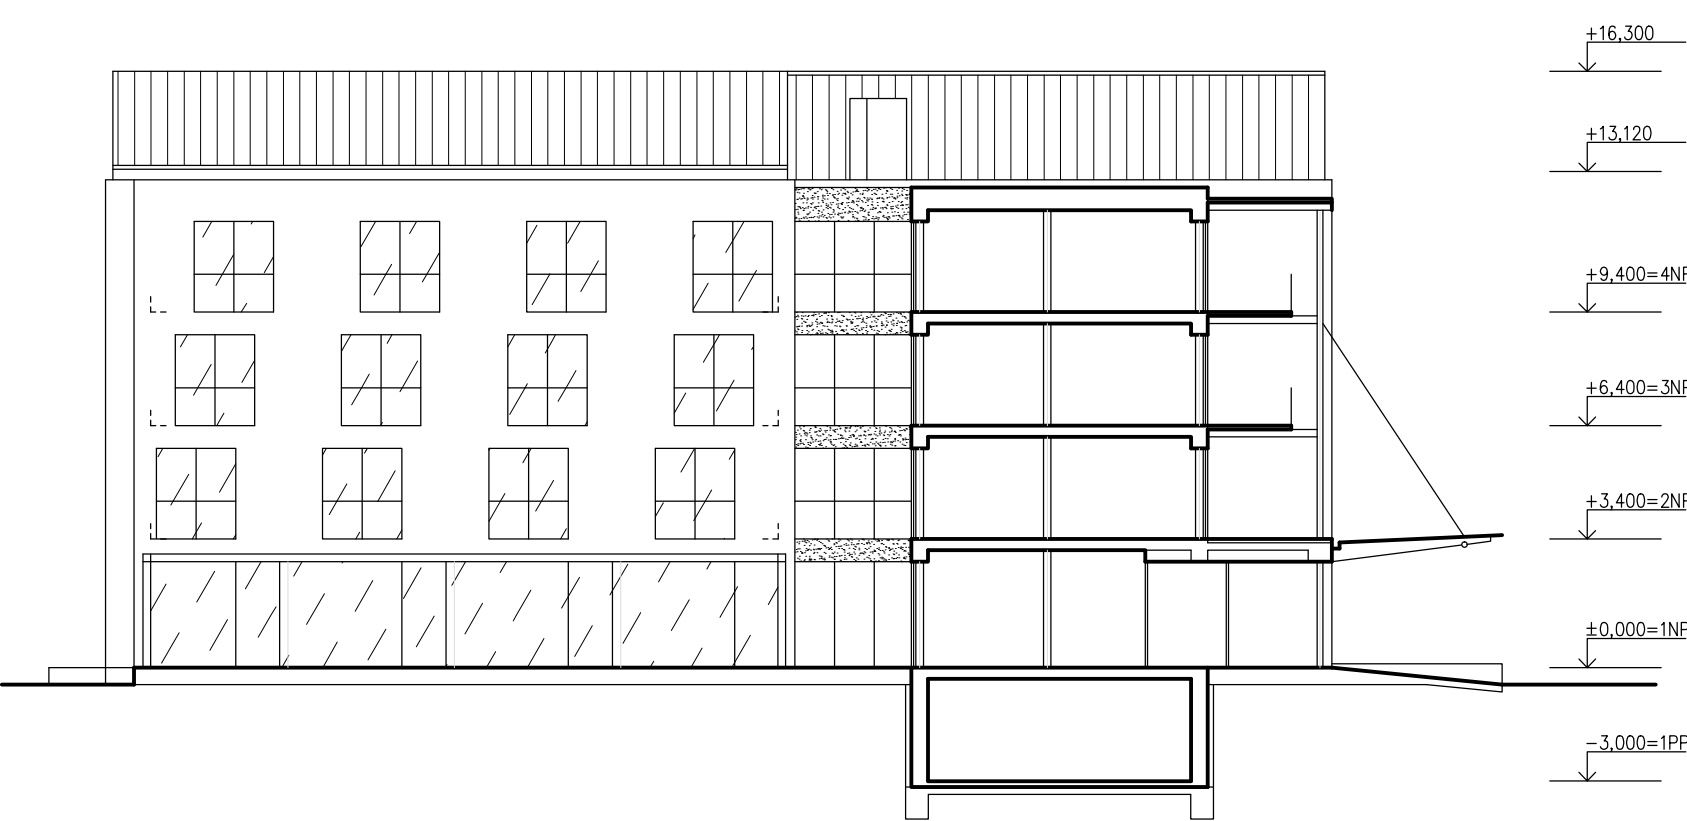

			ČÍSLO SOUPRAVY:
REVIZE Č.	DATUM	ZMĚNA	



MORAVIA CONSULT Olomouc a.s.
LEGIONÁŘSKÁ 8 , 772 00 Olomouc

tel.: +420 585 570 444
fax: +420 585 570 412
ČD (950) 5291 , 5388
e-mail: moravia@moravia.cz
http://www.moravia.cz

OBJEDNATEL Domov u Františka, p.o., Rybářská 1079, 664 53 Újezd u Brna kontaktní osoba: JUDr. Antonín Jízdný		
HLAVNÍ INŽENÝR PROJEKTU	ING. ARCH. PETR SKOUMAL	ŘEDITEL MCO a.s. ING. VÁCLAV KRATOCHVÍL
ODPOVĚDNÝ PROJ. OBJ., PS	NAVRHL, VYPRACOVAL	KONTROLOVAL
ING.ARCH. PETR SKOUMAL	ING.ARCH. PETR SKOUMAL	ING. PETR WEINLICH
KRAJ: JIHMORAVSKÝ	POVĚŘENÝ OÚ: ŠLAPANICE	OBEC: ÚJEZD U BRNA
Domov u Františka, p. o. přístavba uzavřeného schodiště a evakuačního výtahu		ZAK. ČÍSLO MCO 24-026-234-ST
		ÚČEL STUDIE
		DATUM 6 / 2024
		FORMÁT 6 x A4
		MĚŘITKO 1 : 200
Pohledy na fasády		ČÁST B PŘÍLOHA 10