



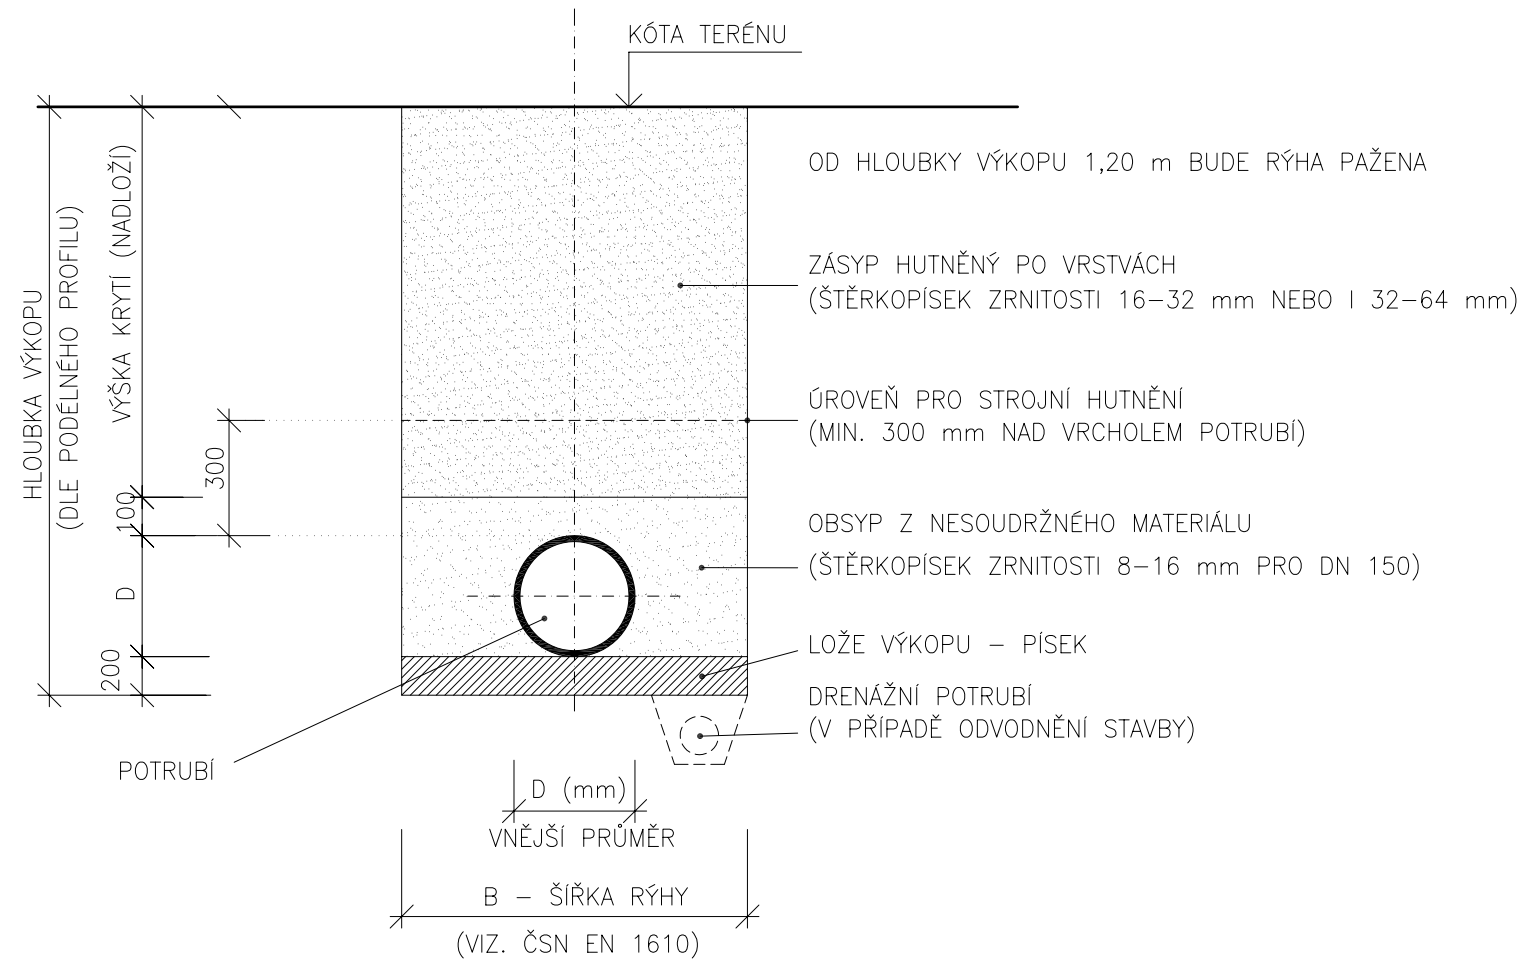

ULOŽENÍ POTRUBÍ V MÍSTĚ TRÁVNÍKU

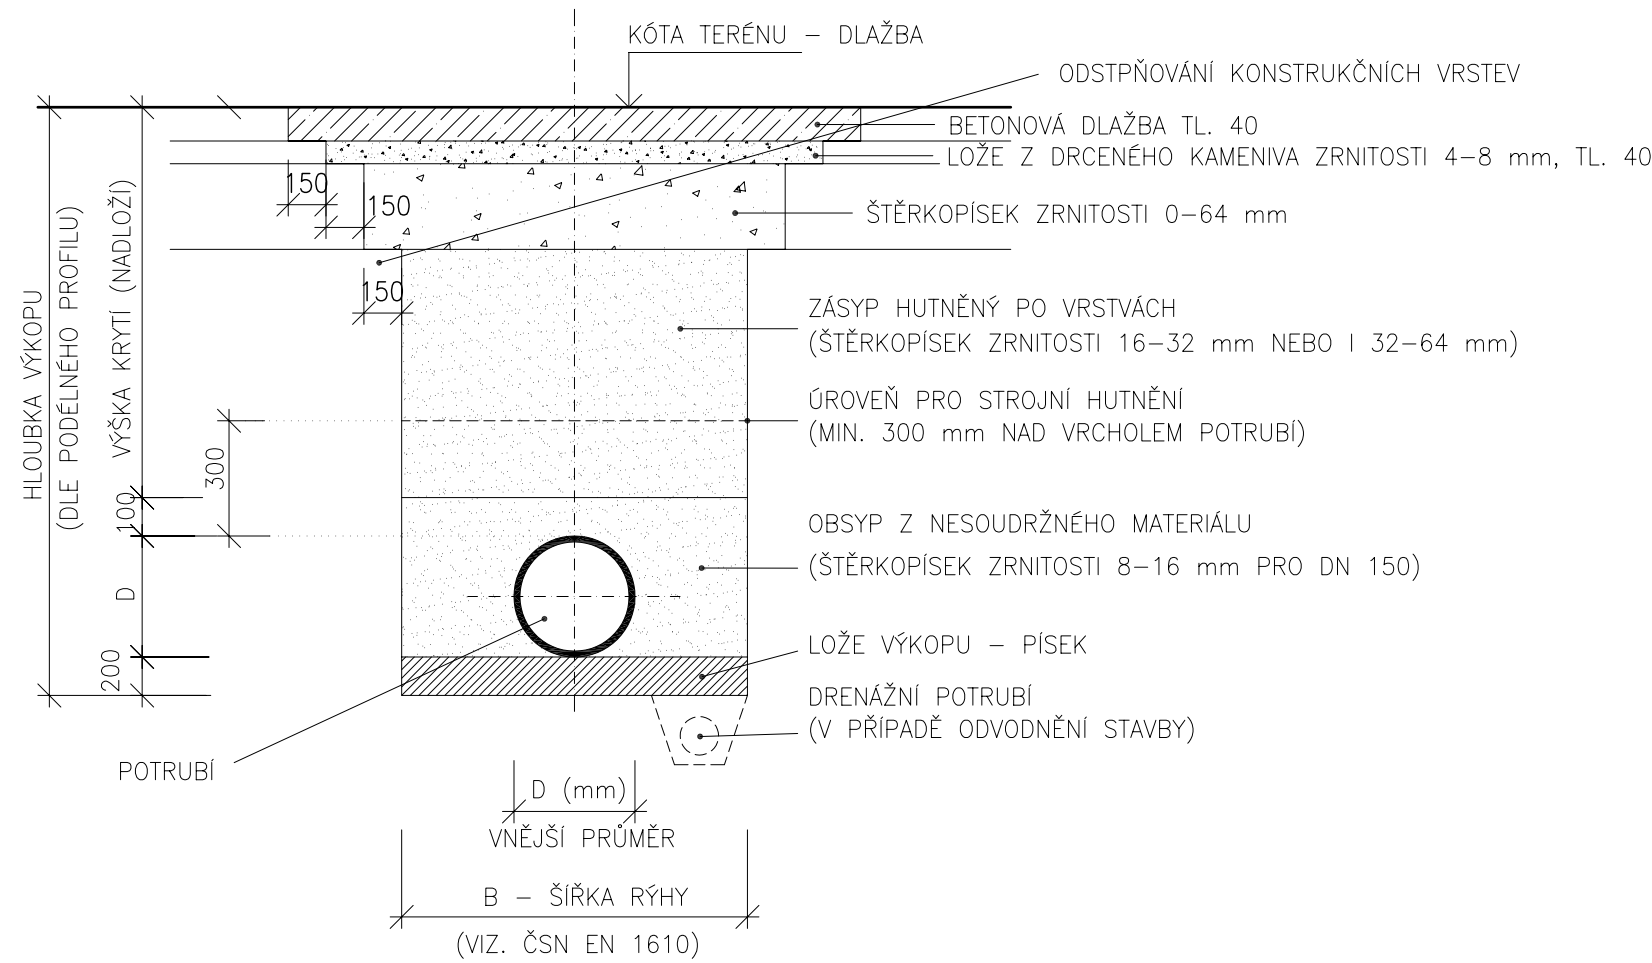

ULOŽENÍ POTRUBÍ V MÍSTĚ DLAŽBY



0,000 = 292,900 (B.p.V.)

VEDOUČÍ PROJEKTU	ZODP. PROJEKTANT	PROJEKTANT	Ing.arch.Karel Spáčil ČKA 03 334 Podleš 949/2 624 00 Brno tel: 605 588 298		 KAREL SPÁČIL ARCHITEKT	
Ing. arch. K. Spáčil	Ing. Z.Remeš	Ing. Z.Remeš				
						
INVESTOR	Jihomoravský kraj		FORMÁT	2 A4		
MÍSTO STAVBY	Brno-Lesná, Ibsenova 1		DATUM	7/2024		
ČÁST PD:	D.IO 01 Přeložka domovní kanalizace		ÚČEL	PDPS		
STAVBA	MŠ, ZŠ A PŠ IBSENOVA BRNO - PŘÍSTAVBA PRO MŠ		MĚŘÍTKO			
OBSAH VÝKRESU			Č. VÝKRESU			
ULOŽENÍ POTRUBÍ			D.IO 01.05			