




DETAIL 1

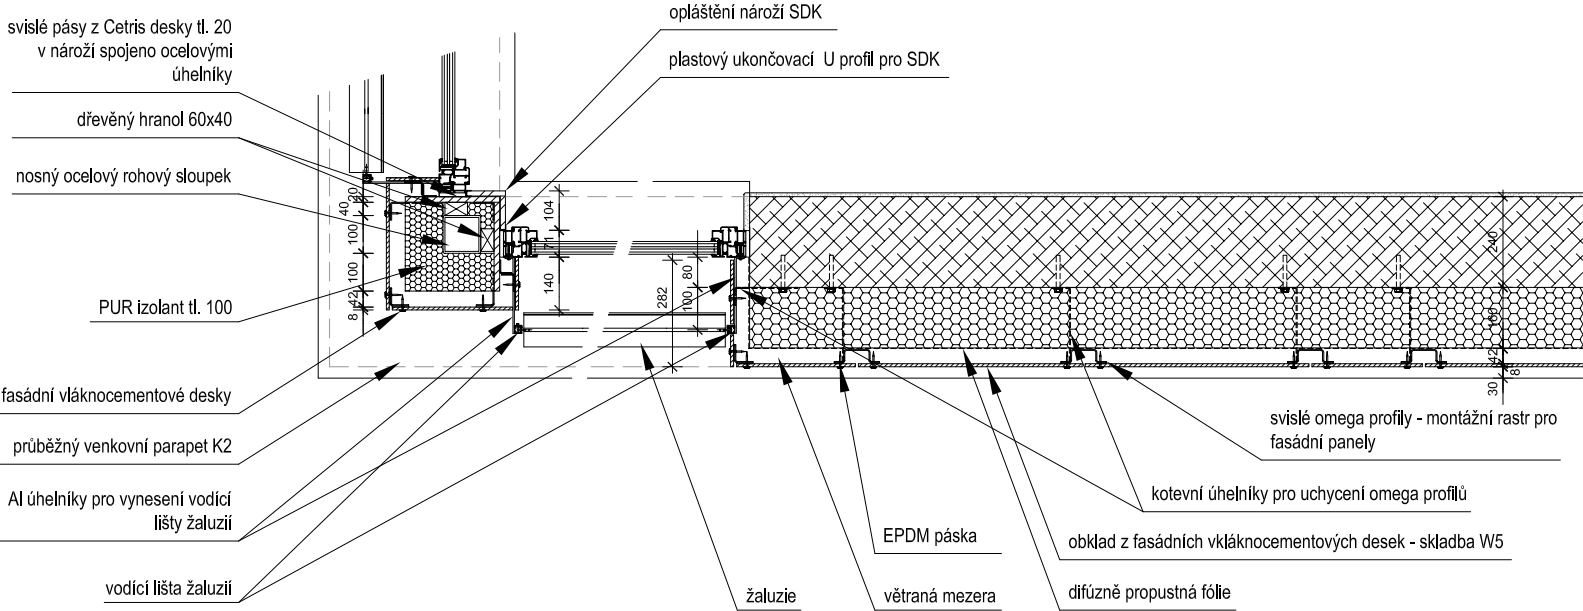


TYPICKÝ RYTMUS BAREVNÝCH DESEK U MEZIOKENNÍCH PÁSŮ (SKLADBA W5) - POHLED

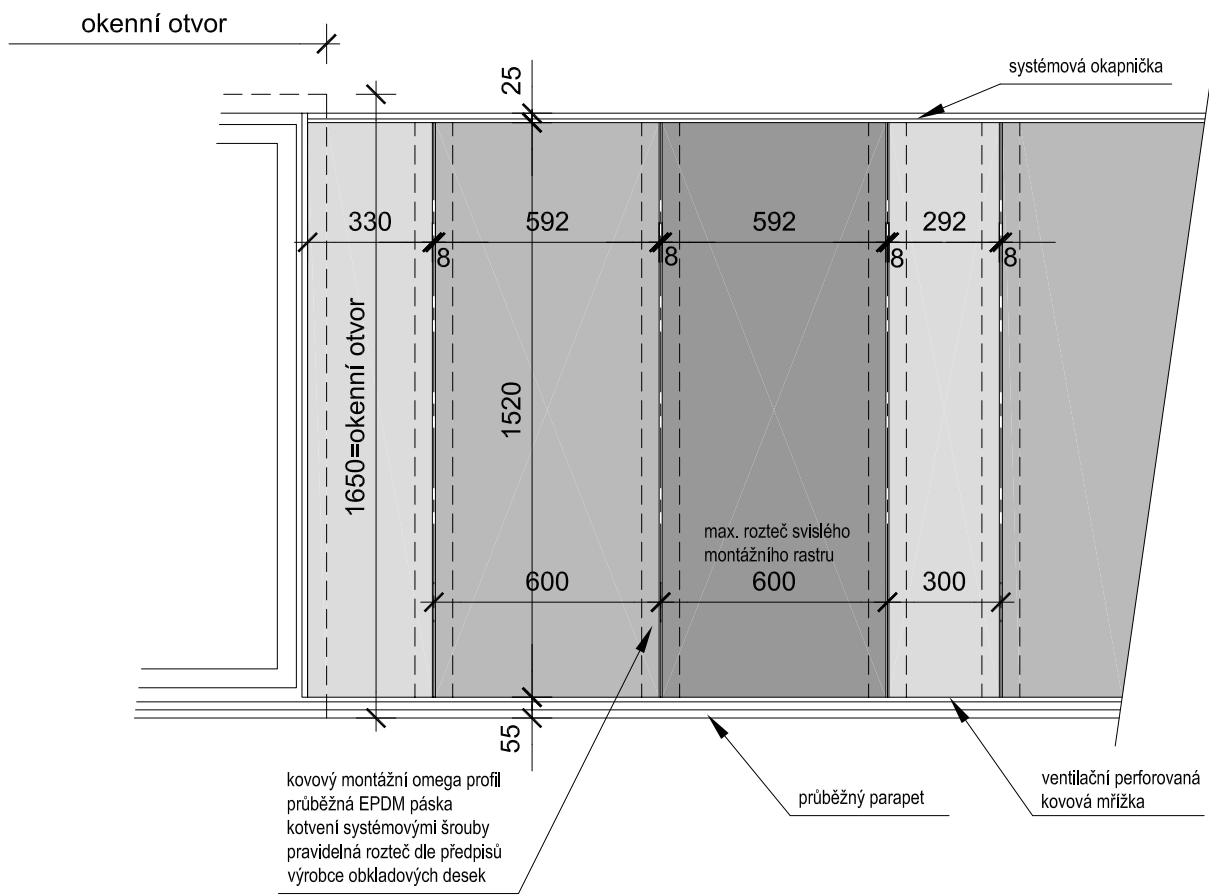


DETAIL 2

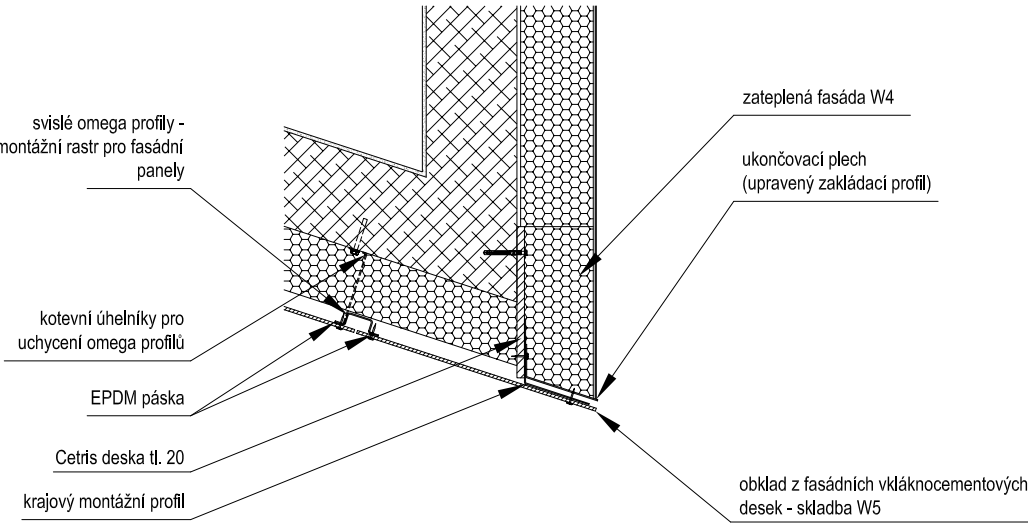


DETAIL 3

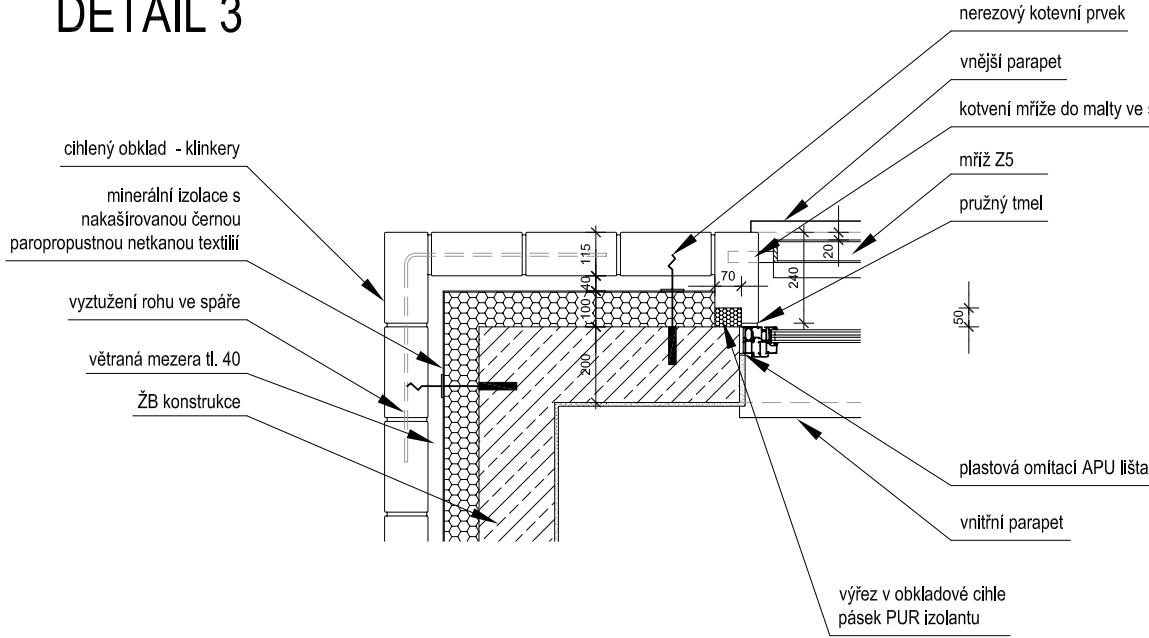


DETAIL 8

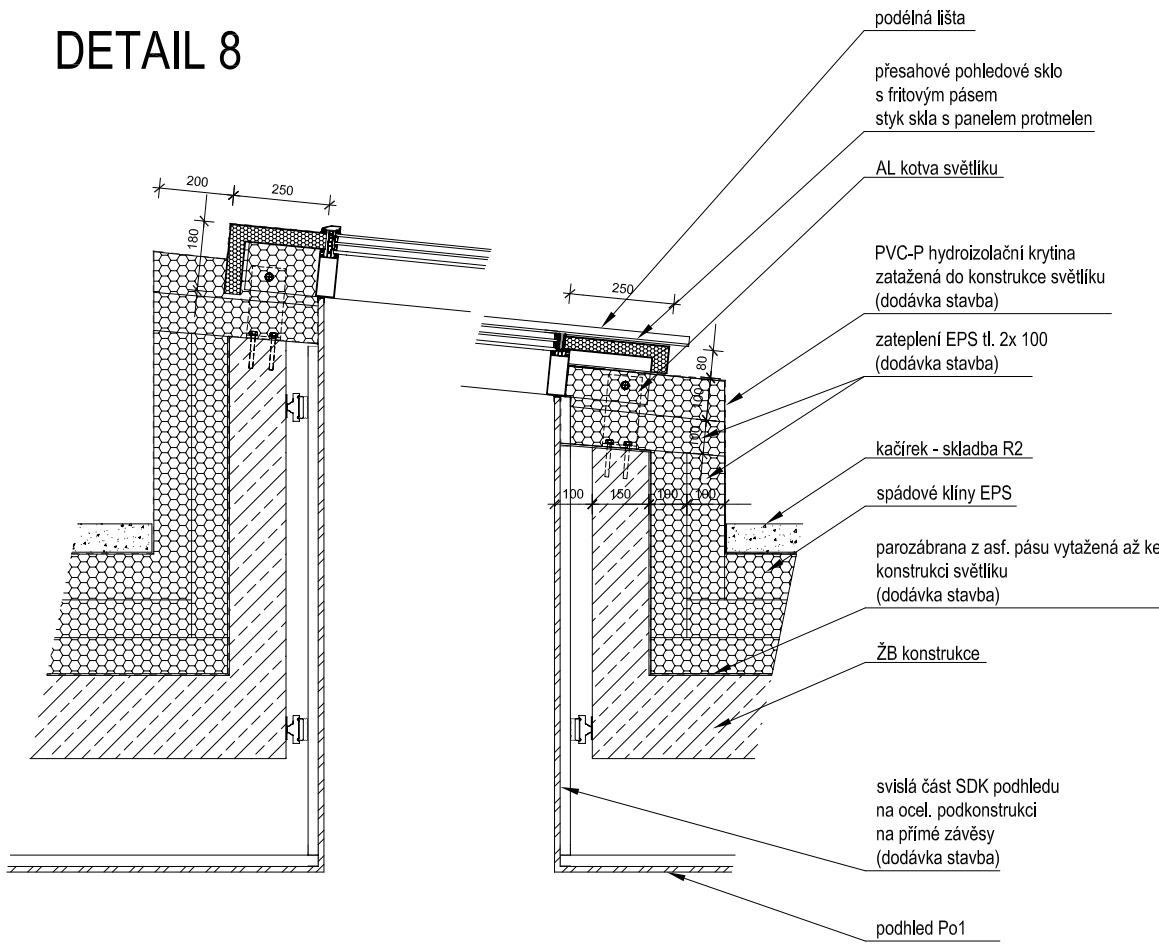


DETAIL 9

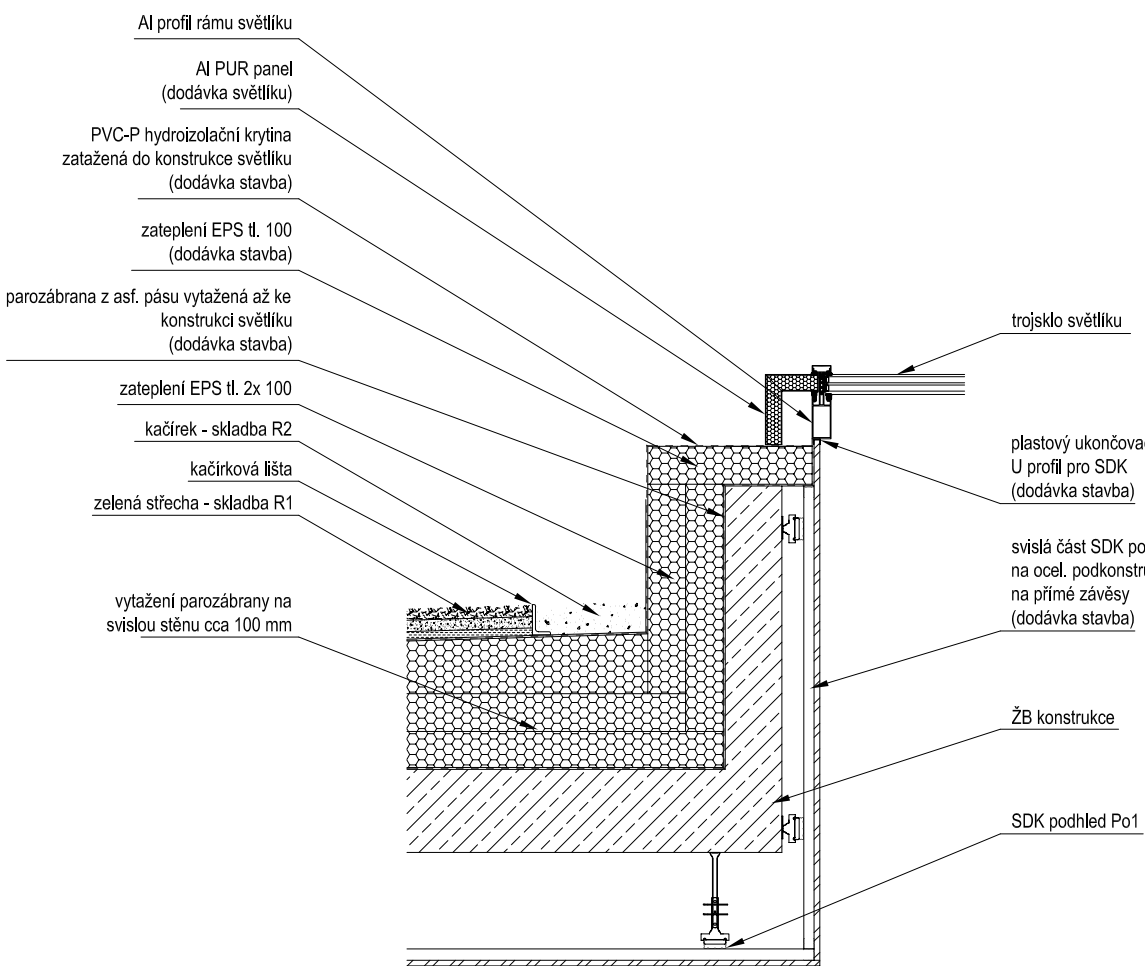

DETAIL 4

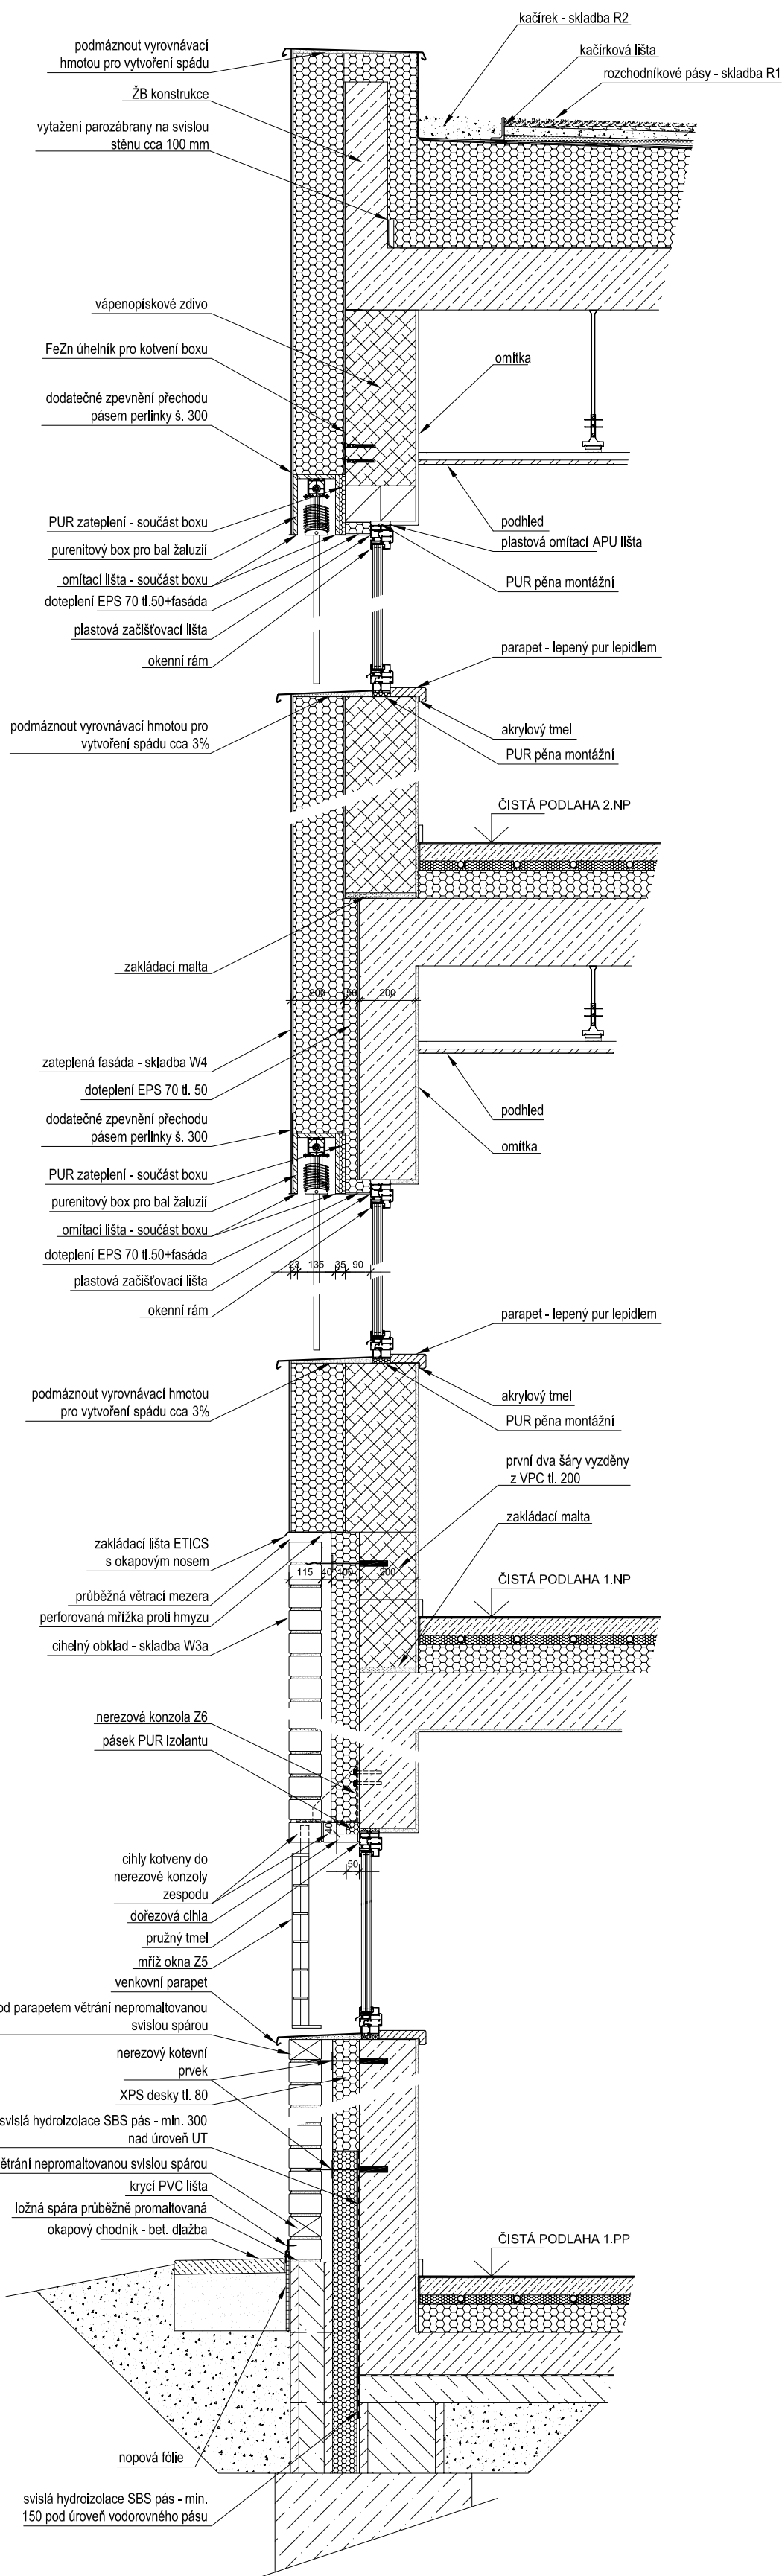

DETAIL 6

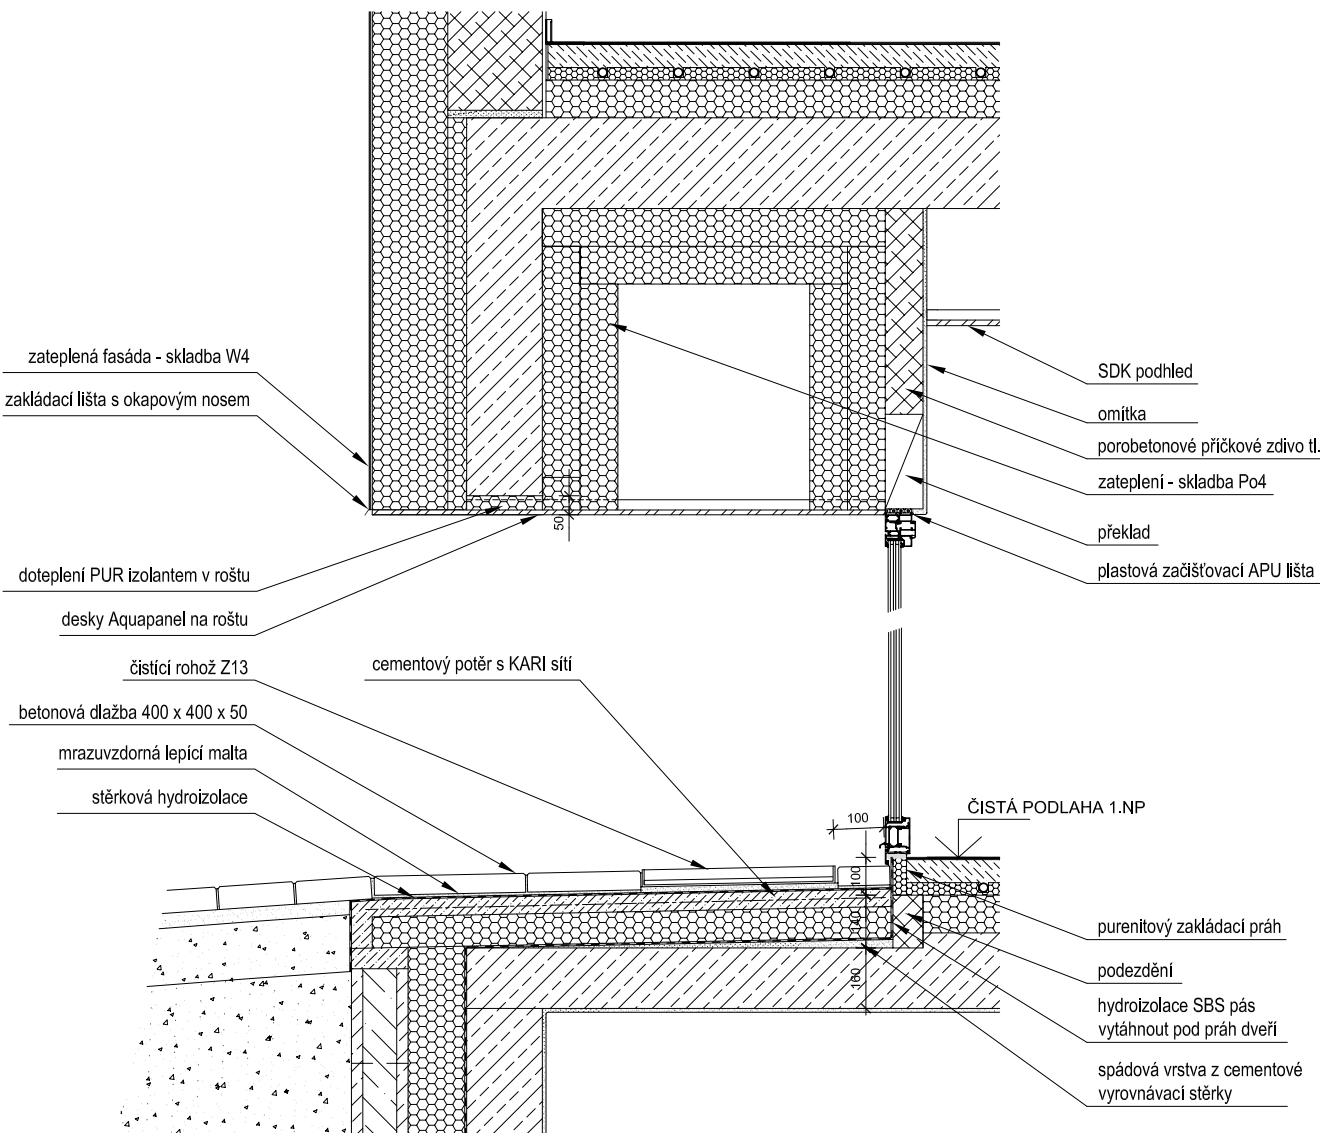

0,000 = 292,900 (B.p.V.)			
VEDOUcí PROJEKTU Ing. arch. K. Spáčil	ZODP. PROJEKTANT Ing. arch. K. Spáčil	PROJEKTANT Ing. arch. K. Spáčil	Ing. arch. Karel Spáčil ČKA 03 334 Podlah 6492 624 00 Brno tel. 602 588 298
INVESTOR MÍSTO STAVBY	Jihomoravský kraj Brno-Lesná, Ibsenova 114/1	FORMÁT DATUM	8 x A4 7/2024
STAVBA	D.SO 03.1.1 Architektonické a stavební řešení	ÚČEL MÉRITKO	PDPS 1:20
OBSAH VÝKRESU DETAILY STAVEBNÍCH KONSTRUKCÍ		C. VÝKRESU D.SO 03-1.1.21	