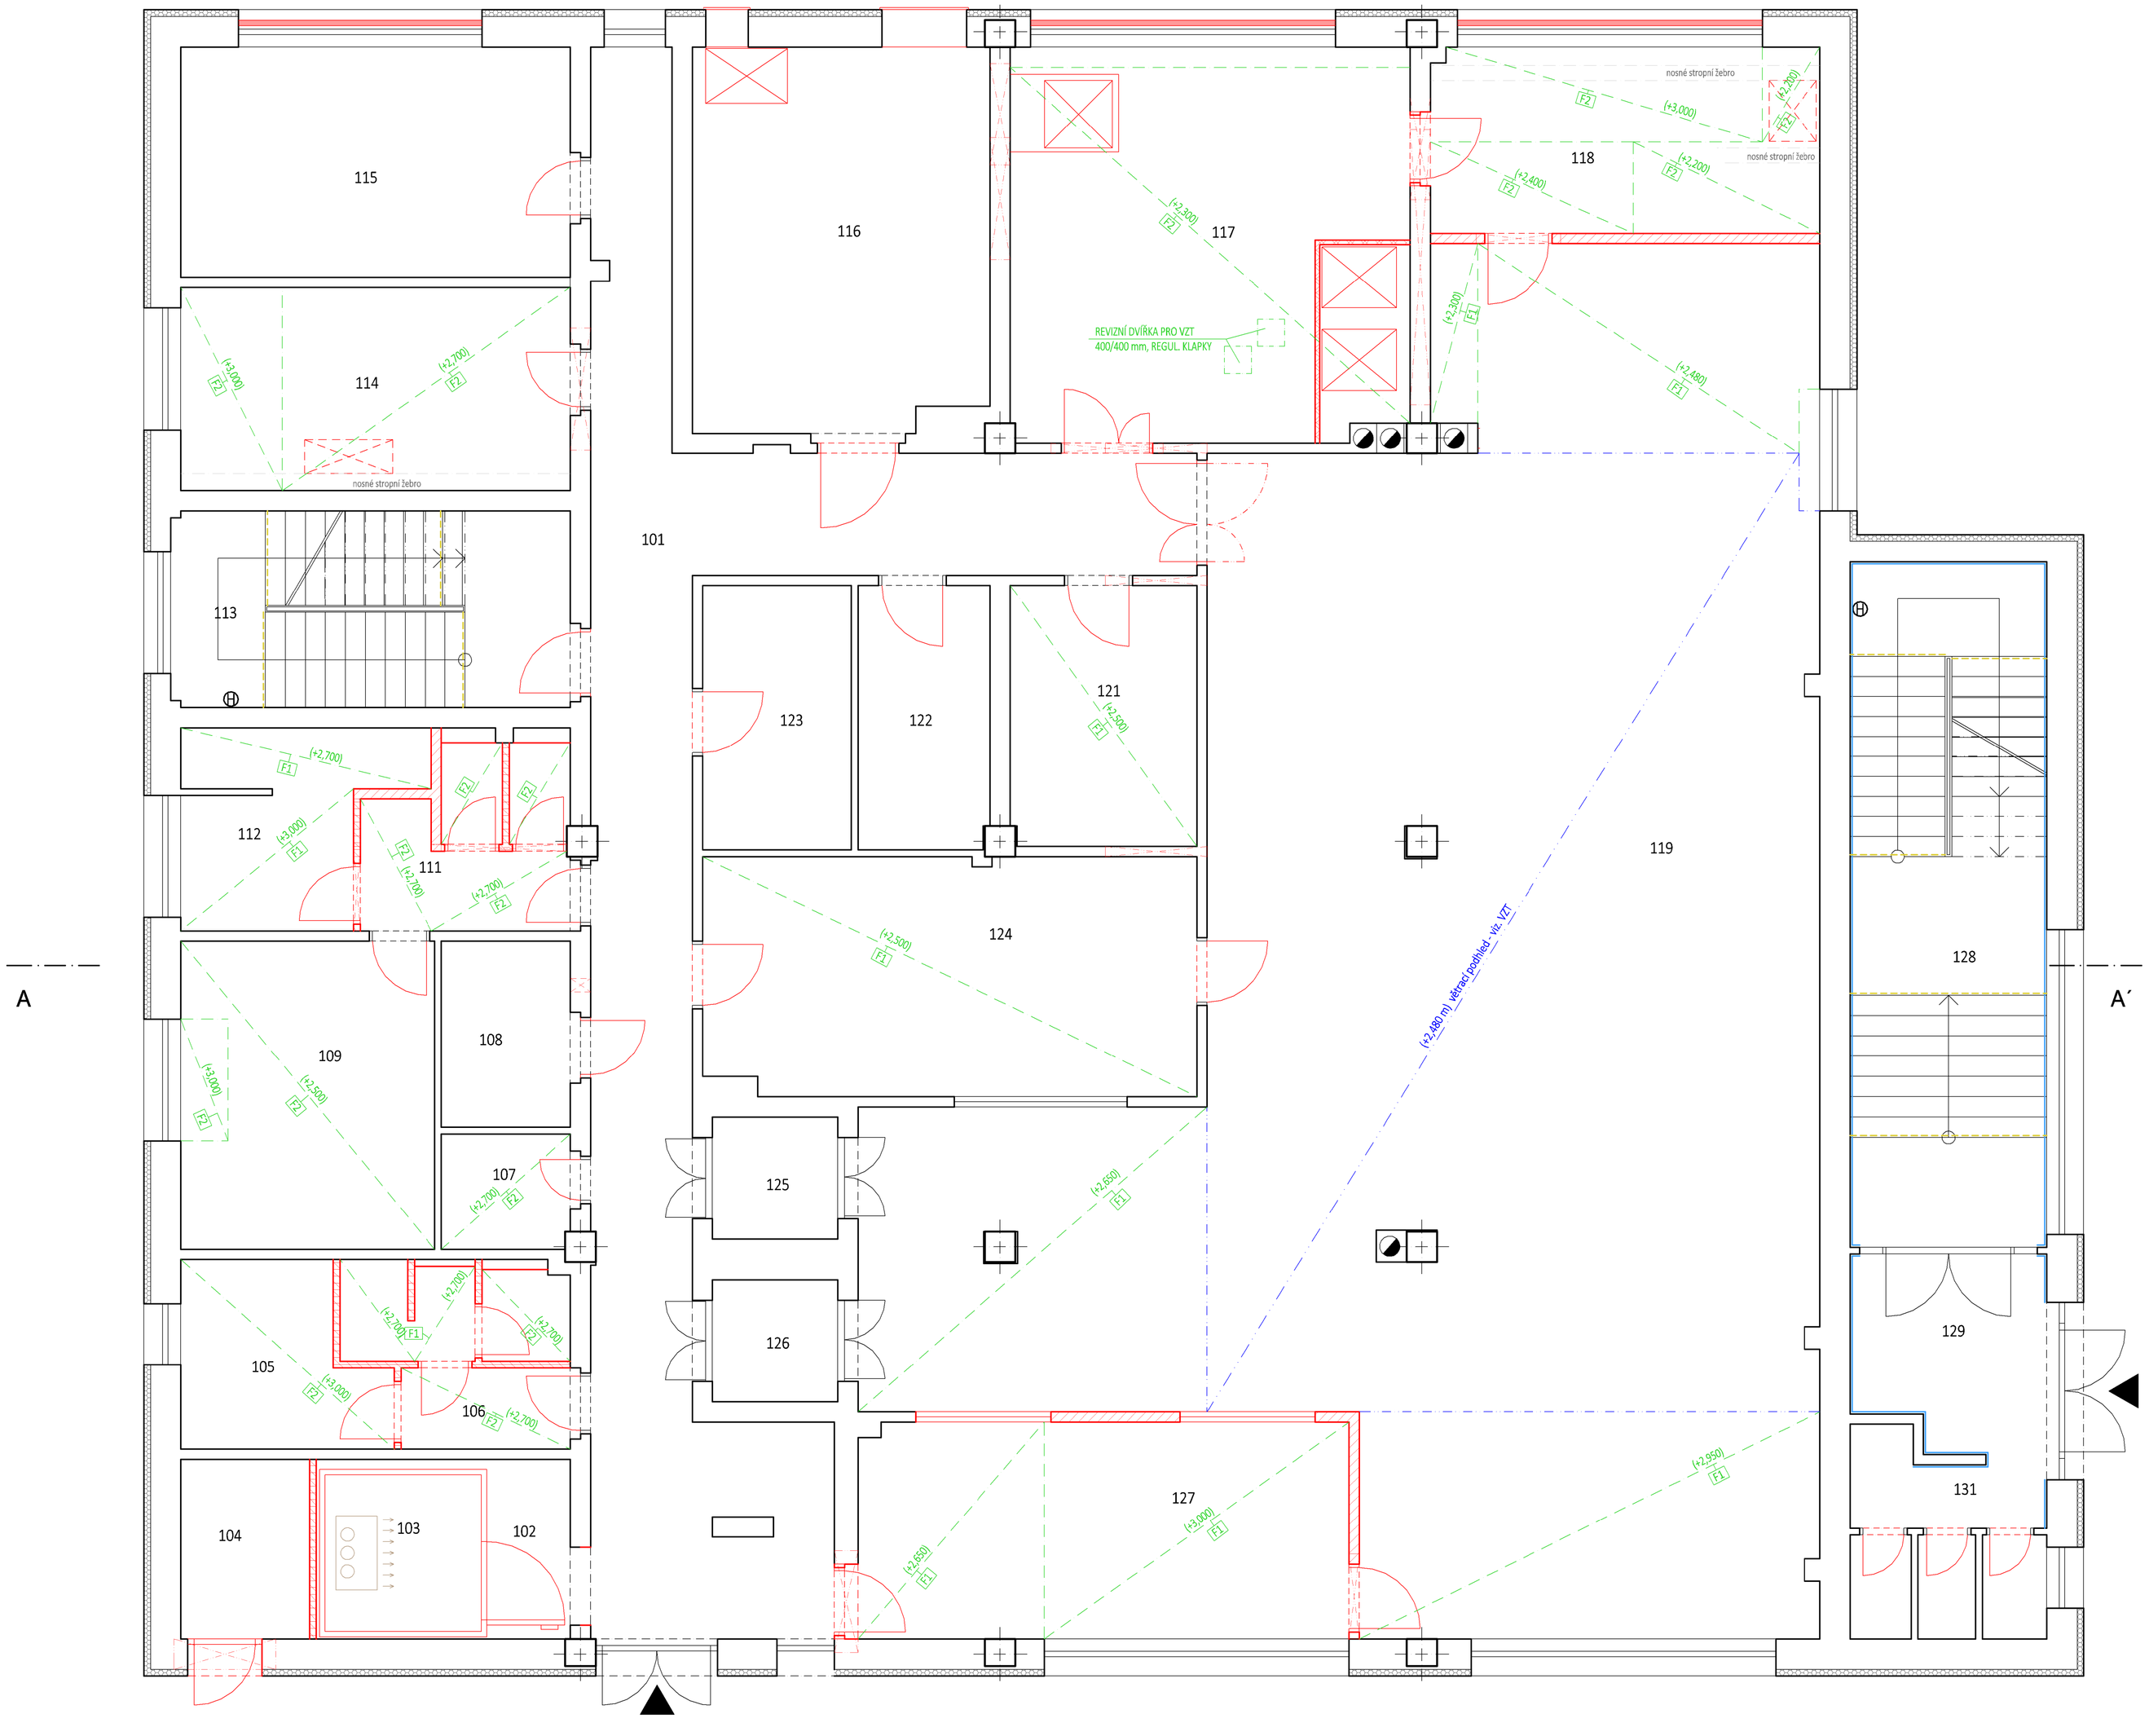

Kostrukce podhledu:

F1 Zavěšený podhled z SDK GREEN (impregnovaná) tl. 12,5 mm na ocel. dvojitý rošt z CD a UD profilů

F2 Zavěšený podhled z SDK WHITE tl. 12,5 mm na ocel. dvojitý rošt z CD a UD profilů

Obecný technologický postup provádění sádrokartonových konstrukcí

Je nezbytně nutné dodržovat při montáži technologické postupy jednotlivých systémů (např. Rigips a KNAUF). Použité materiály musí odpovídat příslušným normám a měly by být doloženy prohlášeními o shodě dle § 13 zákona č. 22/1997 Sb., podle § 11 nařízení vlády. Obecné připomínky k montáži SDK při zakládání konstrukcí dávat pozor na provrtání rozvodů instalací CW profily nespojovat s UW profily u podlahy a stropu s výjimkou krajních profilů v místě připojení na nosnou konstrukci, u zárubní a lomů příček desky nešroubovat do UW či UD profilů. Při montáži CW profilů do UW profilů je dobré nutné mít CW profily o 1 až 2 cm kratší, než je světlá výška místnosti (podle průhybu stropní konstrukce) dodržovat převázání spár (400mm), dbát na to, aby se u rohů, zárubní apod. nevytvářely „křížové spáry". Desky šroubovat vždy od kraje či od středu. Montáž desek se provádí vždy ve směru otevření profilů, nikdy ne obráceně. Po obvodu rastru se stykem s nosnou konstrukcí se budou používat těsnící pásky či tmely. Je doporučeno oddělovat sádrokartonové desky od konstrukcí z jiných materiálů pomocí tenké separační pásky.

Sádrokartonové podhledy

Zavěšený sádrokartonový podhled je složený ze spodní konstrukce ze vzájemně se křižujících CD profilů ve dvou úrovních (hlavní a montážní profily) - 60 x 27 x 0,6 mm opláštěné deskami RB nebo (ve vlhkých prostorách) RBI tl. 12.5mm. Vzdálenost hlavních profilů 625mm, montážních profilů 500mm a vzdálenost závěsů 1250mm. V případě potřeby lze upravit dle technického listu výrobce

TATO PROJEKTOVÁ DOKUMENTACE, ANI JEJÍ ČÁST NESLOUŽÍ JAKO DODAVATELSKÁ ANI DÍLENSKÁ DOKUMETNACE!

Pokud jsou ve výkresové části projektové dokumentaci, v její technické zprávě nebo ve výkazech výměr výjimečně uvedeny obchodní názvy, slouží pouze k upřesnění specifikace technického a kvalitativního standartu. Může být použito i jiných, kvalitativně a technicky obdobných řešení.

Modrý Projekt s.r.o.
Slovácká 3223/83, 690 02 Břeclav
IČ: 04223721, DIČ: CZ04223721

Razítko:

Projektová dokumentace pro provádění stavby

dle přílohy č. 13 vyhlášky č. 499/2006 Sb.

Hlavní inženýr projektu:	Jakub Luňák	Zakázkové číslo:	312/19
Zodpovědný projektant:	Josef Zůl	Formát:	10 x A4
Vypracoval:	Ing. Lukáš Tuček	Datum:	květen 2023
Stavebník:	Střední průmyslová škola Edvarda Beneše a Obchodní akademie Břeclav, příspěvková organizace, nábř. Komenského 1, 690 25 Břeclav	Místo stavby:	k.ú. Břeclav
		Stupeň dokumentace:	DPS

STAVBA:

SPŠ EB Břeclav

- komplexní rekonstrukce školní kuchyně s jídelnou včetně vybavení

OBJEKT:

D. Dokumentace objektů a technických a technologických zařízení
D.1. Dokumentace stavebního nebo inženýrského objektu
D.1.1. Architektonicko-stavební řešení

Paré

Měřítko 1:50

PŘÍLOHA:

Půdorys 1.NP - navržené podhledy

Číslo výkresu: D.1.1.13.

Revize: -

Tato dokumentace je duševním vlastnictvím projektanta dle zákona č. 121/2000 Sb. a § 168 odst. 2 stavebního zákona č. 183/2006 Sb. Nesmí být bez předchozího písemného souhlasu kopírována, rozmnožována a zpřístupněna jiným fyzickým, nebo právnickým subjektům.