


PŮDORYS

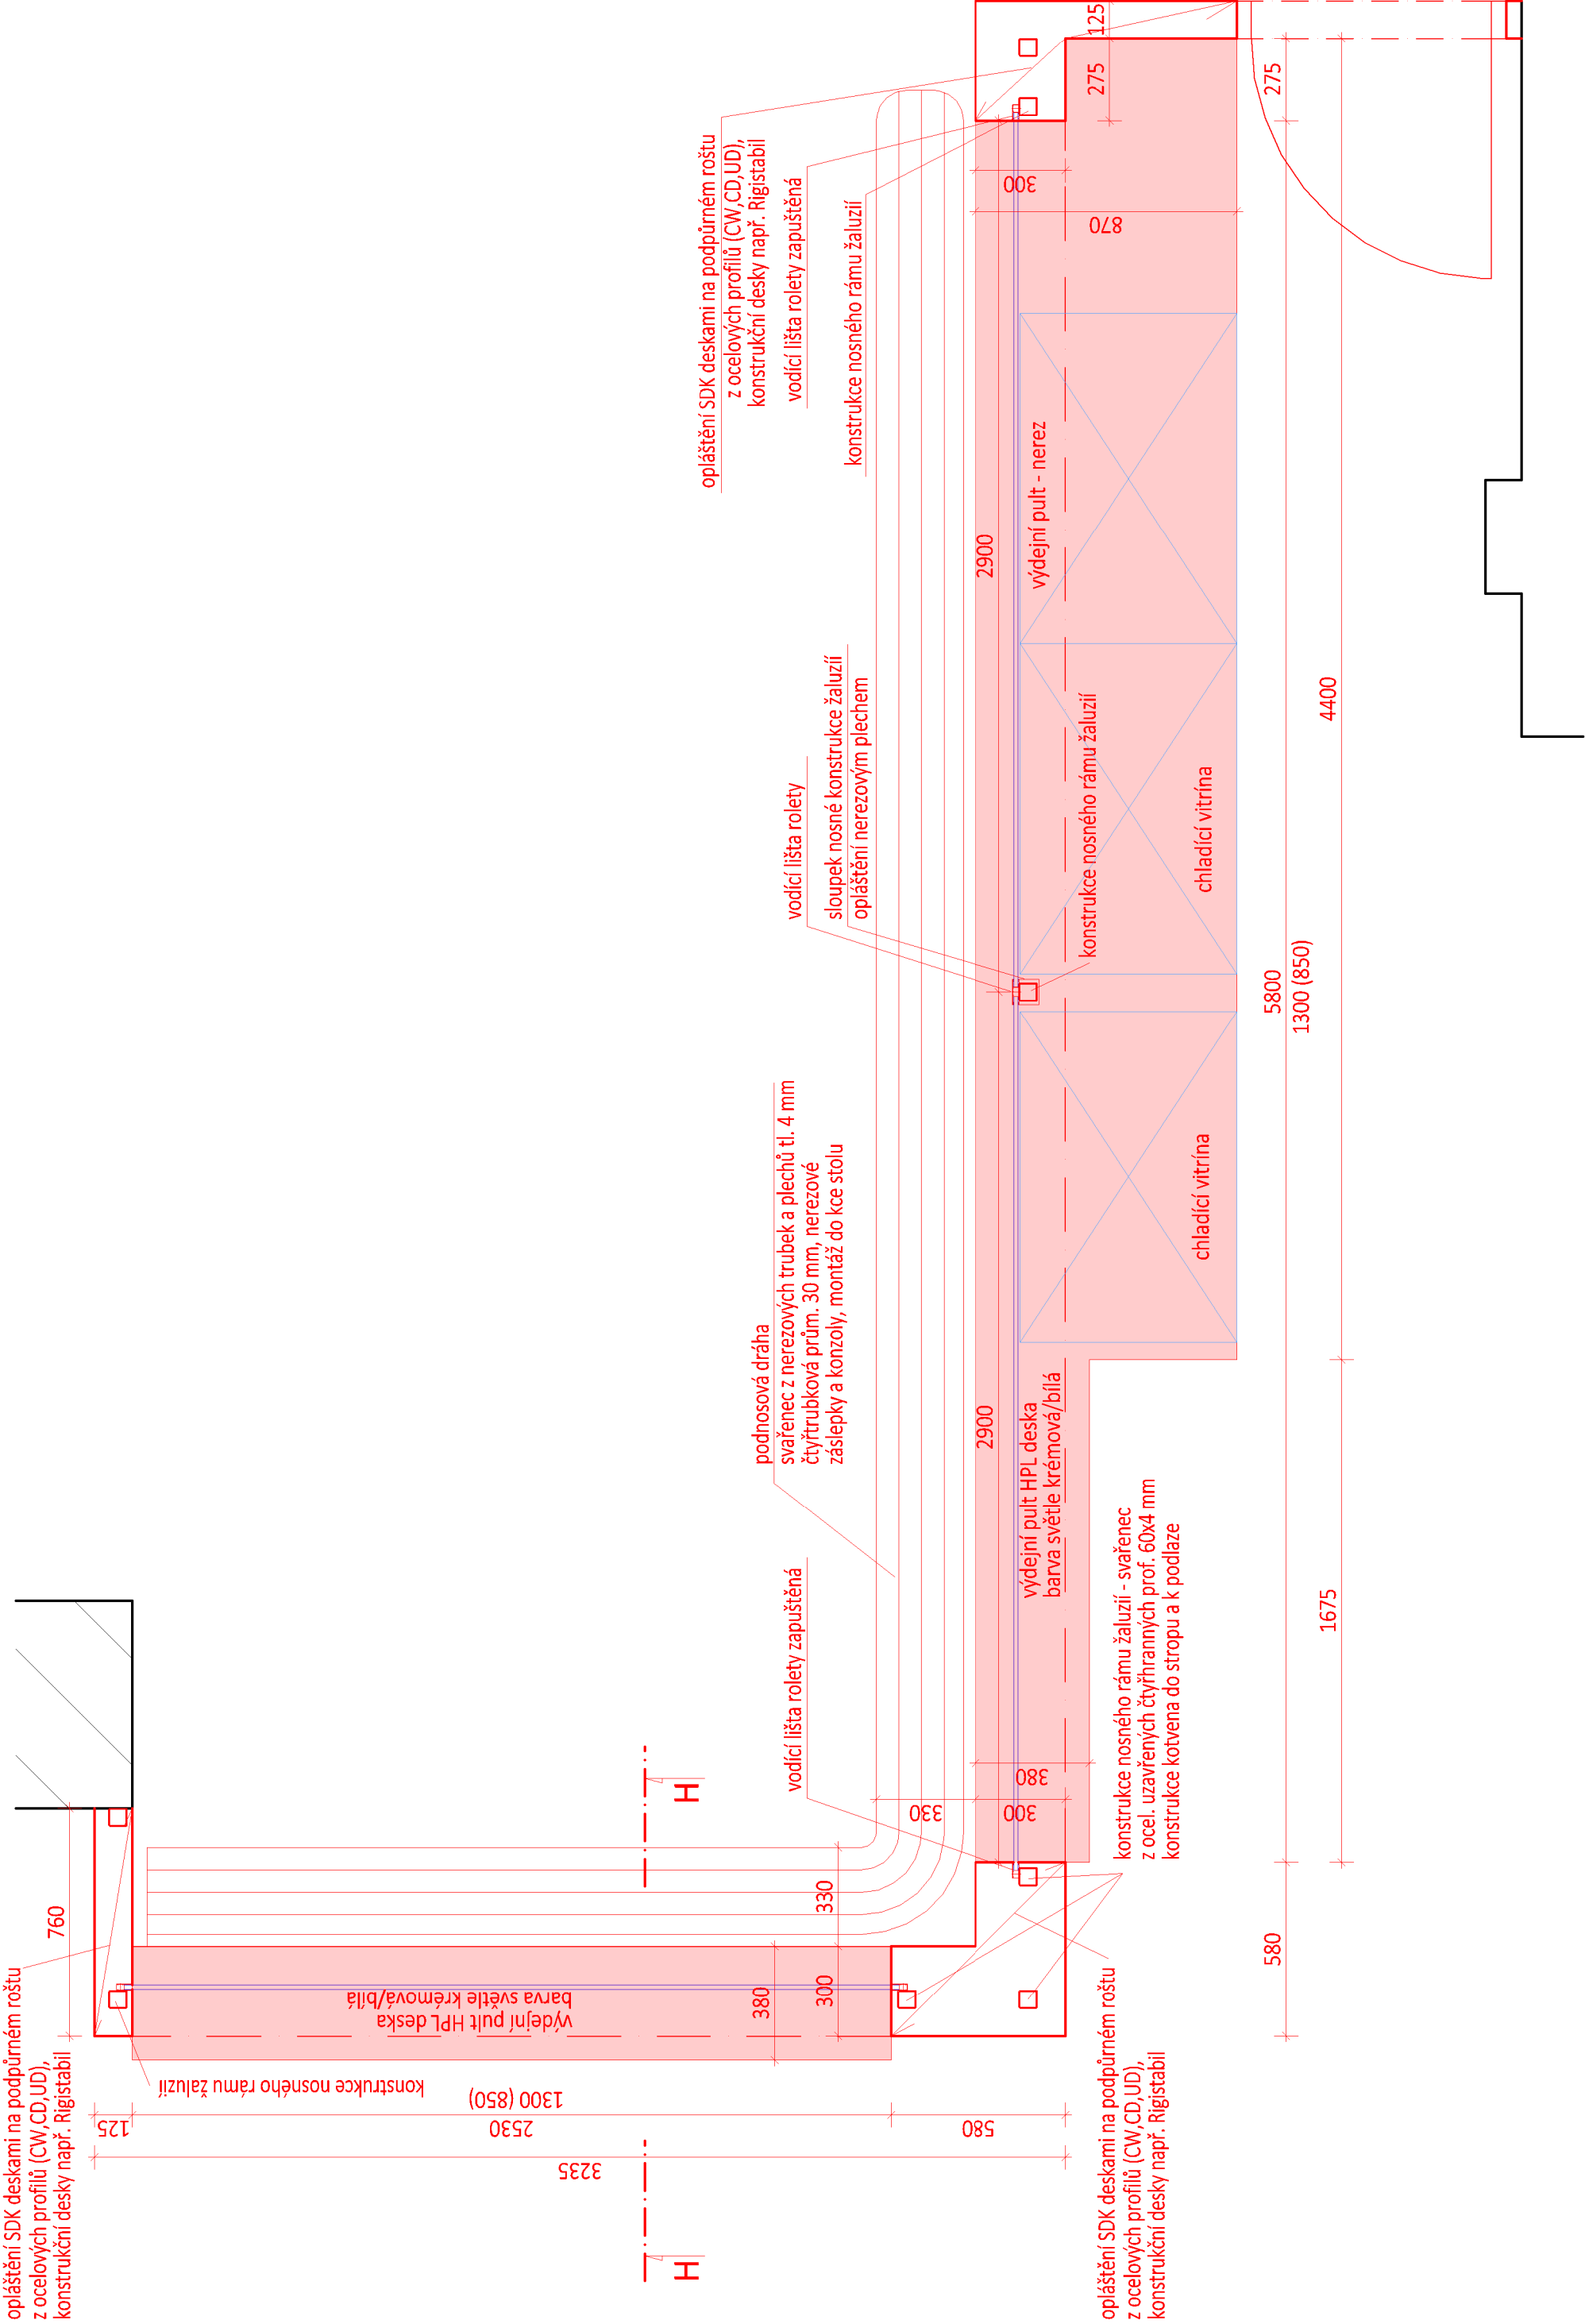

TATO PROJEKTOVÁ DOKUMENTACE, ANI JEJÍ ČÁST NESLOUŽÍ JAKO DODAVATELSKÁ ANI DÍLENSKÁ DOKUMENTACE!

Pokud jsou ve výkresové části projektové dokumentaci, v její technické zprávě nebo ve výkresch výměr výjimečně uvedeny obchodní názvy, slouží pouze k upřesnění specifikace technického a kvalitativního standardu. Může být použito i jiných, kvalitativně a technicky obdobných řešení.

Poznámka:

Nosnou rámovou konstrukci pro vynesení rolet navrhne dodavatel. Nutno zkoordinovat s přesným typem dodávané rolety! Stejně tak bude navržena i nosná konstrukce výdejního pultu. Vše bude navrženo dle přesných pozic a rozměření na místě stavby! Z vnitřní strany výdejný bude konstrukce opláštěna deskami z SDK a opatřena malbou v bílé barvě. Z venkovní strany do výdejný bude konstrukce opláštěna HPL deskami v dekoru imitace světlého dřeva.



**Modrý Projekt s.r.o.**  
Slovácká 3223/83, 690 02 Břeclav  
IČ: 04223721, DIČ: CZ04223721

Razítko:

Projektová dokumentace pro provádění stavby  
dle přílohy č. 13 vyhlášky č. 499/2006 Sb.

Hlavní inženýr projektu:	Jakub Luňák	Zakázkové číslo:	312/19
Zodpovědný projektant:	Josef Zůl	Formát:	3 x A4
Vypracoval:	Ing. Lukáš Tužek	Datum:	květen 2023
Stavebník:	Sřední průmyslová škola Edvarda Beneše a Obchodní akademie Břeclav, příspěvková organizace, nábr. Komenského 1, 690 25 Břeclav	Místo stavby:	k.ú. Břeclav
		Stupeň dokumentace:	DPS
STAVBA:	SPŠ EB Břeclav - komplexní rekonstrukce školní kuchyně s jídelnou včetně vybavení		
OBJEKT:	D. Dokumentace objektů a technických a technologických zařízení D.1. Dokumentace stavebního nebo inženýrského objektu D.1.1. Architektonicko-stavební řešení		
		Paré	
		Měřítko	1:20
Příloha:	Výdejní pult - půdorys		
		Číslo výkresu	D.1.1.15.
		Revize	-

Tato dokumentace je duševním vlastnictvím projektanta dle zákona č. 121/2000 Sb. a § 168 odst. 2 stavebního zákona č. 183/2006 Sb. Nesmí být bez předchozího písemného souhlasu kopírována, rozmnožována a zpřístupněna jiným fyzickým, nebo právnickým subjektům.