POHLED
hygienický kout - umyvadlová skříňka

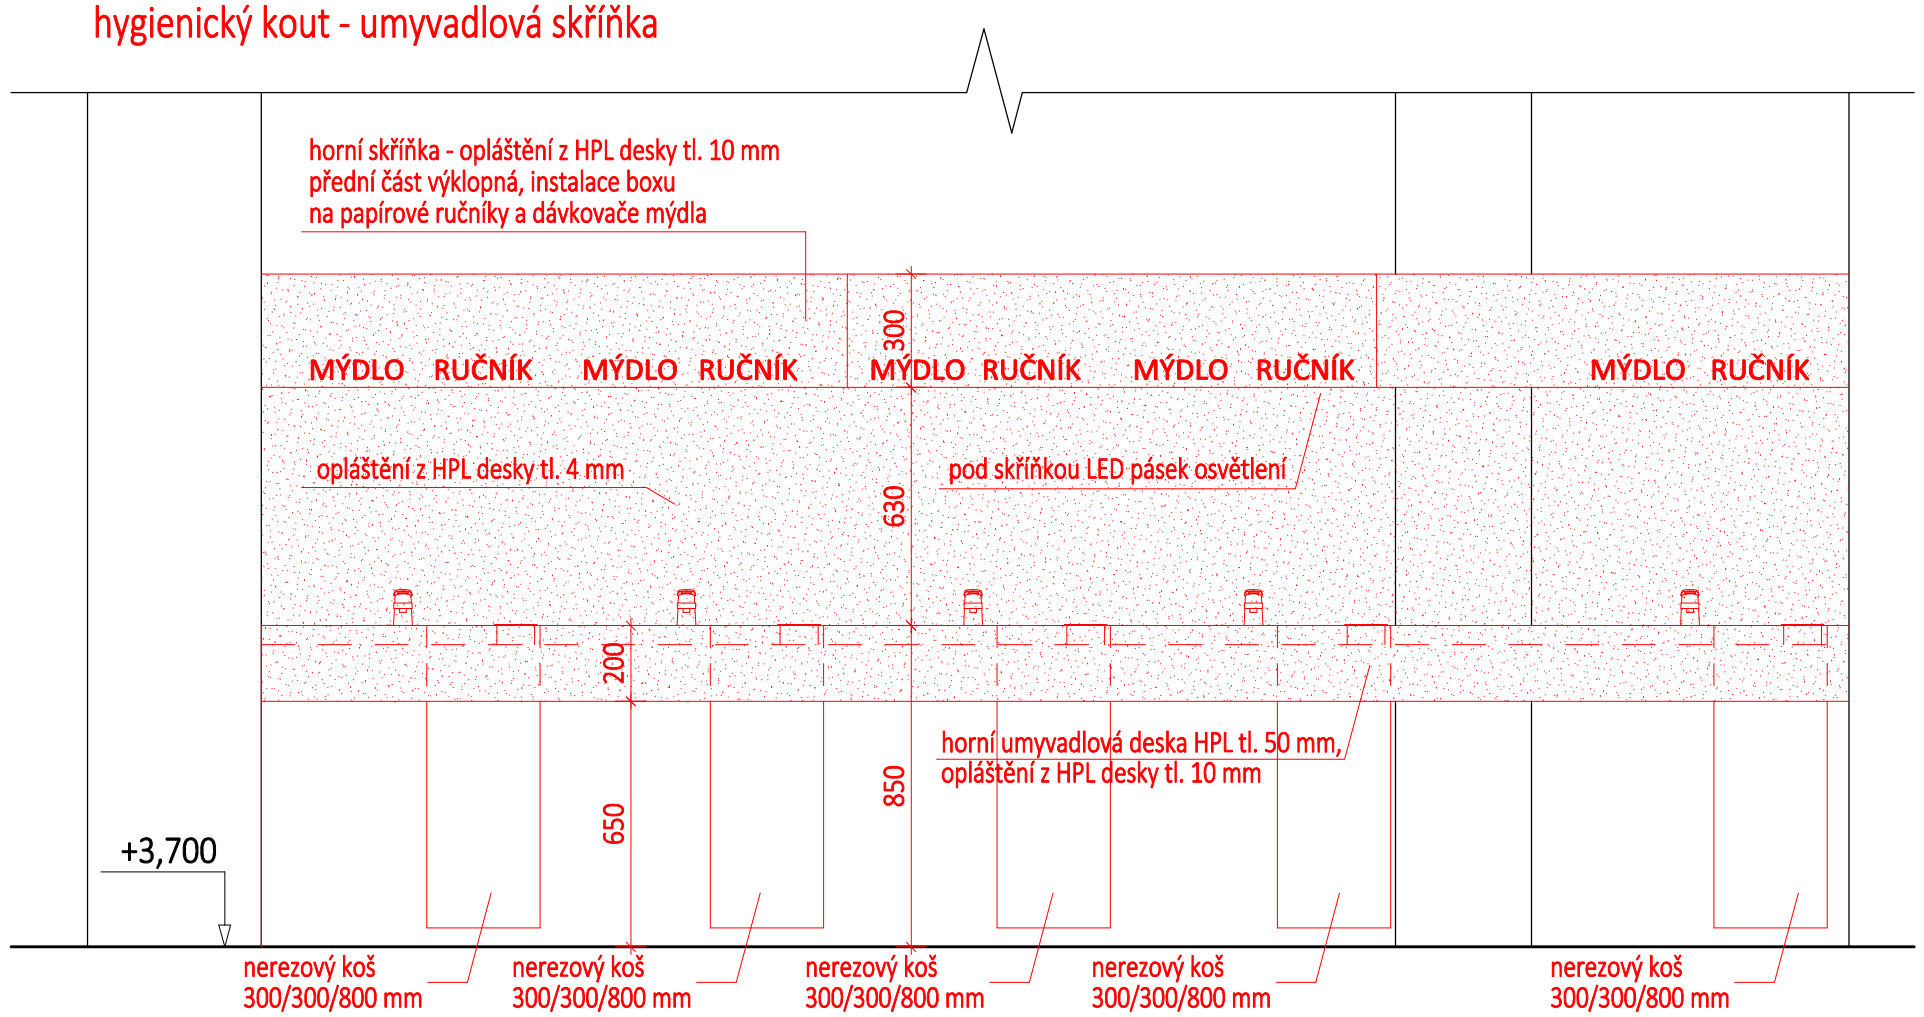

PŮDORYS
hygienický kout - umyvadlová skříňka

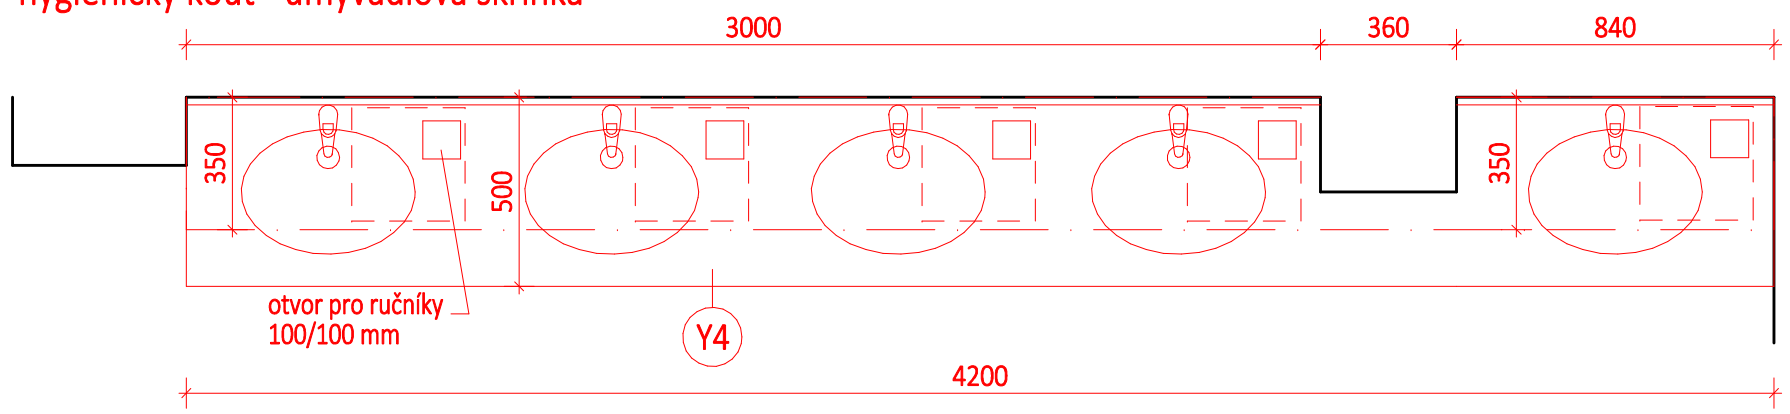

SCHÉMATICKÝ ŘEZ

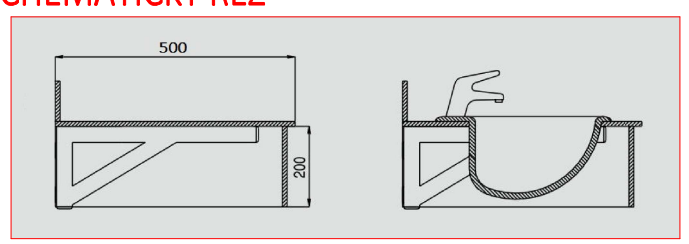

opláštění z HPL desek v imitaci betonově šedé
včetně nosné ocelové konstrukce, případně roznášecího roštu

RUČNÍK MÝDLO osvětlený nápis LED/NEON na čelní dvířka horní skříňky

Poznámka:
Otvor pro koš lemován AL/nerez profilem. Pod deskou úchyt pro zavěšení koše.
Nosná konstrukce umyvadlové desky z ocelových profilů kotvena do stěny.

TATO PROJEKTOVÁ DOKUMENTACE, ANI JEJÍ ČÁST NESLOUŽÍ JAKO DODAVATELSKÁ ANI DÍLENSKÁ DOKUMETNACE!

Pokud jsou ve výkresové části projektové dokumentaci, v její technické zprávě nebo ve výkazech výměr výjimečně uvedeny obchodní názvy, slouží pouze k upřesnění specifikace technického a kvalitativního standartu. Může být použito i jiných, kvalitativně a technicky obdobných řešení.

Modrý Projekt s.r.o.
Slovácká 3223/83, 690 02 Břeclav
IČ: 04223721, DIČ: CZ04223721

Razítko:

Projektová dokumentace pro provádění stavby
dle přílohy č. 13 vyhlášky č. 499/2006 Sb.

Hlavní inženýr projektu:	Jakub Luňák	Zakázkové číslo:	312/19
Zodpovědný projektant:	Josef Zůl	Formát:	3 x A4
Vypracoval:	Ing. Lukáš Tuček	Datum:	květen 2023
Stavebník:	Střední průmyslová škola Edvarda Beneše a Obchodní akademie Břeclav, příspěvková organizace, nábř. Komenského 1, 690 25 Břeclav	Místo stavby:	k.ú. Břeclav
		Stupeň dokumentace:	DPS

STAVBA:
SPŠ EB Břeclav
- komplexní rekonstrukce školní kuchyně s jídelnou včetně vybavení

OBJEKT:
D. Dokumentace objektů a technických a technologických zařízení
D.1. Dokumentace stavebního nebo inženýrského objektu
D.1.1. Architektonicko-stavební řešení

Paré

Měřítko 1:20

PŘÍLOHA:
Hygienický kout - umyvadlová skříňka v jídelně

Číslo výkresu	Revize
D.1.1.18.	-

Tato dokumentace je duševním vlastnictvím projektanta dle zákona č. 121/2000 Sb. a § 168 odst. 2 stavebního zákona č. 183/2006 Sb.
Nesmí být bez předchozího písemného souhlasu kopírována, rozmnožována a zpřístupněna jiným fyzickým, nebo právnickým subjektům.