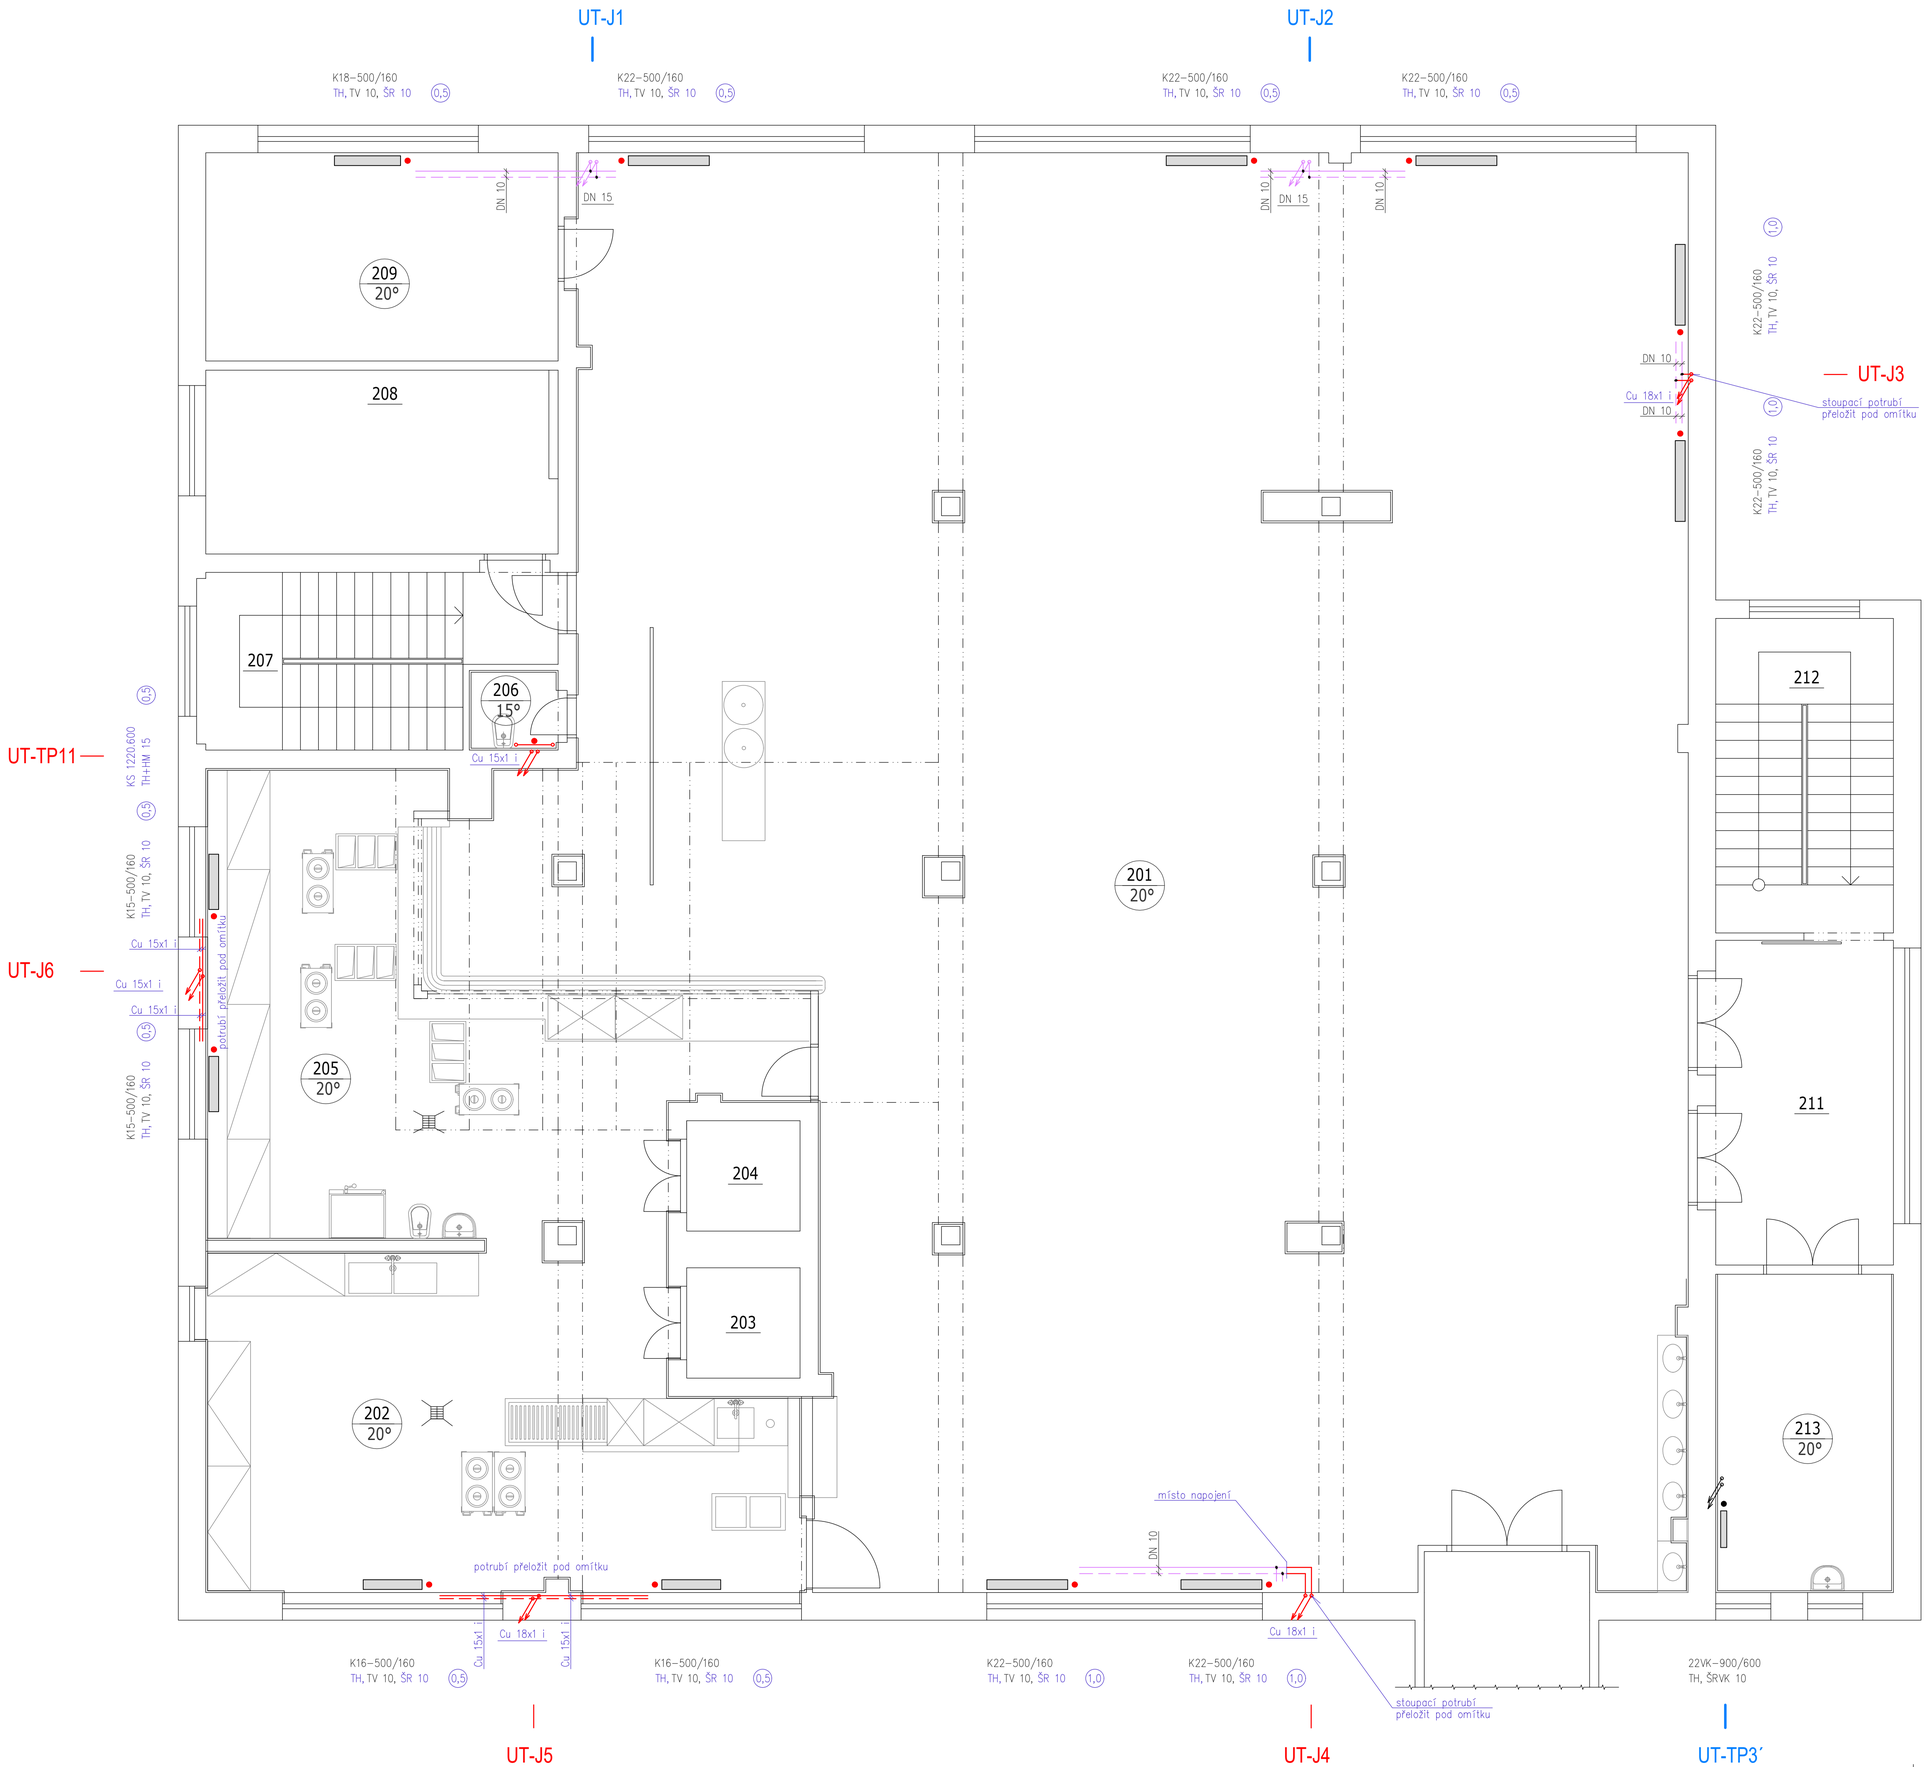

LEGENDA MÍSTNOSTÍ

Č. MÍST.	ÚČEL MÍSTNOSTI
201	jídelna
202	umývárna stolního nádobí
203	nákladní výtah - špinavý provoz
204	nákladní výtah - čistý provoz
205	výdejna jídel
206	úklidová místnost
207	schodiště
208	technická místnost
209	kancelář
211	vstupní hala
212	schodiště
213	bývalý bufet

POZNÁMKY

- poznámky viz výkres "PŮDORYS SUTERÉNU" D.1.4.7.-1

POUŽITÉ ZNAČKY

UT-TP1 - označení stoupacího potrubí - nové
UT-TP1 - označení stoupacího potrubí - stávající
UT-TP1 - označení stoupacího potrubí - rušené

TH - termostatická hlavice Danfoss RA 2000 - nové i stávající
TV 10 - termostatický ventil Danfoss RA-N, DN 10, kvs=0,65 - nové i stávající
ŠR 10 - šroubení s přednastavením, DN 10, kvs=0,15 - 1,8 - nové
TH + HM 15 - připojovací armatura pro trubková OT se středovým připojením, termostatická hlavice, kvs=0,09-0,75 - nové
ŠRVK 15 - šroubení typu ventil kompakt - stávající
K20-500/160 - článkové litinové otopné těleso, Q=131 W/či (90/70/20°C) - nové i stávající
22VK-900/600 - deskové plechové otopné těleso - stávající
KS 1220.600 - trubkové otopné těleso, středové připojení - nové
2x DN 50/2000 - otopný registr z hladkých ocelových trubek - stávající

(1,0) - přednastavení šroubení

LEGENDA

- topná voda - nová
- vratná voda - nová
- topná voda (ÚT technické provozy) - stávající
- vratná voda (ÚT technické provozy) - stávající
- topná voda (ÚT technické provozy) - rušená
- vratná voda (ÚT technické provozy) - rušená
- topná voda (ÚT jídelna) - stávající
- vratná voda (ÚT jídelna) - stávající
- topná voda (VZT) - nová
- vratná voda (VZT) - nová
- topná voda (VZT) - stávající
- vratná voda (VZT) - stávající
- topná voda (teplá voda) - stávající
- vratná voda (teplá voda) - stávající
- topná voda (teplá voda) - rušená
- vratná voda (teplá voda) - rušená

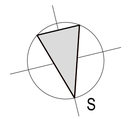

Generální projektant	FaBa engineering, s.r.o., Lidická 75, Břeclav
Odpovědný projektant	Ing. Vlastimil Fabíkovič
Vypracoval	Radim Tuček
Kontroloval	
Místo	Břeclav

FaBa engineering, s.r.o
690 03 Břeclav, Lidická 75
tel.: 519 325 297
e-mail: fabae@fabae.cz
www.fabae.cz

Investor
Střední průmyslová škola Edvarda Beneše a obchodní akademie Břeclav, p.o.

Akce
SPŠ EB Břeclav - komplexní rekonstrukce školní kuchyně s jídelnou včetně vybavení

SO/PS

Svazek
D.1.4.7. Vytápění

Název výkresu
PŮDORYS 2.NP

Kopie	*Aut.*
Archivní č.	Z19-047
Výkres č.	1-DPS19-047-1640
Datum	Srpen 2020
Revize	00
Stupeň	DPS
Formát	10A4
Měřítko	1:50

Číslo výkresu
D.1.4.7.-3