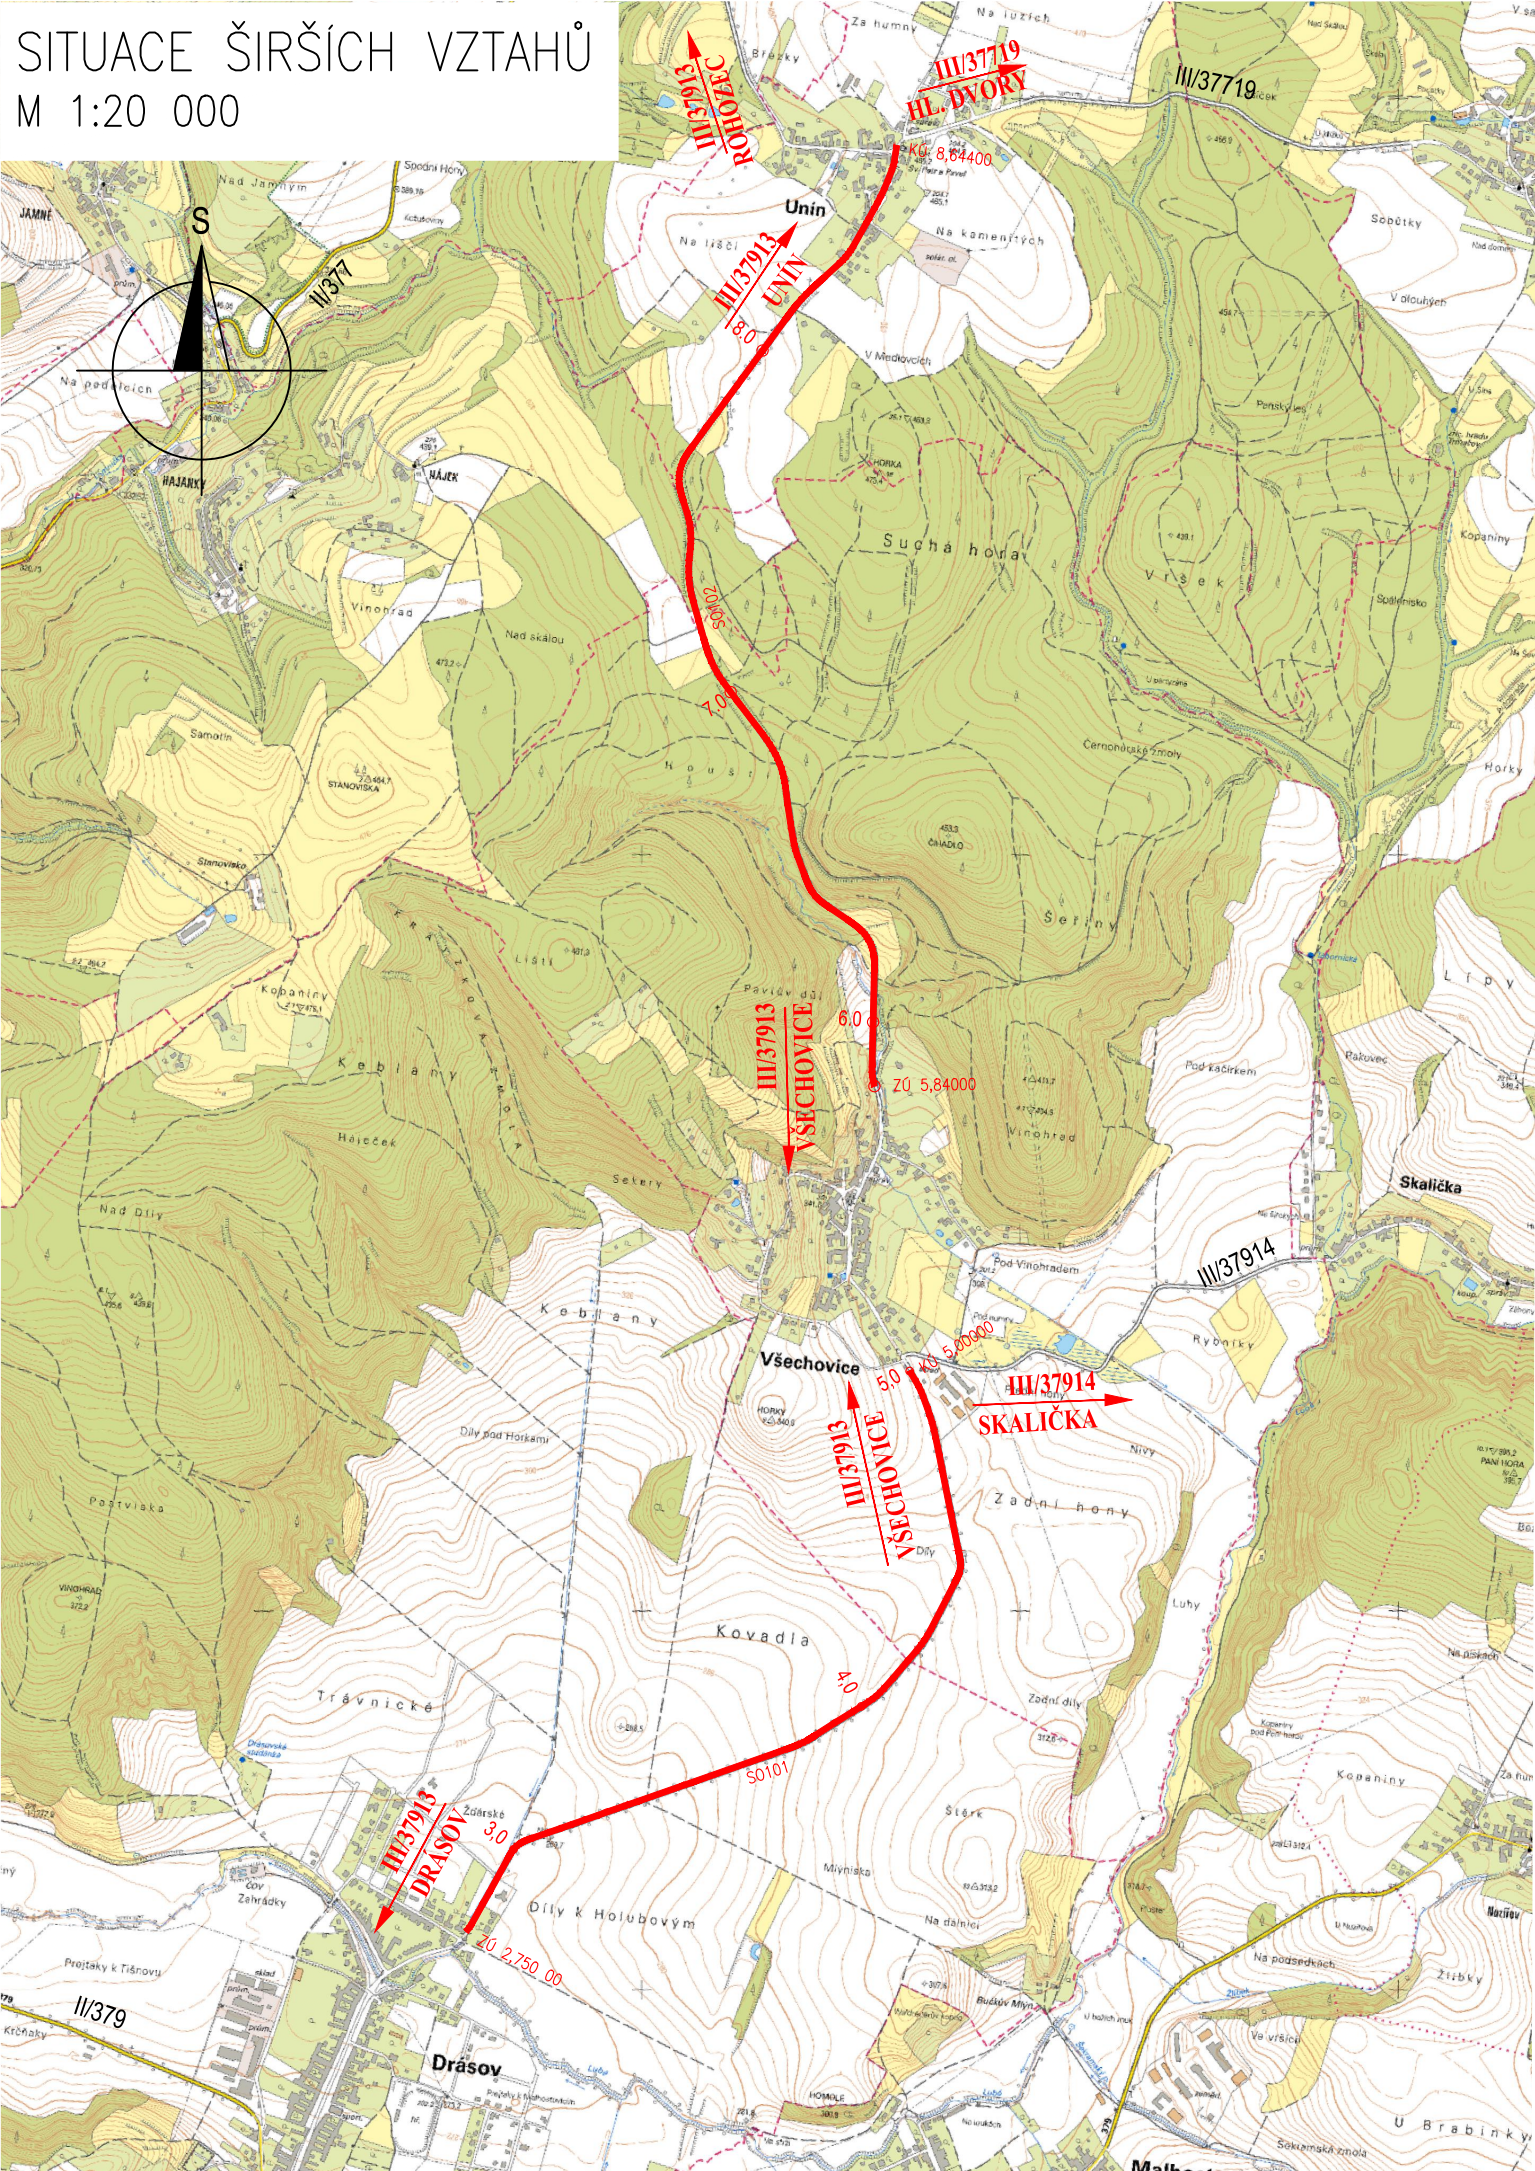

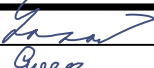
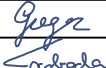
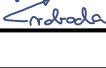
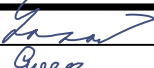
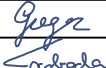
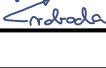


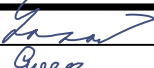
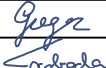
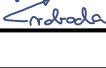



SITUACE ŠIRŠÍCH VZTAHŮ  
M 1:20 000



C

SOUŘADNICOVÝ SYSTÉM : S–JTSK  
VÝŠKOVÝ SYSTÉM : Bpv

OBJEDNATEL: Správa a údržba silnic Jihomoravského kraje Žerotínovo náměstí 449/3 602 00 Brno																				
<table><tr><td>VEDOUcí PROJEKTANT</td><td>Ing. Zbyněk Lazar</td><td></td></tr><tr><td>VYPRACOVAL</td><td>Ing. Jiří Gregor</td><td></td></tr><tr><td>KONTROLOVAL</td><td>Ing. Pavel Svoboda</td><td></td></tr></table>			VEDOUcí PROJEKTANT	Ing. Zbyněk Lazar		VYPRACOVAL	Ing. Jiří Gregor		KONTROLOVAL	Ing. Pavel Svoboda		<table><tr><td rowspan="5"></td><td colspan="2">Stráský, Hustý a partneři s.r.o.</td></tr><tr><td colspan="2">Bohunická 50</td></tr><tr><td colspan="2">619 00 Brno</td></tr></table>			Stráský, Hustý a partneři s.r.o.		Bohunická 50		619 00 Brno	
VEDOUcí PROJEKTANT	Ing. Zbyněk Lazar																			
VYPRACOVAL	Ing. Jiří Gregor																			
KONTROLOVAL	Ing. Pavel Svoboda																			
	Stráský, Hustý a partneři s.r.o.																			
	Bohunická 50																			
	619 00 Brno																			
	KRAJ: JIHOMORAVSKÝ			DATUM	07/2024															
	INVESTOR (OBJEDNATEL): SUSJMK			FORMÁT	A4															
NÁZEV OBJEKTU:  SITUAČNÍ VÝKRESY			MĚŘÍTKO	1:20000																
			ÚČEL	PDPS																
			Č. ZAKÁZKY	S2408DZS																
			ARCHIVNÍ Č.																	
NÁZEV VÝKRESU:  SITUACE ŠIRŠÍCH VZTAHŮ			ČÍS. SOUPRAVY	ČÍS. VÝKRESU  C.1																