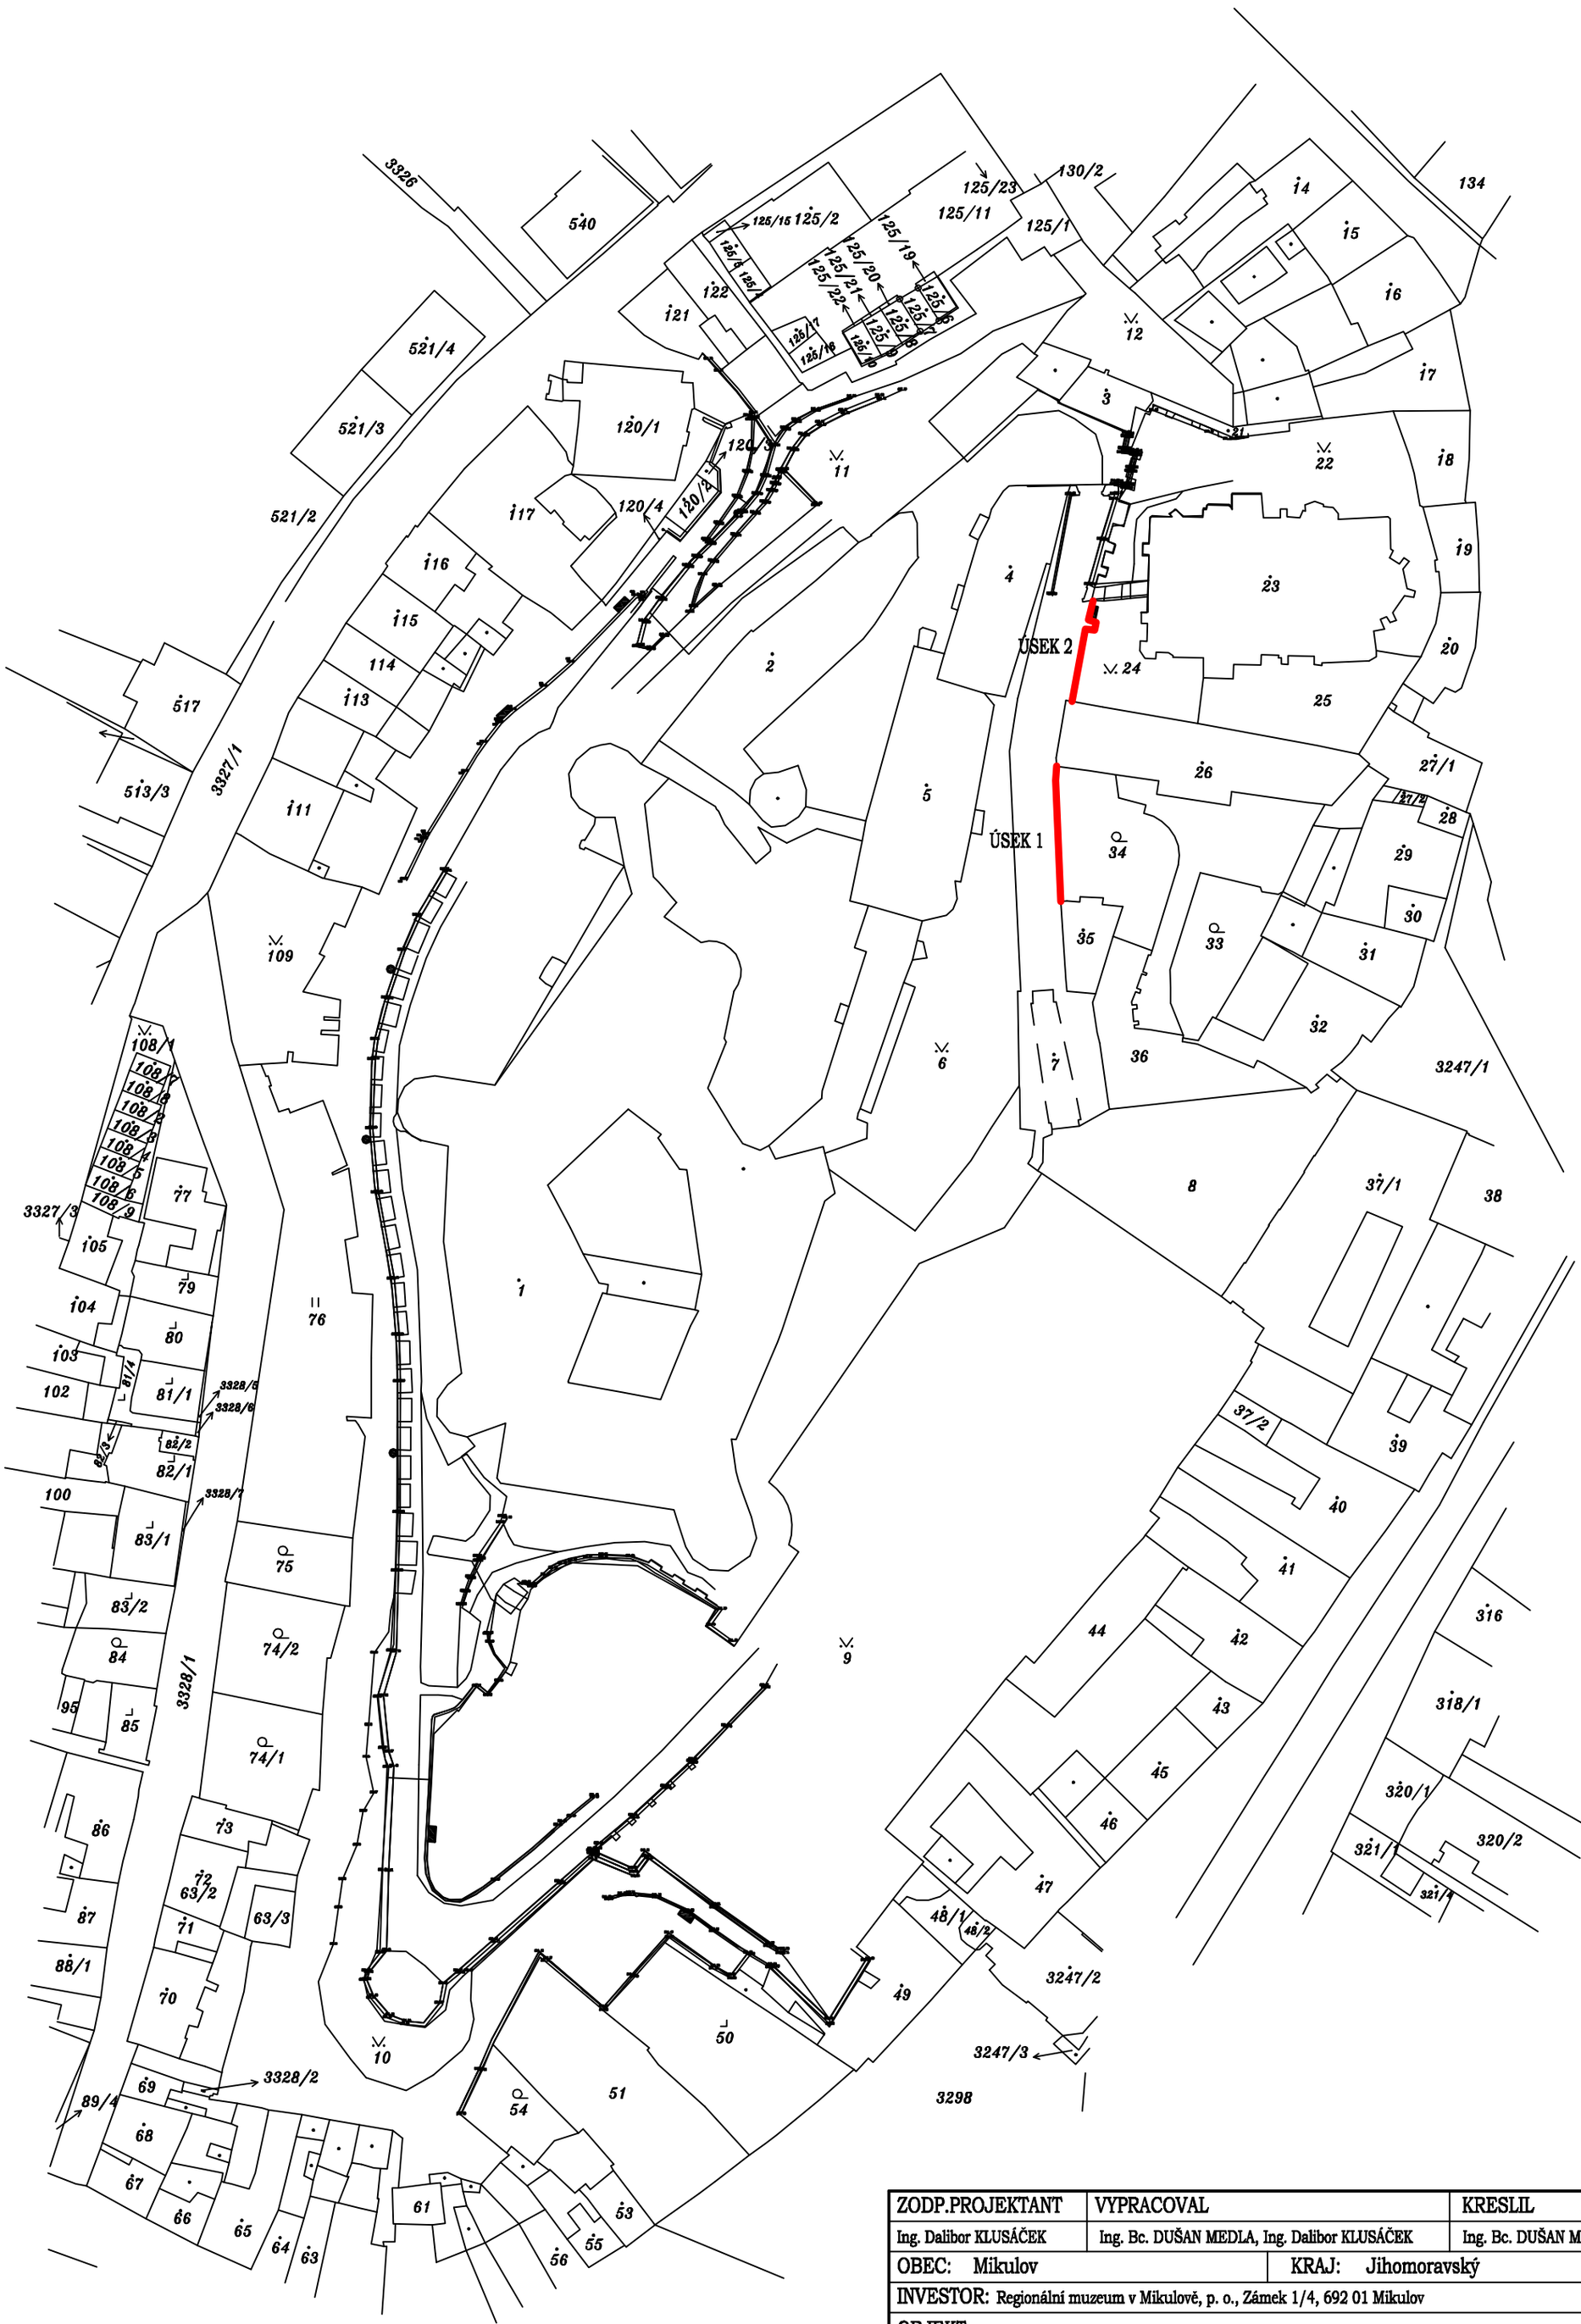

ZODP.PROJEKTANT	VYPRACOVAL	KRESLIL	OK atelier s.r.o. Pod zámkem 2881/5 690 02 BŘECLAV Tel: 519440551
Ing. Dalibor KLUSÁČEK	Ing. Bc. DUŠAN MEDLA, Ing. Dalibor KLUSÁČEK	Ing. Bc. DUŠAN MEDLA	
OBEC: Mikulov	KRAJ: Jihomoravský		
INVESTOR: Regionální muzeum v Mikulově, p. o., Zámek 1/4, 692 01 Mikulov			
OBJEKT:		MĚŘÍTKO	1 : 1000
AKCE : Statické zajištění hradebních zdí zámku Mikulov - havarijní stav		DATUM	02/2021
		ÚČEL	DSP
		ČÍS.ZAK.	2021/028
OBSAH : SITUACE		Č.VÝKR. C	PARÉ Č.