SITUACE – ČÁST 1
KM 0,000–1,360
M 1:1000

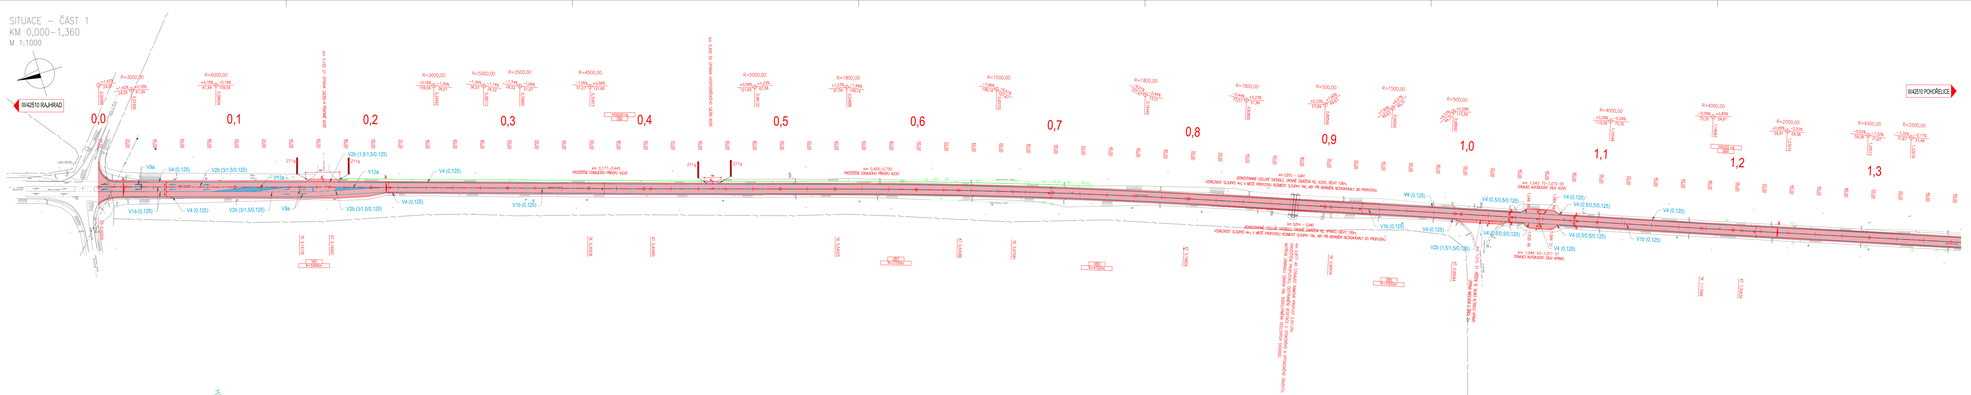
III/42510 RAJHRAD
III/42510 POHOŘELICE
0,0
0,1
0,2
0,3
0,4
0,5
0,6
0,7
0,8
0,9
1,0
1,1
1,2
1,3
R=3000,00
R=4000,00
R=3000,00
R=5000,00
R=3500,00
R=4500,00
R=5000,00
R=1800,00
R=1500,00
R=1800,00
R=500,00
R=1500,00
R=500,00
R=4000,00
R=4000,00
R=2000,00
R=4000,00
R=2500,00
V9e
V4 (0,125)
V2b (31,5/0,125)
V2b (1,5/1,5/0,125)
V13a
V4 (0,125)
V2b (31,5/0,125)
V9a
V2b (31,5/0,125)
V4 (0,125)
V1b (0,125)
V4 (0,125)
V2b (1,5/1,5/0,125)
V4 (0,125)
V1b (0,125)
V4 (0,125)
V4 (0,5/0,5/0,125)
V4 (0,5/0,5/0,125)
V4 (0,125)
V4 (0,5/0,5/0,125)
V4 (0,125)
V1b (0,125)
V4 (0,125)
V4 (0,125)
V1b (0,125)
V2b (1,5/1,5/0,125)
V4 (0,125)
V4 (0,125)
V1b (0,125)
V4 (0,125)
V4 (0,125)
V1b (0,125)
V4 (0,125)
V4 (0,125)
V1b (