SITUACE - ČÁST 3
KM 2,800–4,220
M 1:1000

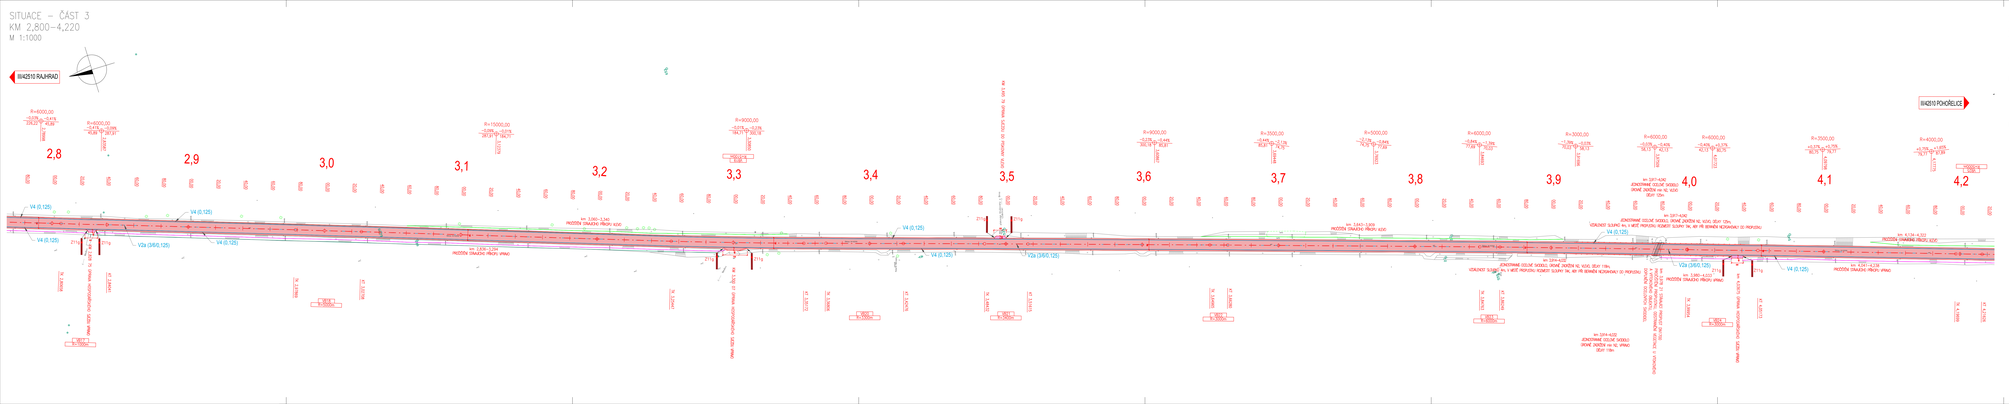
III/42510 RAJHRAD
III/42510 POHOŘELICE
2,8
2,9
3,0
3,1
3,2
3,3
3,4
3,5
3,6
3,7
3,8
3,9
4,0
4,1
4,2
V4 (0,125)
V2a (360,125)
PROTIHLUK
PROTIHLUK VÝŠKY 4m, DÉLKY 40m
ZÁVĚR
ZÁVĚR
ZÁVĚR