


ŘEZ A-A - NOVÝ STAV

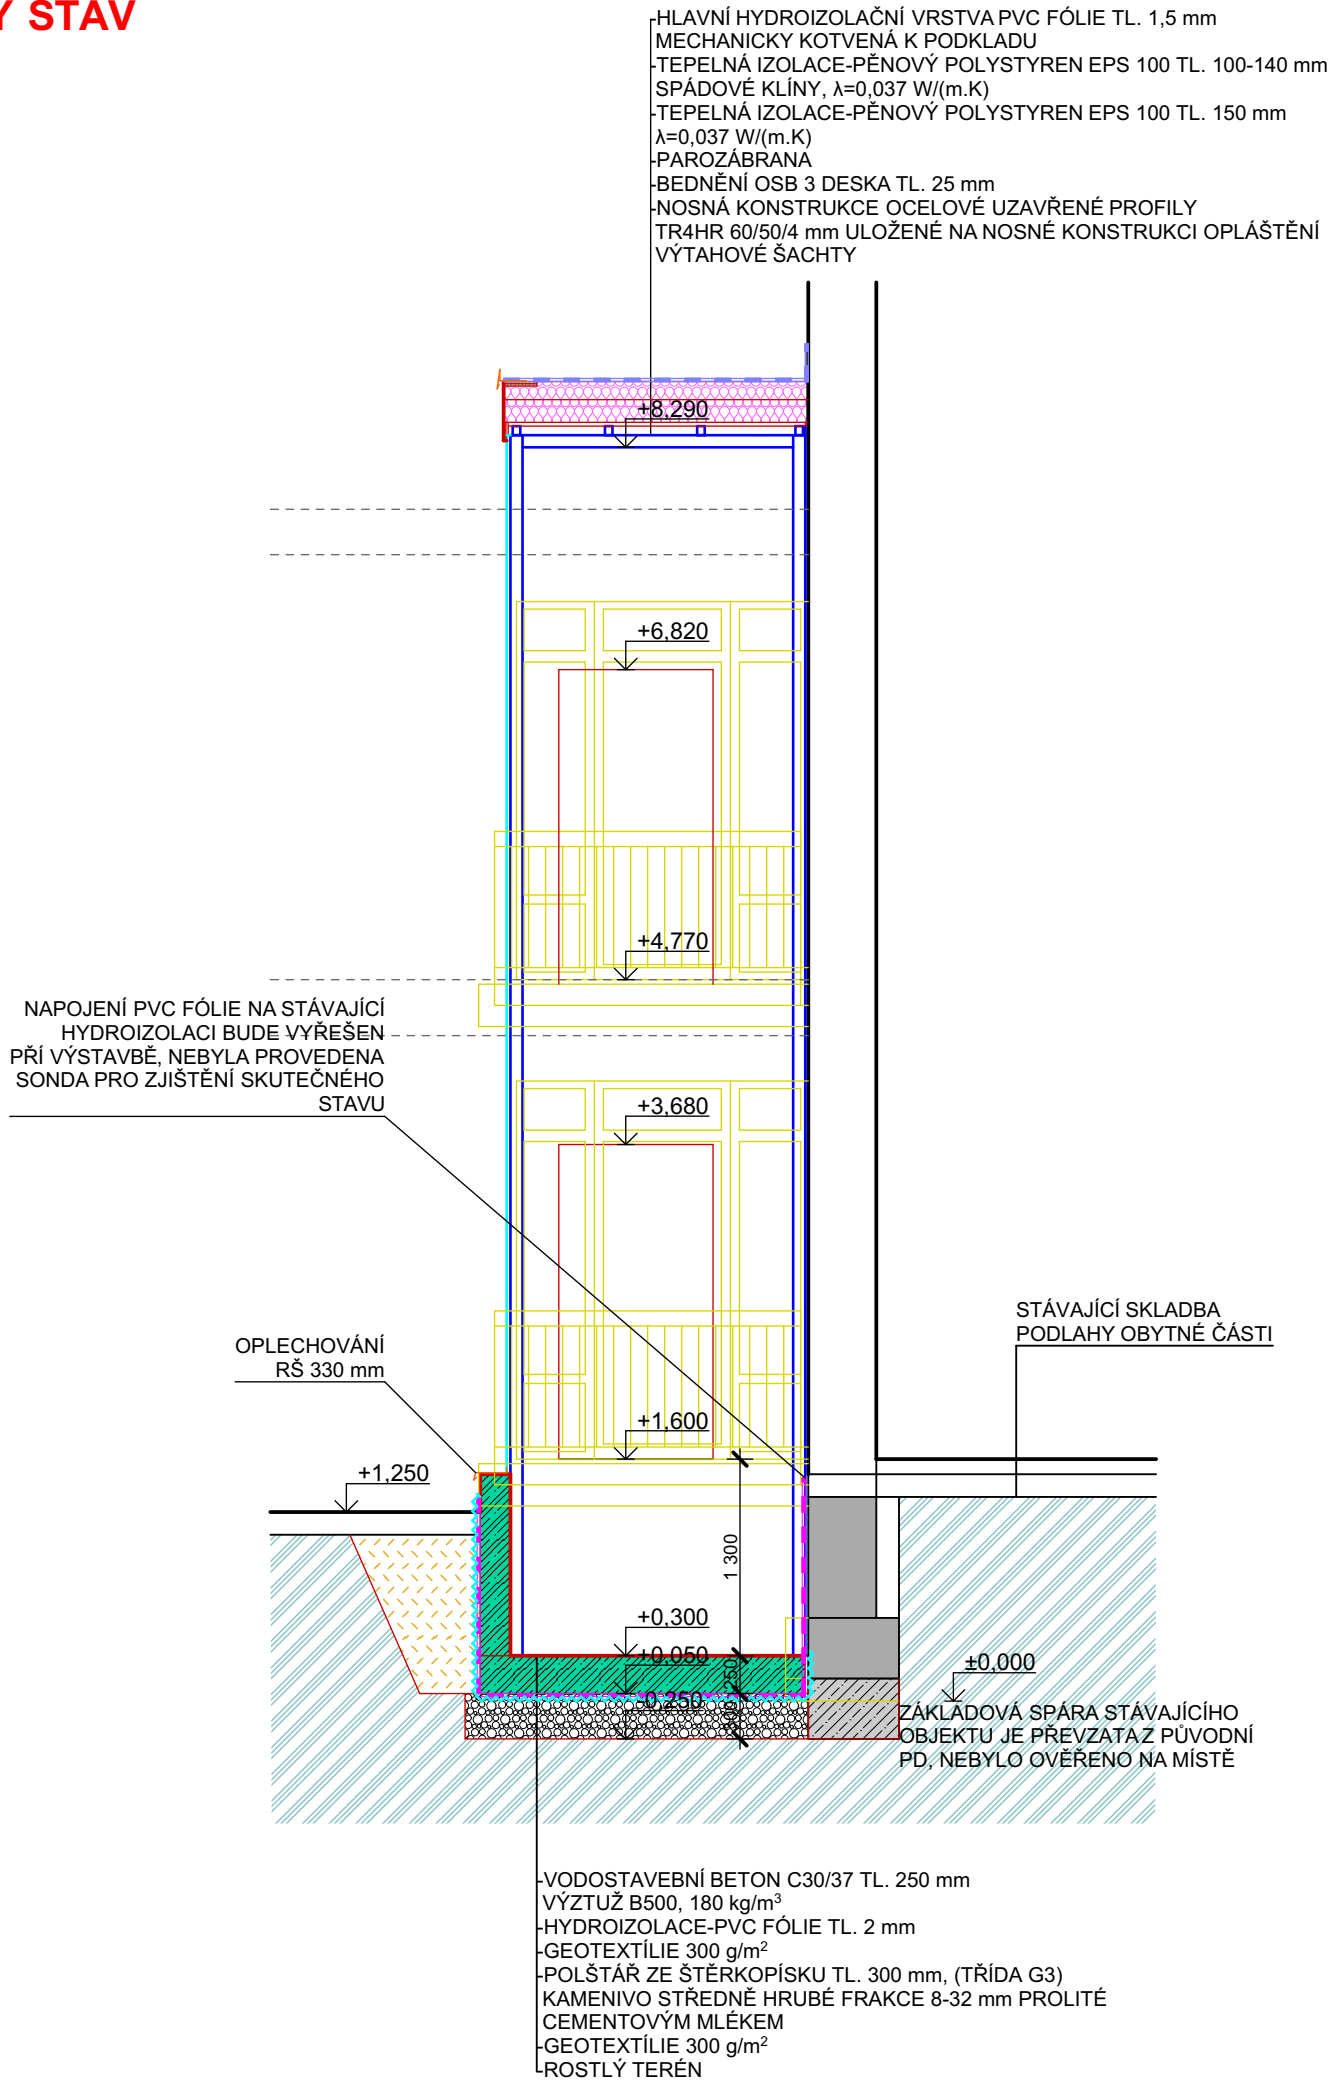

LEGENDA MATERIÁLU



±0,000=100,00 m - podlaha 1.NP objektu DD

Dokumentace pro společné povolení dle přílohy č. 8
k vyhl. č. 499/2006 Sb., o dokumentaci staveb v platném znění

Hlavní architekt	Zodpovědný projektant	Vypracoval
Ing. TOMČALA	Ing. SLOVÁČEK	Ing. TOMČALA
Místo stavby Preláta Horného 515, Strážnice / kraj Jihomoravský		
Investor Domov pro seniory Strážnice, příspěvková organizace Preláta Horného 515, 696 62 Strážnice		
Název stavby		
DOMOV PRO SENIORY STRÁŽNICE, PŘÍSTAVBY VÝTAHU		
Objekt SO 01 DOMOV PRO SENIORY		
Část		
Obsah výkresu		
ŘEZ A-A - NOVÝ STAV		

ATOM ATELIER	
Ing. Adrián TOMČALA	
Projektová a inženýrská činnost ve stavebnictví	
Petrov č.p. 540, 696 65 Petrov	
Tel.: +420 776769639	
E-mail: tomcala@atomcz.eu, www.atomatelier.cz	
IČO: 76206793	
Formát	2xA4
Datum	08/2024
Stupeň	DSP
Zakázkové číslo	23AT-033-DSP
Měřítko	1:50
Číslo výkresu	Pořadové číslo
D.1.1.b-09	