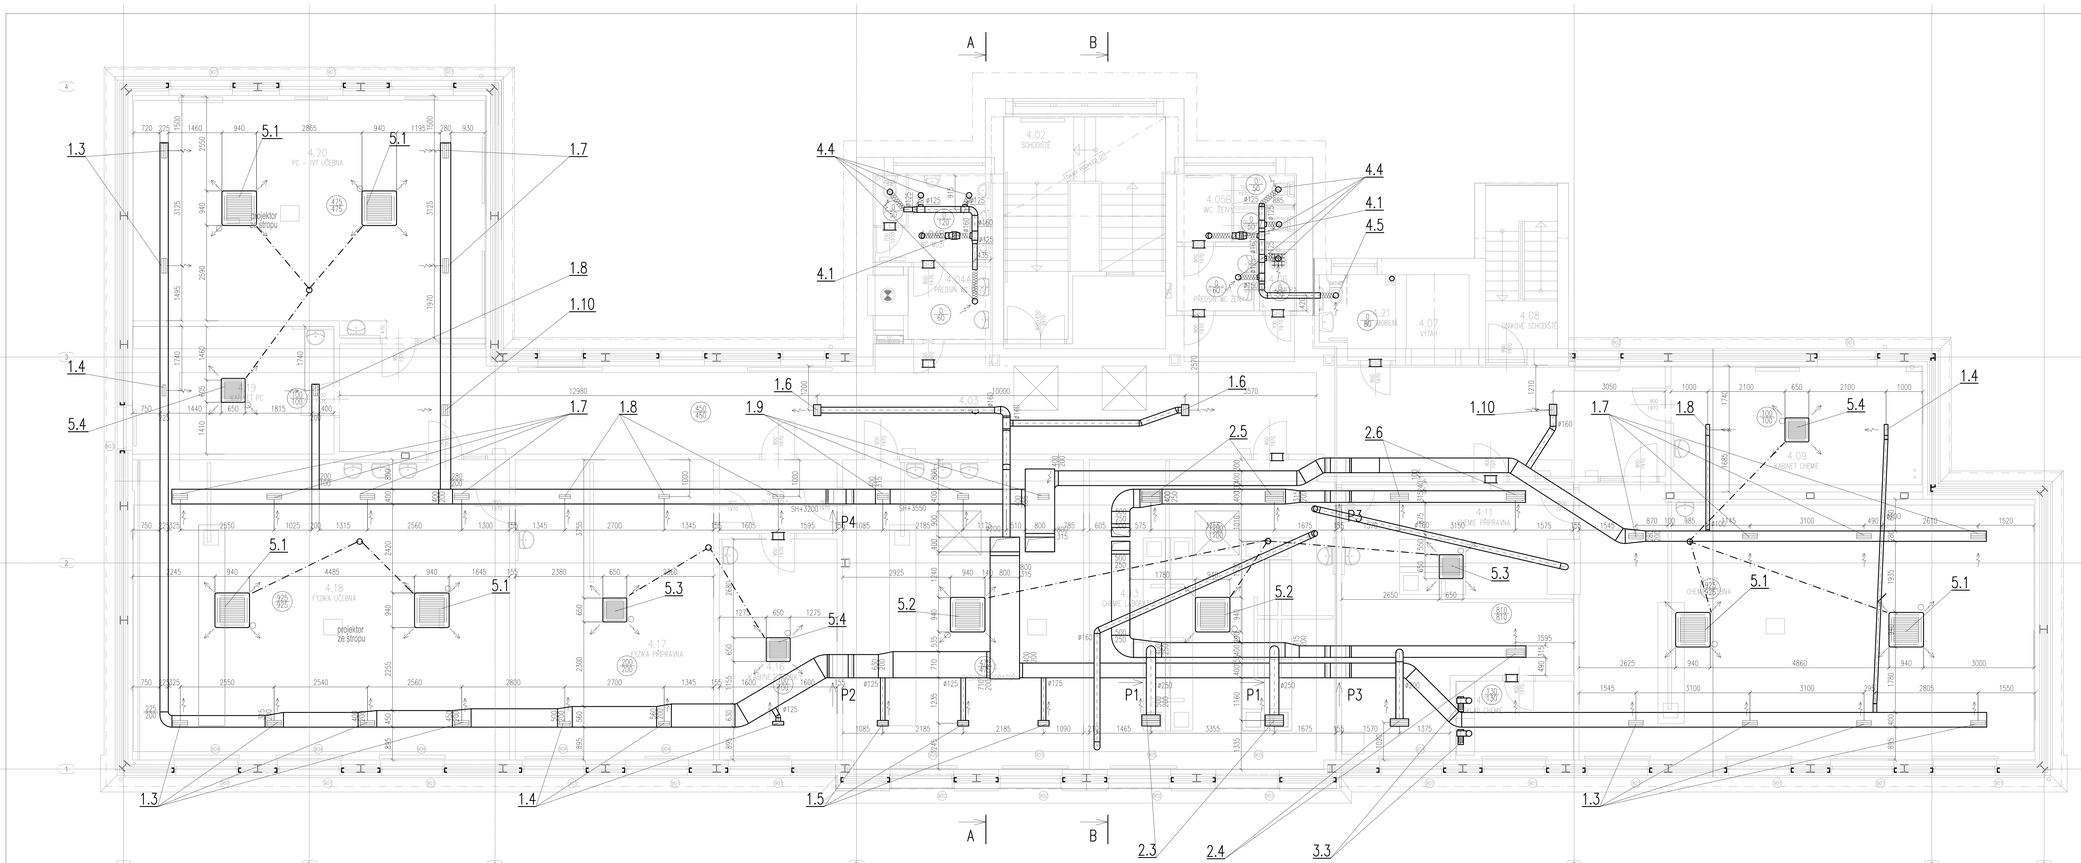


LEGENDA:

- PŘÍVOD VZDUCHU
- ODVOD VZDUCHU
- Cu POTRUBÍ
- XXX / XXX — MNOŽSTVÍ VZDUCHU NA PŘÍVODU (M3/HOD) / MNOŽSTVÍ VZDUCHU NA ODTAHU (M3/HOD)
- DVEŘNÍ MŘÍŽKA PROTOČNÁ PLOCHA MIN.0,02m2 – ZAJISTÍ STAVBA
- ODVOD KONDENZÁTU VČETNĚ SUCHÉ ZÁPACHOVÉ UZÁVĚRY – ZAJISTÍ PROFESE ZTI

POZN: POTRUBÍ V PODSTŘEŠNÍM PROSTORU BUDE KOMPLETNĚ POŽÁRNĚ ZAIZOLOVANÉ KAZETOVÉ CHLADÍCÍ JEDNOTKY A VENTILÁTORY BUDOU STAVEBNĚ ODDĚLENY OD PODSTŘEŠNÍHO PROSTORU PROTIPOŽÁRNÍM SEROKAVITNÉM A VYBAVENÝ REVIZNÍMI DVÍŘKY V PODHLEDU – ZAJISTÍ STAVBA

±0,000=ÚROVEŇ STÁVAJÍCÍHO PŘÍZEMÍ

| | |
|---|---|
| INVESTOR : | JIHOMORAVSKÝ KRAJ, ŽEROTÍNOVO NÁM. 449/3, 601 82 BRNO |
| Učebny pro výuku přírodovědných a technických předmětů – Gymnázium Tišnov | |
| STUPEŇ : | DOKUMENTACE PRO PROVÁDĚNÍ STAVBY |
| NÁZEV : VZDUCHOTECHNIKA A CHLAZENÍ | STAVEBNÍ OBJEKT : SO 01 |
| VEDOUCÍ PROJEKTANT : | ING. ZSOLT KOCSIS |
| ZODPOVĚDNÝ PROJEKTANT ČÁSTI : | ING. JAN RYŠAVÝ |
| VYPRACOVAL : | ING. JAN RYŠAVÝ |
| KONTROLOVAL : | ING. JAN RYŠAVÝ |
| FIRMA : | PROMED Brno spol. s r.o. LIDICKÁ 48,621 00 BRNO |
| NÁZEV VÝKRESU : PŮDORYS 4NP | DATUM : 02/2024 |
| | ČÍSLO ZAKÁZKY : KZS-09/2023 |
| | MĚŘÍTKO : 1:50 |
| | PARÉ : ČÍSLO VÝKRESU : D.1.4.2.03 |