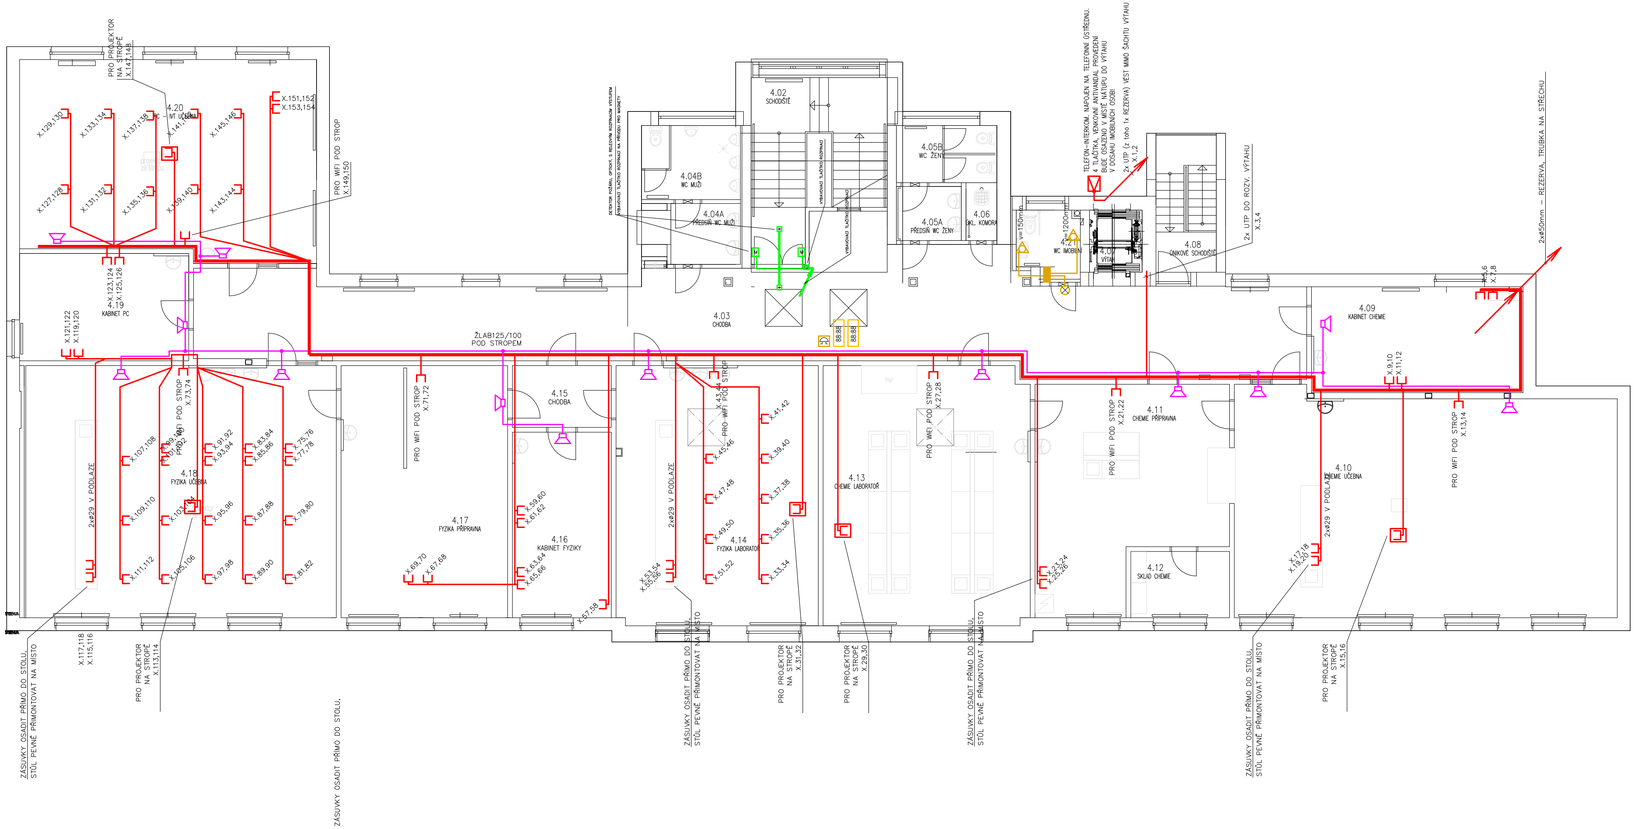

LEGENDA ZNAČEK

- STRUKTUROVANÁ KABELÁŽ DVOUZÁSUVKA 2xRJ45, DVA LAN KABELY PRO KAŽDOU DVOJZÁSUVKU
- SIGNALIZACE Z WC POSTIŽENÝCH – KOMPLETNÍ SADA 2x TLAČÍTKO, DVEŘNÍ KOMBINACE – PŘÍTOMNOST + SVĚTLO S BZUČÁKEM NAPOJIT NA 230V
- ŠKOLNÍ ROZHLAS REPRO 100V/6W BEZ REGULACE, EN54
- 88:88 JEDNOTNÝ ČAS LED PODRUŽNÉ HODINY, PŘIPOJENO NA STÁV. SYSTÉM MOBA
- ŠKOLNÍ ZVONEK NAPOJIT NA STÁV. SYSTÉM

INVESTOR :	JIHOMORAVSKÝ KRAJ	ŽEROTÍNOVO NÁM. 449/3, 601 82 BRNO
Učebny pro výuku přírodovědných a technických předmětů – Gymnázium Tišnov		
STUPEŇ :	DOKUMENTACE PRO REALIZACI	
PROFESE : SLABOPROUD		STAVEBNÍ OBJEKT : SO 01
VEDOUCÍ PROJEKTANT :	ING. ZSOLT KOCSIS	FIRMA : PROMED Brno spol. s r.o. ŽITNÁ 19, 621 00 BRNO
ZODPOVĚDNÝ PROJEKTANT ČÁSTI:	ING. KAREL ALEXA	
VYPRACOVAL :	ING. KAREL ALEXA	
KONTROLOVAL :	ING. ZSOLT KOCSIS	
NÁZEV VÝKRESU : PŮDORYS 4.NP		DATUM : 12/2023
		ČÍSLO ZAKÁZKY : KZS-09/2023
		MĚŘÍTKO : 1:100
		PARÉ : ČÍSLO VÝKRESU : D.1.4.5.03