


LEGENDA HMOT A MATERIÁLŮ

- STÁVAJÍCÍ KONSTRUKCE A ZDIVO: OBVODOVÉ A VNITŘNÍ Z CP TL. 300 a 450(500)mm  
VNITŘNÍ PŘÍČKOVÉ ZDIVO Z CP NEBO CPD2 TL. 100 a 150mm
- VYZDÍVKY A DOZDÍVKY Z TVAROVEK PÓRBETONOVÝCH
- VYBOURANÉ / DEMONTOVANÉ OSTATNÍ KONSTRUKCE


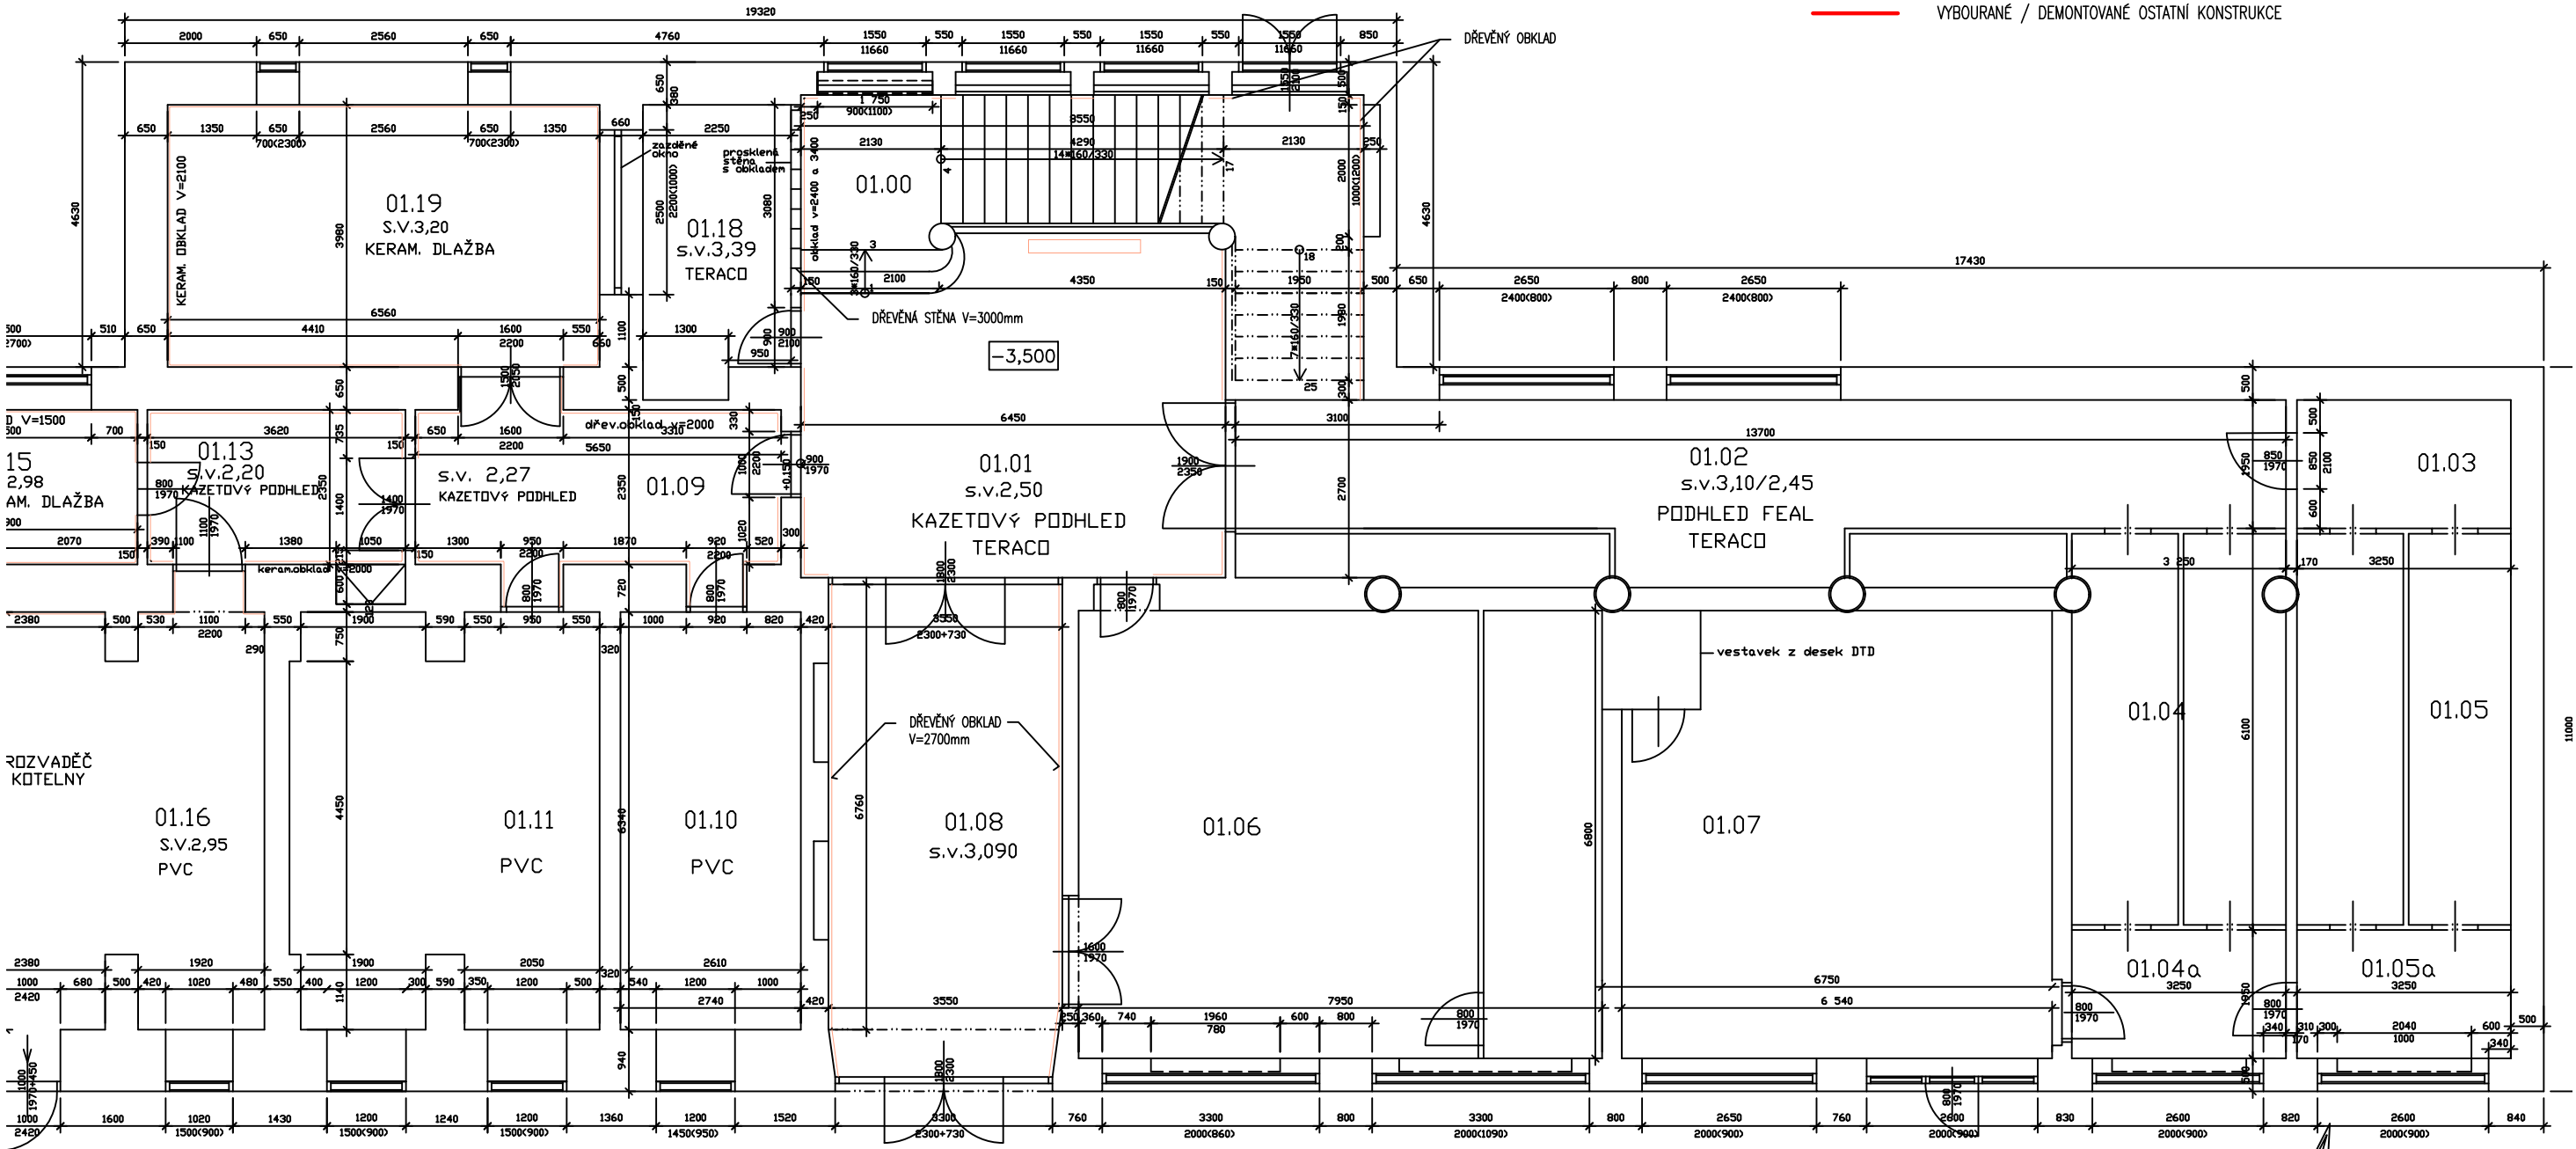


LEGENDA MÍSTNOSTÍ :

ČÍSLO MÍST.	ÚČEL MÍSTNOSTI	PLOCHA m²	PODLAHA	STĚNY	POZNÁMKA
01.00	HLAVNÍ SCHODIŠTĚ	39,60	TERACD		
01.01	HLAVNÍ VESTIBIL ŠKOLY	26,65	TERACD	VÁPOMITKA DR.OBKLV=2100	KAZET.PODHLED S.V. 2,50
01.02	CHODBA	37,00	TERACD	VÁPOMITKA	PODHLED FEAL S.V. 2,45
01.03	SKLAD	6,34	TERACD	VÁPOMITKA	
01.04	SKLAD	19,83	TERACD	VÁPOMITKA	
01.04a	SKLAD	6,34	TERACD	VÁPOMITKA	
01.05	SKLAD	19,83	TERACD	VÁPOMITKA	
01.05a	SKLAD	6,34	TERACD	VÁPOMITKA	
01.06	KANTÝNA se skladem	54,10	PVC	VÁPOMITKA	
01.07	CESTOVNÍ KANCELÁŘ	44,50	PVC	VÁPOMITKA	
01.08	VSTUP - ZADVĚŘÍ	24,00	TERACD	VÁPOMITKA DR.OBKLV=2700	KAZET.PODHLED S.V. 3,09
01.09	CHODBA	13,10	TERACD	VÁPOMITKA DR.OBKLV=2200	KAZET.PODHLED S.V. 2,27
01.10	SKLAD	17,37	PVC	VÁPOMITKA	
01.11	ŠKOLNÍK	28,40	PVC	VÁPOMITKA	

VSTUP

01.13	CHODBA	9,22	TERACD	VÁPOMITKA	KAZET.PODHLED S.V. 2,20
01.15	HUP	9,17	KERAM.DL.	VÁPOMITKA KER.OBKLV=1500	S.V. 2,96
01.16	STROJOVNA UT	31,0	PVC	VÁPOMITKA KER.OBKLV=1800	S.V. 2,95
01.17	KOTELNA	39,54	KERAM.DL.	VÁPOMITKA KER.OBKLV=1800	S.V. 2,96
01.18	SKLAD	9,00	TERACD	VÁPOMITKA	S.V. 3,39
01.19	DÍLNA	26,12	KERAM.DL.	VÁPOMITKA KER.OBKLV=2100	S.V. 3,20

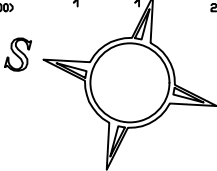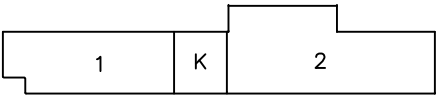

±0,000 = 1.NP

VYPRACOVAL:	PROJEKTANT:	KONTROLOVAL:	
Ing. Miloš Bacík	Ing. Miloš Bacík	Ing. Miloš Bacík	
INVESTOR: Gymnázium Blansko, Seifertova 13, 67831 Blansko			
MÍSTO AKCE: Seifertova 13 , Blansko , okr. Blansko			
GYMNÁZIUM BLANSKO – REKONSTRUKCE ROZVODŮ TEPLÉ A STUDENÉ VODY, ODPADŮ, TOPNÉ SOUSTAVY A KOTELNY I. ETAPA, II. ETAPA			DATUM:
			FORMÁT:
			ÚČEL:
			MĚŘÍTKO:
PŮDORYS 1.PP–ČÁST 2 –STÁV. STAV(S001) II.ETAPA			Č.VÝKR.:
			2