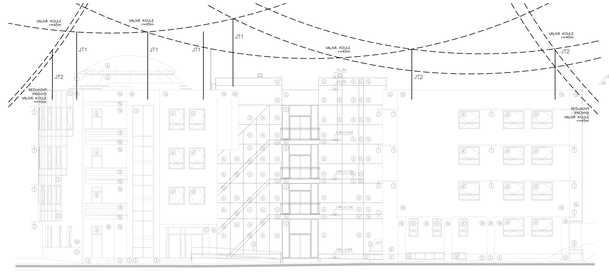

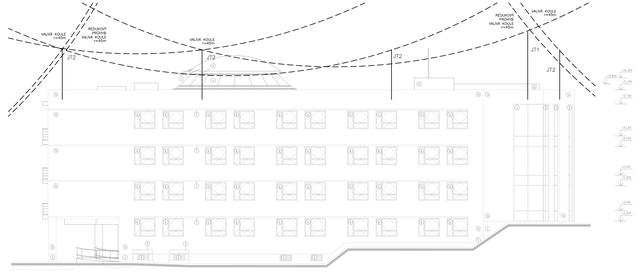

REVIZE

Index	Datum	Změna	Změnu provedl

SCHÉMA OBJEKTU

ORIENTACE SCHÉMATU

1:0,000++a

GRAUT s.r.o.
Projekty | Realizace | Projektový management
info@grautprojekt.cz | www.grautprojekt.cz
ČÁSTEČNÉ

STAVBA

REKONSTRUKCE STŘECHY ROOSVELTOVA

MÍSTO STAVBY
Kotlářská 1/1904, 2
Město: Brněnec Pole
Kraj:

KÚ: Brněnec Pole [571488]
OBEC: Brno-město
PSČ: [Brno-město]

OBJEDNATEL PROJEKTANTA
Ing. arch. Jan Ruttenberk, Kotlářská 1/1904, 602 00 Brno
IČ: 88675743, DIČ: [prázdné]

AUTORIZACE

PROJEKČNÍ TÝM
Vedoucí projektant: Ing. arch. Ruttenberk

HIP: Ing. Tomáš Pulkrabek, Ing. Jiří Šotka

Zdravotně-alibertní část: Ing. Lukáš Novák

Dodavatelský projektant: Ing. Jan Zelenský

Konzultant

Č. OBJEDNÁVKY INVESTORA

STAVEBNÍK - INVESTOR
Investor: Jakub Z. Kotlářská Brno, příspěvková organizace
Kotlářská 1/1904/1, 612 00 Brno

Č. OBJEDNÁVKY PROJEKTANTA
IČ: 04 441 [456]

VÝKAZ

D.101

DATUM
10/2024

PAPÍR

HMOTNÁ ČÁST
D.101.09 Bleskosvod

MĚŘÍTKO
1:100

NÁZEV DOKUMENTU

BLESKOSVOD - POHLEDY

KÓD ELEKTRONICKÉ VERZE DOKUMENTU

Index	Index	Část	Druh	Číslo	Název dokumentu	Index
GPS	SPS	D.101.09	04	0115	Bleskosvod - pohledy	00